
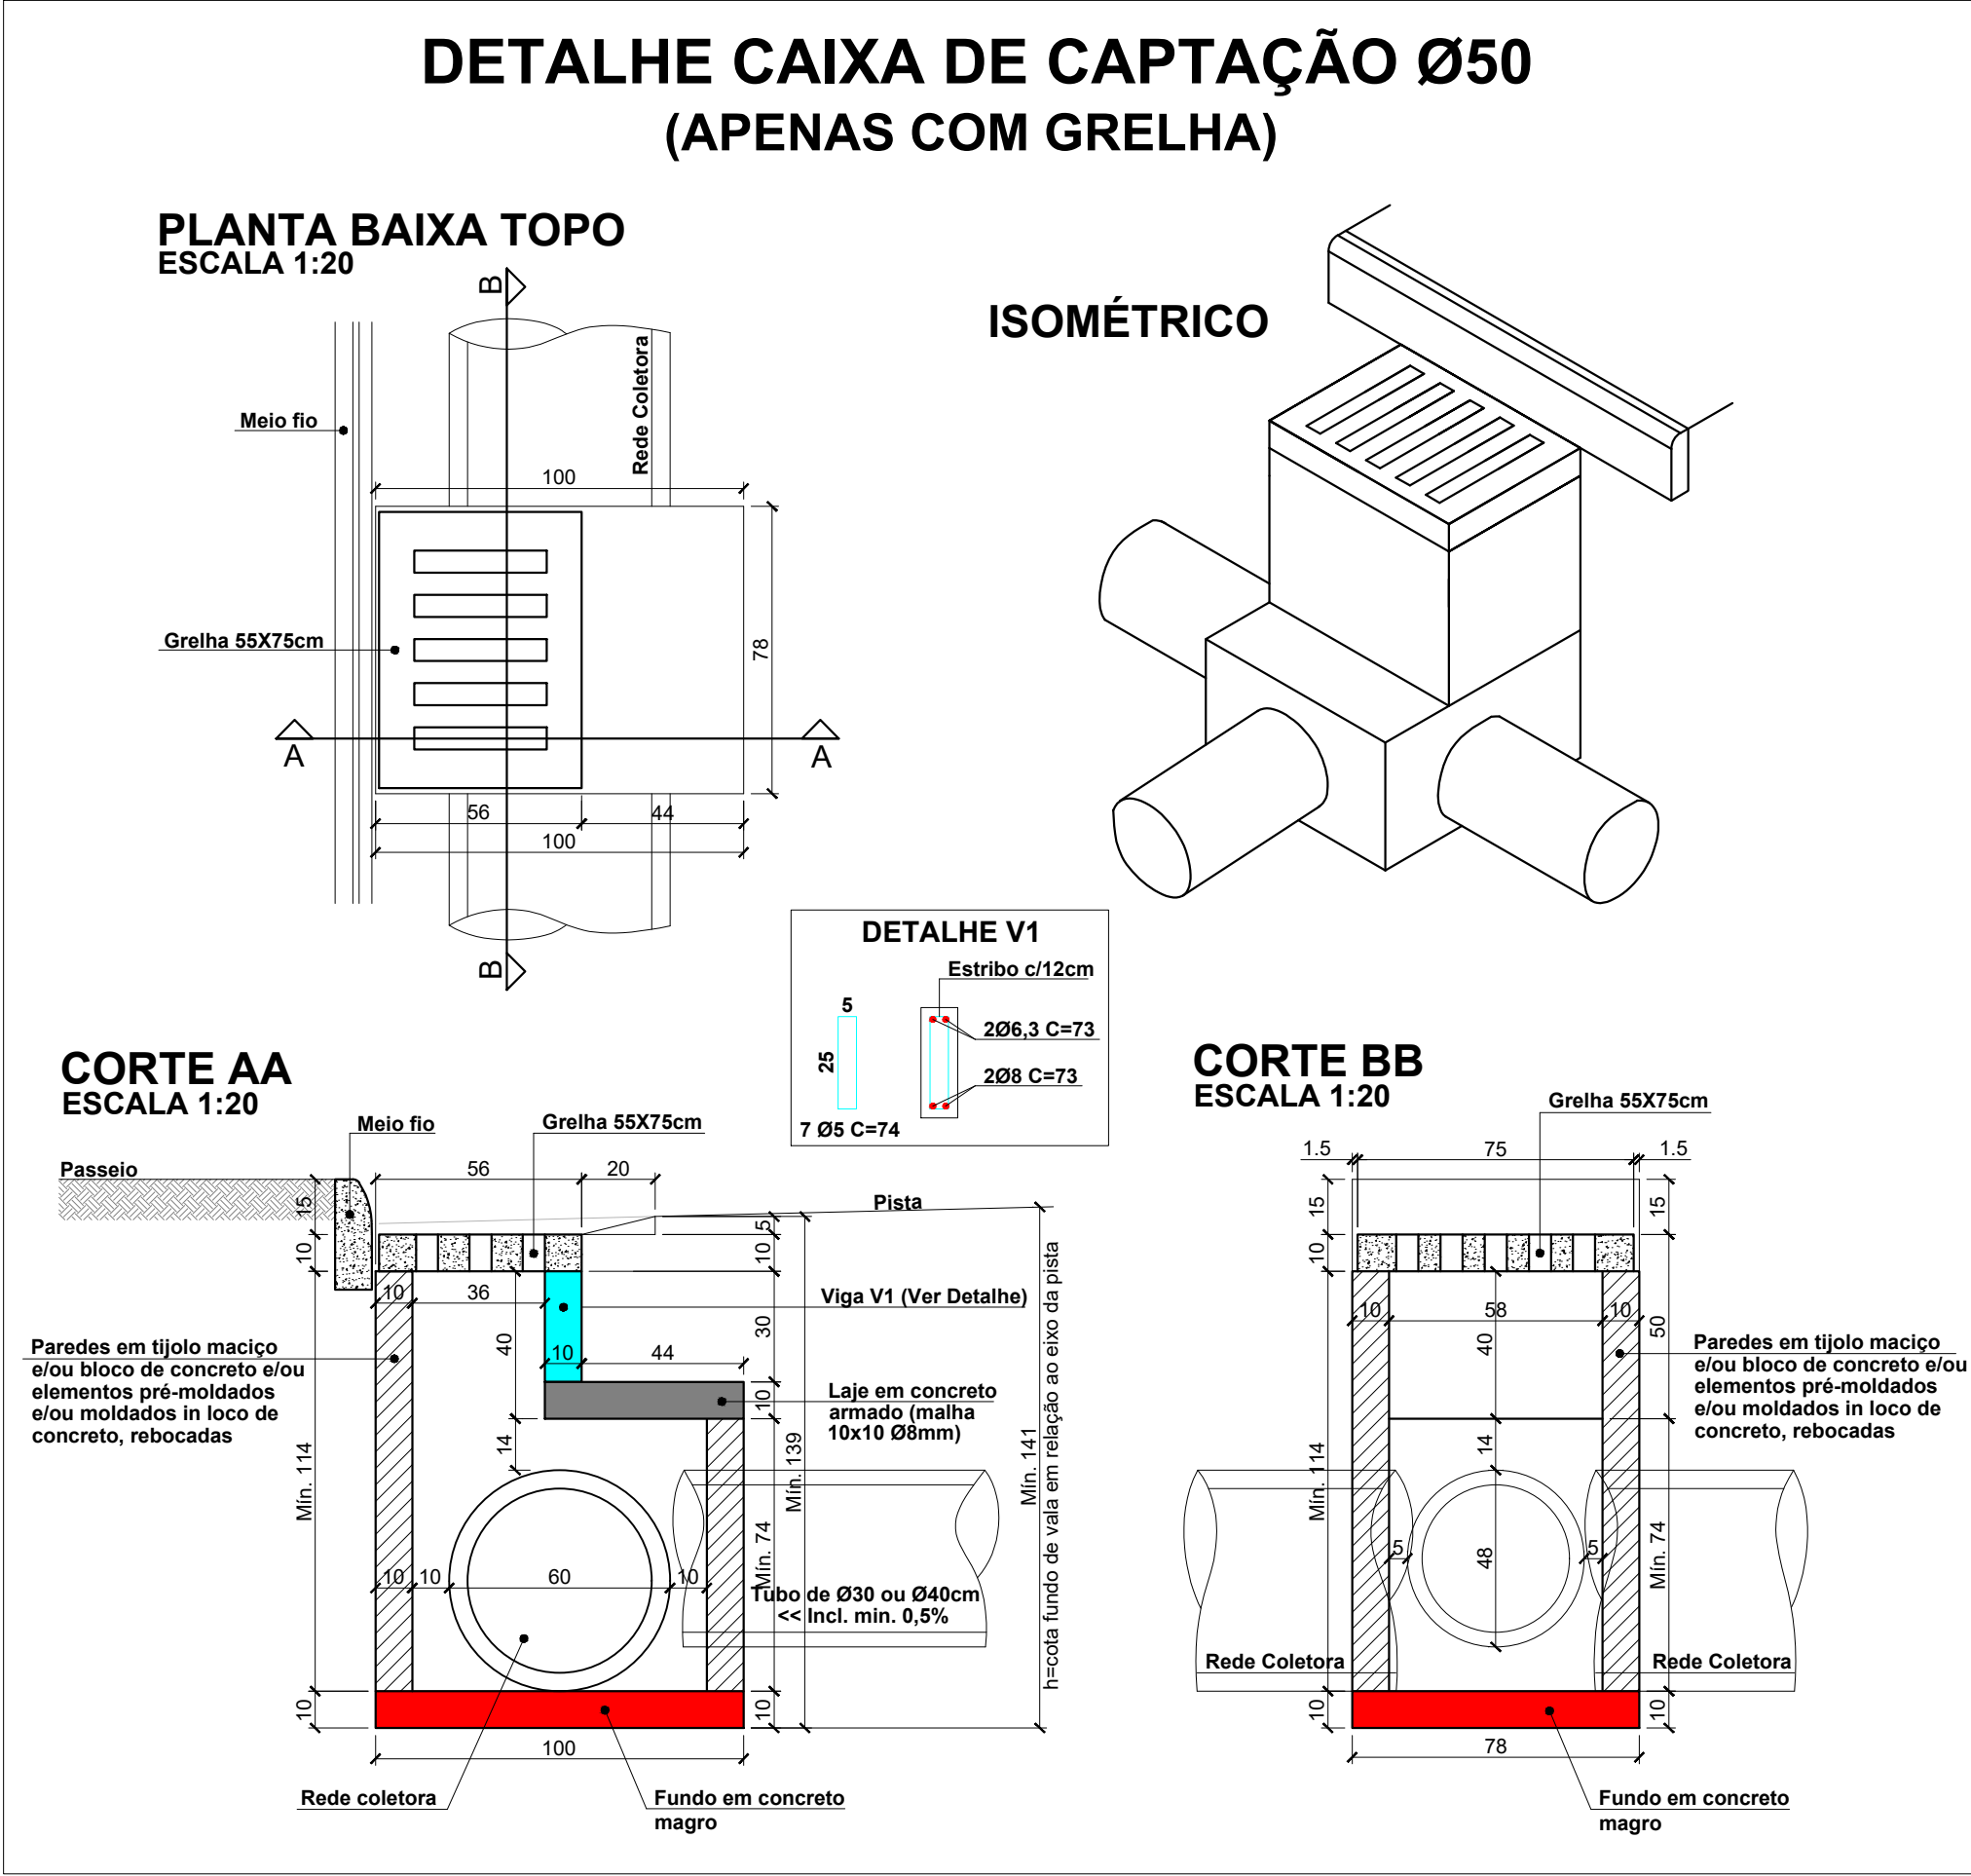


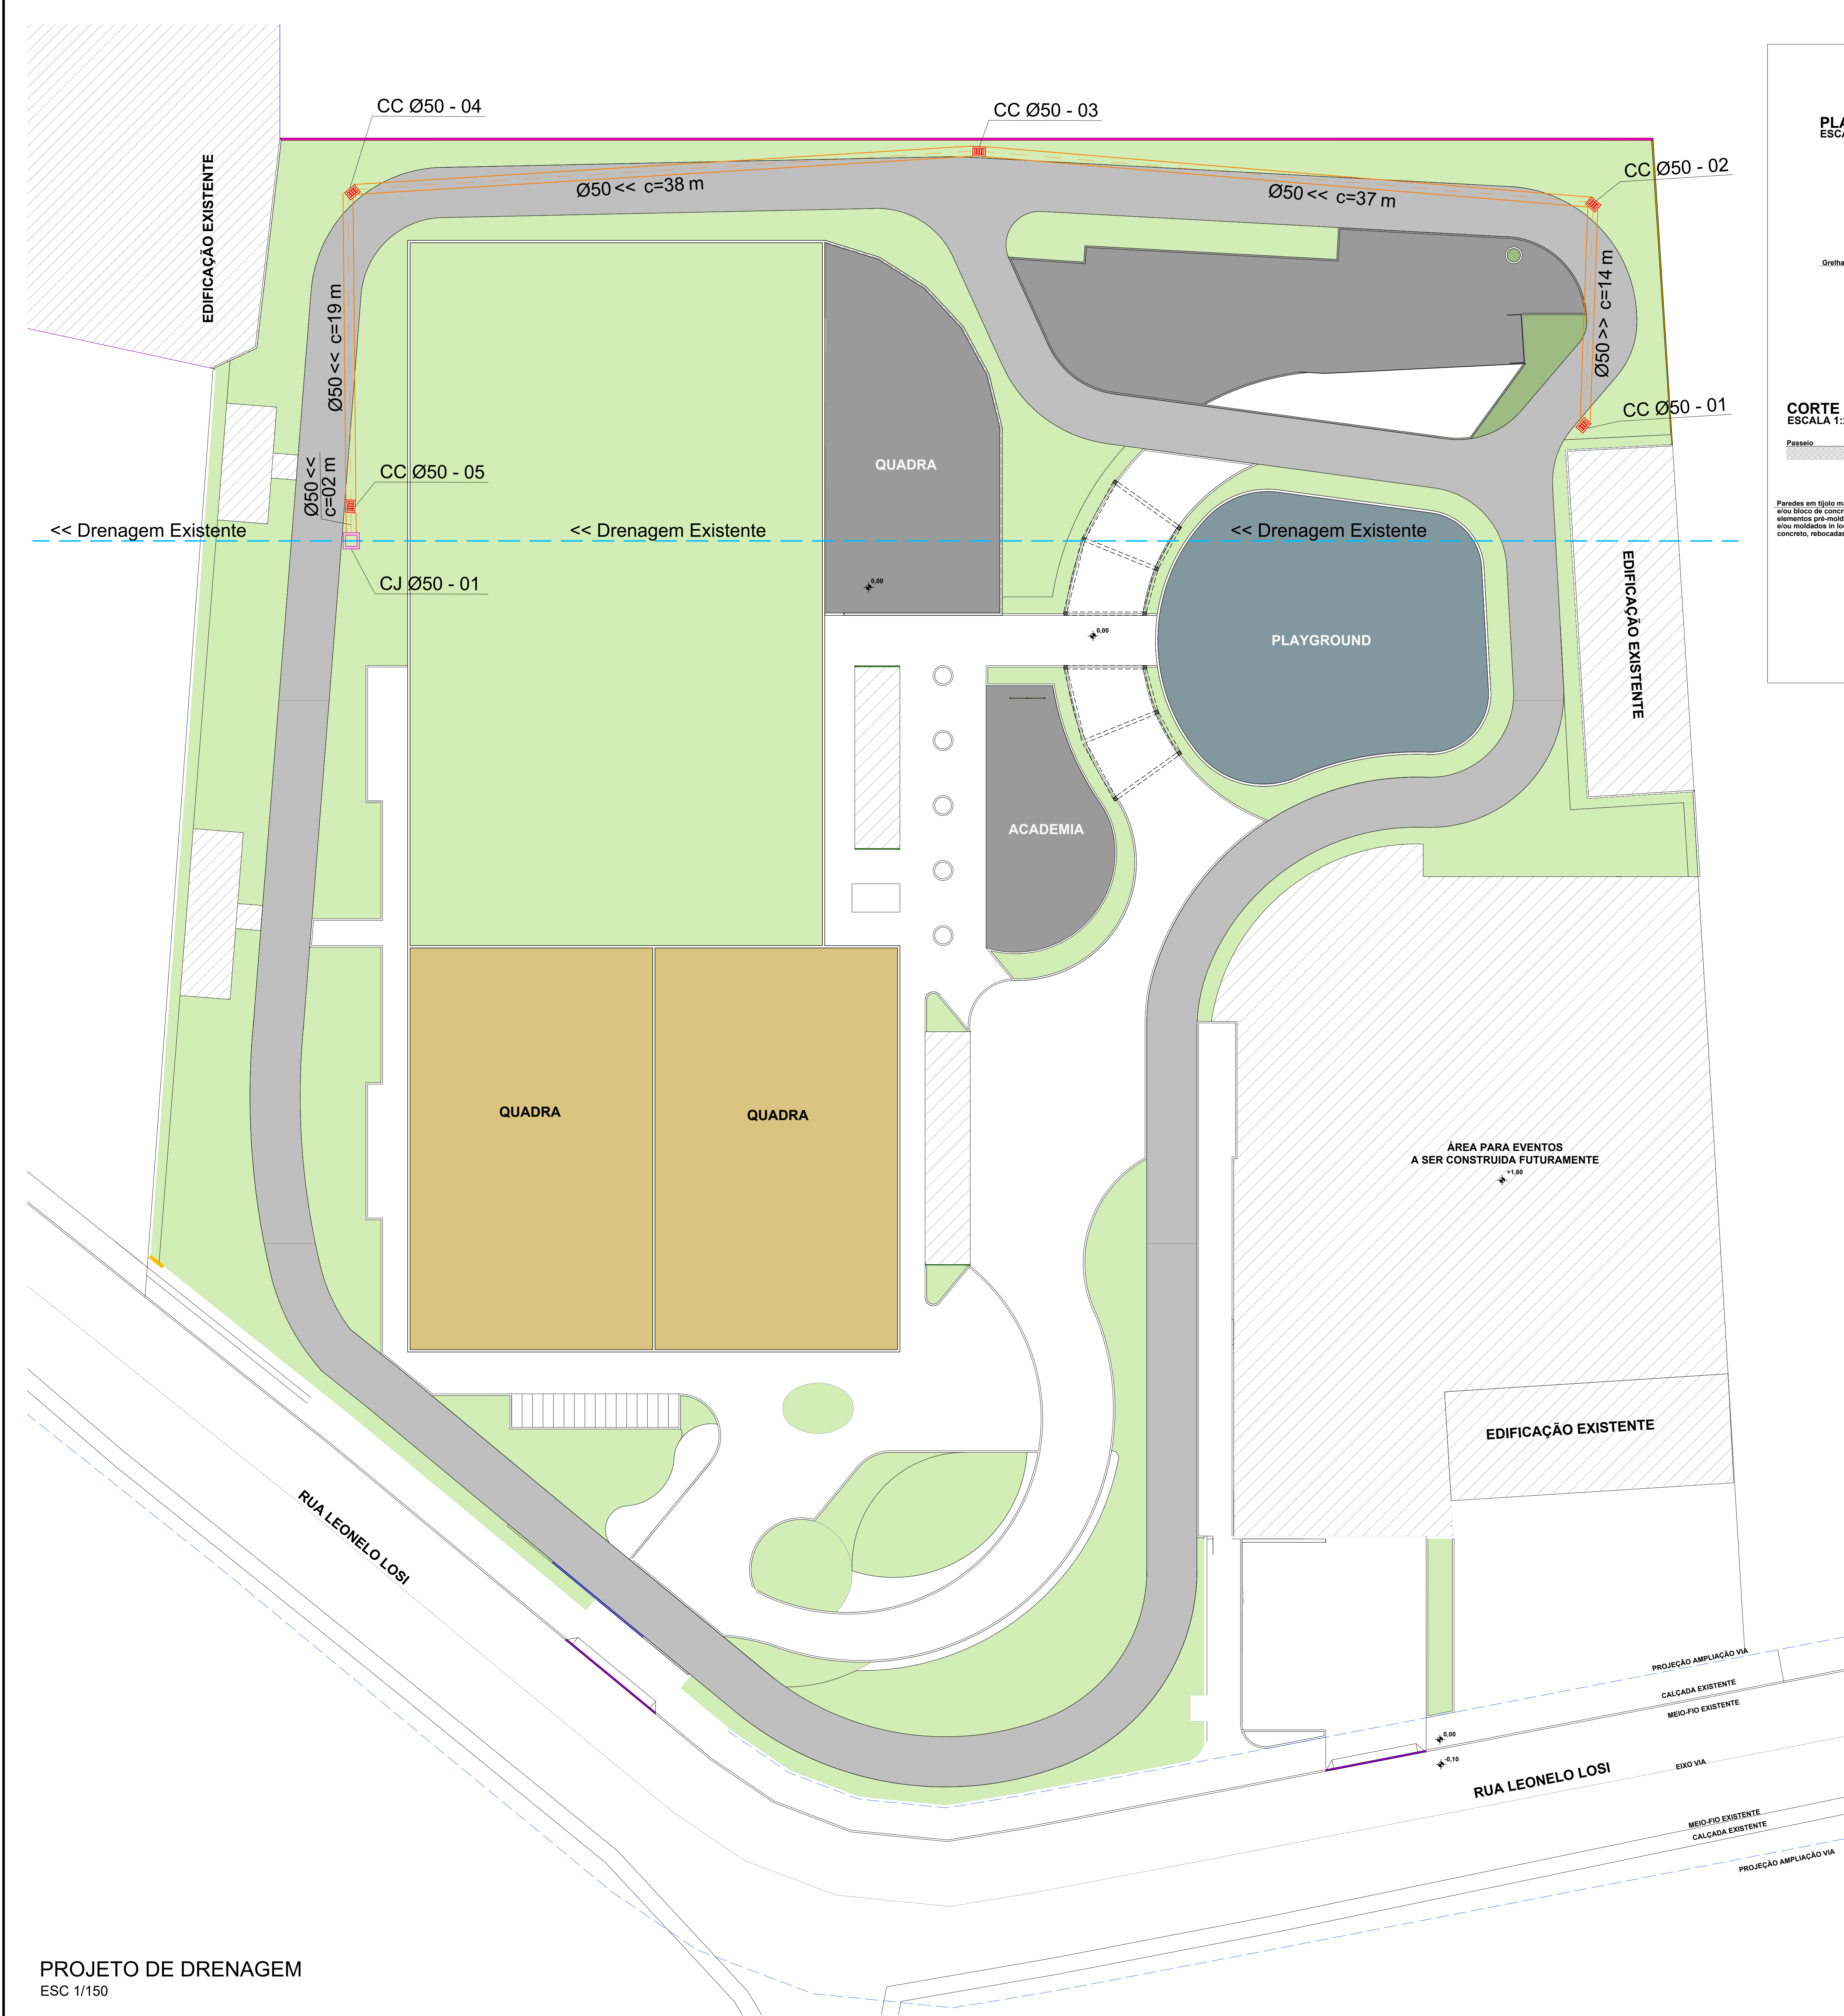

LEGENDA:

CC - CAIXA DE CAPTAÇÃO
CJ - CAIXA DE JUNCÃO

— DRENAGEM A EXECUTAR Ø50 - P52 (REATERRO COM BRITA)
— DRENAGEM EXISTENTE Ø INDICADO NO PROJETO

CC - CAIXA DE CAPTAÇÃO A EXECUTAR
CJ - CAIXA DE JUNCÃO A EXECUTAR

- NOTAS:
- A PREFEITURA SE RESPONSABILIZA PELA APROVAÇÃO DO PROJETO COM EMISSÃO DO ALVARÁ E APRESENTAÇÃO DA DISPENSA OU LICENÇA AMBIENTAL PARA CADA PROJETO.
 - HAVENDO NECESSIDADE DE SUPRESSÃO DE VEGETAÇÃO A PREFEITURA SE RESPONSABILIZA PELA APRESENTAÇÃO DOS DOCUMENTOS NECESSÁRIOS PARA PERMISSÃO DE CORTE.
 - SOLICITAR O ARQUIVO DIGITAL PARA LOCAÇÃO DA OBRA COM ESTAÇÃO TOTAL.

CARIMBOS E APROVAÇÕES:

PROJETO - RESPONSÁVEL TÉCNICO:	EXECUÇÃO - RESPONSÁVEL TÉCNICO:	ASSINATURA - PROPRIETÁRIO (REPRESENTANTE):
REVISÃO	DATA	ALTERAÇÕES

PROJETO DE INFRAESTRUTURA URBANA

AMAVI
ARQUITETOS E ENGENHEIROS DE ARQUITETURA DO BRASIL

RUA: XV DE NOVEMBRO, N° 737
CEP: 89160-015 - CENTRO
RIO DO SUL/SC
FONE/FAX: (47) 3531-4244
E-mail: amavi@amavi.org.br
http://www.amavi.org.br

OBRA: PAVIMENTAÇÃO ASFÁLTICA DRENAGEM PLUVIAL E SINALIZAÇÃO VIÁRIA DA PRAÇA OLAVO ANDRÉ MASSON

PROPRIETÁRIO: PREFEITURA MUNICIPAL DE LAURENTINO

ENDETERO: RUA LEONELO LOSI - LAURENTINO / SC

CONTEÚDO: PROJETO DE DRENAGEM
DETALHE CAIXA DE CAPTAÇÃO
DETALHE CAIXA DE JUNCÃO
DETALHE DE ASSENTAMENTO DOS TUBOS

DESENHO: VINÍCIUS BRICHOLI DE SOUZA

ÁREA DE PAVIMENTAÇÃO: 1.033,21 m²

EXTENSÃO DO TRECHO A PAVIMENTAR: 344,24m

ESCALA: INDICADA

DATA: 29/04/2025

FOLHA: 04/04