



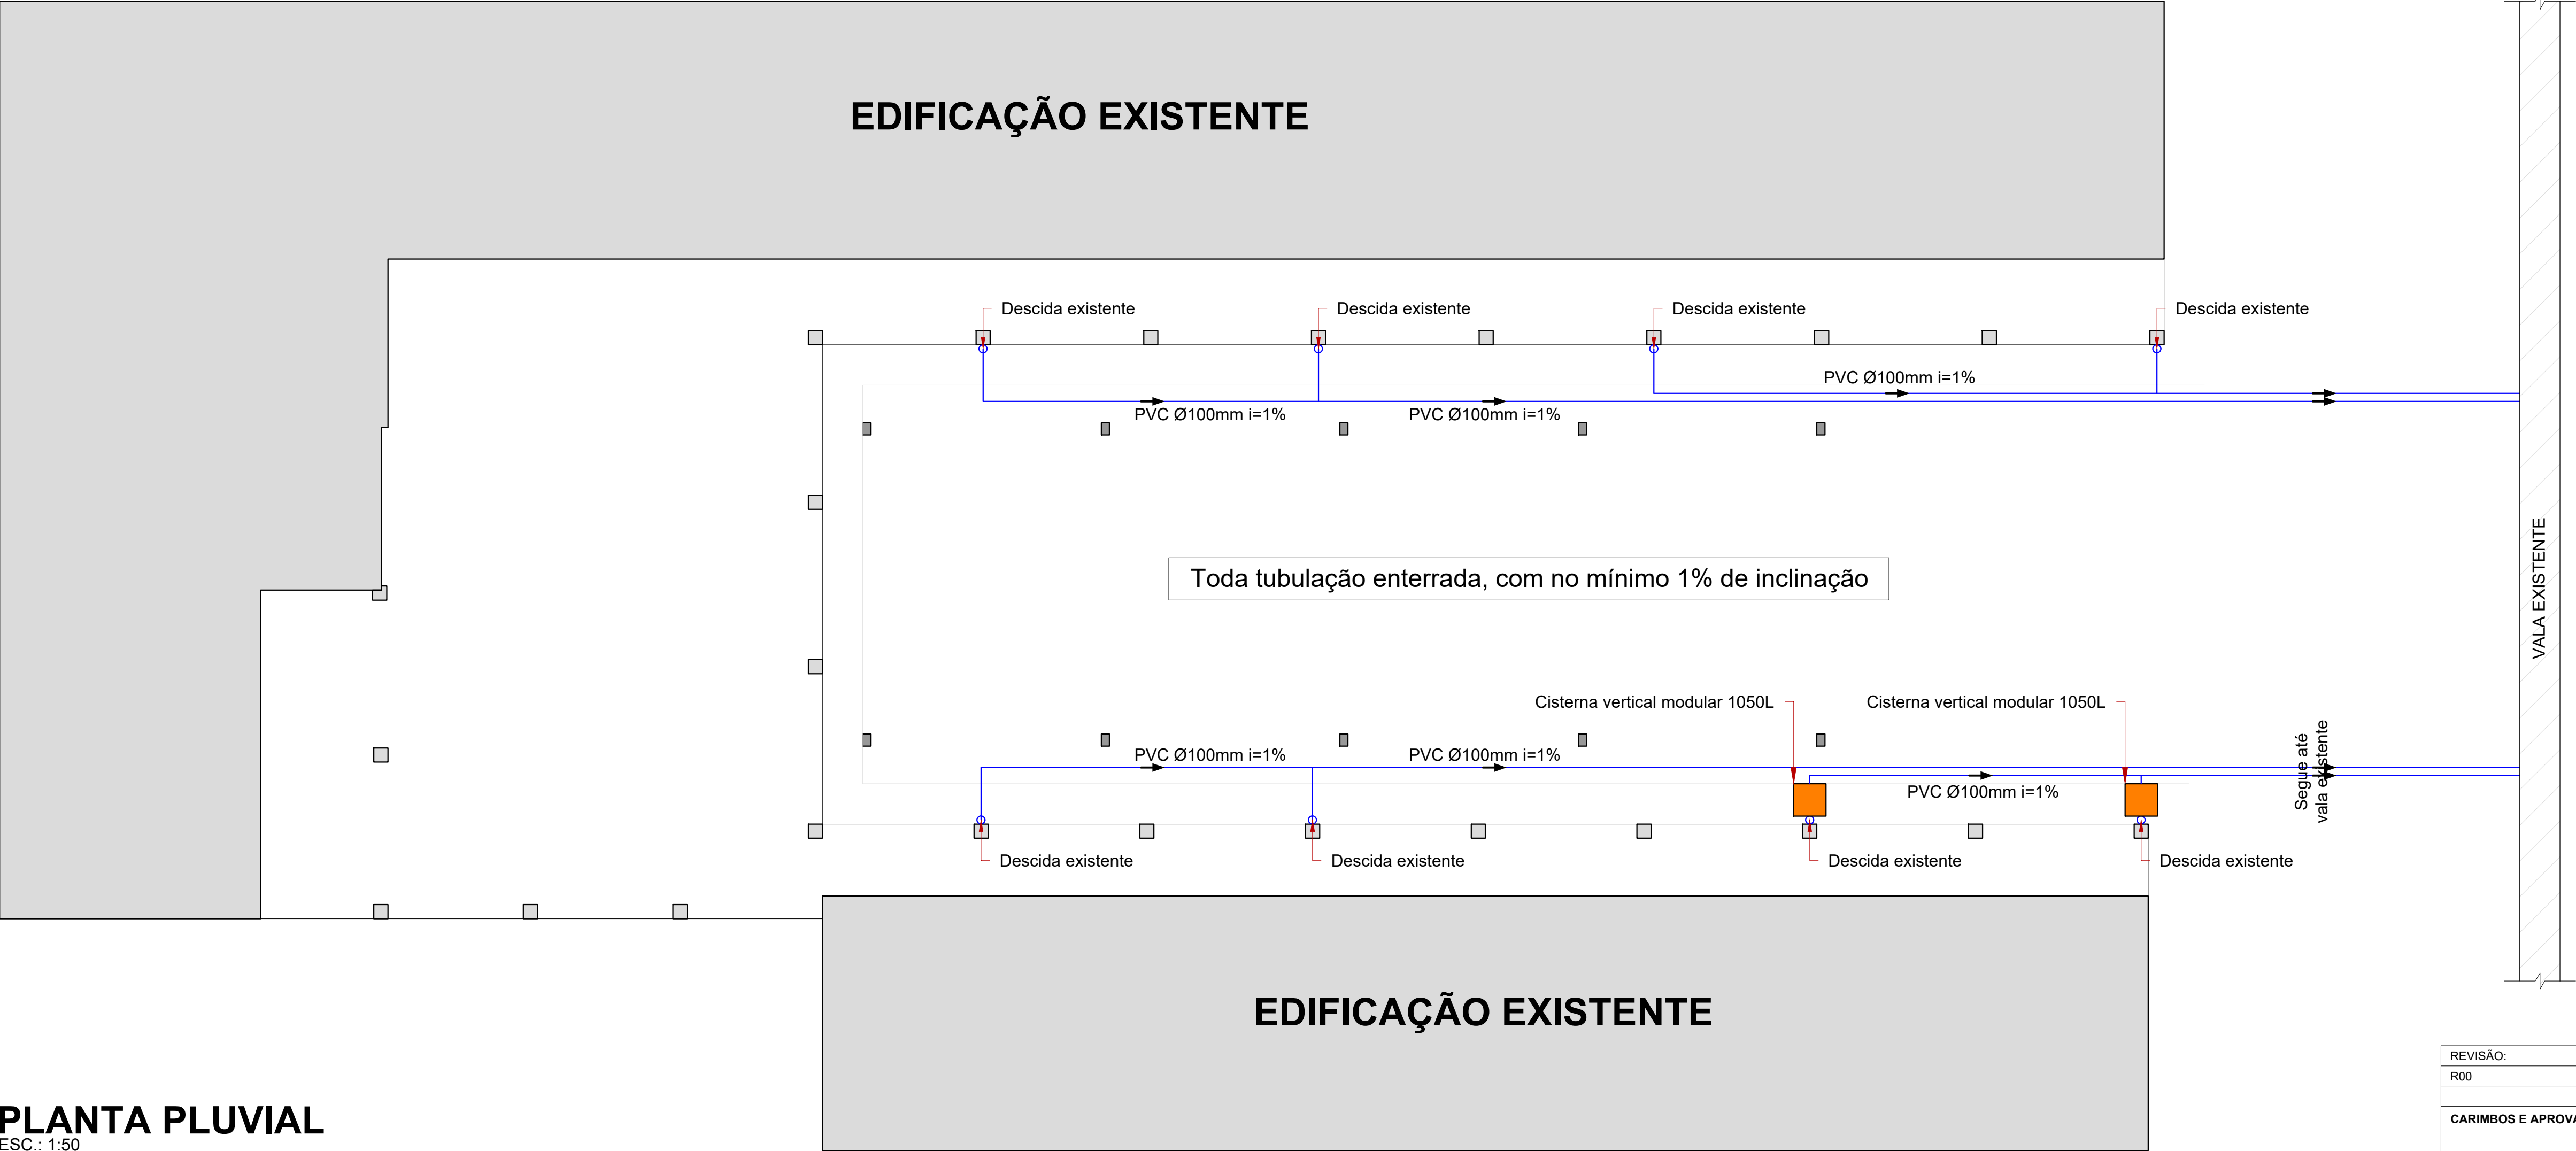

PLANTA PLUVIAL

ESC.: 1:50

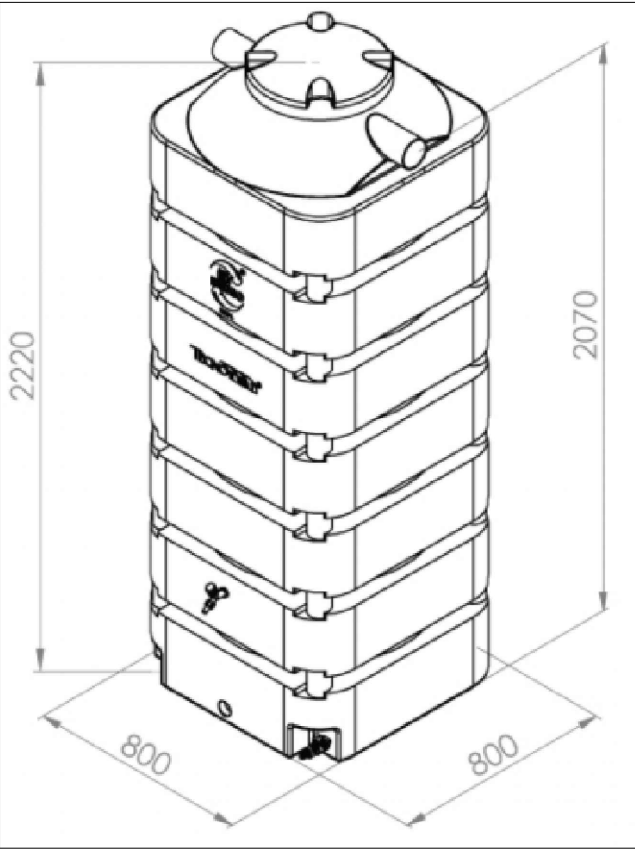

DETALHE CISTERNA

SEM ESCALA

REVISÃO: R00	DATA: 07/2025	DESCRIÇÃO: EMIÇÃO INICIAL
CARIMBOS E APROVAÇÕES:		
 (47) 3531-4242 amavi@amavi.org.br amavi.org.br f @amavi.altovale Rua XV de Novembro, 737 Centro, Rio do Sul/SC 89160-015 ASSOCIAÇÃO DOS MUNICÍPIOS DO ALTO VALE DO ITAJAI		
PROPRIETÁRIO / CONTRATANTE: PREFEITURA MUNICIPAL DE TROMBUDO CENTRAL CNPJ: 83.102.731/0001-75		ASSINATURA:
RESPONSÁVEL TÉCNICO PROJETO: EDUARDO FRANCISCO SILVA DE FIGUEIREDO ENGENHEIRO CIVIL - CREA: 187051-8-SC		ASSINATURA:
PROJETO: PLUVIAL		
OBRA: COBERTURA PÁTIO DA ESCOLA DE EDUCAÇÃO BÁSICA ÉRICA HASSE		
LOGRADOURO: BR 470, KM 162	BAIRRO: BRACATINGA I	Nº: S/N
MUNICÍPIO: TROMBUDO CENTRAL	UF: SC	CEP: 89160-176
ÁREA À AMPLIAR: 256,00 m²		
CONTEÚDO: PLANTA PLUVIAL; DETALHE CISTERNA		ESCALA: INDICADA CÓDIGO AMAVI: 2989 DESENHISTA: EDUARDO FIGUEIREDO
HID01/01		