



LEGENDA

MEIO FIO

PAVIMENTAÇÃO EM ASFALTO


ENGª ENG. Moacyr Cristofolini Júnior
CREA/SC 072054-1

PREFEITURA MUNICIPAL DE BENEDITO NOVO

HAVENDO DIVERGÊNCIA ENTRE COTA E ESCALA, PREVALECERÁ A COTA			
DATA	DESENHO	ESCALA	FORMATO
SET/25		1/500	A3
ARQUIVO			
RIC_ENG-PAV-R00			

REVISÃO	ALTERAÇÃO	DESENHO	DATA
00			
CLIENTE	PREFEITURA MUNICIPAL DE BENEDITO NOVO		
REFERÊNCIA	PAVIMENTAÇÃO RUA RICHARD KLITZKE		
ENDEREÇO / OBRA	PAVIMENTAÇÃO RUA RICHARD KLITZKE BAIRRO CENTRO - BENEDITO NOVO/SC		FOLHA
TRECHO	INICIO: ESTACA 0 TÉRMINO: FINAL DA RUA ESTACA 5		PAV 01/05

PAVIMENTAÇÃO

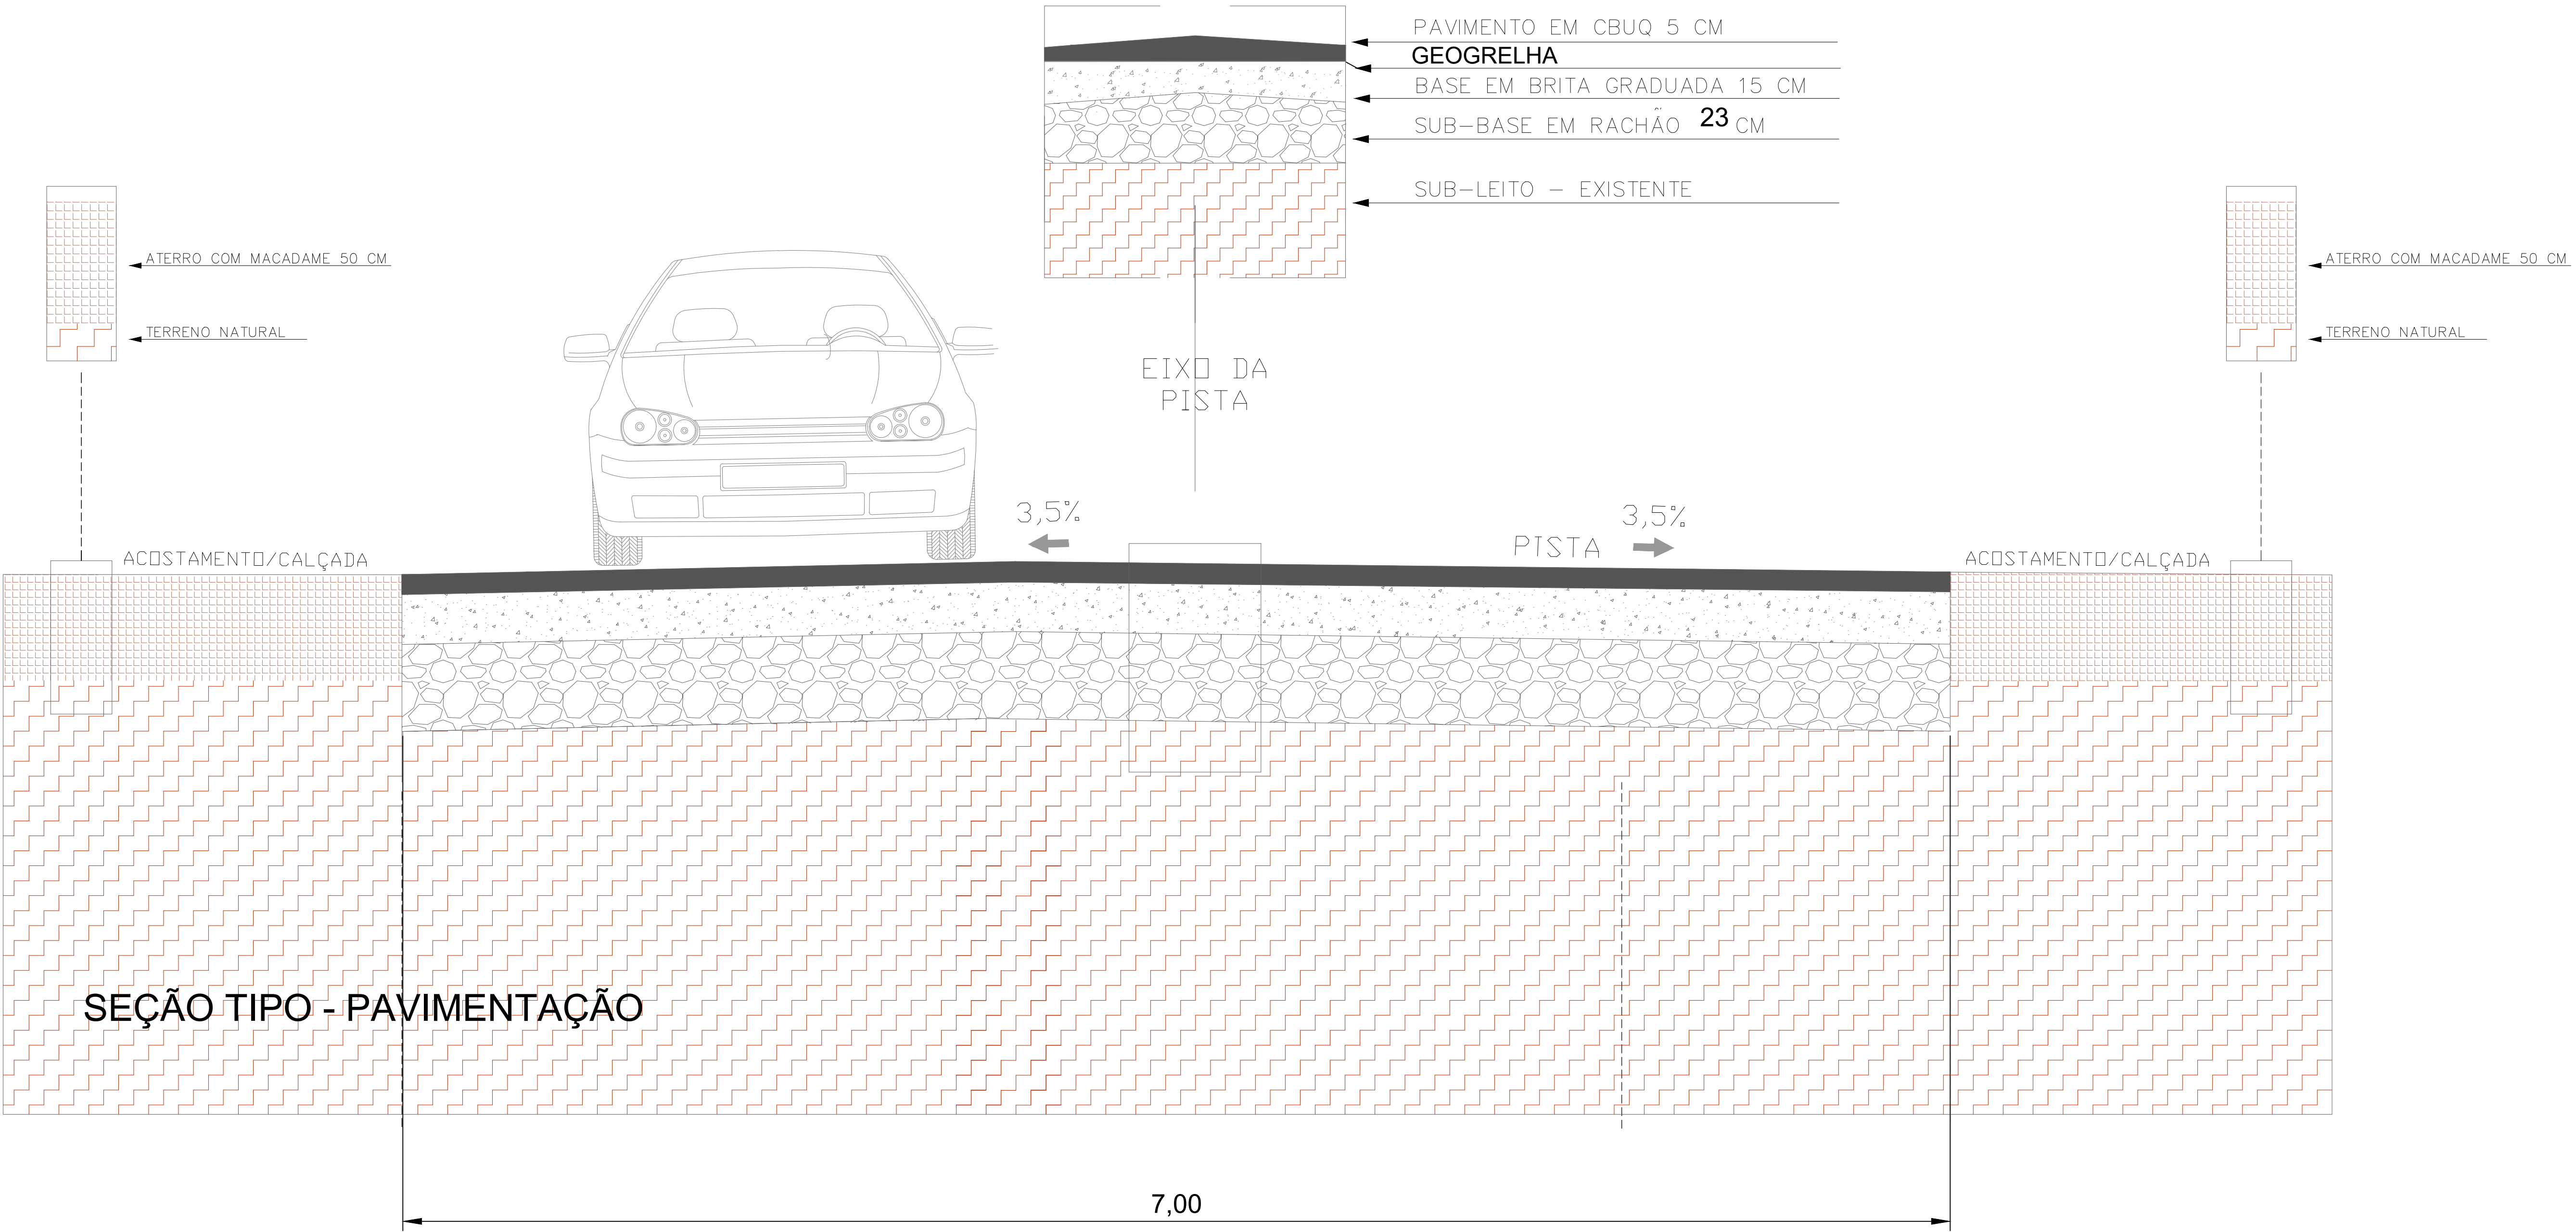

LEGENDA

- BORDO PROJETADO
- PAVIMENTAÇÃO EM ASFALTO


ENG^o ENG. Moacyr Cristofolini Júnior
CREA/SC 072054-1

PREFEITURA MUNICIPAL DE BENEDITO NOVO

HAVENDO DIVERGÊNCIA ENTRE COTA
E ESCALA, PREVALECERÁ A COTA

DATA	DESENHO	ESCALA	FORMATO
SET/25		1/500	A3
ARQUIVO RIC_ENG-PAV-R00			

REVISÃO	ALTERAÇÃO	DESENHO	DATA
00			
CLIENTE PREFEITURA MUNICIPAL DE BENEDITO NOVO			
REFERÊNCIA PAVIMENTAÇÃO RUA RICHARD KLITZKE			
ENDEREÇO / OBRA PAVIMENTAÇÃO RUA RICHARD KLITZKE BAIRRO CENTRO - BENEDITO NOVO/SC			FOLHA
TRECHO INICIO: ESTACA 0 TÉRMINO: FINAL DA RUA ESTACA 16+6,12			PAV 02/05

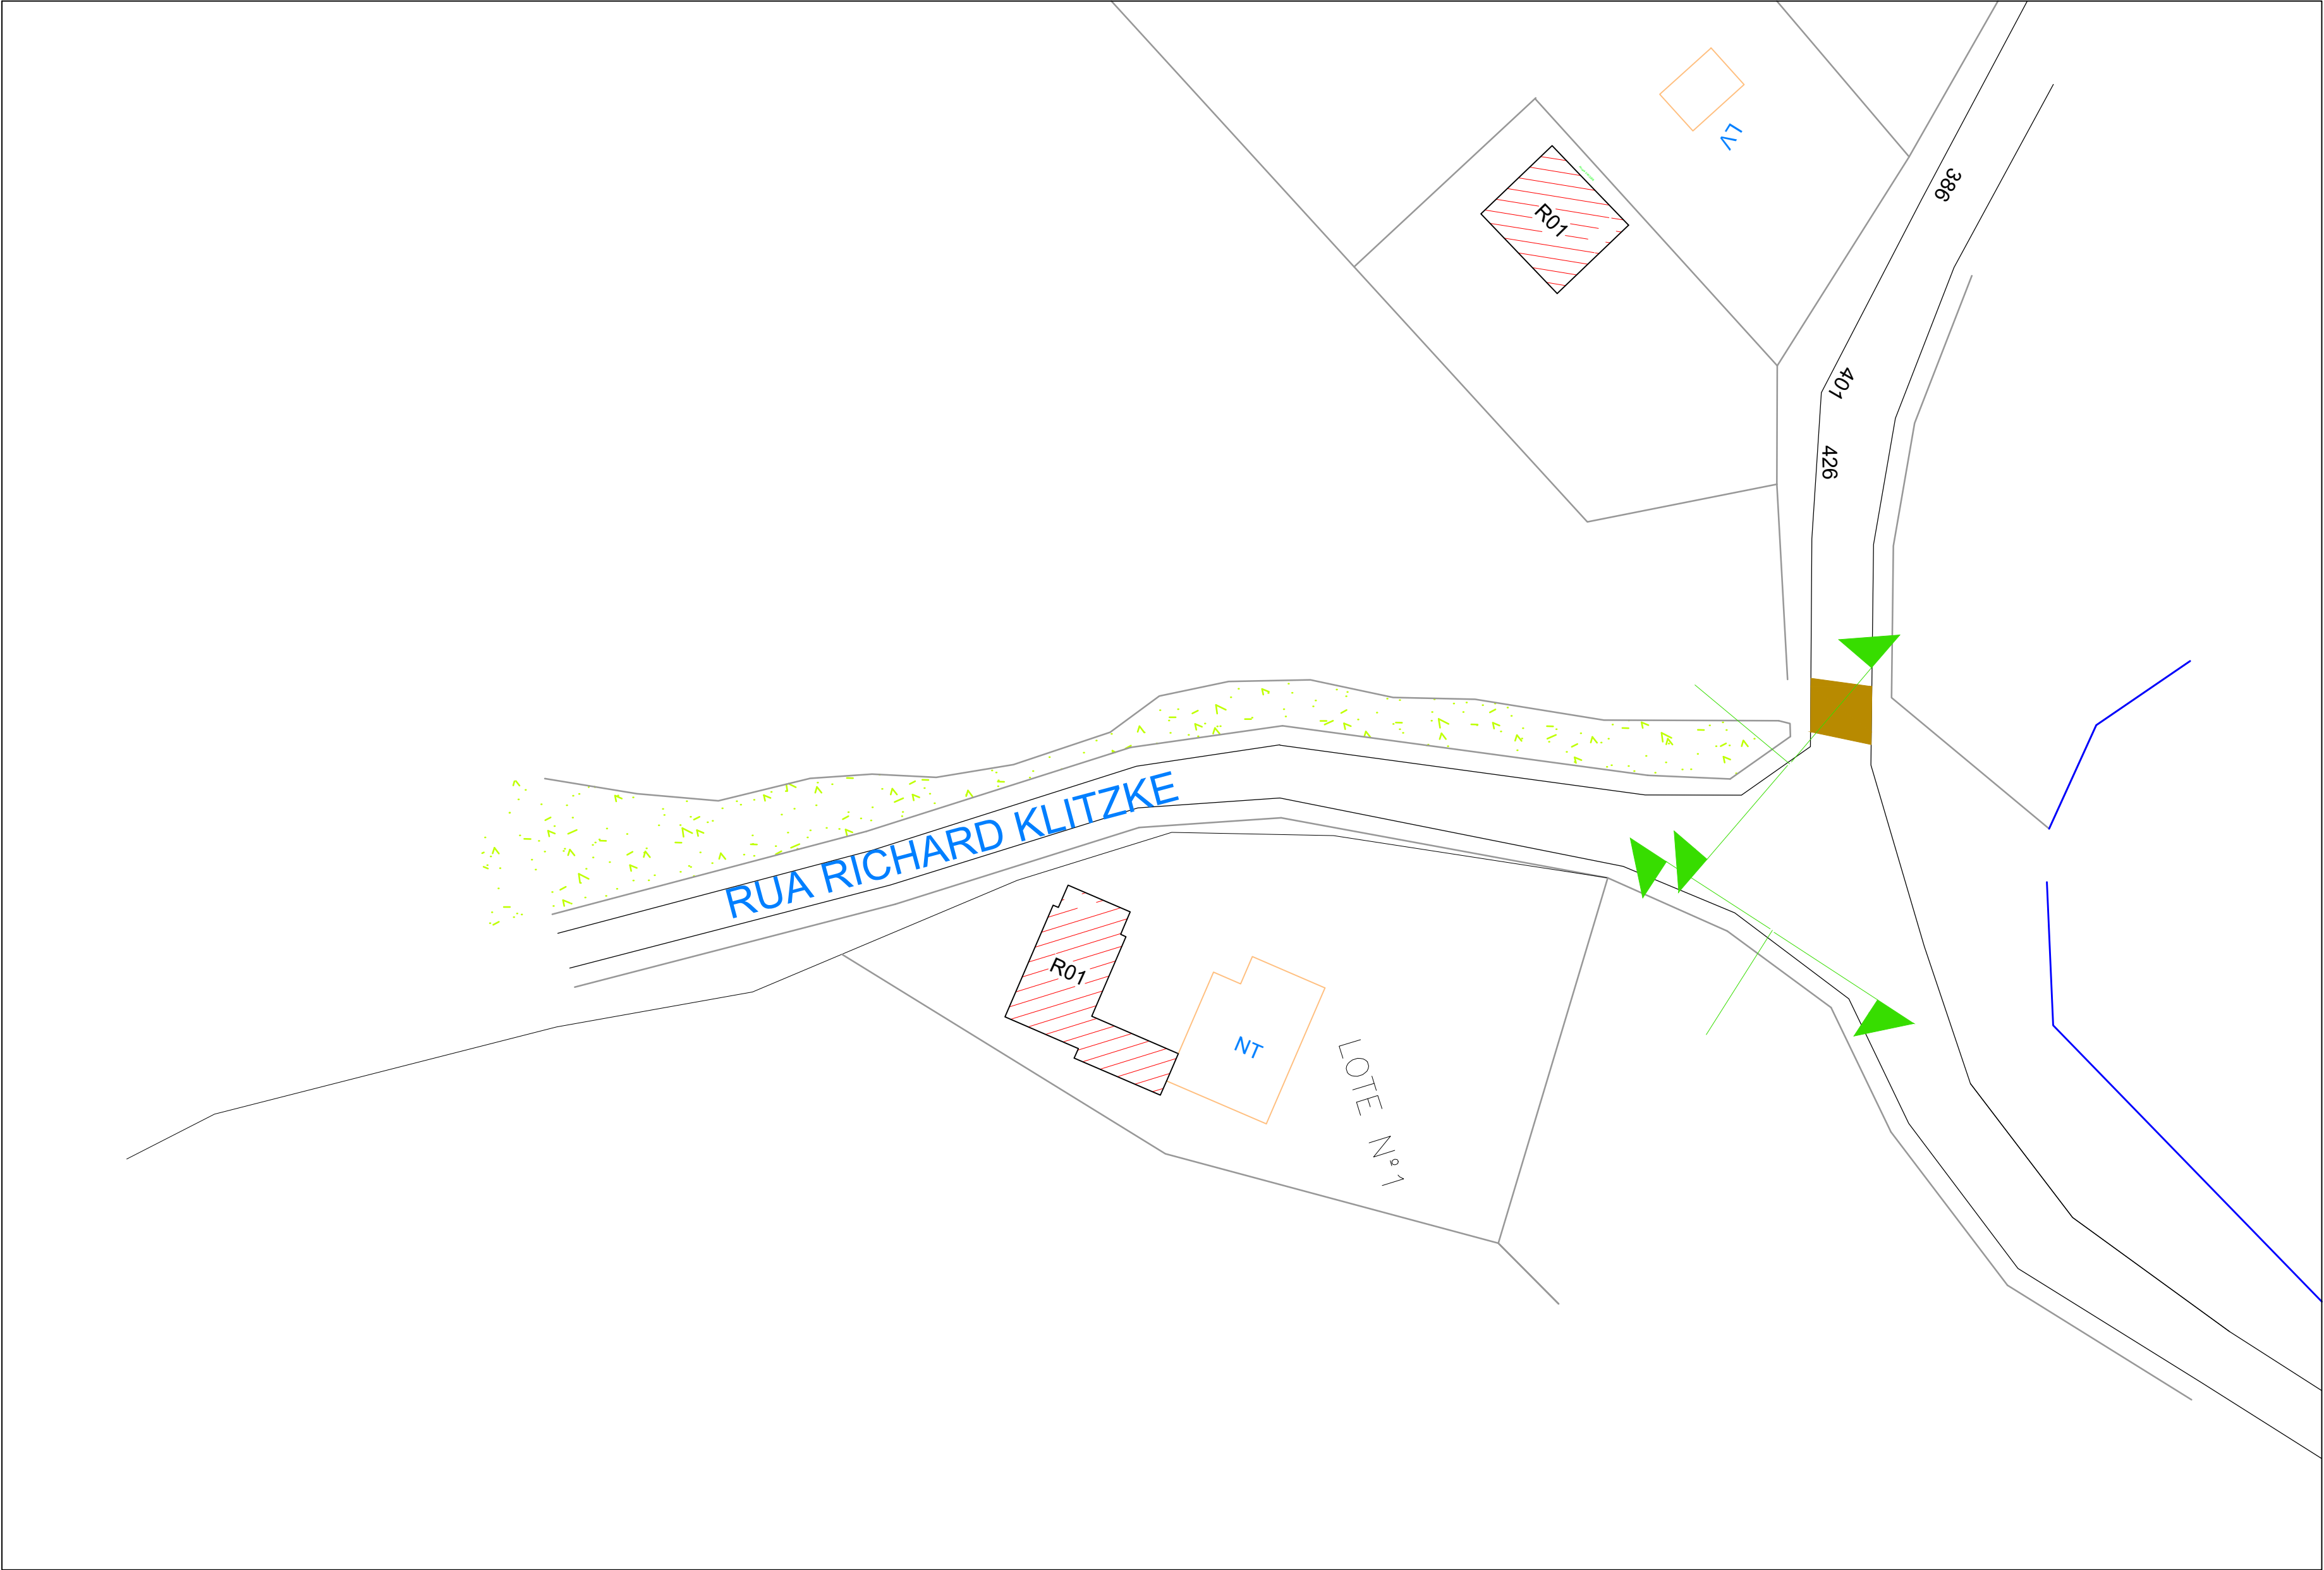

LEGENDA

 BORDO PROJETADO  PAVIMENTAÇÃO EM ASFALTO

ENGª ENG.Moacyr Cristofolini Júnior
CREA/SC 072054-1

PREFEITURA MUNICIPAL DE BENEDITO NOVO

HAVENDO DIVERGÊNCIA ENTRE COTA E ESCALA, PREVALECE RÁ A COTA			
DATA	DESENHO	ESCALA	FORMATO
SET/25		1/500	A3
ARQUIVO			
RIC_ENG-PAV-R00			

REVISÃO	ALTERAÇÃO	DESENHO	DATA
00			
CLIENTE			
PREFEITURA MUNICIPAL DE BENEDITO NOVO			
REFERÊNCIA			
PAVIMENTAÇÃO RUA RICHARD KLITZKE			
ENDEREÇO / OBRA			FOLHA
PAVIMENTAÇÃO RUA RICHARD KLITZKE			
BAIRRO CENTRO - BENEDITO NOVO/SC			
TRECHO			
INÍCIO: ESTACA 0			
TÉRMINO: FINAL DA RUA ESTACA 5			PAV 03/05

PLACA INDICATIVA NOME DE RUA E BAIRRO

ESC.: 1/10

50cm

25cm

Rua:

NOME DA RUA

Nome do Bairro

SINAL DE FORMA OCTOGONAL

ESC.: 1/10

CORES:

Fundo: Vermelho Refletivo

Orla Interna: Branco Refletivo

Orla Externa: Vermelho Refletivo

Verso: Preto Fosco

VIA	DIMENSÕES (mm)			
	Lado	a	b	α
URBANA	250	10	20	135°

PARADA OBRIGATÓRIA

ESC.: 1/10

CORES:

Fundo: Vermelho Refletivo

Orla Interna: Branco Refletivo

Orla Externa: Vermelho Refletivo



Letras: Branco Refletivo

Verso: Preto Fosco

LETRAS:

Série D ou E, texto centralizado

VIA	DIMENSÕES (mm)		
	Lado	Malha	a
URBANA	250	12,50 x 12,50	72

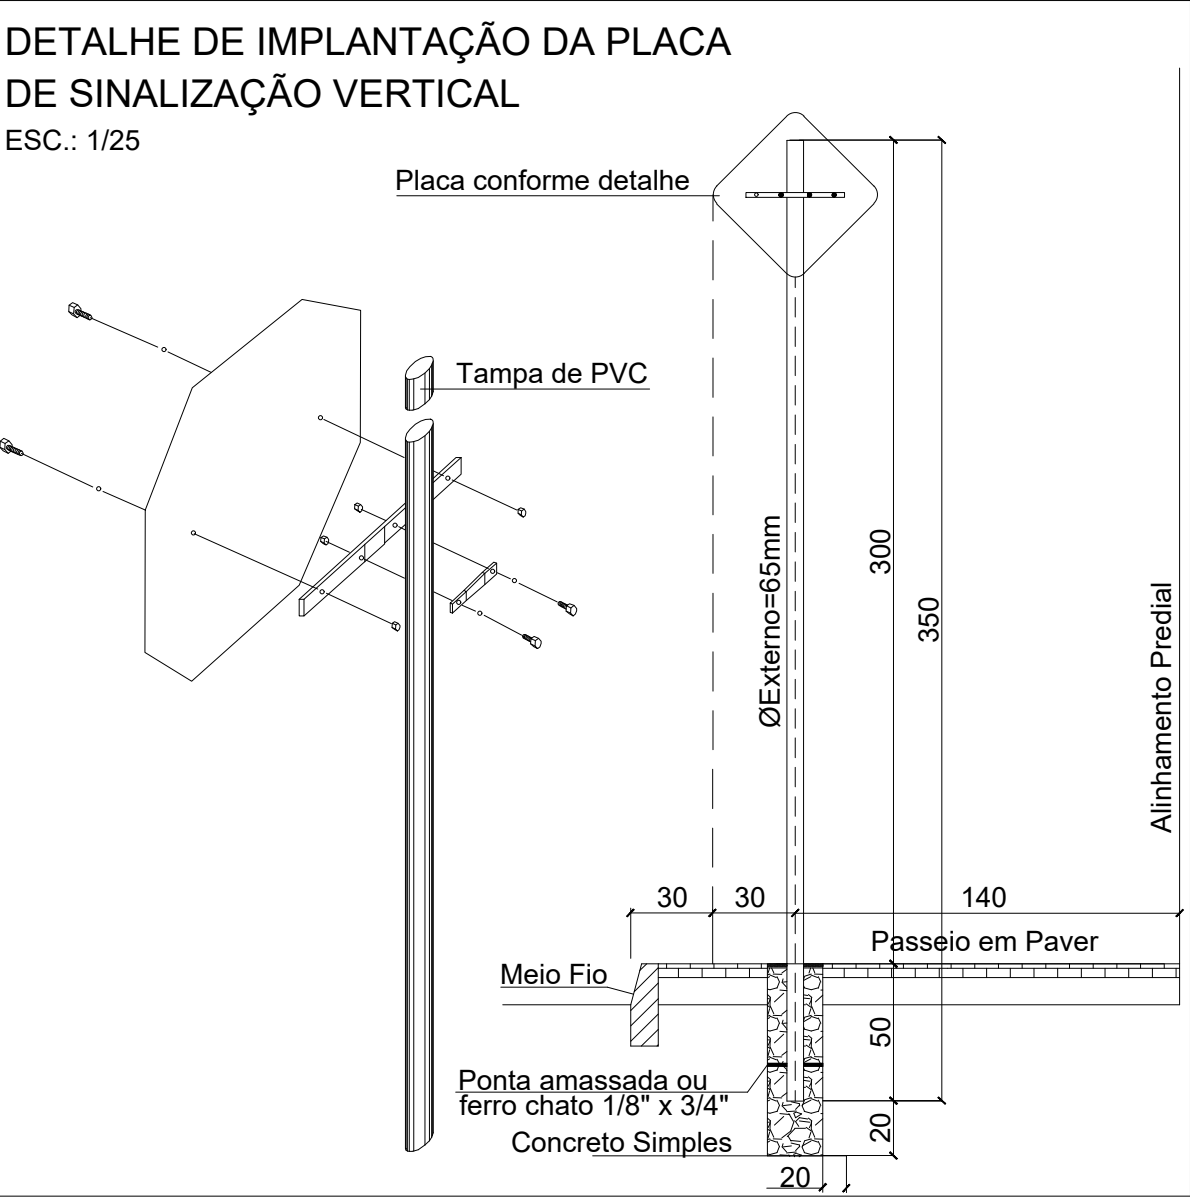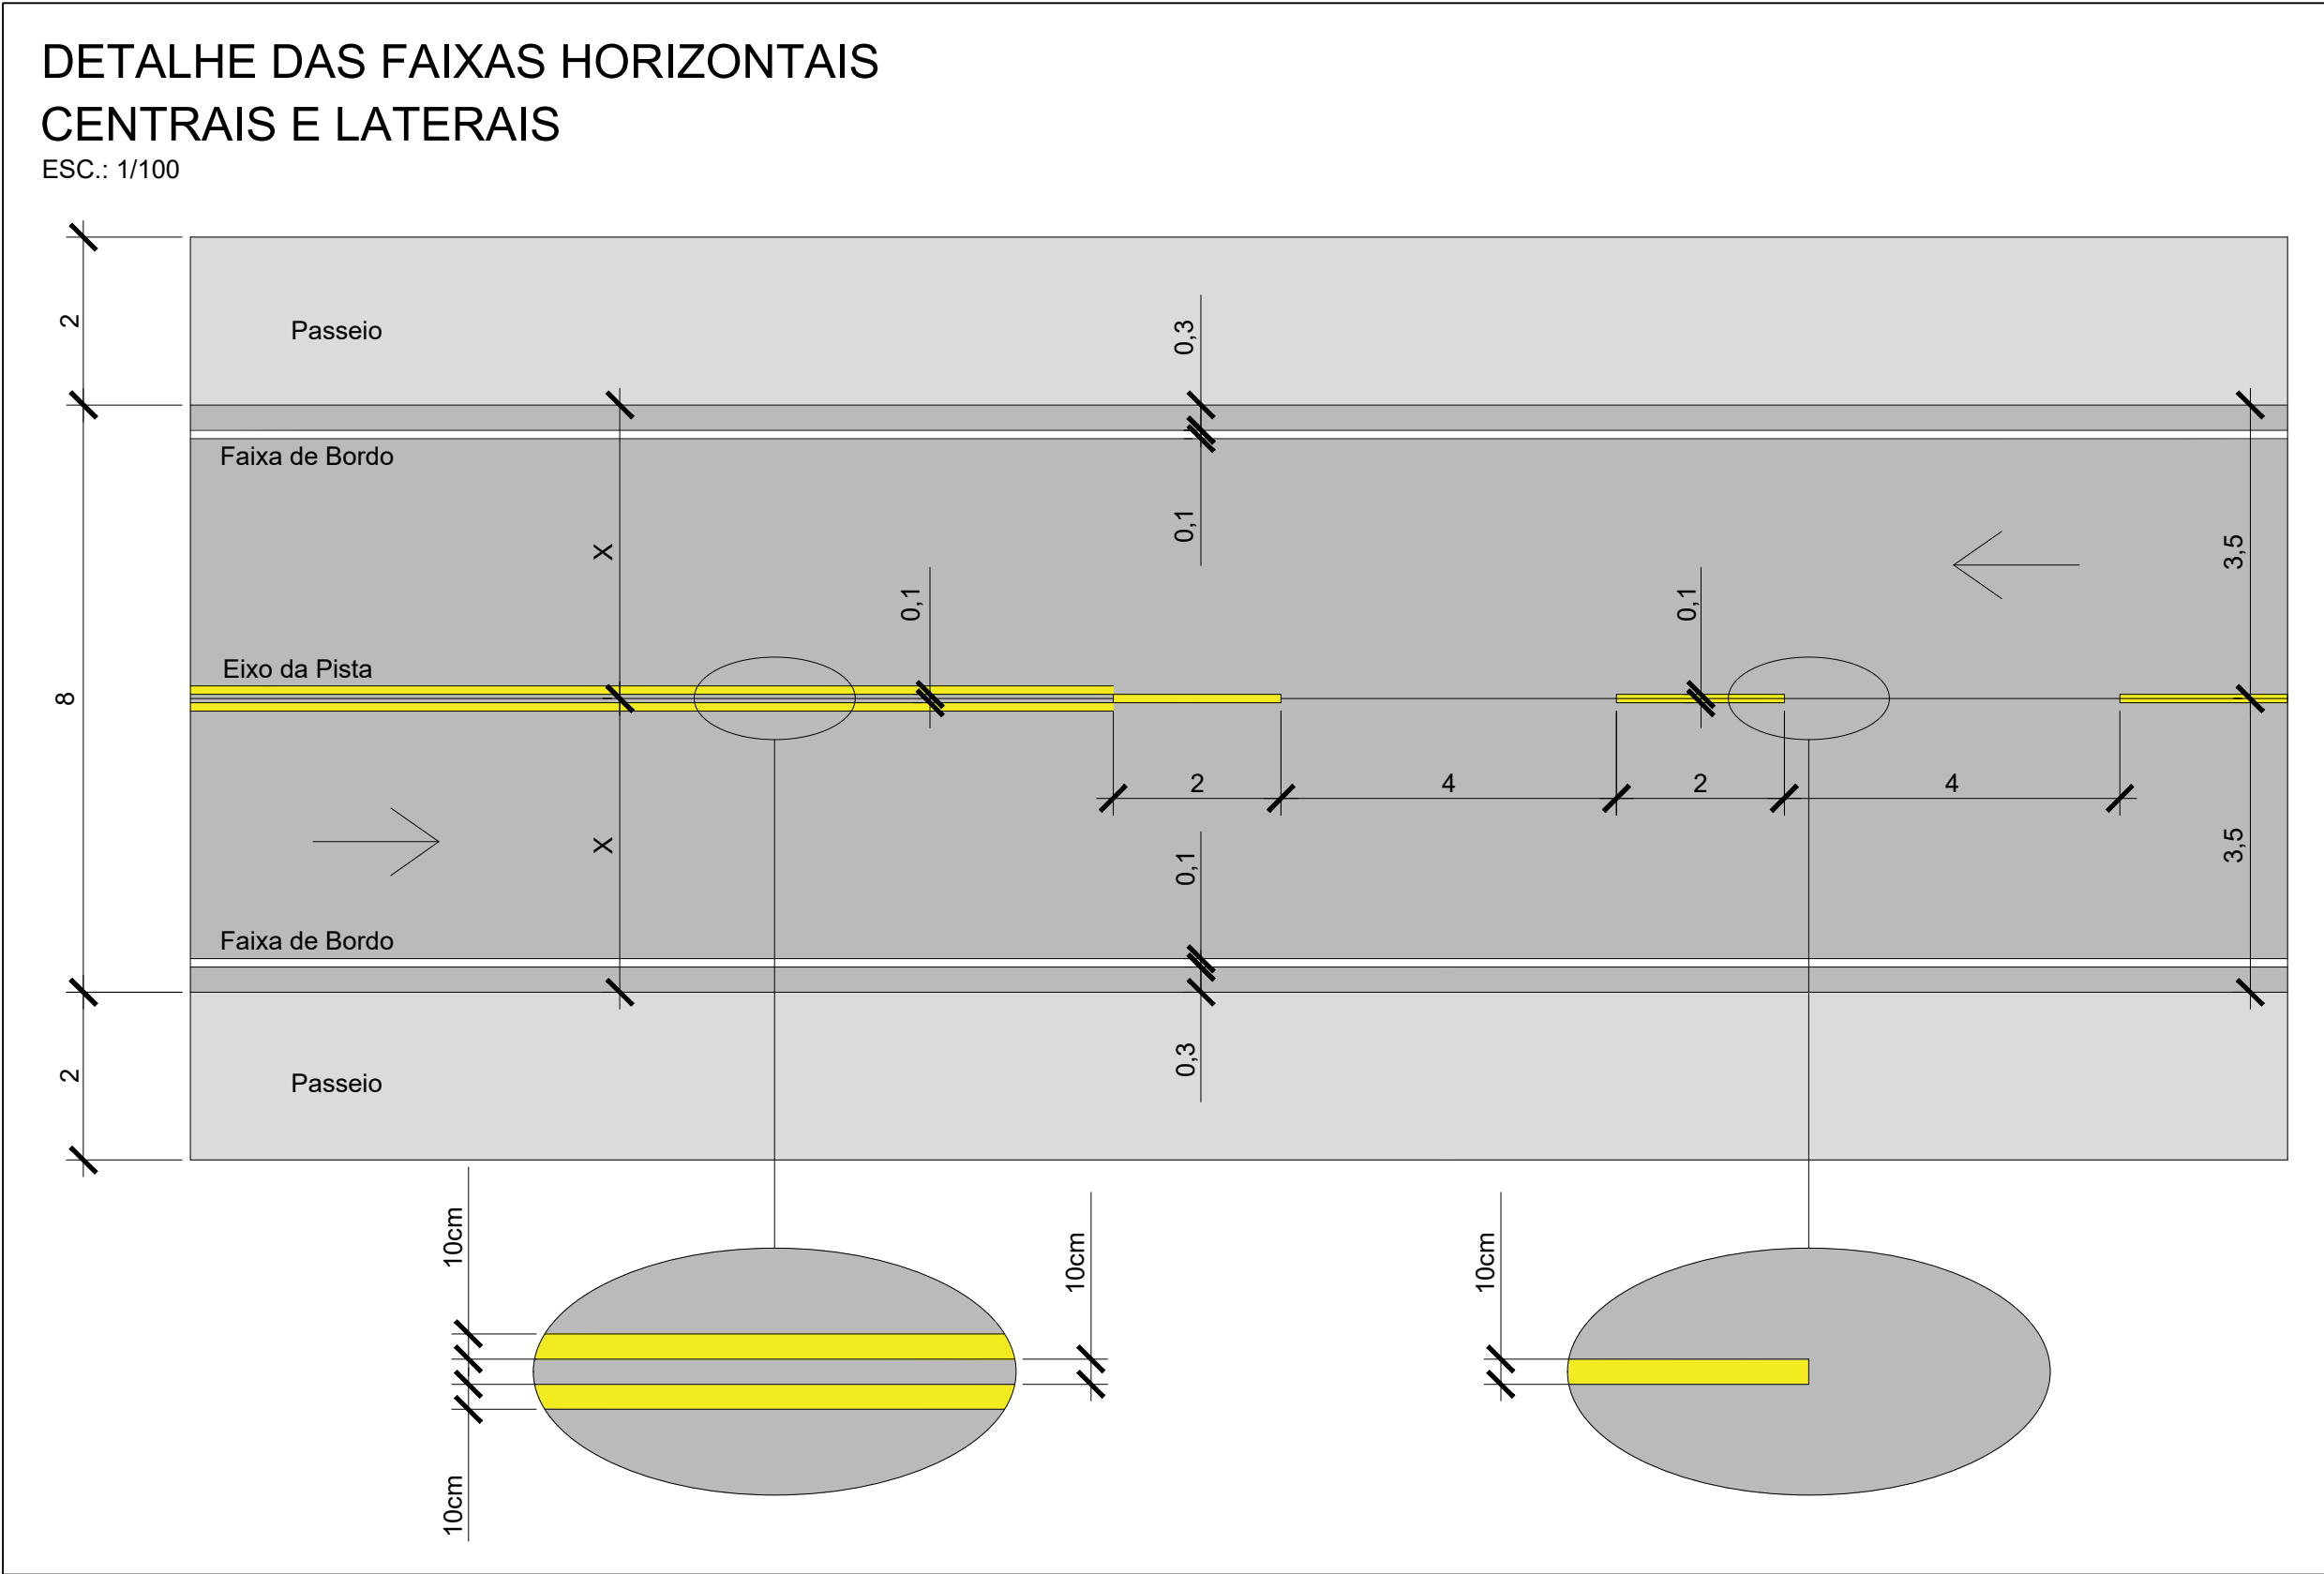

LEGENDA:

SINALIZAÇÃO CONFORME CONSELHO NACIONAL DE TRÂNSITO (COTRAN) - SINALIZAÇÃO URBANA

	VELOCIDADE MÁXIMA PERMITIDA - 40 Km/h	CÓDIGO R-19
	PARADA OBRIGATÓRIA	CÓDIGO R-1
	PROIBIDO VIRAR À ESQUERDA	CÓDIGO R-4a
	SIGA EM FRENTE	CÓDIGO R-26
	NOME DA RUA E BAIRRO	
	FAIXA AMARELA DUPLA CONTÍNUA E=10cm	
	INTERVALO DE 10cm ENTRE AS FAIXAS	
	FAIXA AMARELA TRACEJADA E=10cm (Traço= 1m, Espaço= 1m)	
	FAIXA LATERAL BRANCA CONTÍNUA E=10cm	
	FAIXA LATERAL BRANCA TRACEJADA E=10cm (Traço= 1m, Espaço= 1m)	

LEGENDA

	BORDO PROJETADO		PAVIMENTAÇÃO EM ASFALTO
--	-----------------	--	-------------------------

ENGº ENG. Moacyr Cristofolini Júnior
CREA/SC 072054-1

PREFEITURA MUNICIPAL DE BENEDITO NOVO

HAVENDO DIVERGÊNCIA ENTRE COTA E ESCALA, PREVALECERÁ A COTA

DATA	DESENHO	ESCALA	FORMATO
SET/25		1/500	A3
ARQUIVO			
RIC_ENG-PAV-R00			

REVISÃO	ALTERAÇÃO	DESENHO	DATA
00			
CLIENTE			
PREFEITURA MUNICIPAL DE BENEDITO NOVO			
REFERÊNCIA			
PAVIMENTAÇÃO RUA RICHARD KLITZKE			
ENDEREÇO / OBRA			FOLHA
PAVIMENTAÇÃO RUA RICHARD KLITZKE			
BAIRRO CENTRO - BENEDITO NOVO/SC			
TRECHO			
INÍCIO: ESTACA 0			
TÉRMINO: FINAL DA RUA ESTACA 9			PAV 04/05

SINALIZAÇÃO
PROJETO



LEGENDA

 BORDO PROJETADO

 PAVIMENTAÇÃO EM ASFALTO

ENGº ENG. Moacyr Cristofolini Júnior
CREA/SC 072054-1

PREFEITURA MUNICIPAL DE BENEDITO NOVO

HAVENDO DIVERGÊNCIA ENTRE COTA E ESCALA, PREVALECERÁ A COTA			
DATA SET/25	DESENHO	ESCALA 1/500	FORMATO A3
ARQUIVO RIC_ENG-PAV-R00			

REVISÃO	ALTERAÇÃO	DESENHO	DATA
00			
CLIENTE PREFEITURA MUNICIPAL DE BENEDITO NOVO			
REFERÊNCIA PAVIMENTAÇÃO RUA RICHARD KLITZKE			
ENDEREÇO / OBRA PAVIMENTAÇÃO RUA RICHARD KLITZKE BAIRRO CENTRO - BENEDITO NOVO/SC			FOLHA
TRECHO INICIO: ESTACA 0 TÉRMINO: FINAL DA RUA ESTACA 5			PAV 05/05

PROJETO SINALIZAÇÃO