


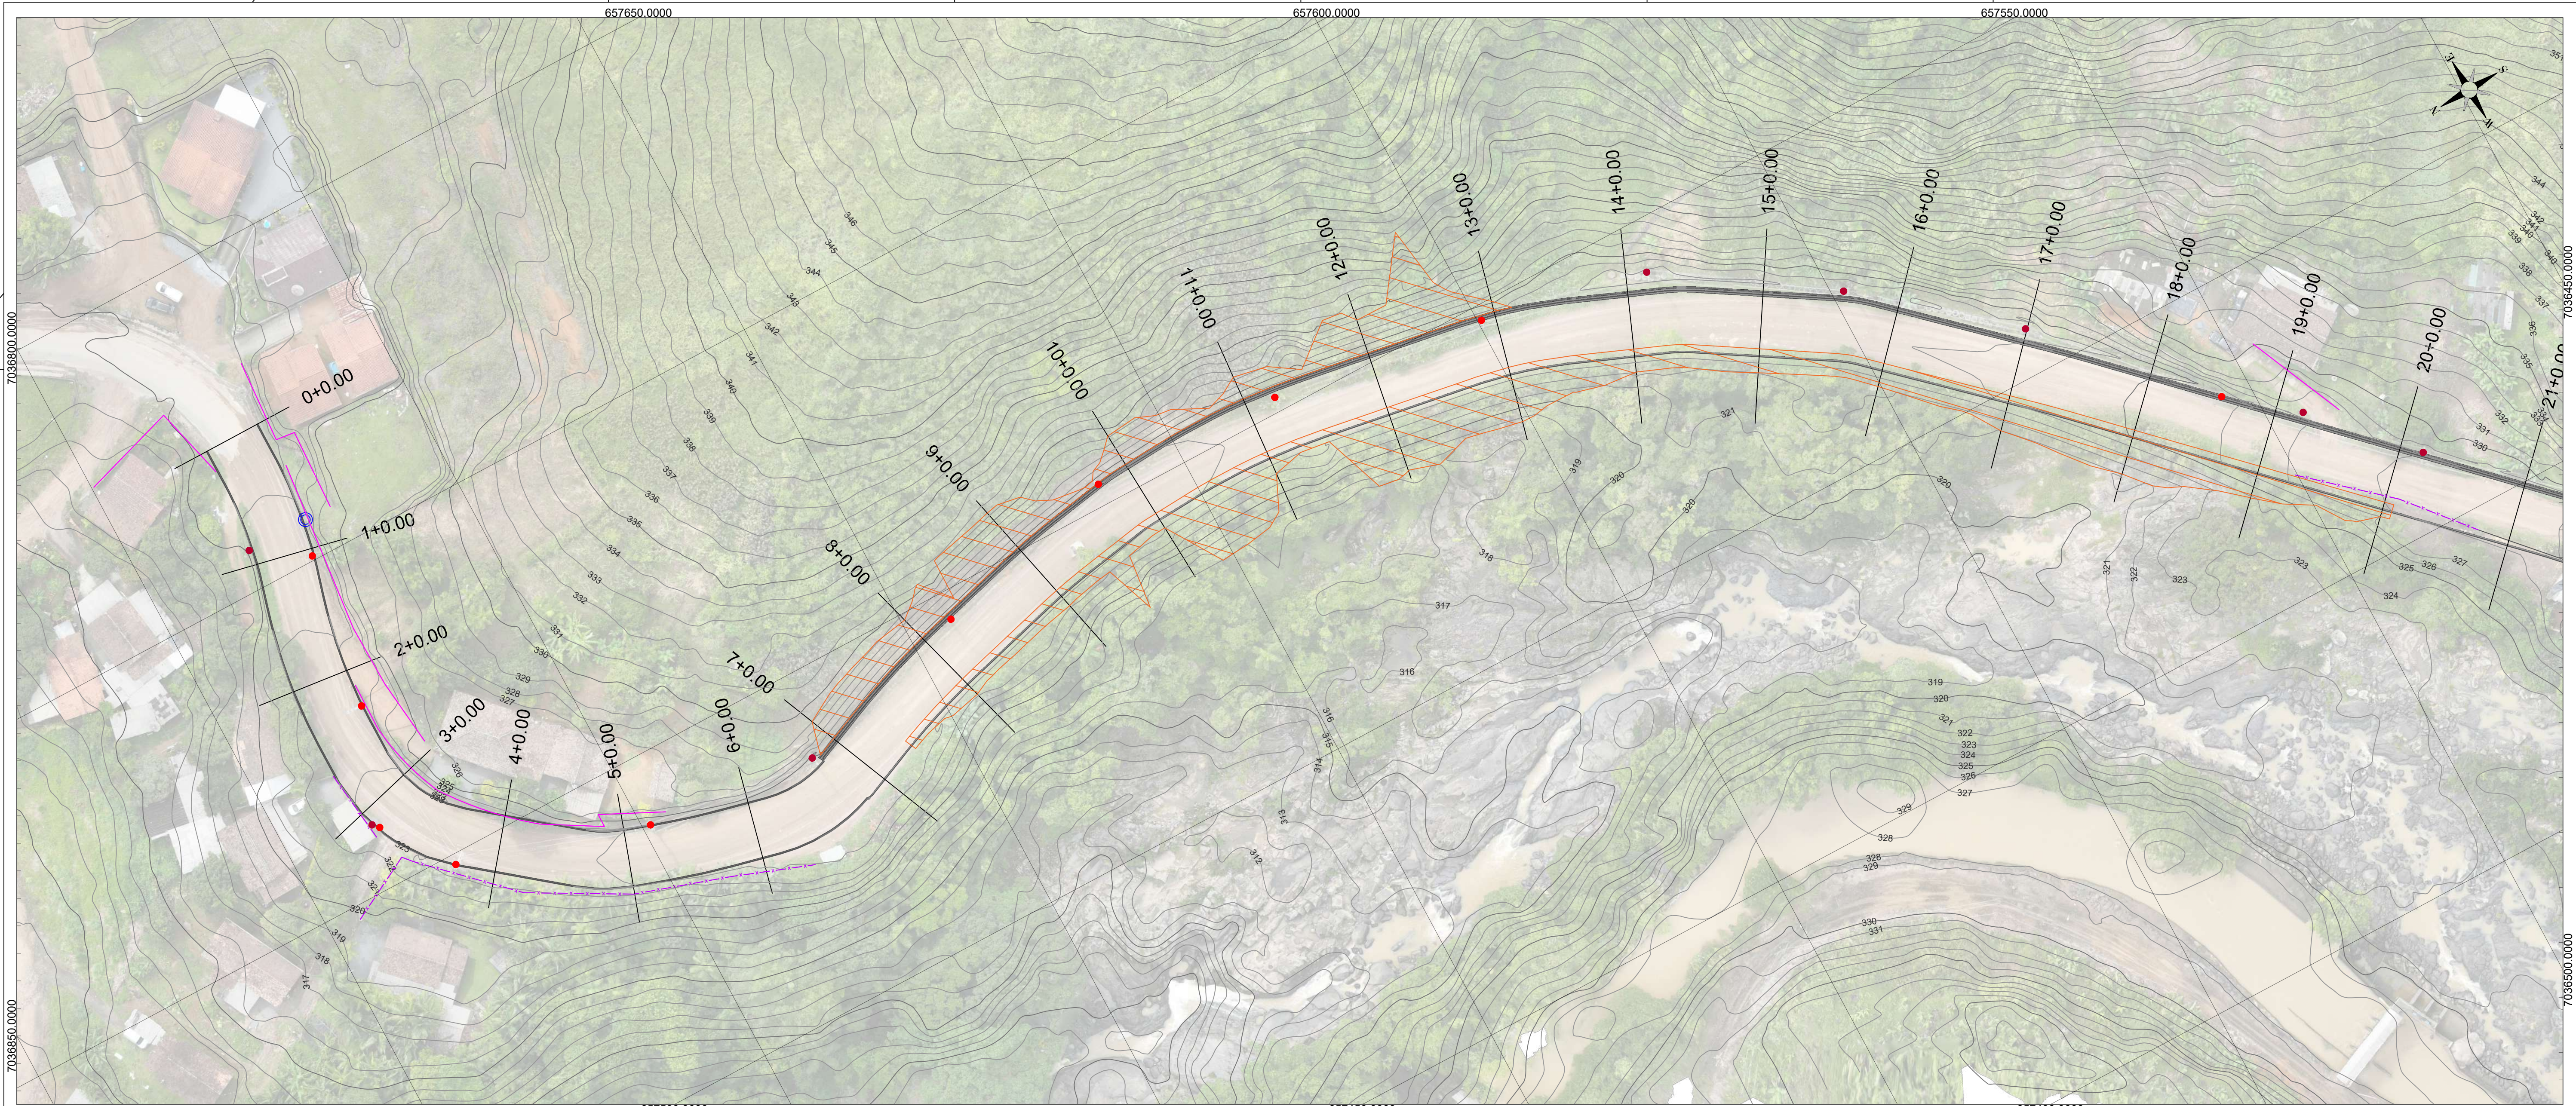

OBSERVAÇÕES:

- A localização exata dos pontos apresentados em planta podem conter um desvio de alguns cm, portanto a locação e a possível necessidade de realocação de um maior ou menor número de estruturas deve ser verificado e aprovado com a fiscalização durante a locação da via.
- A autorização de corte bem como demais licenças para remoção de indivíduos arbóreos ficarão a encargo do município.
- A realocação dos postes existente ao longo do trecho será de responsabilidade da prefeitura municipal de Benedito Novo, em conjunto com a corporativa de energia CEESAM, devendo ser observadas as diretrizes técnicas e normativas vigentes.

LEGENDA PLANTA:

- |                     |  |                                                  |  |
|---------------------|--|--------------------------------------------------|--|
| Curva mestra        |  | Postes                                           |  |
| Curva intermediária |  | Postes a serem realocados                        |  |
| Cerca               |  | Intervenção de corte/aterro e remoção de árvores |  |
| Muro                |  | Remoção de cerca/muro                            |  |
|                     |  | Recomposição de cerca/muro                       |  |

RESPONSÁVEL TÉCNICO:

|                                                 |                           |          |
|-------------------------------------------------|---------------------------|----------|
| Eng. Matheus C. O. Biegling<br>CREA/SC 163523-1 |                           |          |
| --                                              | --                        | --       |
| Rev. 01                                         | Postes a serem realocados | 28/07/26 |
| Rev. 00                                         | Emissão Inicial           | 26/06/26 |

PROJETO / DESCRIÇÃO:

Pavimentação Estrada Geral da Liberdade  
Adequações

DATA:

28/07/2026

LOCAL:

Estrada da Liberdade, Est. 0+0,00 a 80+0,00

MUNICÍPIO/U.F.:

Benedito Novo/SC

ESCALA H:

1/500


ESCALA V:

S/ Esc

**CPV**<sup>®</sup>  
ENGENHARIA

CPV ENGENHARIA E PROJETOS LTDA EPP  
CREA/SC 169442-8 | CNPJ: 33.444.048/0001-48  
Rua Visconde de Mauá, 66 - Itoupava Seca - Blumenau/SC

ADE  
01

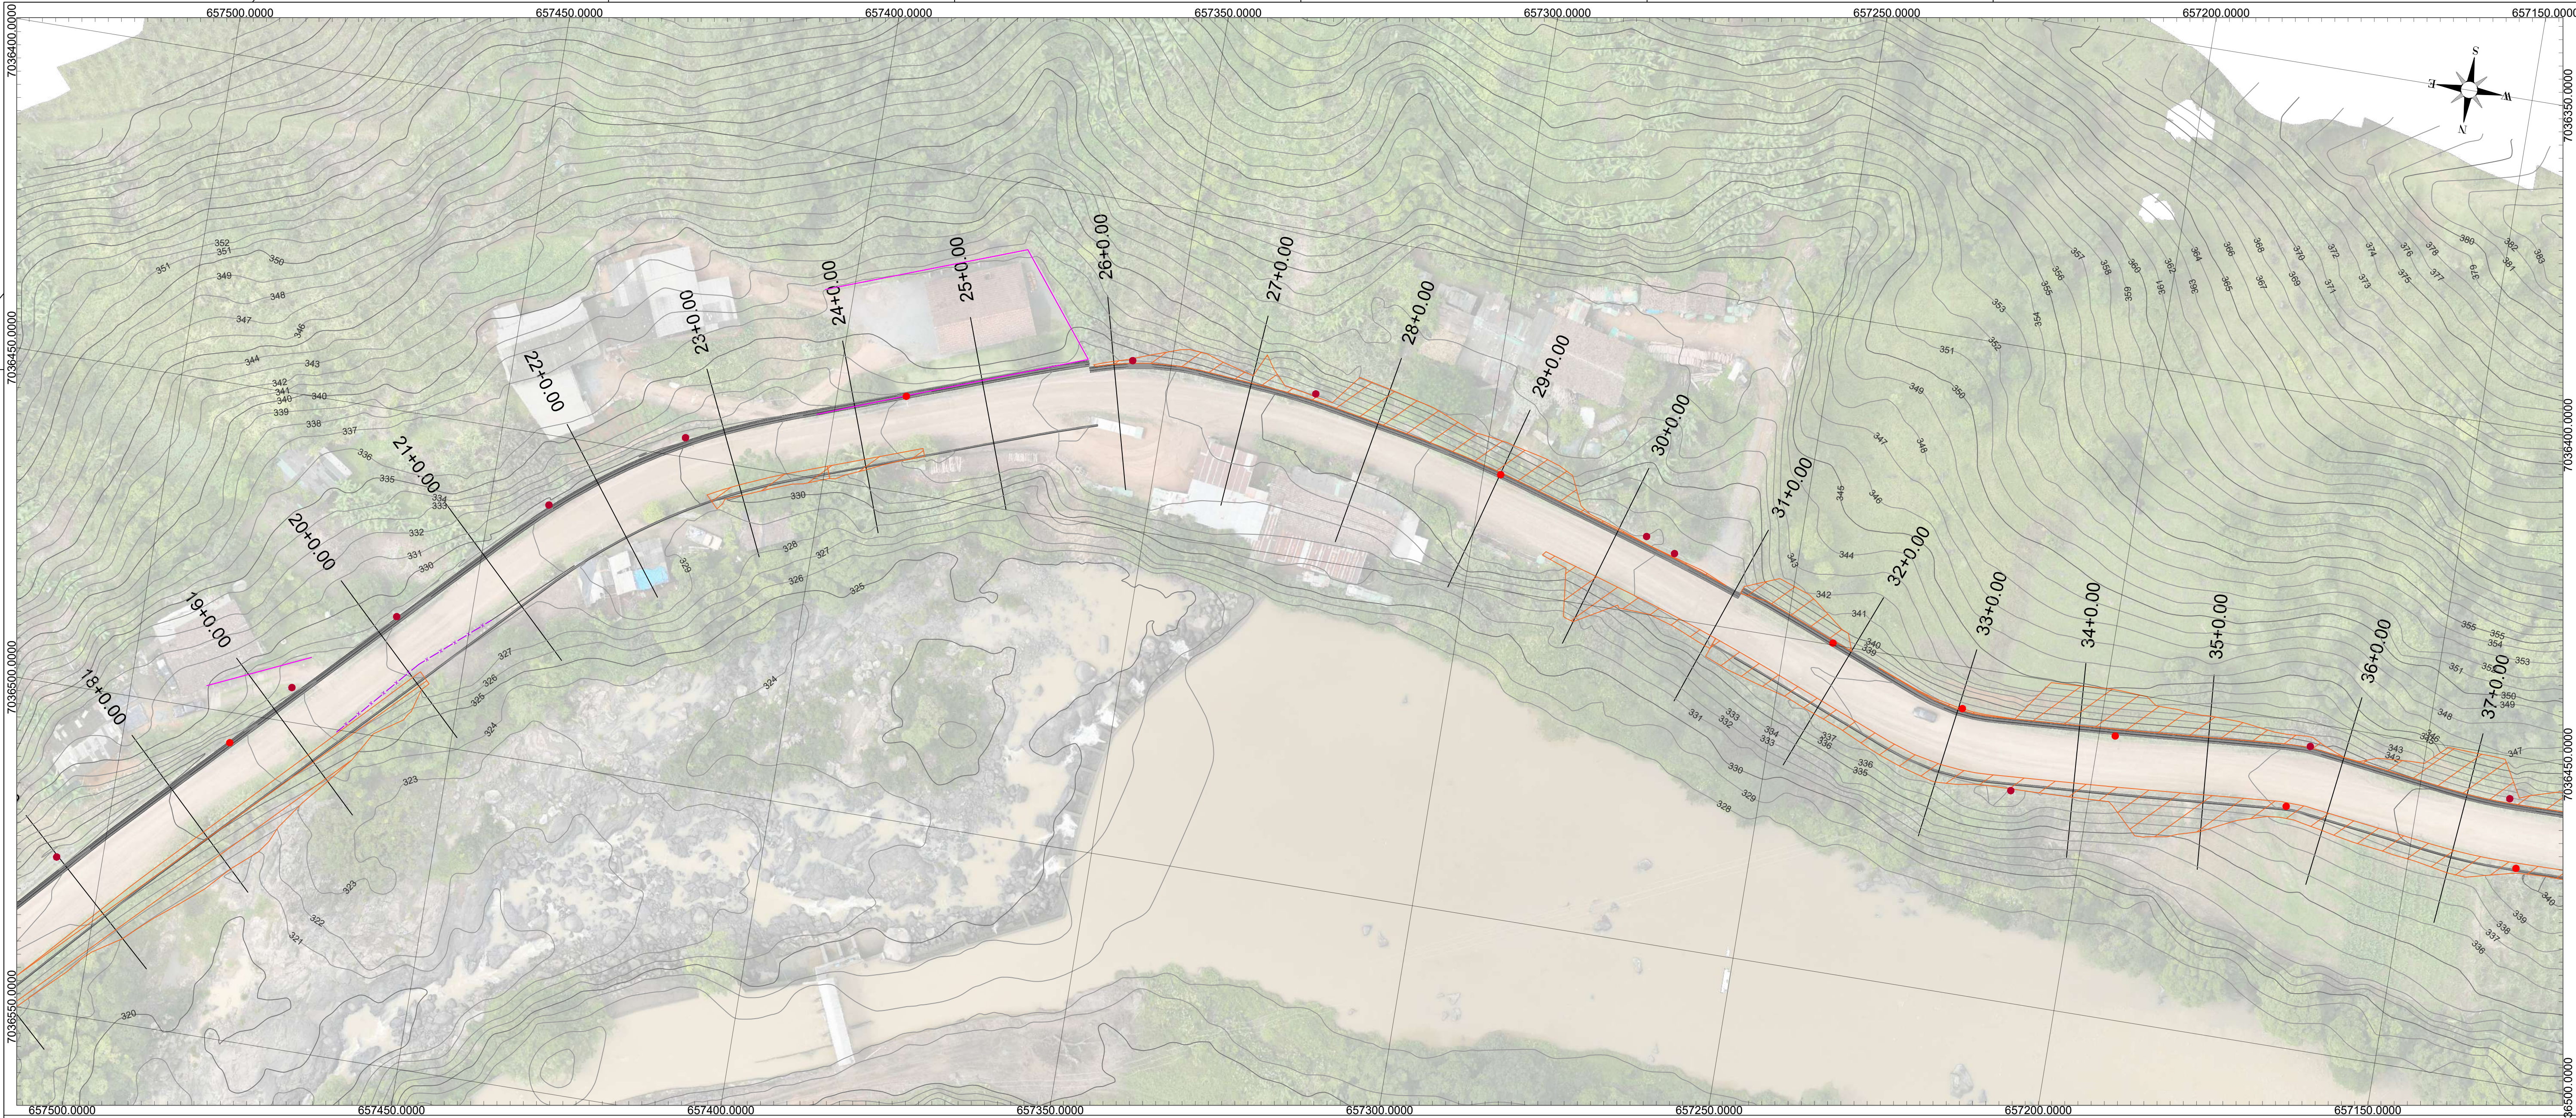

OBSERVAÇÕES:

- A localização exata dos pontos apresentados em planta podem conter um desvio de alguns cm, portanto a locação e a possível necessidade de realocação de um maior ou menor número de estruturas deve ser verificado e aprovado com a fiscalização durante a locação da via.
- A autorização de corte bem como demais licenças para remoção de indivíduos arbóreos ficarão a encargo do município.
- A realocação dos postes existente ao longo do trecho será de responsabilidade da prefeitura municipal de Benedito Novo, em conjunto com a corporativa de energia CEESAM, devendo ser observadas as diretrizes técnicas e normativas vigentes.

LEGENDA PLANTA:

- |                     |  |                                                  |  |
|---------------------|--|--------------------------------------------------|--|
| Curva mestra        |  | Postes                                           |  |
| Curva intermediária |  | Postes a serem realocados                        |  |
| Cerca               |  | Intervenção de corte/aterro e remoção de árvores |  |
| Muro                |  | Remoção de cerca/muro                            |  |
|                     |  | Recomposição de cerca/muro                       |  |

RESPONSÁVEL TÉCNICO:

|                                                 |                           |          |
|-------------------------------------------------|---------------------------|----------|
| Eng. Matheus C. O. Biegling<br>CREA/SC 163523-1 |                           |          |
| --                                              | --                        | --       |
| Rev. 01                                         | Postes a serem realocados | 28/07/26 |
| Rev. 00                                         | Emissão Inicial           | 26/06/26 |

PROJETO / DESCRIÇÃO:

Pavimentação Estrada Geral da Liberdade  
Adequações

DATA:

28/07/2026

LOCAL:

Estrada da Liberdade, Est. 0+0,00 a 80+0,00

MUNICÍPIO/U.F.:

Benedito Novo/SC

ESCALA H:

1/500


ESCALA V:

S/ Esc

**CPV**<sup>®</sup>  
ENGENHARIA

CPV ENGENHARIA E PROJETOS LTDA EPP  
CREA/SC 169442-8 | CNPJ: 33.444.048/0001-48  
Rua Visconde de Mauá, 66 - Itoupava Seca - Blumenau/SC

ADE  
02

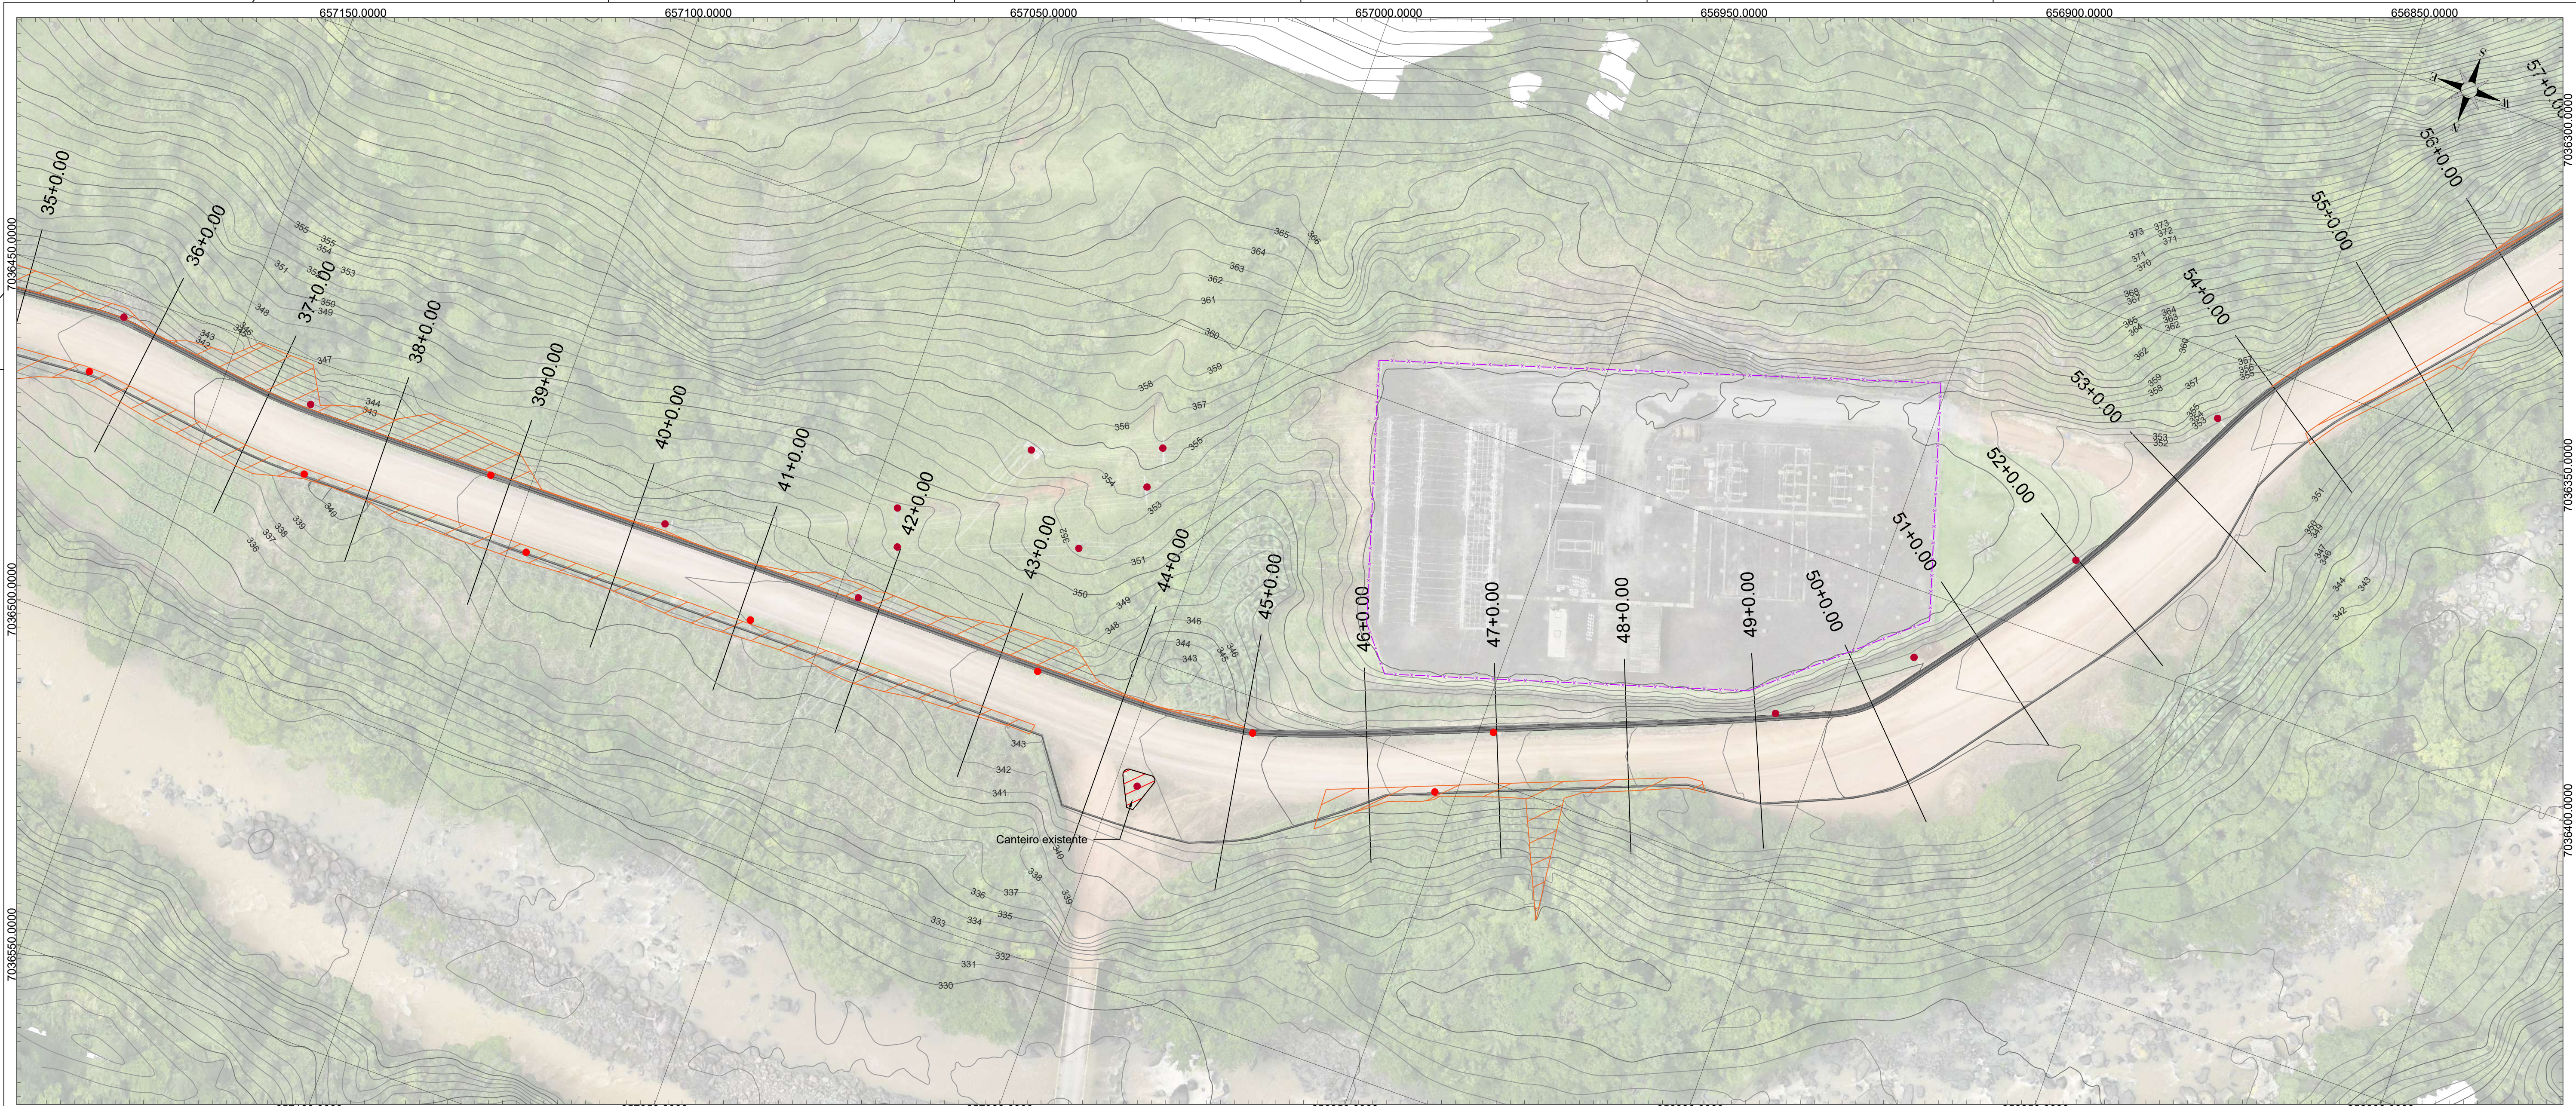

OBSERVAÇÕES:

- A localização exata dos pontos apresentados em planta podem conter um desvio de alguns cm, portanto a locação e a possível necessidade de realocação de um maior ou menor número de estruturas deve ser verificado e aprovado com a fiscalização durante a locação da via.
- A autorização de corte bem como demais licenças para remoção de indivíduos arbóreos ficarão a encargo do município.
- A realocação dos postes existente ao longo do trecho será de responsabilidade da prefeitura municipal de Benedito Novo, em conjunto com a corporativa de energia CEESAM, devendo ser observadas as diretrizes técnicas e normativas vigentes.

LEGENDA PLANTA:

- |                     |  |                                                  |  |
|---------------------|--|--------------------------------------------------|--|
| Curva mestra        |  | Postes                                           |  |
| Curva intermediária |  | Postes a serem realocados                        |  |
| Cerca               |  | Intervenção de corte/aterro e remoção de árvores |  |
| Muro                |  | Remoção de cerca/muro                            |  |
|                     |  | Recomposição de cerca/muro                       |  |

RESPONSÁVEL TÉCNICO:

|                                                 |                           |          |
|-------------------------------------------------|---------------------------|----------|
| Eng. Matheus C. O. Biegling<br>CREA/SC 163523-1 |                           |          |
| --                                              | --                        | --       |
| Rev. 01                                         | Postes a serem realocados | 28/07/26 |
| Rev. 00                                         | Emissão Inicial           | 26/06/26 |

PROJETO / DESCRIÇÃO:

Pavimentação Estrada Geral da Liberdade  
Adequações

DATA:

28/07/2026

LOCAL:

Estrada da Liberdade, Est. 0+0,00 a 80+0,00

MUNICÍPIO/U.F.:

Benedito Novo/SC

ESCALA H:

1/500


ESCALA V:

S/ Esc

**CPV**<sup>®</sup>  
ENGENHARIA

CPV ENGENHARIA E PROJETOS LTDA EPP  
CREA/SC 169442-8 | CNPJ: 33.444.048/0001-48  
Rua Visconde de Mauá, 66 - Itoupava Seca - Blumenau/SC

ADE  
03

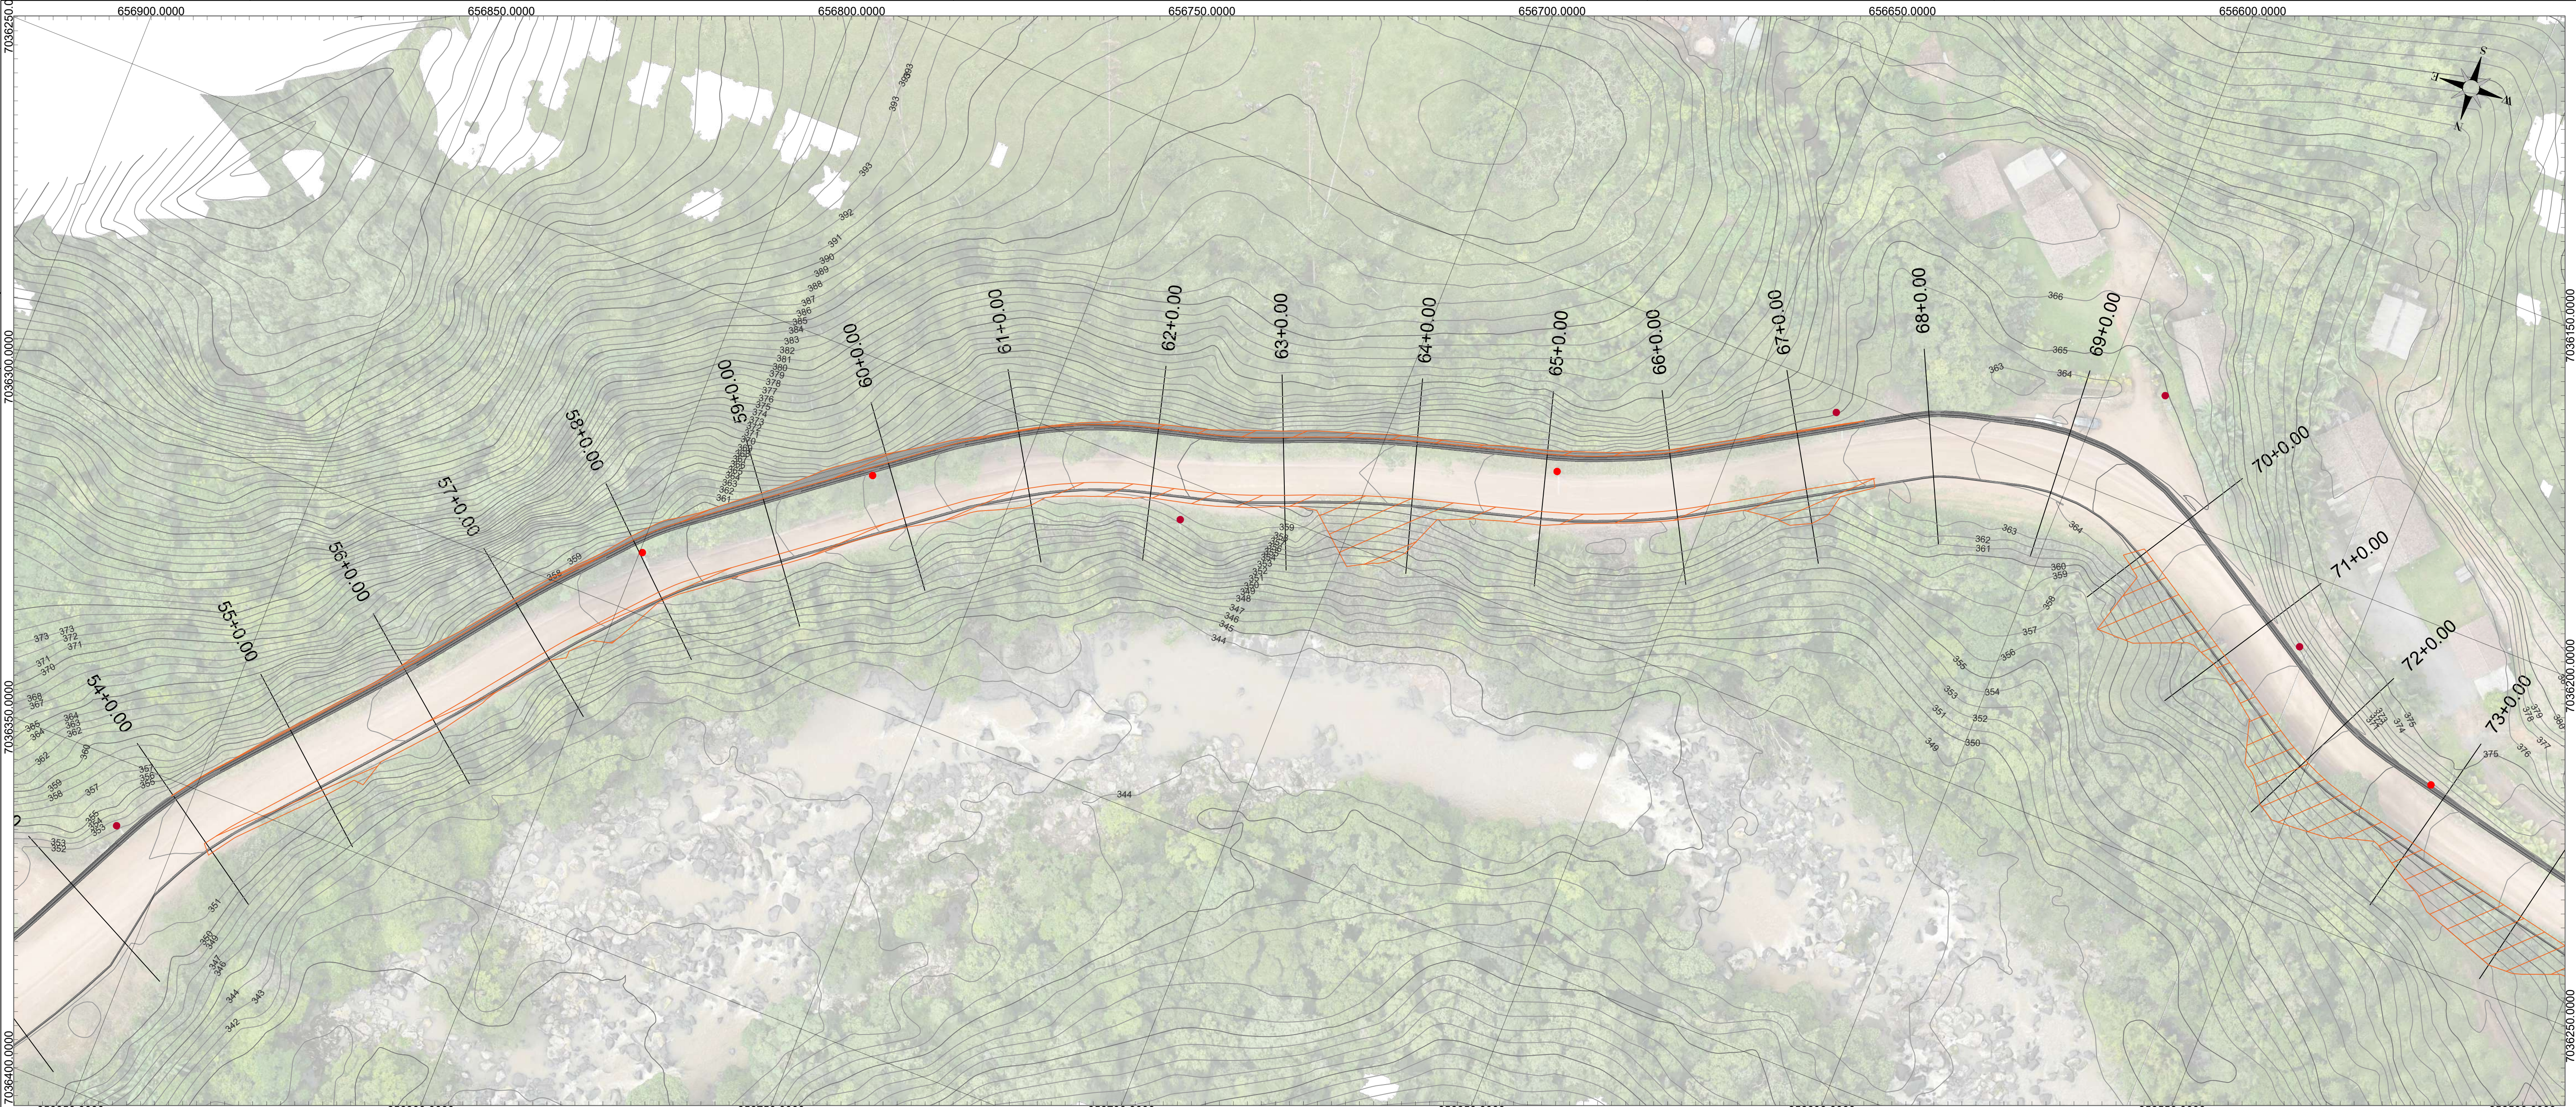

**OBSERVAÇÕES:**

- A localização exata dos pontos apresentados em planta podem conter um desvio de alguns cm, portanto a locação e a possível necessidade de realocação de um maior ou menor número de estruturas deve ser verificado e aprovado com a fiscalização durante a locação da via.
- A autorização de corte bem como demais licenças para remoção de indivíduos arbóreos ficarão a encargo do município.
- A realocação dos postes existente ao longo do trecho será de responsabilidade da prefeitura municipal de Benedito Novo, em conjunto com a corporativa de energia CEESAM, devendo ser observadas as diretrizes técnicas e normativas vigentes.

**LEGENDA PLANTA:**

Curva mestra

Curva intermediária

Cerca

Muro

Postes

Postes a serem realocados

Intervenção de corte/aterro e remoção de árvores

Remoção de cerca/muro

Recomposição de cerca/muro

●

●

▨

---

----

| RESPONSÁVEL TÉCNICO:        |                           |          |
|-----------------------------|---------------------------|----------|
| Eng. Matheus C. O. Biegling |                           |          |
| CREA/SC 163523-1            |                           |          |
| --                          | --                        | --       |
| Rev. 01                     | Postes a serem realocados | 28/07/26 |
| Rev. 00                     | Emissão Inicial           | 26/06/26 |

**PROJETO / DESCRIÇÃO:**

Pavimentação Estrada Geral da Liberdade

Adequações

**DATA:**

28/07/2026

**LOCAL:**

Estrada da Liberdade, Est. 0+0,00 a 80+0,00

**MUNICÍPIO/U.F.:**

Benedito Novo/SC

**ESCALA H:**

1/500

**ESCALA V:**

S/ Esc

**ADE**

**04**


**CPV®**

**ENGENHARIA**

CPV ENGENHARIA E PROJETOS LTDA EPP

CREA/SC 169442-8 | CNPJ: 33.444.048/0001-48

Rua Visconde de Mauá, 66 - Itoupava Seca - Blumenau/SC

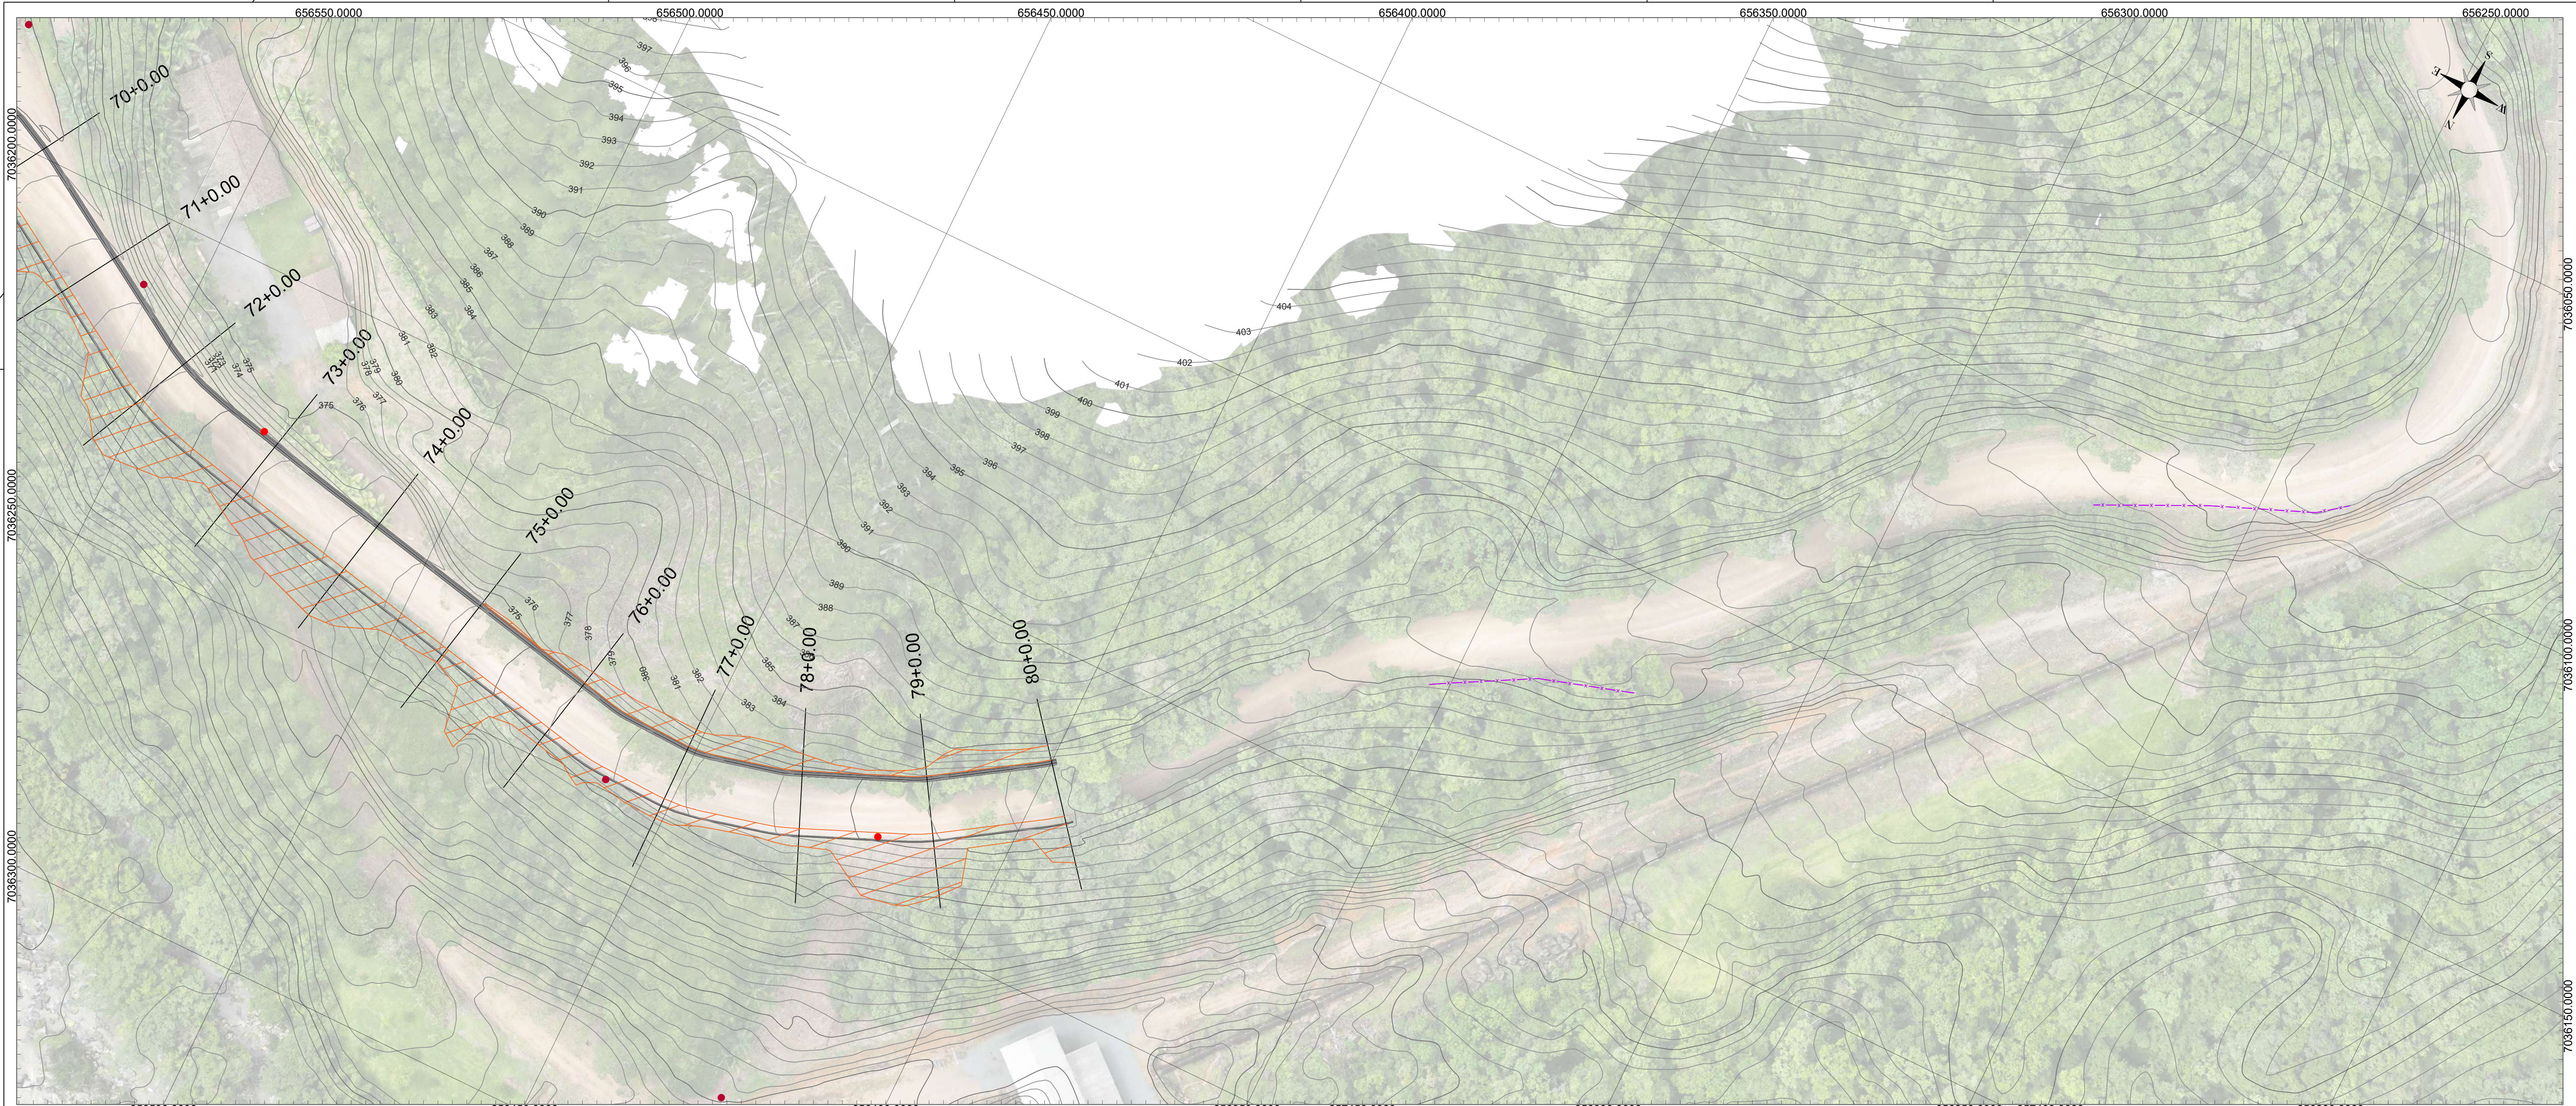

OBSERVAÇÕES:

- A localização exata dos pontos apresentados em planta podem conter um desvio de alguns cm, portanto a locação e a possível necessidade de realocação de um maior ou menor número de estruturas deve ser verificado e aprovado com a fiscalização durante a locação da via.
- A autorização de corte bem como demais licenças para remoção de indivíduos arbóreos ficarão a encargo do município.
- A realocação dos postes existente ao longo do trecho será de responsabilidade da prefeitura municipal de Benedito Novo, em conjunto com a corporativa de energia CEESAM, devendo ser observadas as diretrizes técnicas e normativas vigentes.

LEGENDA PLANTA:

- |                     |  |                                                  |  |
|---------------------|--|--------------------------------------------------|--|
| Curva mestra        |  | Postes                                           |  |
| Curva intermediária |  | Postes a serem realocados                        |  |
| Cerca               |  | Intervenção de corte/aterro e remoção de árvores |  |
| Muro                |  | Remoção de cerca/muro                            |  |
|                     |  | Recomposição de cerca/muro                       |  |

RESPONSÁVEL TÉCNICO:

|                                                 |                           |          |
|-------------------------------------------------|---------------------------|----------|
| Eng. Matheus C. O. Biegling<br>CREA/SC 163523-1 |                           |          |
| --                                              | --                        | --       |
| Rev. 01                                         | Postes a serem realocados | 28/07/26 |
| Rev. 00                                         | Emissão Inicial           | 26/06/26 |

PROJETO / DESCRIÇÃO:

Pavimentação Estrada Geral da Liberdade  
Adequações

DATA:

28/07/2026

LOCAL:

Estrada da Liberdade, Est. 0+0,00 a 80+0,00

MUNICÍPIO/U.F.:

Benedito Novo/SC

ESCALA H:

1/500

ESCALA V:

S/ Esc

**CPV<sup>®</sup>**  
**ENGENHARIA**

CPV ENGENHARIA E PROJETOS LTDA EPP  
CREA/SC 169442-8 | CNPJ: 33.444.048/0001-48  
Rua Visconde de Mauá, 66 - Itoupava Seca - Blumenau/SC

**ADE**  
**05**