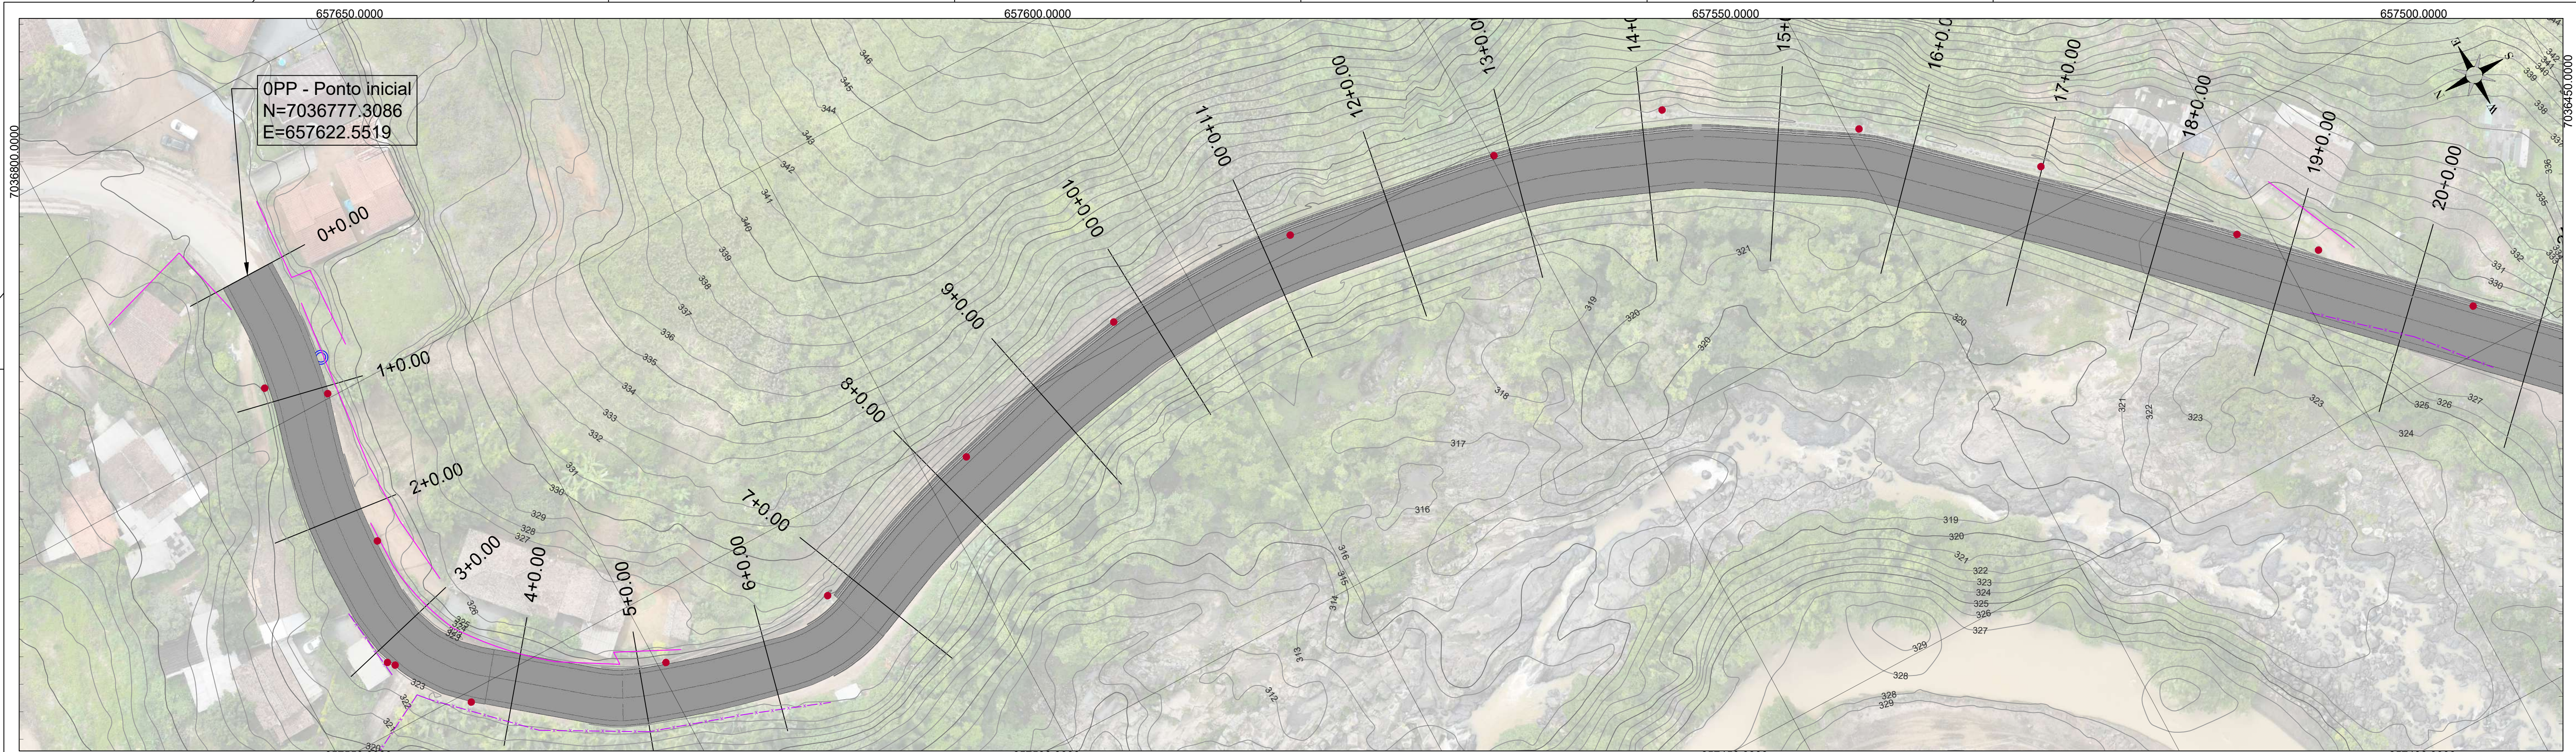


LEGENDA PERFIL:

- Greide projetado
- Greide natural

LEGENDA PLANTA:

- Curva mestra
- Curva intermediária
- Poste
- Edificação
- Muro
- Cerca

RESPONSÁVEL TÉCNICO:

Eng. Matheus C. O. Biegling CREA/SC 163523-1		
Rev. 01	Detalhe de cerca	27/07/26
Rev. 00	Emissão Inicial	26/06/26

PROJETO / DESCRIÇÃO:

Pavimentação da Estrada Geral da Liberdade
Geométrico

DATA:

27/07/2026

LOCAL:

Estrada da Liberdade, Est. 0+0,00 a 80+0,00

MUNICÍPIO/U.F.:

Benedito Novo/SC

CPV[®]
ENGENHARIA

CPV ENGENHARIA E PROJETOS LTDA EPP
CREA/SC 169442-8 | CNPJ: 33.444.048/0001-48
Rua Visconde de Mauá, 66 - Itoupava Seca - Blumenau/SC





ESCALA H:

1/500

ESCALA V:

1/250

GEO
01

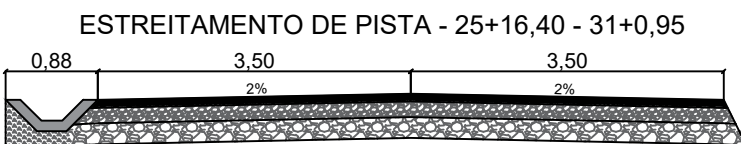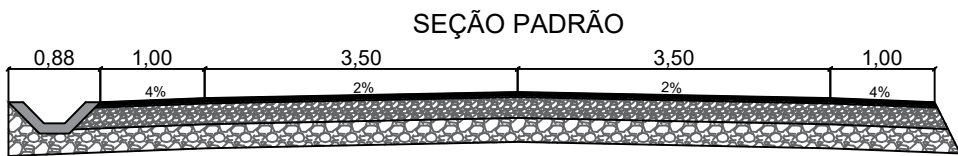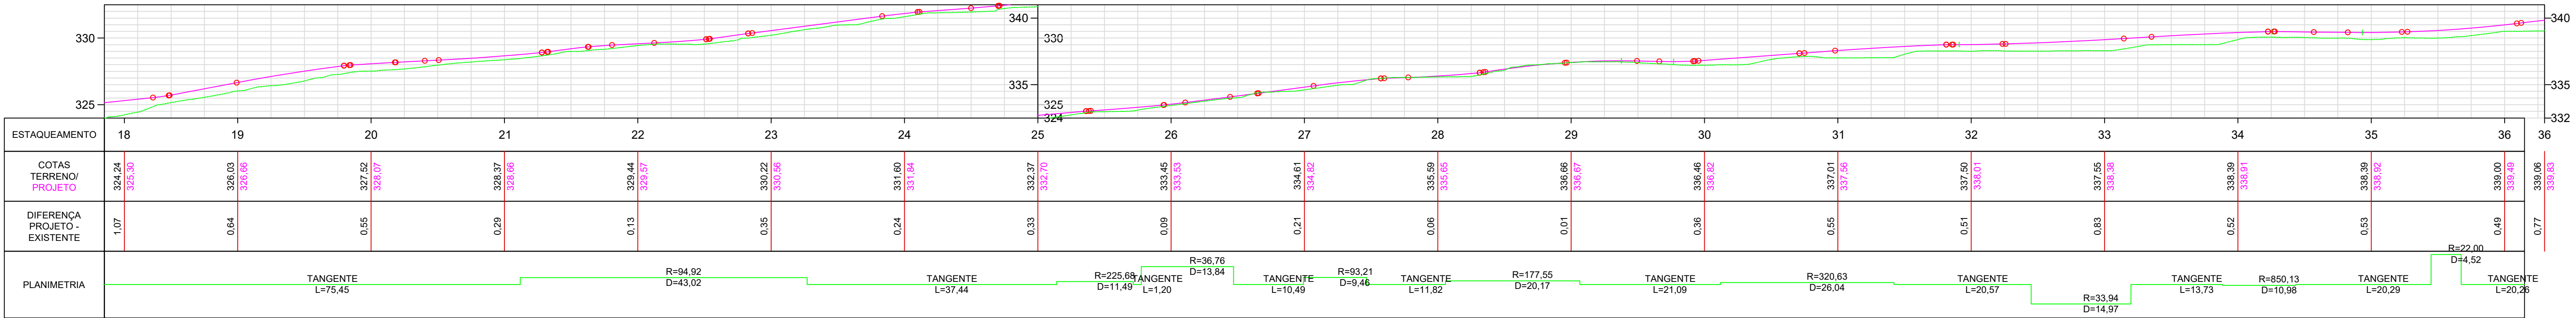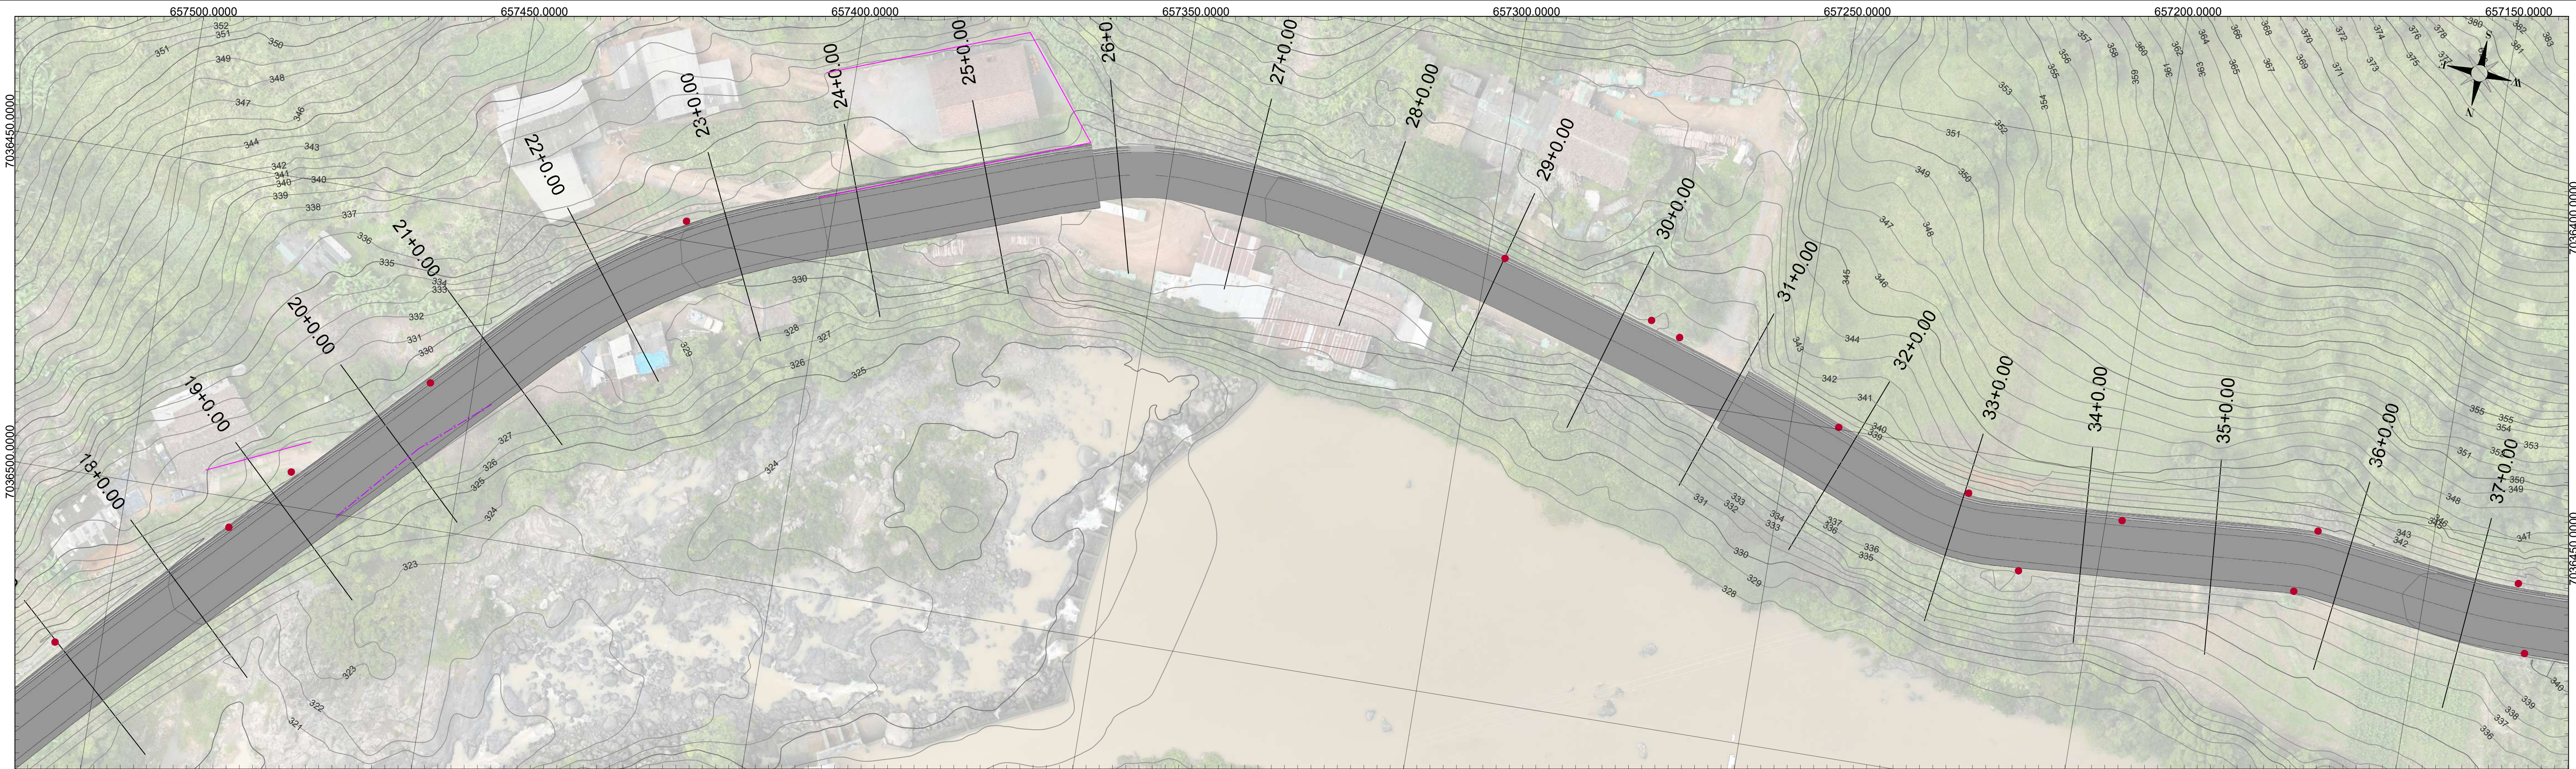

LEGENDA PERFIL:

- Greide projetado
--- Greide natural

LEGENDA PLANTA:

- Curva mestra
Curva intermediária
Poste
Edificação
Muro
Cerca

RESPONSÁVEL TÉCNICO:

Eng. Matheus C. O. Biegling CREA/SC 163523-1		
Rev. 01	Detalhe de cerca	27/07/26
Rev. 00	Emissão Inicial	26/06/26

PROJETO / DESCRIÇÃO:

Pavimentação da Estrada Geral da Liberdade
Geométrico

DATA:

27/07/2026

LOCAL:

Estrada da Liberdade, Est. 0+0,00 a 80+0,00

MUNICÍPIO/U.F.:

Benedito Novo/SC

ESCALA H:

1/500




ESCALA V:

1/250

CPV[®]
ENGENHARIA

CPV ENGENHARIA E PROJETOS LTDA EPP
CREA/SC 169442-8 | CNPJ: 33.444.048/0001-48
Rua Visconde de Mauá, 66 - Itoupava Seca - Blumenau/SC

GEO
02

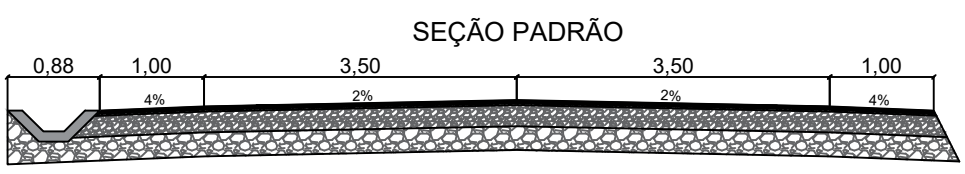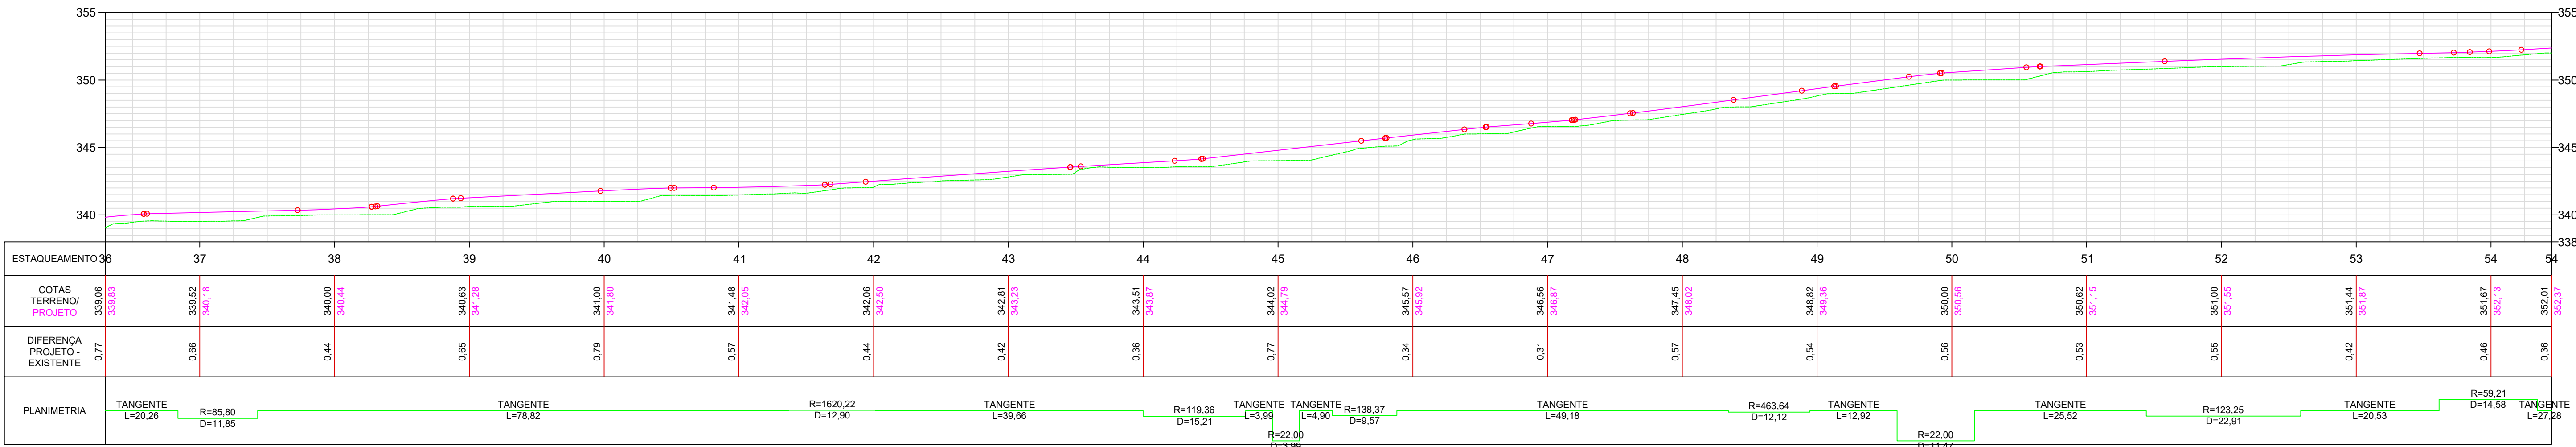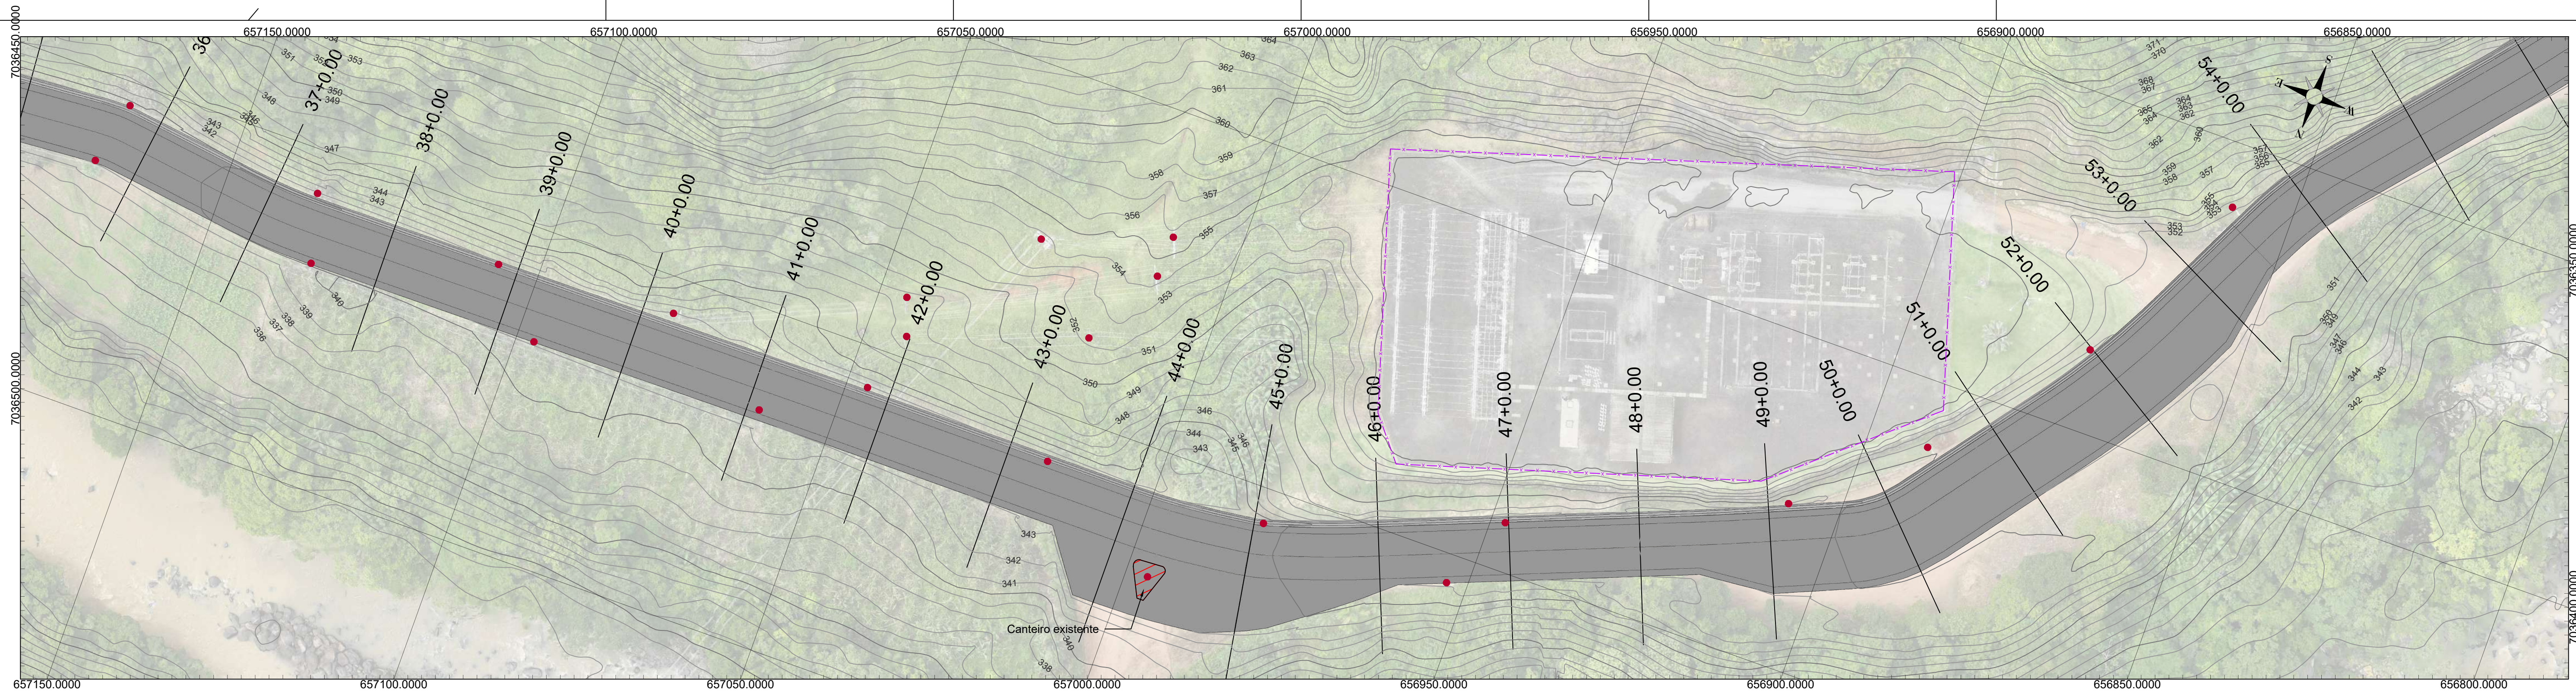



- LEGENDA PERFIL:**
- Greide projetado
 - Greide natural
- LEGENDA PLANTA:**
- Curva mestra
 - Curva intermediária
 - Poste
 - Edificação
 - Muro
 - Cerca

RESPONSÁVEL TÉCNICO:		
Eng. Matheus C. O. Biegling CREA/SC 163523-1		
--	--	--
Rev. 01	Detalhe de cerca	27/07/26
Rev. 00	Emissão Inicial	26/06/26

PROJETO / DESCRIÇÃO:			ESCALA H:
Pavimentação da Estrada Geral da Liberdade Geométrico			1/500
LOCAL:			ESCALA V:
Estrada da Liberdade, Est. 0+0,00 a 80+0,00			1/250
MUNICÍPIO/U.F.:			GEO
Benedito Novo/SC			03

CPV[®]
ENGENHARIA

CPV ENGENHARIA E PROJETOS LTDA EPP
CREA/SC 169442-8 | CNPJ: 33.444.048/0001-48
Rua Visconde de Mauá, 66 - Itoupava Seca - Blumenau/SC

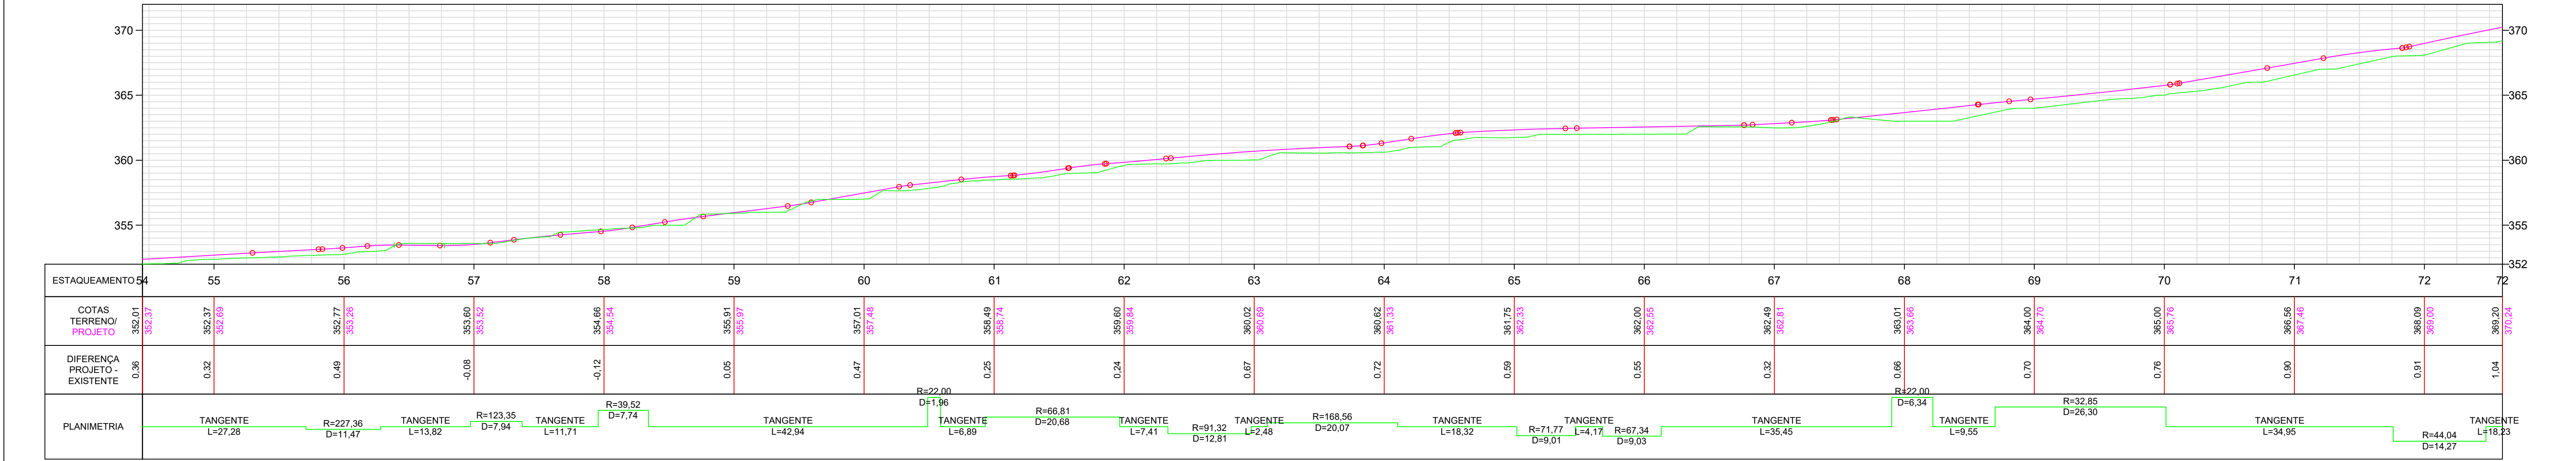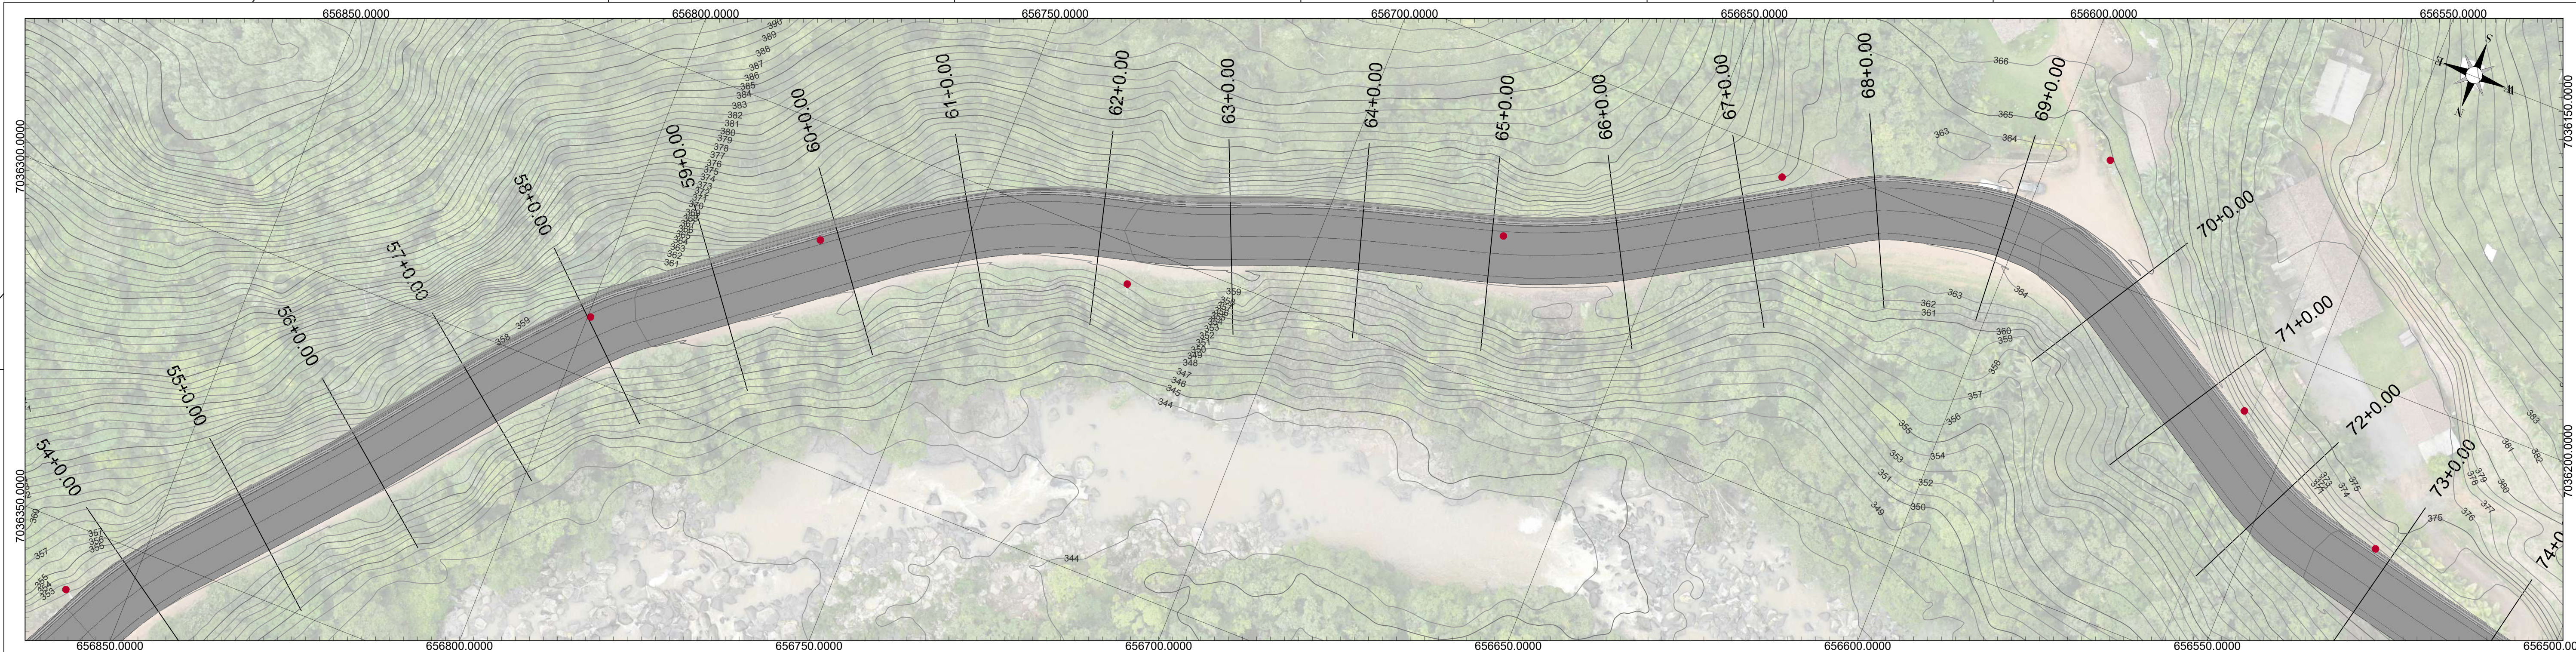

SEÇÃO PADRÃO

LEGENDA PERFIL:

- Greide projetado
- - - Greide natural

LEGENDA PLANTA:

- Curva mestra
- Curva intermediária
- Poste
- Edificação
- Muro
- Cerca

RESPONSÁVEL TÉCNICO:

Eng. Matheus C. O. Biegling
CREA/SC 163523-1

Rev. 01	Detalhe de cerca	27/07/26
Rev. 00	Emissão Inicial	26/06/26

PROJETO / DESCRIÇÃO:
Pavimentação da Estrada Geral da Liberdade
Geométrico

DATA: 27/07/2026

LOCAL: Estrada da Liberdade, Est. 0+0,00 a 80+0,00




MUNICÍPIO/U.F.: Benedito Novo/SC

CPV[®] ENGENHARIA
CPV ENGENHARIA E PROJETOS LTDA EPP
CREA/SC 169442-8 | CNPJ: 33.444.048/0001-48
Rua Visconde de Mauá, 66 - Itoupava Seca - Blumenau/SC

ESCALA H: 1/500

ESCALA V: 1/250

GEO 04

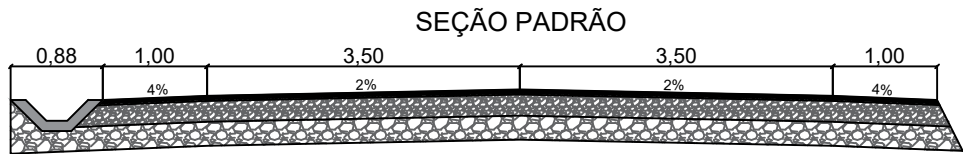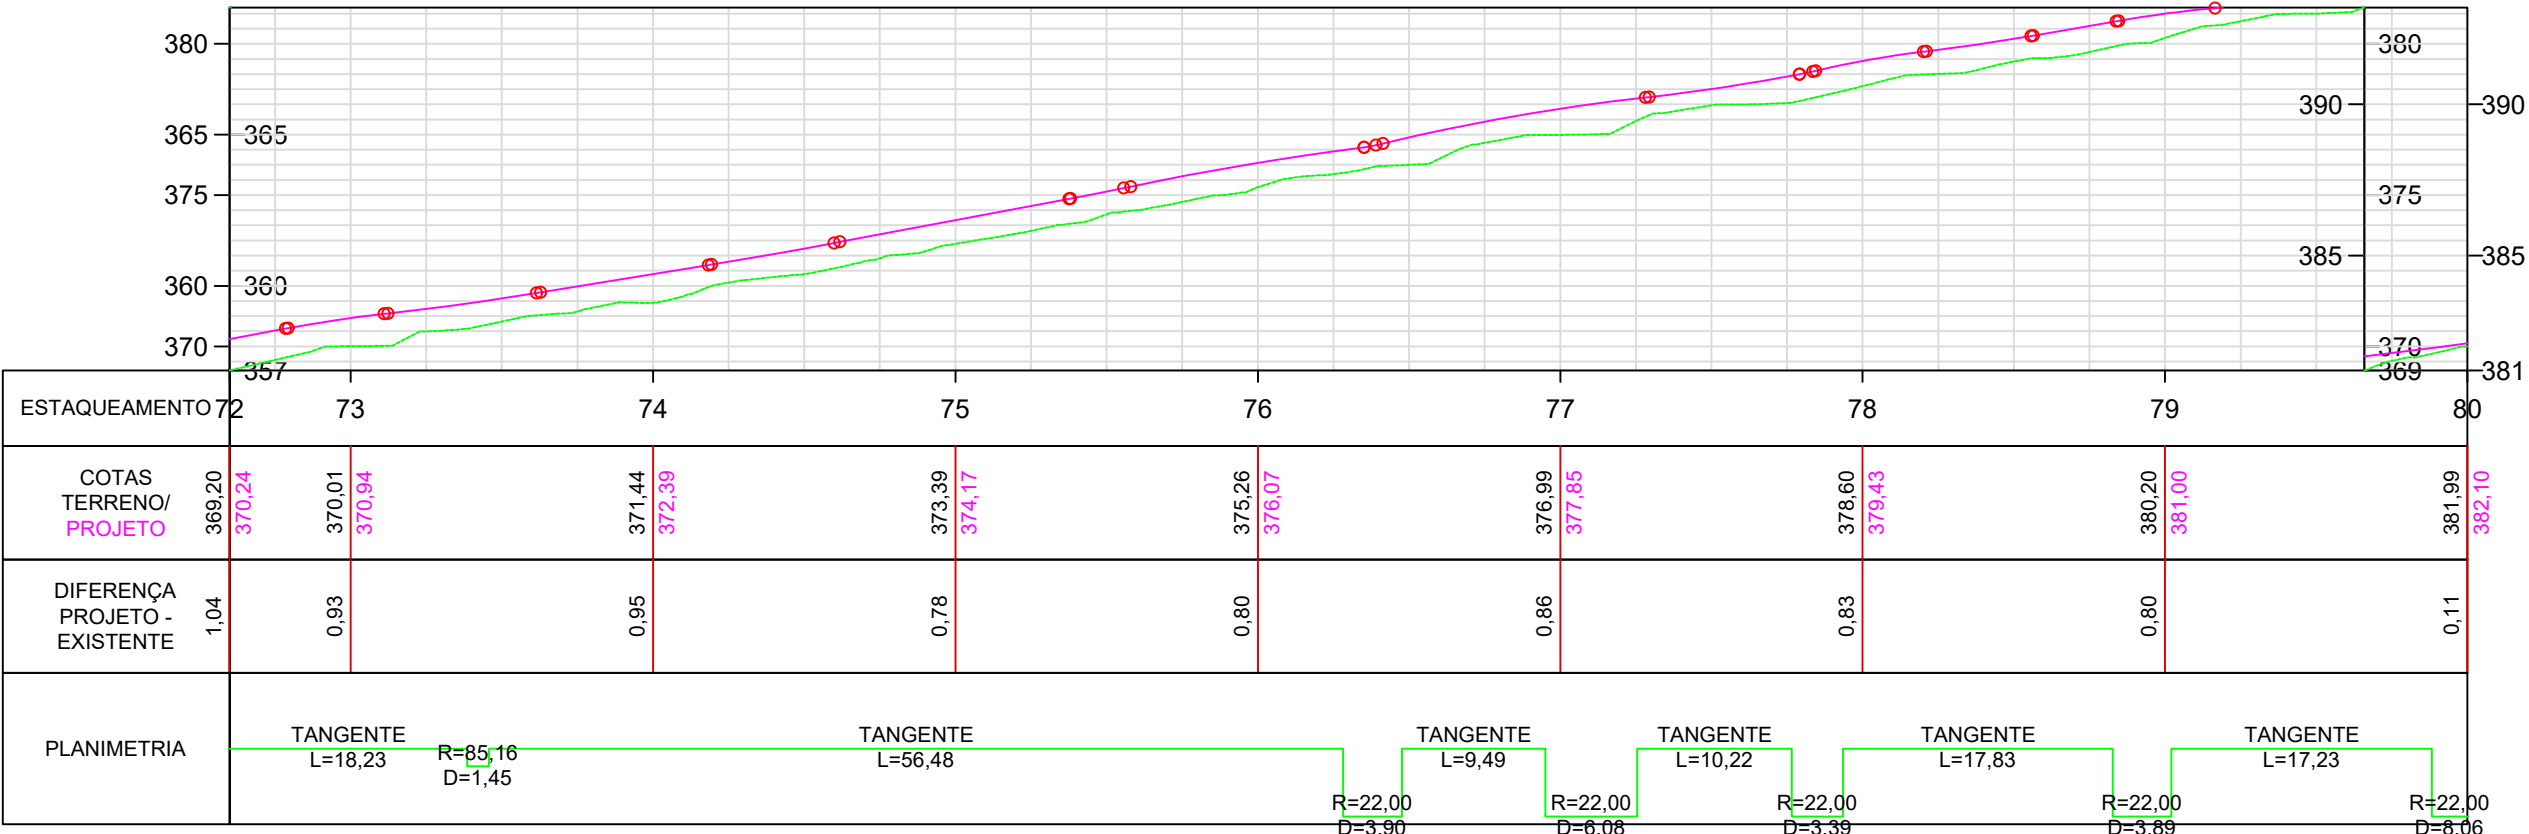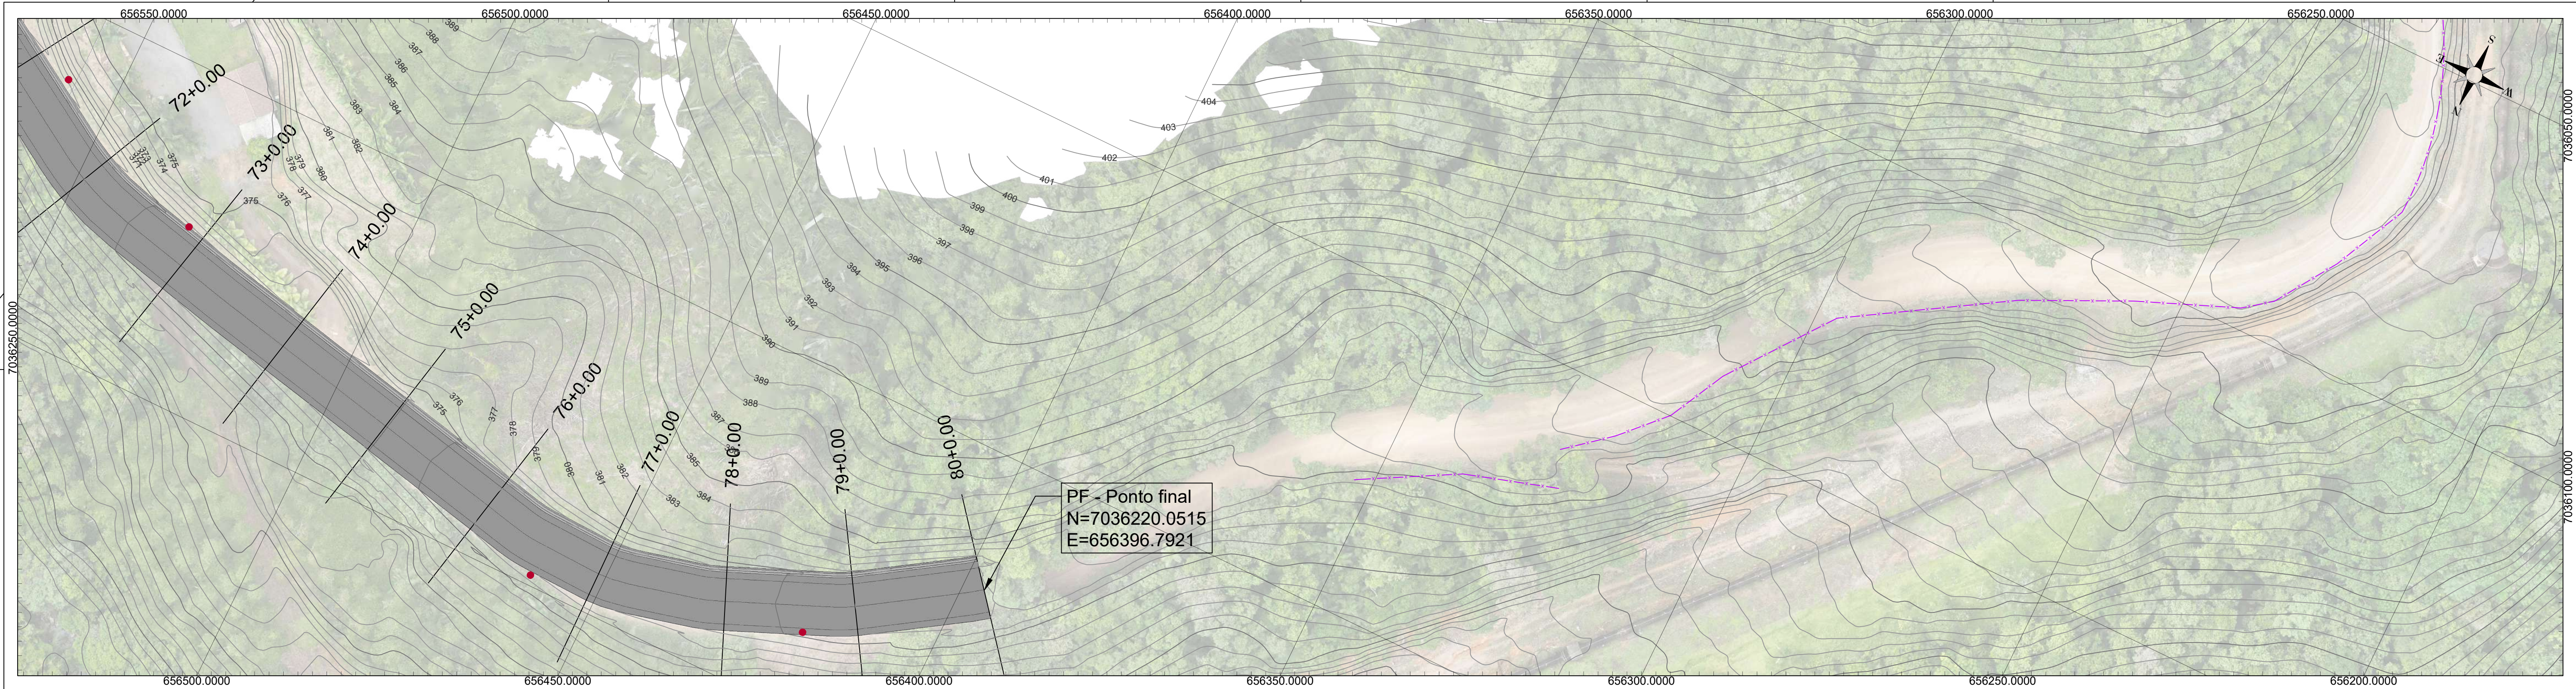

LEGENDA PERFIL:

- Greide projetado
- Greide natural

LEGENDA PLANTA:

- Curva mestra
- Curva intermediária
- Poste
- Edificação
- Muro
- Cerca

RESPONSÁVEL TÉCNICO:

Eng. Matheus C. O. Biegling CREA/SC 163523-1		
--	--	--
Rev. 01	Detalhe de cerca	27/07/26
Rev. 00	Emissão Inicial	26/06/26

PROJETO / DESCRIÇÃO:

Pavimentação da Estrada Geral da Liberdade
Geométrico

DATA:

27/07/2026

LOCAL:

Estrada da Liberdade, Est. 0+0,00 a 80+0,00

MUNICÍPIO/U.F.:

Benedito Novo/SC

ESCALA H:

1/500

ESCALA V:

1/250

CPV
ENGENHARIA

CPV ENGENHARIA E PROJETOS LTDA EPP
CREA/SC 169442-8 | CNPJ: 33.444.048/0001-48
Rua Visconde de Mauá, 66 - Itoupava Seca - Blumenau/SC

GEO
05