



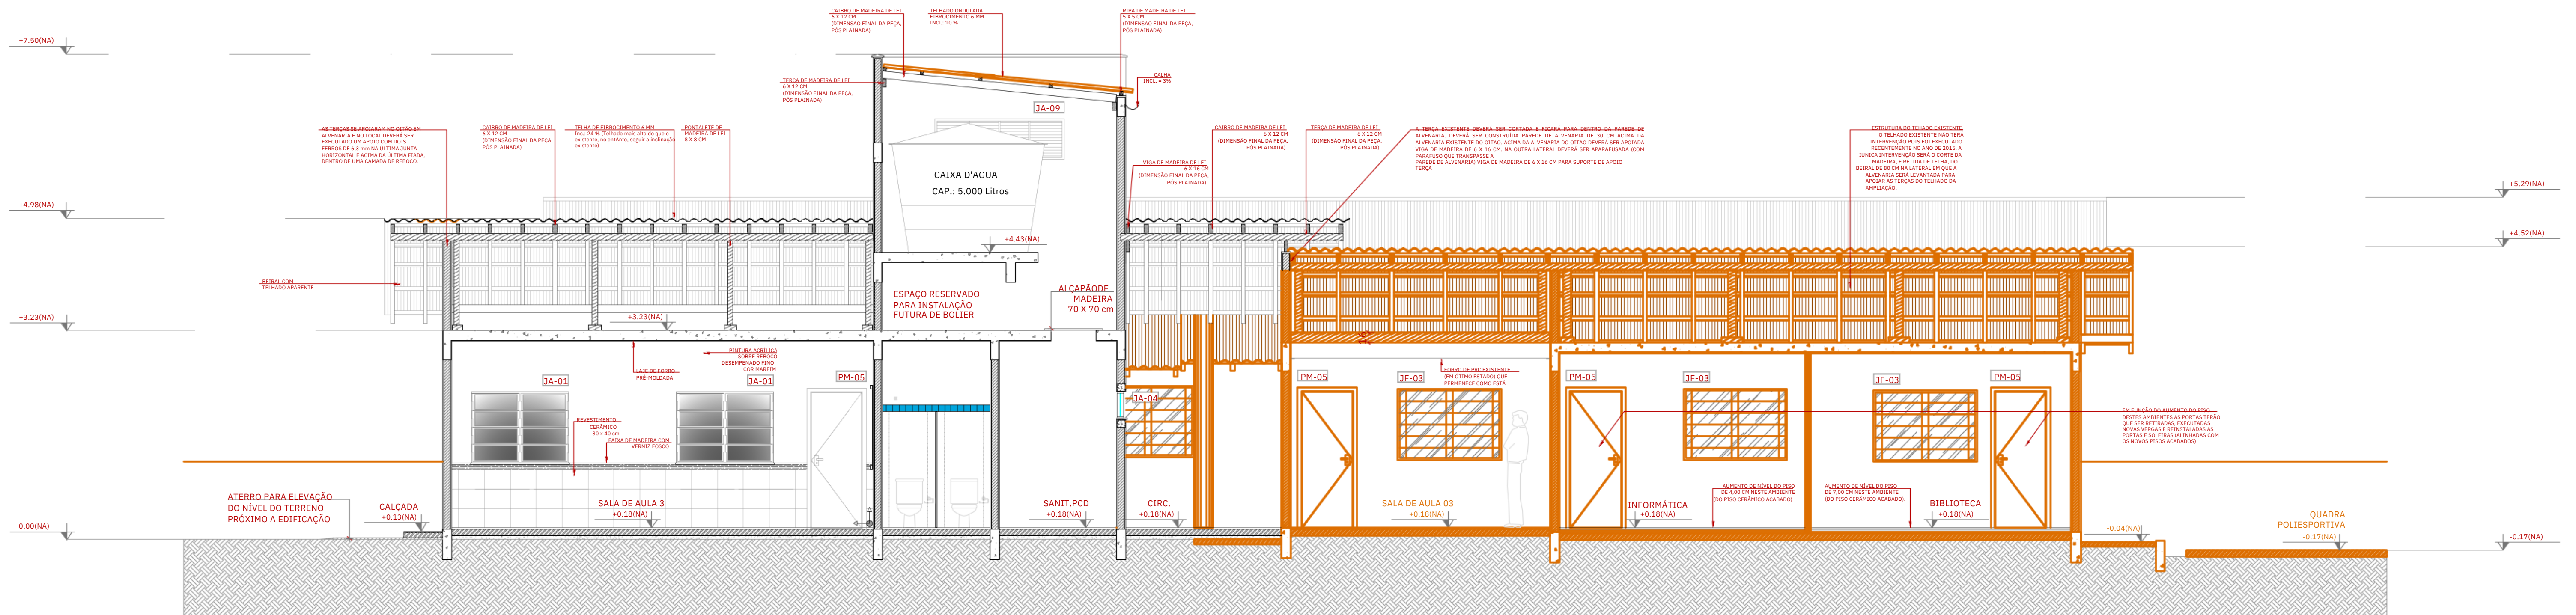

CORTE EE - REFORMA E AMPLIAÇÃO

Escala | 1/50

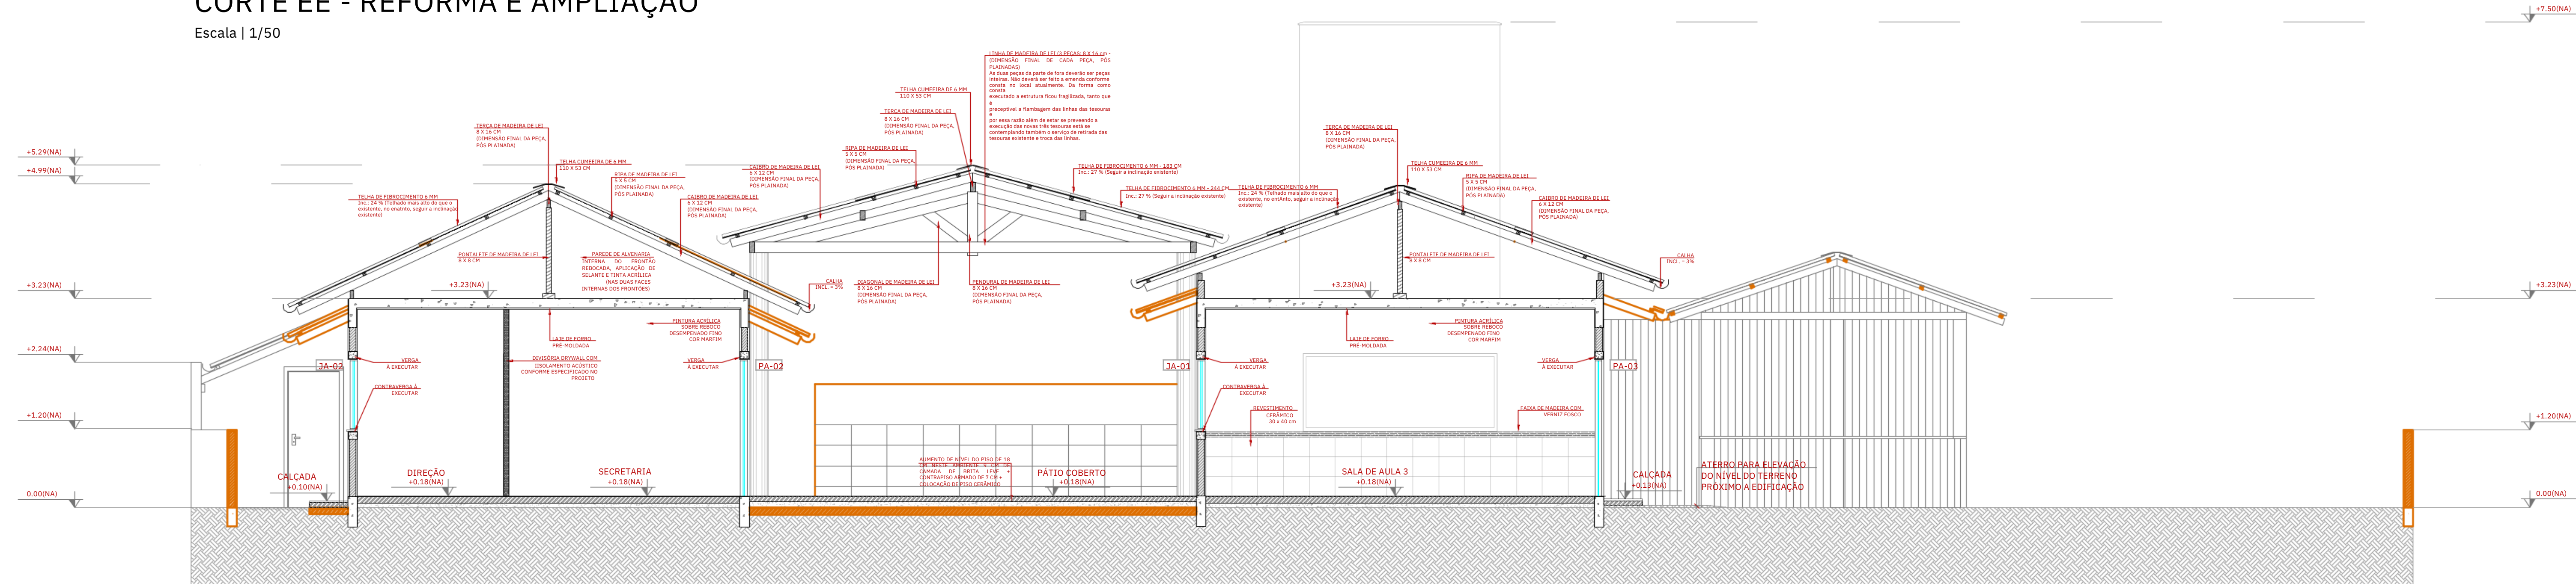

CORTE FF - REFORMA E AMPLIAÇÃO

Escala | 1/50

APROVAÇÕES

|   |          |                                                                                          |         |
|---|----------|------------------------------------------------------------------------------------------|---------|
| <div><div><div><div>PREFEITURA DO MUNICÍPIO DE INDAIAL</div><div>ESTADO DE SANTA CATARINA</div><div>Avenida Getúlio Vargas, 126</div><div>Centro</div><div>89130-000 - Indaial - SC</div><div>(47) 3317-8800</div><div>CNPJ 83.102.798/0001.00</div></div></div></div> |          |                                                                                          |         |
| CLIENTE:   |          |                                                                                          |         |
| SECRETARIA DE EDUCAÇÃO   |          | CONTEÚDO                                                                                 |         |
| PROJETO DE REFORMA E AMPLIAÇÃO   |          | CORTE EE e CORTE FF                                                                      |         |
| EBM ENCANO CENTRAL   |          |                                                                                          |         |
| DESCRIÇÃO:   |          | ENDEREÇO:                                                                                |         |
| PROJETO ARQUITETÔNICO   |          | Rua Reinhold Schoroder, nº 8220 - Bairro Encano Central - Indaial                        |         |
|   |          | PRANCHA                                                                                  |         |
| <div><div></div><div>Responsável Técnico</div><div>Andrey Alexandre Pereira</div><div>Engenheiro Civil</div><div>CREA/SC - 167402-4</div></div>   |          | <div><div></div><div>MUNICÍPIO DE INDAIAL</div><div>CNPJ: 83.102.798/0001-00</div></div> |         |
|   |          | ARQ                                                                                      |         |
|   |          | 12/16                                                                                    |         |
| DATA   | ESCALAS  | DESENHO                                                                                  | ARQUIVO |
| Março / 2021   | INDICADA | Ana Nascimento                                                                           |         |