



SEÇÕES TIPO


DETALHE ALARGAMENTOS

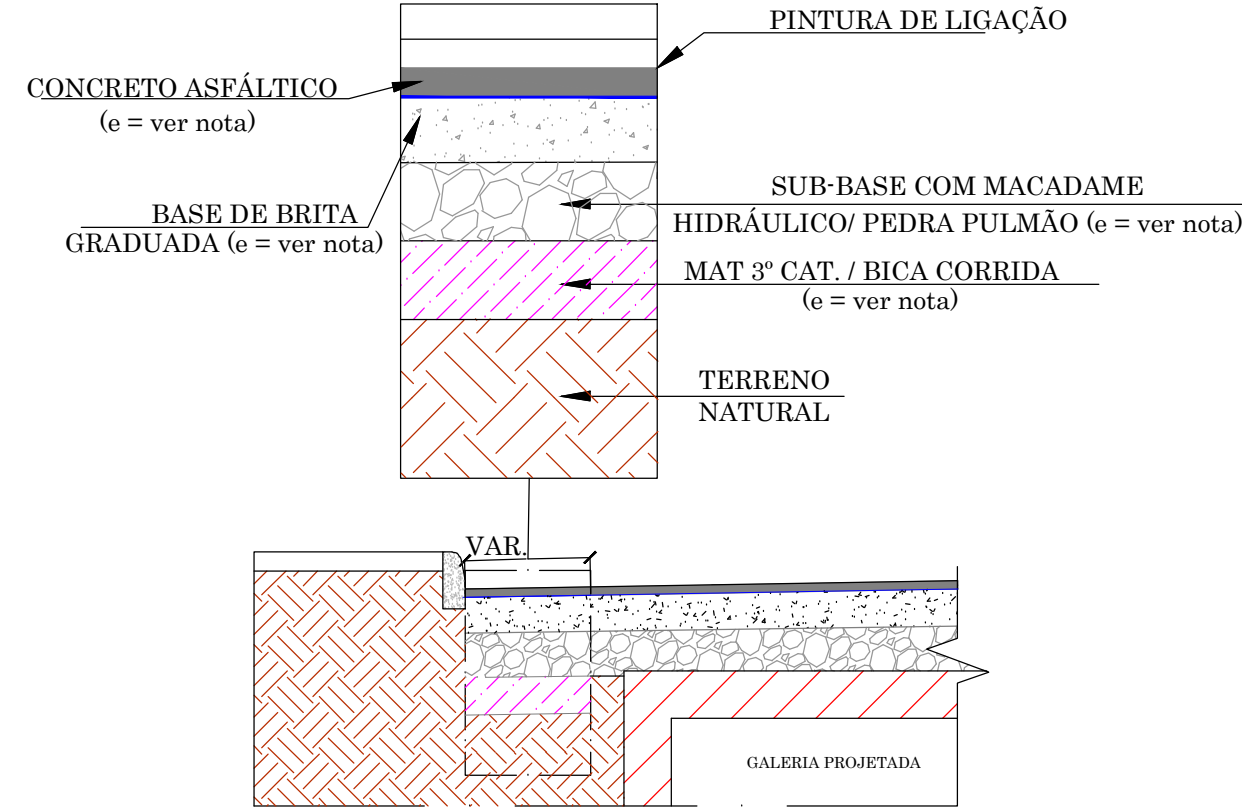


AVENIDA MARIA SIMÃO

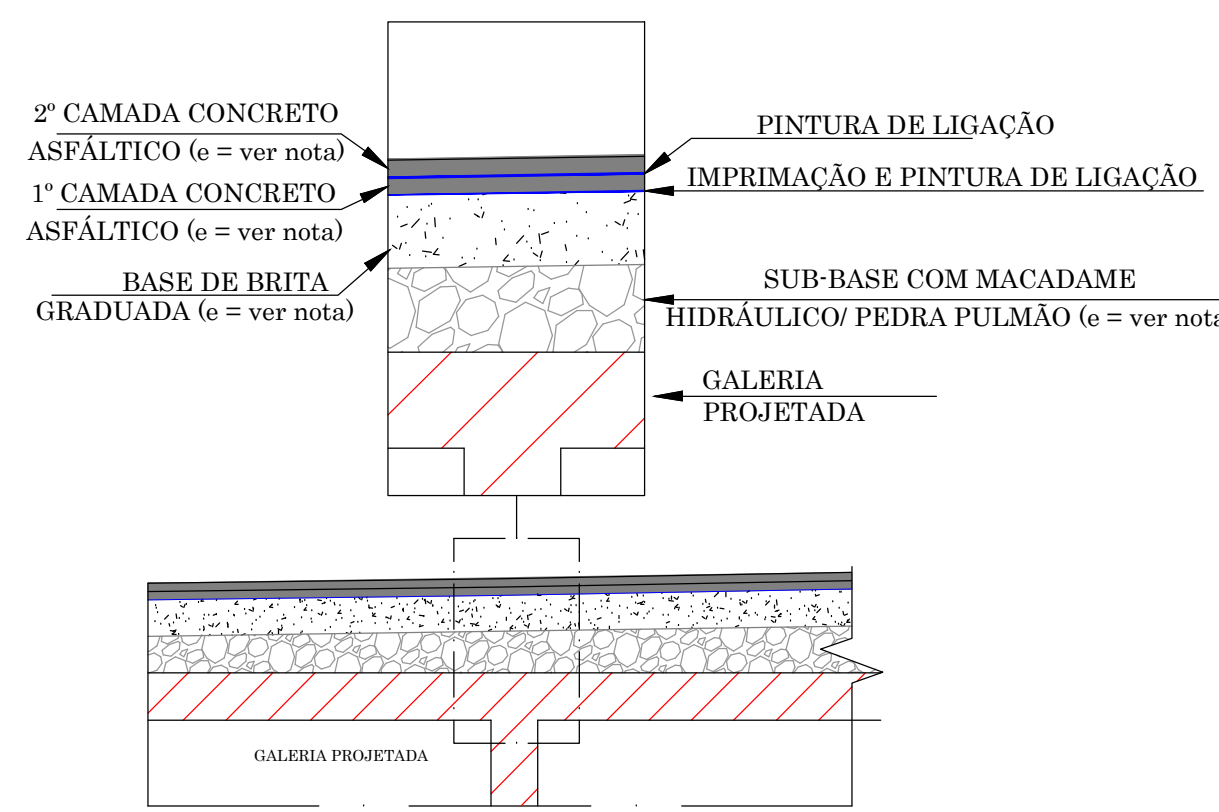

RUA CANADÁ

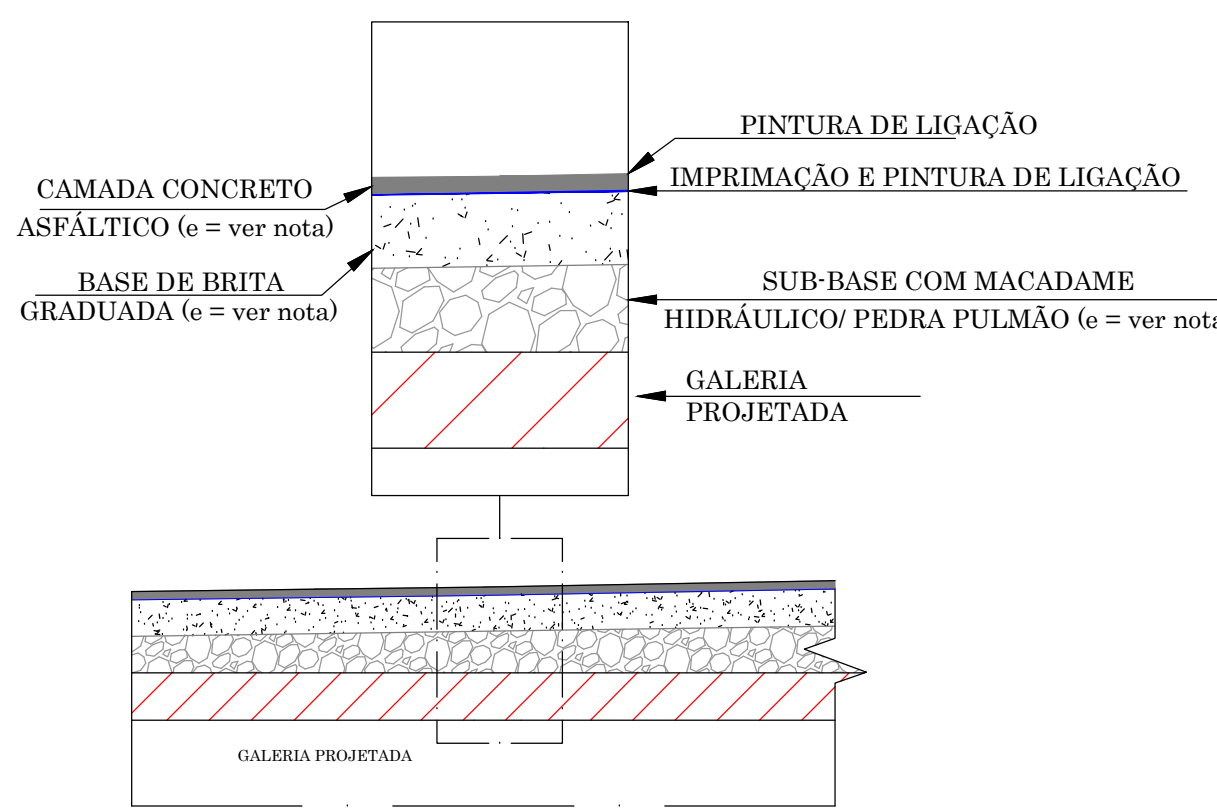


PERFIL LONGITUDINAL

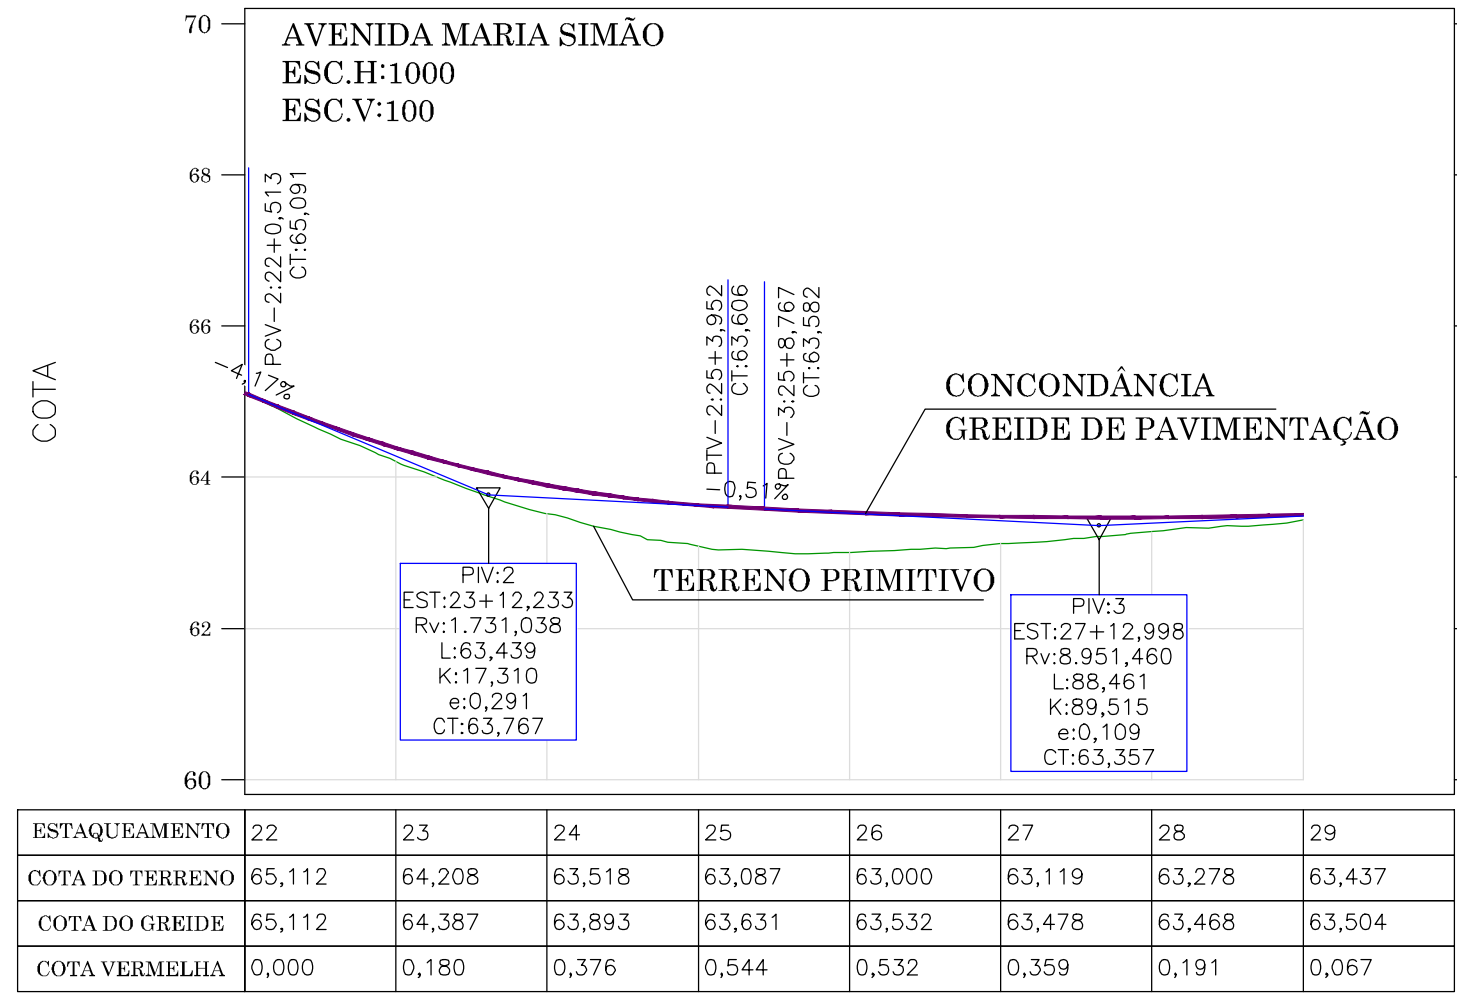

NOTA: ESPESSEURAS E ESTAQUEAMENTOS DO REVESTIMENTO BASE, SUB-BASE E REFORÇO SUBLEITO VER MEMORIAL DE CÁLCULO.

PLANTA DE REMOÇÕES

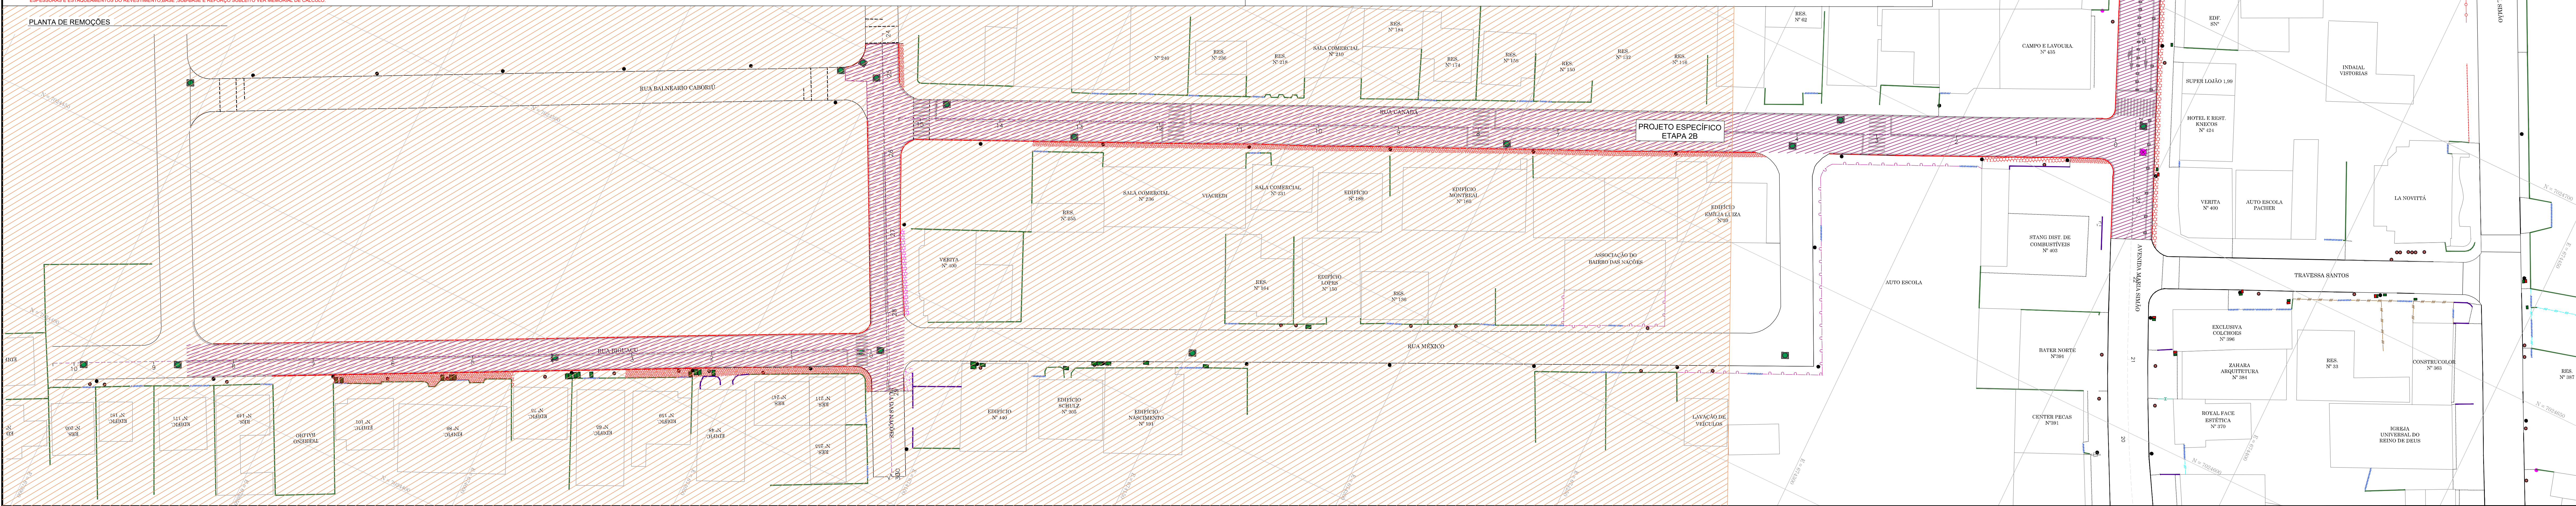

LEGENDA - REMOÇÕES

- MEIO RIO
- PISTA EM ASFALTO
- PASSEIO EM PARALELEPÍPEDO
- PASSEIO EM CONCRETO
- PASSEIO EM PAVER
- PASSEIO EM LAJOTA

SINALIZAÇÃO HORIZONTAL

NOTA:

EM RELAÇÃO À DRENAGEM EXISTENTE NÃO SENDO INDICADO O POSSÍVEL ALINHAMENTO E DIÂMETRO DAS TUBULAÇÕES, VISTO QUE DURANTE O LEVANTAMENTO NÃO FOI POSSÍVEL OBTER OS REFERIDOS DADOS EM FUNÇÃO DAS MESMAS ESTAREM SOTERRADAS.

RESPONSÁVEL TÉCNICO

IVETE MARIA MAURISENZ ANDREAZZA/7876520978

CLIENTE

FABIANO DOS SANTOS/84470062987

PREFEITURA MUNICIPAL DE INDAIAL

CNPJ: 83.102.798/0001-00

Assinado de forma digital por FABIANO DOS SANTOS/84470062987 Data: 2024.11.03 12:34:34 -03'00'

REVISÃO	DESCRIÇÃO	RESPON.	DATA
00	EMISSÃO INICIAL	EQUIPE TÉCNICA	01/04/2021
01	REVISÃO	EQUIPE TÉCNICA	01/04/2022
02	REVISÃO	EQUIPE TÉCNICA	21/10/2022

PROJETO

GREIDE engenharia

Fone: (47) 3333-4886

www.greideengenharia.com.br

CLIENTE

PREFEITURA MUNICIPAL DE INDAIAL

PROJETO DE MACRODRENAGEM

ENDEREÇO / OBRA

BAIRRO RIO MORTO E DAS NAÇÕES - ETAPA 02A

TRECHO

MEIO INTERSEÇÃO DA RUA CANADÁ COM A RUA MEXICO (ESTAÇÃO 22+0,00 PP)

TERMINO

NA AVENIDA MARIA SIMÃO, PRÓXIMO EDIFICAÇÃO Nº 480 (ESTAÇÃO 30+12,50 PP)

DATA	DESENHO	PROJETO
OUT/2022	EQUIPE TÉCNICA	PROJETO

ESCALA

1/500

FORMATO

450x1505mm

ARQUIVO

IND-NAC-REMPILA-R02A

FOLHA

REM 01

01