ESTUDO TÉCNICO PRELIMINAR
Monitoramento dos Espaços Escolares

Ficha de Acompanhamento in loco

Local	COLÉGIO MUNICIPAL DE INDAIAL
Endereço	

Item	Descrição	Quantidade
1	simples	28

Anotações Gerais

Servidor	MARCIANO SCHEITZ
Cargo	PROFESSOR
Data	06/03/24
Assinatura	

CMI

Parquinho

Quadra

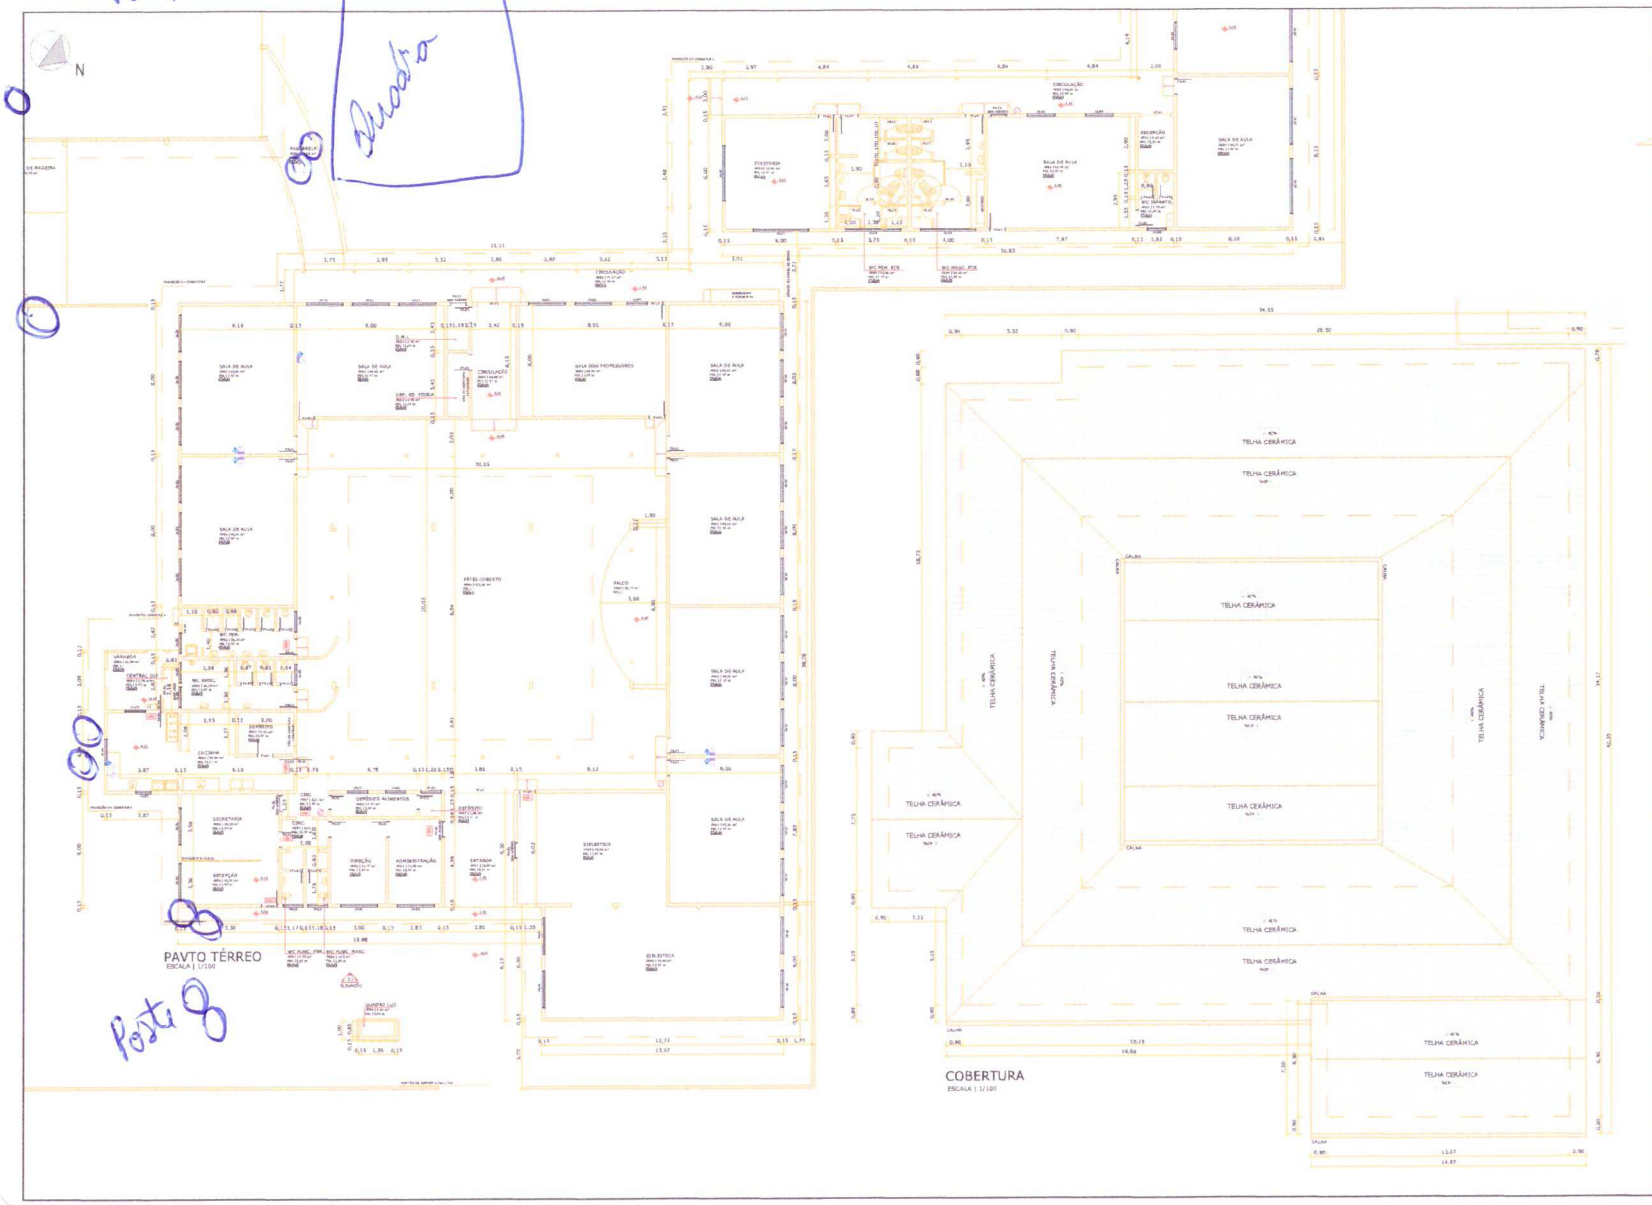

Poste 8

LEGENDA


RELAÇÃO DE ESQUADRIAS

CÓDIGO	LARG.	ALTURA	PEITORIL	QTDE	ESPECIFICAÇÕES
PORTAS					
PP.01	90	210	-	42	MADEIRA. MADEIRA MEIA TOLA. MACIÇO C/ TAMPA HORTENSIA - 1 FOLHA.
PP.02	80	210	-	48	MADEIRA. MADEIRA MEIA TOLA. MACIÇO C/ TAMPA HORTENSIA - 1 FOLHA.
PP.03	80	180	-	12	MADEIRA. MADEIRA MEIA TOLA. MACIÇO C/ TAMPA HORTENSIA - 1 FOLHA.
PP.04	90	210	-	10	MADEIRA. MADEIRA MEIA TOLA. MACIÇO C/ TAMPA HORTENSIA - 1 FOLHA.
PP.05	90	210	-	-	MADEIRA. MADEIRA MEIA TOLA. MACIÇO C/ TAMPA HORTENSIA - 1 FOLHA.

- As medidas deverão ser a desenvolvidas de 1:50 fim de loja.
- Medidas reais são obrigatórias a serem de verificadas no ato pelo fornecedor

JANELAS

JN.01	400	130	0,9	01	CORREA. INSTALADA. VIDRO LAPILA C/ TANTEMA SUPERIOR BASCULANTE
JN.02	110	90	1,05	18	BASCULANTE. METÁLICA. VIDRO OPACO.
JN.03	60	110	1,10	01	BASCULANTE. METÁLICA. VIDRO OPACO. COM TELA ANTI MOSTO.
JN.04	120	130	0,7	15	BASCULANTE. METÁLICA. VIDRO OPACO. COM TELA ANTI MOSTO.
JN.05	110	130	0,7	01	BASCULANTE. METÁLICA. VIDRO OPACO.
JN.06	120	130	0,7	02	BASCULANTE. METÁLICA. VIDRO OPACO.
JN.07	150	130	0,7	16	BASCULANTE. METÁLICA. VIDRO OPACO.
JN.08	110	30	1,80	03	BASCULANTE. METÁLICA. VIDRO OPACO.
JN.09	130	90	1,10	17	BASCULANTE. METÁLICA. VIDRO OPACO.
JN.10	110	110	0,9	02	CORREA. MADEIRA. VIDRO COMUM.
JN.11	130	90	1,05	02	BASCULANTE. METÁLICA. VIDRO OPACO.
JN.12	140	130	0,7	04	BASCULANTE. METÁLICA. VIDRO OPACO.

VIDRO TEMPERADO

VT.01	140	210	-	01	CORREA. ALUMÍNIO NATURAL. VIDRO TEMPERADO TRANSPARENTE.
VT.02	80	210	-	02	GRELA. ALUMÍNIO NATURAL. VIDRO TEMPERADO COM PELÍCULA.

VENEZIANA

VE.01	90	100	-	10	GRELA. VENEZIANA DE ALUMÍNIO ARTESAL.
VE.02	120	100	-	07	GRELA. VENEZIANA DE ALUMÍNIO ARTESAL.
VE.03	90	180	-	08	GRELA. VENEZIANA DE ALUMÍNIO ARTESAL.
VE.04	90	210	-	18	GRELA. VENEZIANA DE ALUMÍNIO ARTESAL.

PORTA DE FERRO

PF.01	90	270	-	01	GRELA. FERRO.
PF.02	80	210	-	03	GRELA. FERRO.
PF.03	120	210	-	10	GRELA. FERRO.
PF.04	80	210	-	01	GRELA. FERRO.

GRADEM

GR.01	90	107	-	01	GRELA. GRADE DE FERRO.
GR.02	80	210	-	02	CORREA. GRADE DE FERRO.
GR.03	90	100	-	18	CANTONEIRA. GRADE DE FERRO.

ACABAMENTOS

PISO

CE	CERÂMICA
PM	PISO DE MADEIRA
CA	CIMENTO ALISADO
EM	EMBORRACHA

PAREDE

PT	PINTURA
AZ	AZULEJO

TETO

LC	LAJE DE CONCRETO ARMADO COM PINTURA
FR	FORRO

NOTAS

QUADRO DE REVISÕES			
REVISÃO	ASSUNTO	DATA	CHAMADO
00	EMISSÃO INICIAL	10.10.17	TODOS

APROVAÇÕES

ARQ Arquitetura

PROPRIETÁRIO: MUNICÍPIO DE INDAIAL

ARQUITETO TÉCNICO: ROBSON CIPRIANO DOS SANTOS

MAGNUS engenharia e arquitetura

PROPRIETÁRIO: MUNICÍPIO DE INDAIAL

OBRA: COLÉGIO MUNICIPAL DE INDAIAL

ENDEREÇO: RUA 30 DE ABRIL, 150
CARIJÓS | INDAIAL/SC

PROJETO: ARQUITETÔNICO

CONTEÚDO: PAVIMENTO TÉRREO | PARTE 01
COBERTURA

ESCALA: AS BUILT

PRANCHA INDICADA: ARQ-002

MAGNUS ENGENHARIA E ARQUITETURA LTDA | ENGENHEIRO CIVIL: ROBSON CIPRIANO DOS SANTOS - CREA-SC 039.110-0 | ARQUITETA: DRA. CAROLINA DE ARAÚJO - CAU-SC A 108.195-0
Rua Leo Francisco Ribeiro, 870 | Sala 03 - Fidelis | CEP 89.256-160 | Jaraguá do Sul - SC | Telefone: (47) 3371-1126 | www.magnus-engenharia.com.br | magnus@magnus-engenharia.com.br

CMI

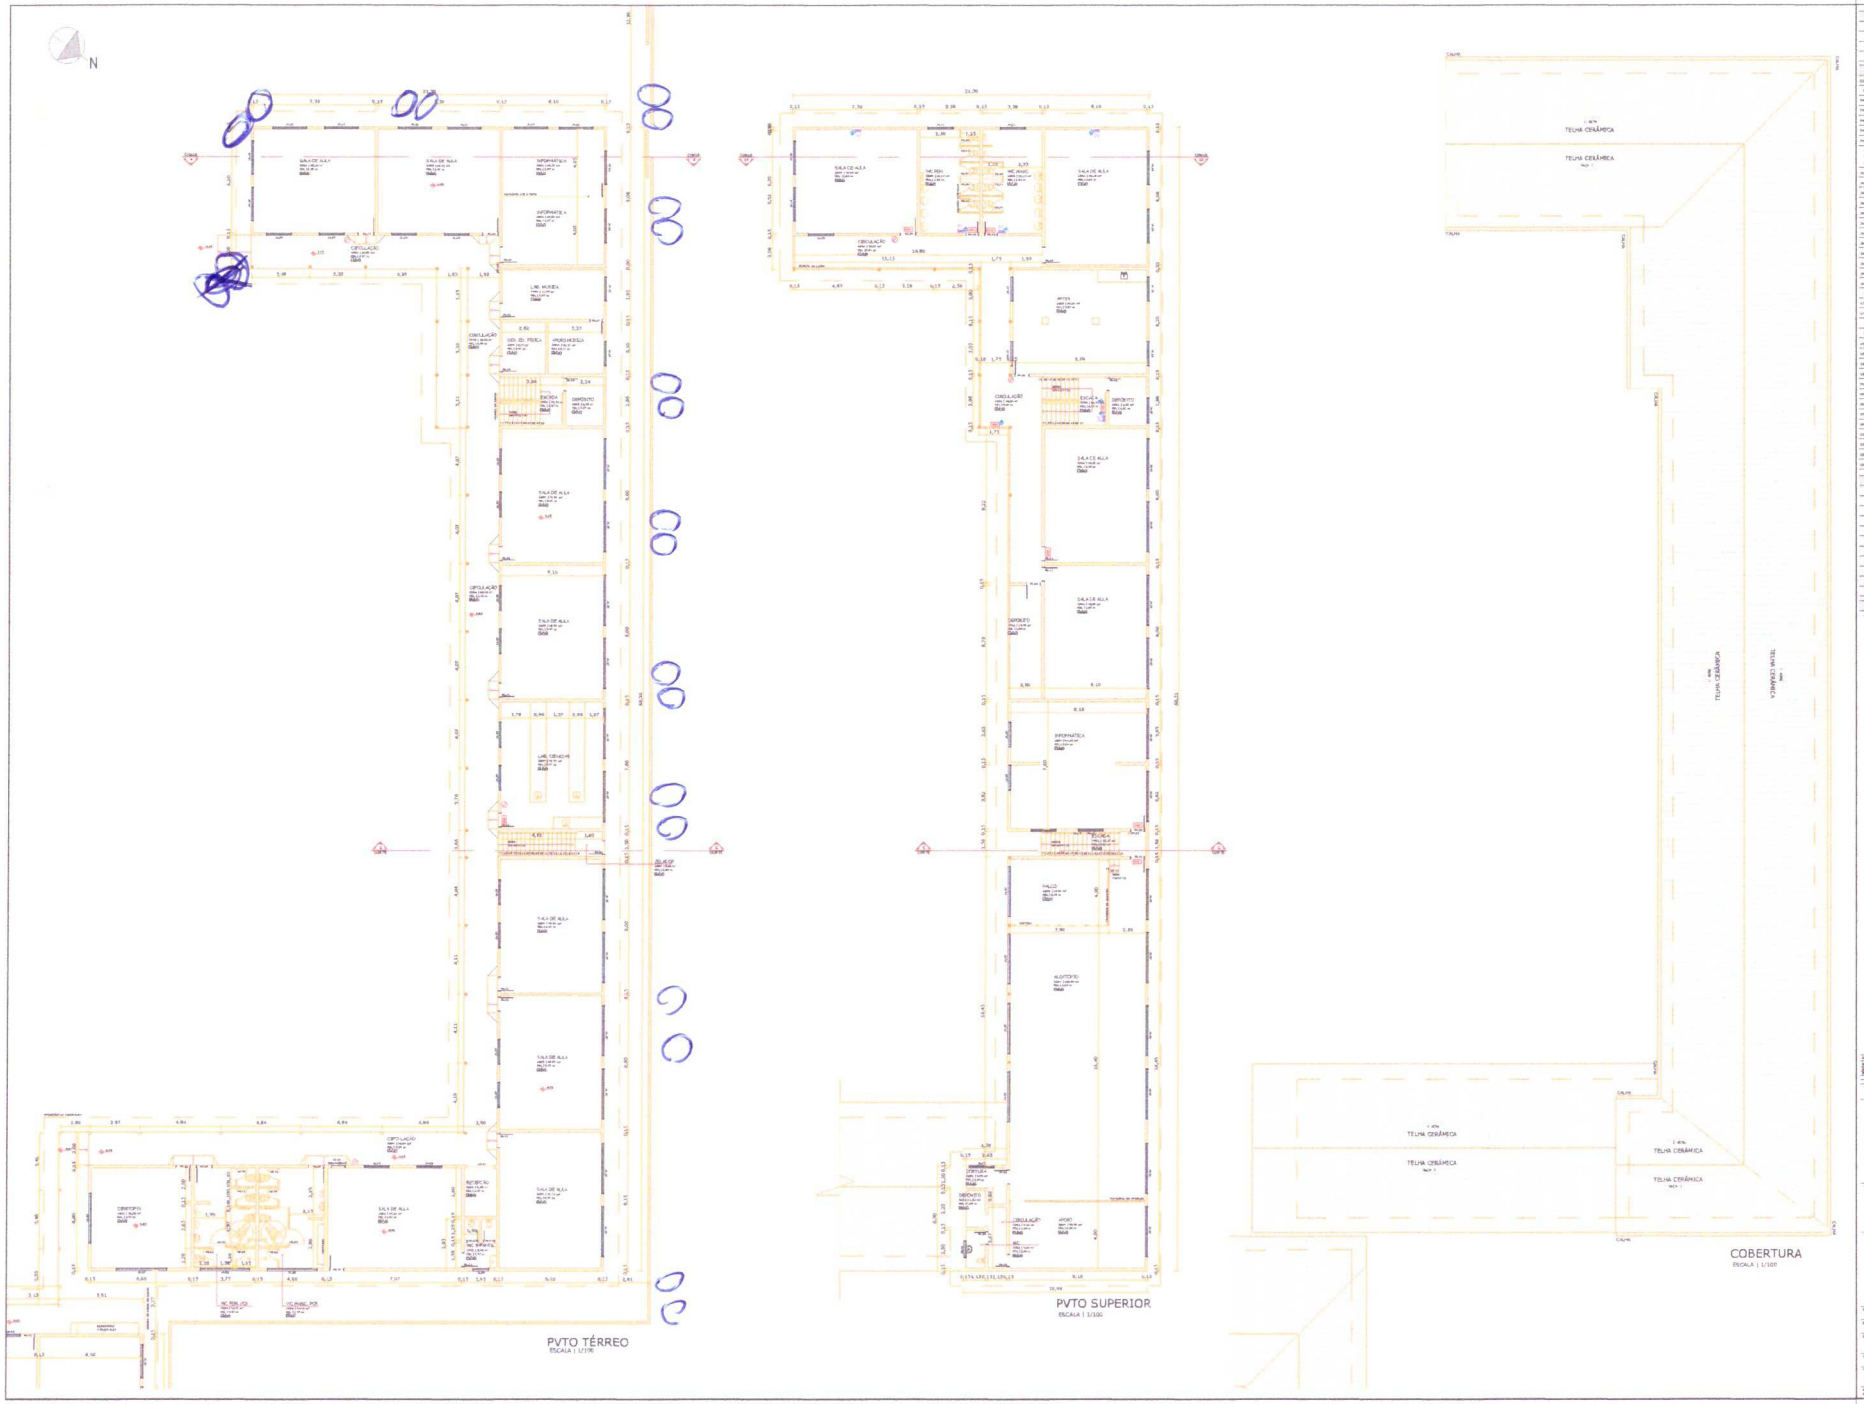



RELAÇÃO DE ESQUADRIAS

JANELAS					

ACABAMENTOS

ARQ

- CERÂMICA
- VIDRO COMUM
- CORRETA ALVARIA
- GRANITO

MADEIRA

- PINTURA
- VERNIZ


ARQ

NOTAS

REVISÕES			
REV.	DESCRIÇÃO	DATA	CONFERIDO
00	EMISSÃO INICIAL PARA APROVAÇÃO	01/07/2021	[illegible]

APROVAÇÕES

ARQ Arquitetônico

PROPRIETÁRIO | CLIENTE

PROJETISTA | TÉCNICO

MAGNUS engenharia e arquitetura

PROPRIETÁRIO: MUNICÍPIO DE INDAIAL



PROJETO: ARQUITETÔNICO

CONTEÚDO: PAVIMENTO TÉRREO - PARTE 02
PAVIMENTO SUPERIOR | COBERTURA

ESCALA: AS BUILT

DATA: 01/07/2021

PRANCHA: ARQ-003

www.magnusengenharia.com.br