
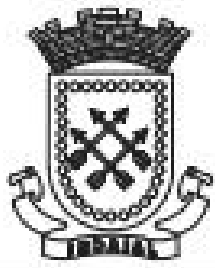


PERFIL LONGITUDINAL

ESCALA: 1/50

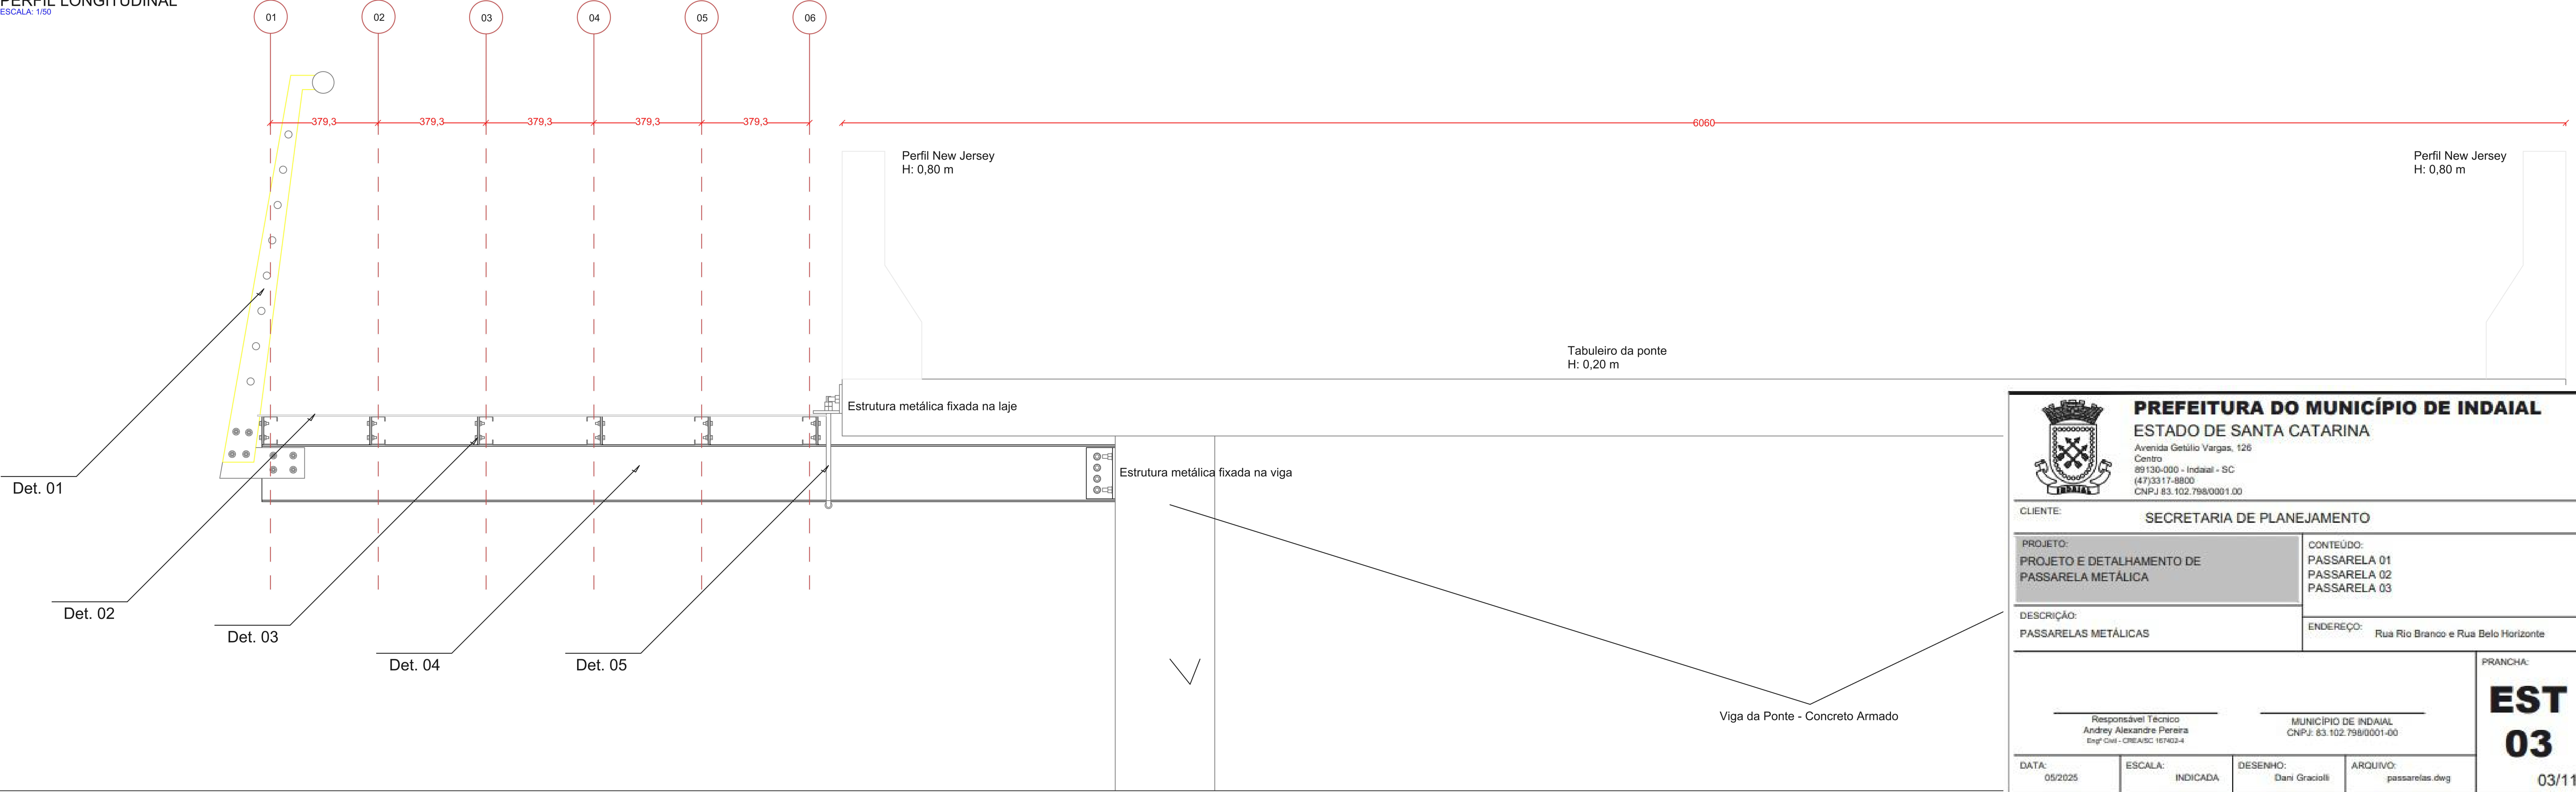

PREFEITURA DO MUNICÍPIO DE INDAIAL

ESTADO DE SANTA CATARINA

Avenida Getúlio Vargas, 126
Centro
89130-000 - Indaial - SC
(47)3317-8800
CNPJ 83.102.798/0001-00

CLIENTE: SECRETARIA DE PLANEJAMENTO

PROJETO:
PROJETO E DETALHAMENTO DE
PASSARELA METÁLICA

CONTEÚDO:
PASSARELA 01
PASSARELA 02
PASSARELA 03

DESCRIÇÃO:
PASSARELAS METÁLICAS

ENDEREÇO: Rua Rio Branco e Rua Belo Horizonte

Responsável Técnico
Andrey Alexandre Pereira
Engº Civil - CREA/SC 157403-4

MUNICÍPIO DE INDAIAL
CNPJ: 83.102.798/0001-00

DATA:
05/2025

ESCALA:
INDICADA

DESENHO:
Dani Gracioli

ARQUIVO:
passarelas.dwg

PRANCHA:

EST
03

03/11