
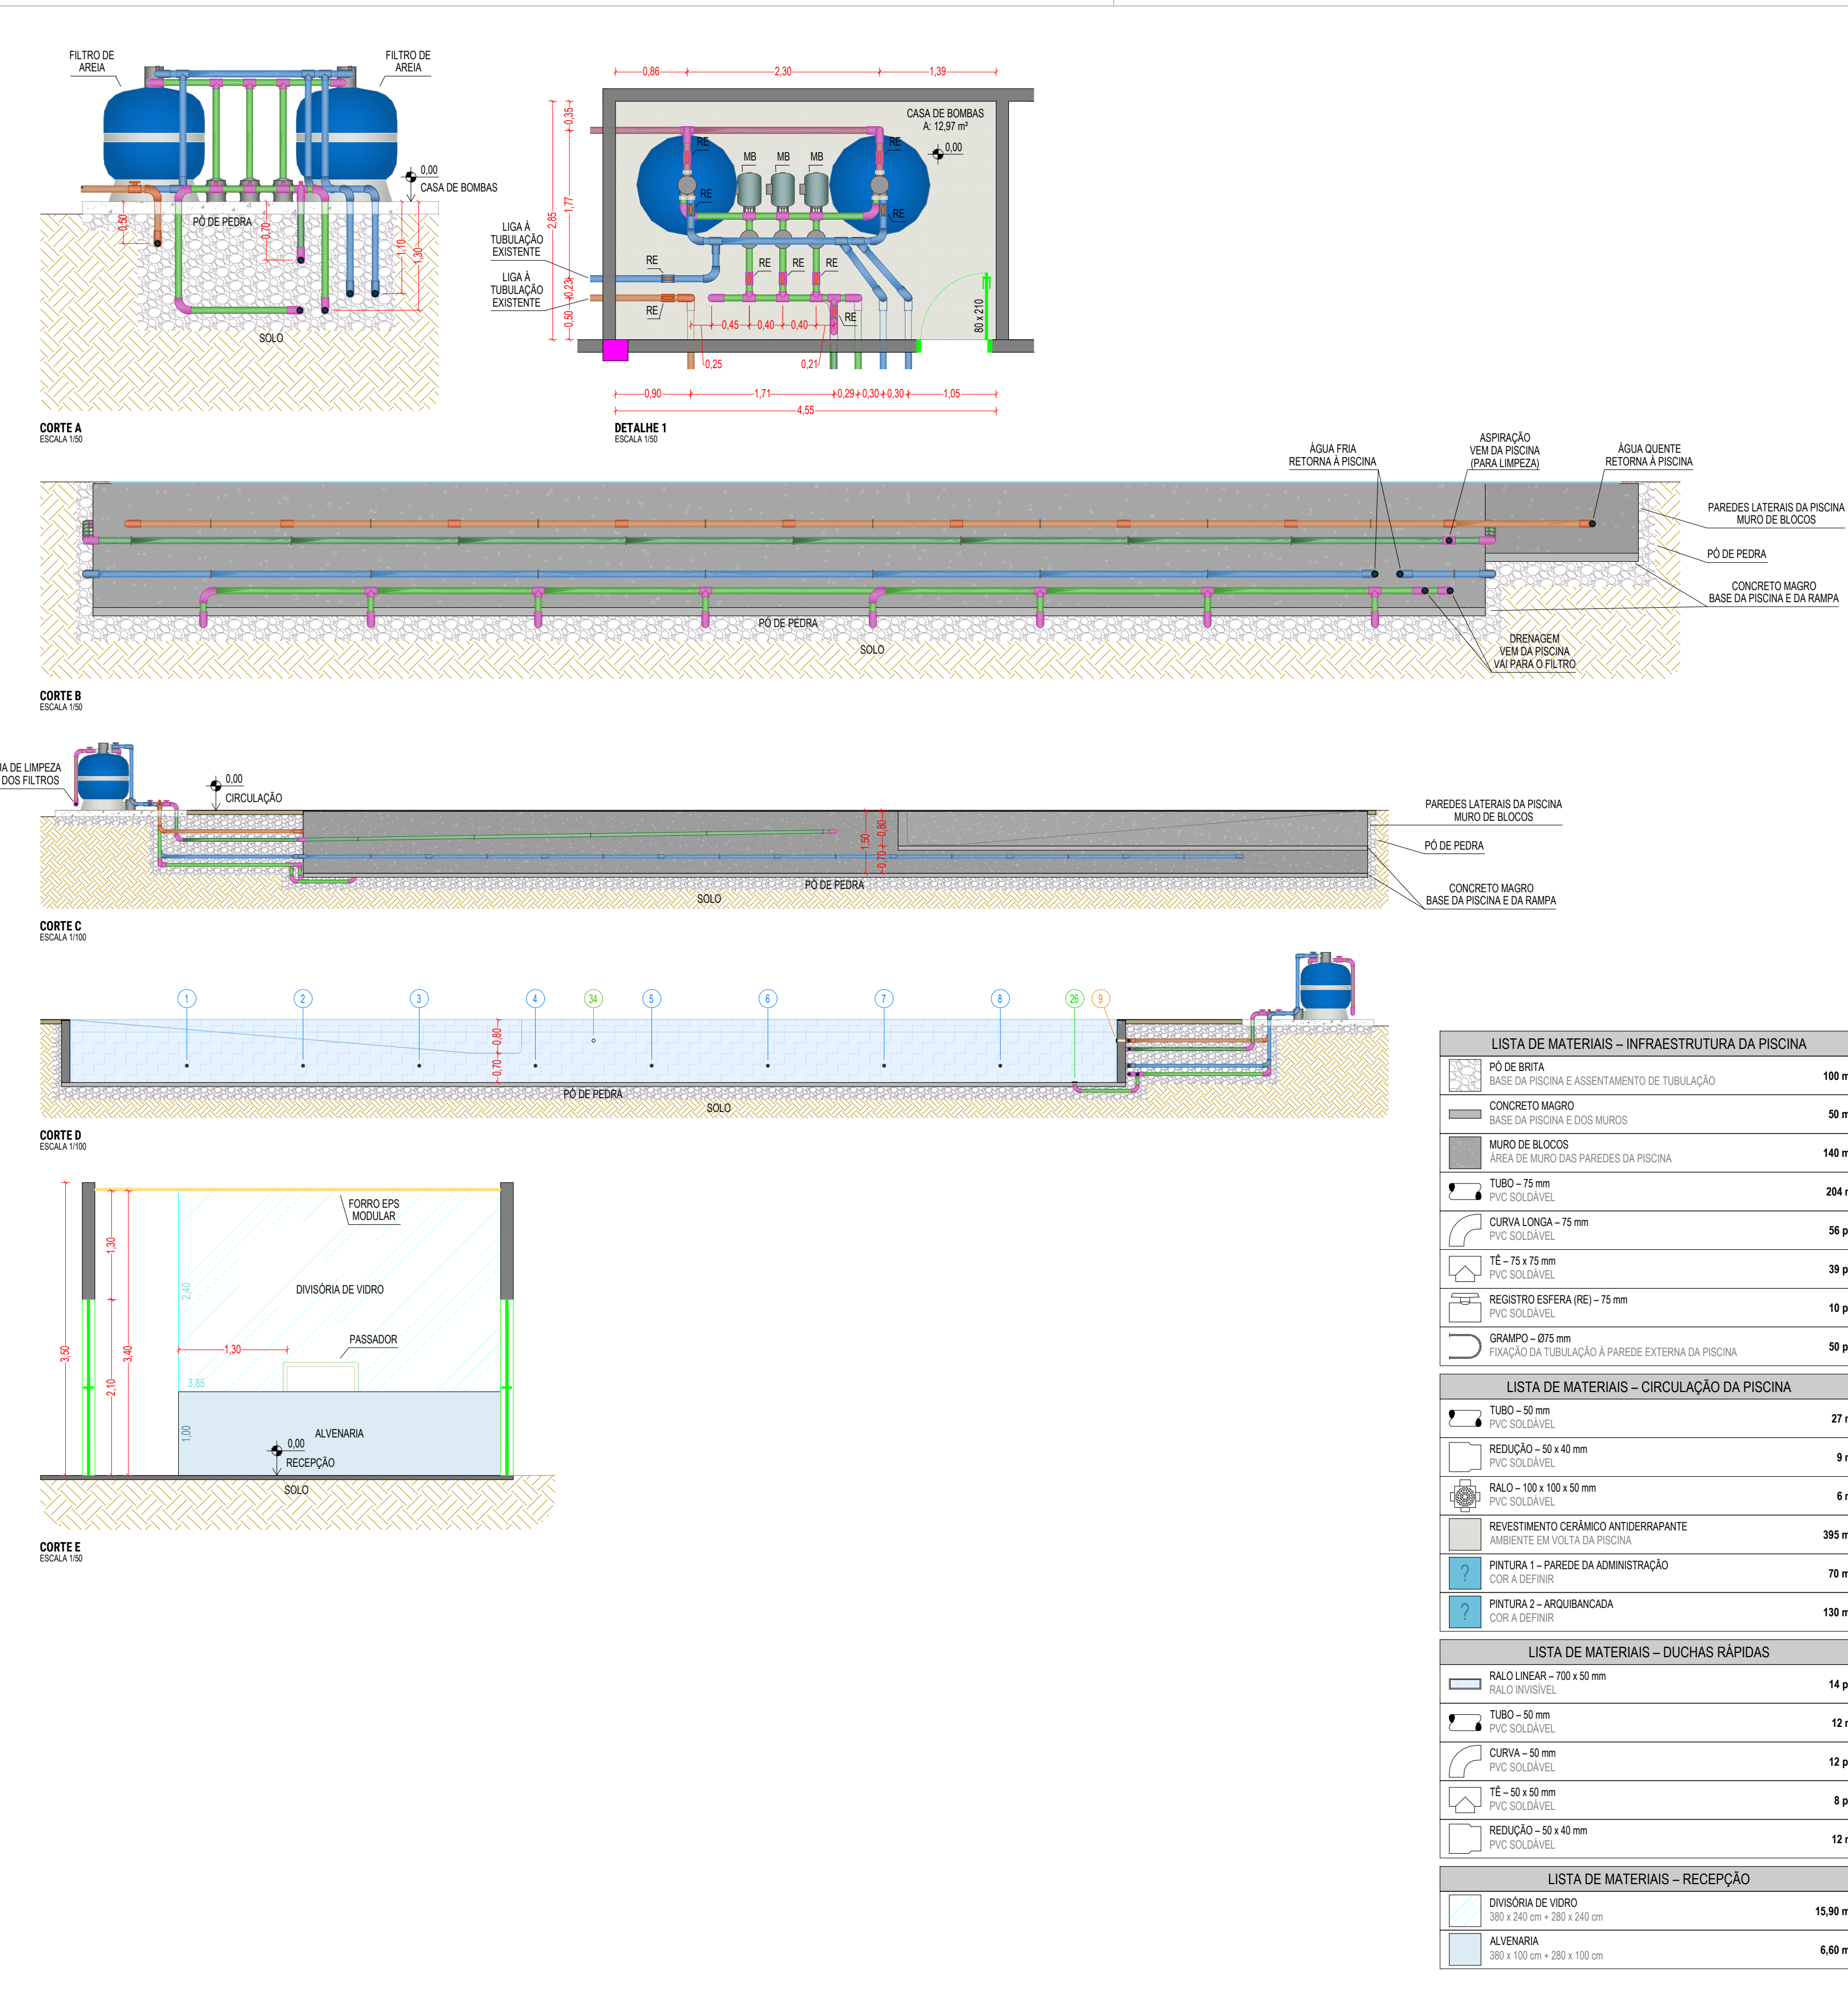


- TUBULAÇÃO DE RETORNO FRIO
- TUBULAÇÃO DE RETORNO QUENTE
- TUBULAÇÃO DE ASPIRAÇÃO
- TUBULAÇÃO DE LIMPEZA
- TUBULAÇÃO DE DRENAGEM

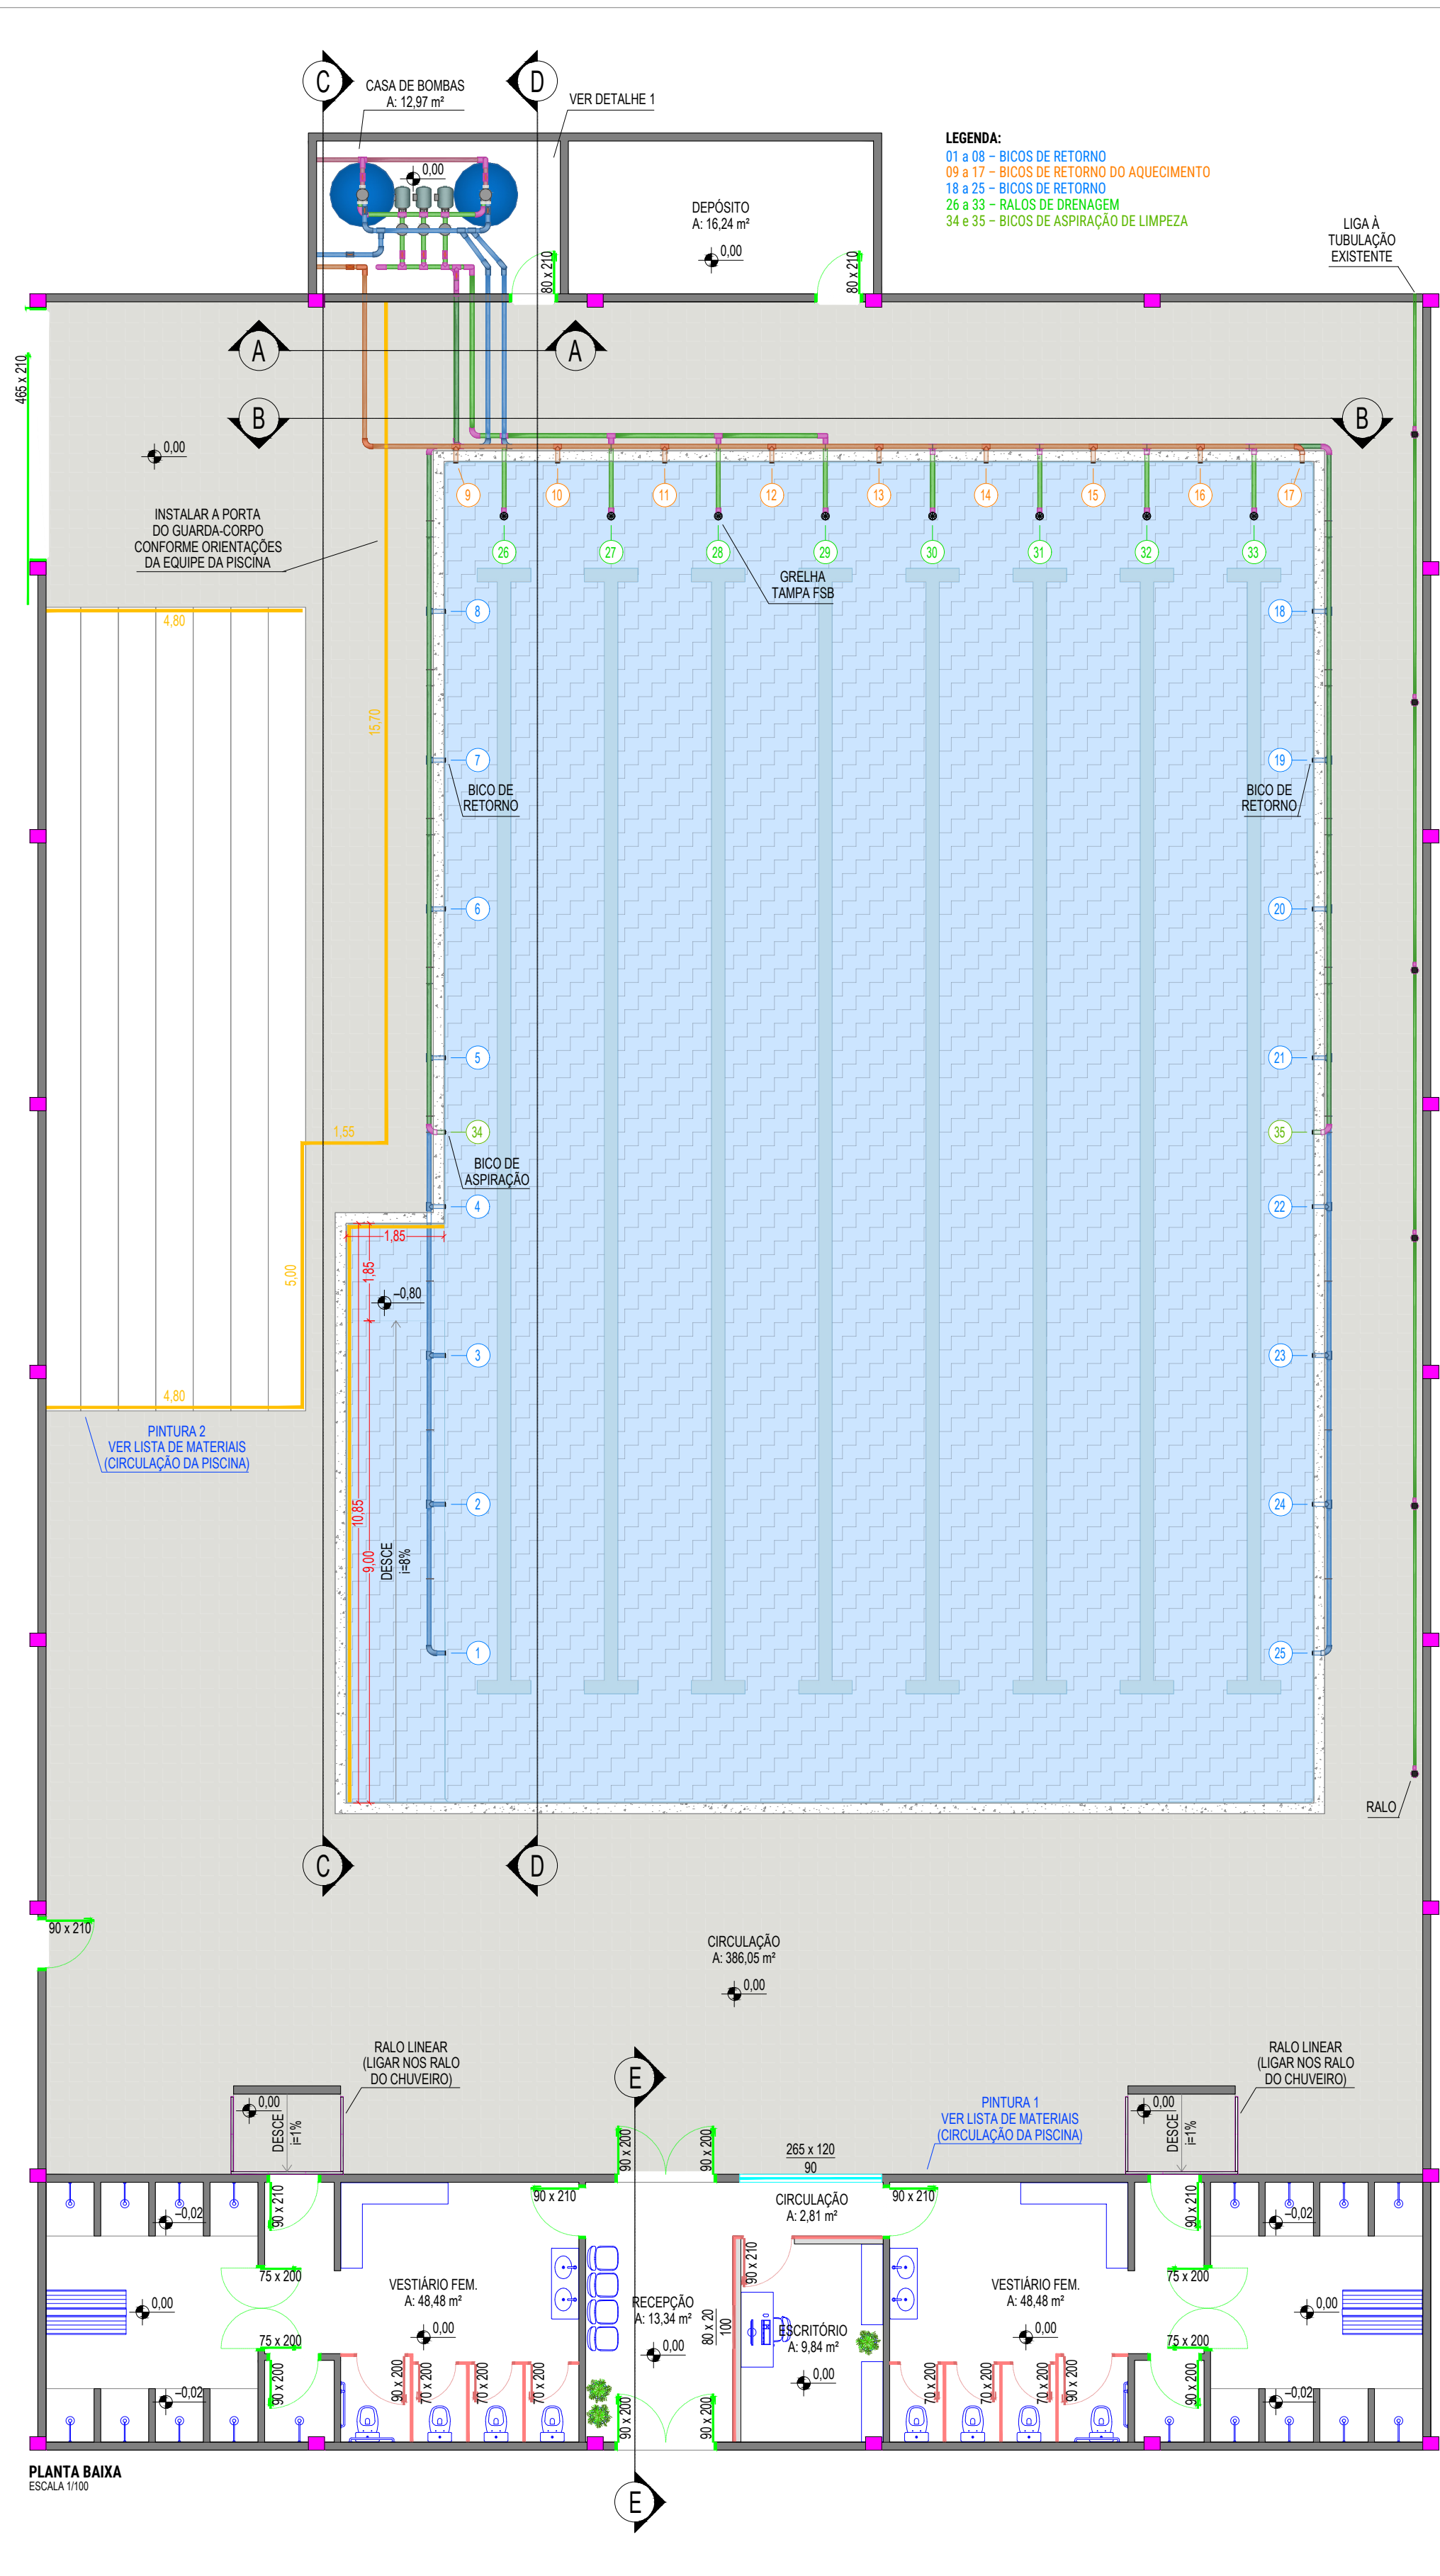

ELABORAÇÃO:

REVISÃO: 01 ALTERAÇÃO DESENHO DATA 09/10/2025

ORIGEM: MUNICÍPIO DE INDAIAL - SECRETARIA DE PLANEJAMENTO

REFERÊNCIA: PROJETO HIDROSSANITÁRIO E REFORMA

ENDEREÇO: RUA DOUTOR LEOBERTO LEAL, TAPAJÓS, INDAIAL-SC

DATA: 02/08/2025 DESENHO: LEANDRO ESCALA: INDICADA FORMATO: 960x650mm

PROJETO: HIDROSSANITÁRIO 08-CIVIL/DWG

FOLHA: HS 01

PROJETO: HIDROSSANITÁRIO