

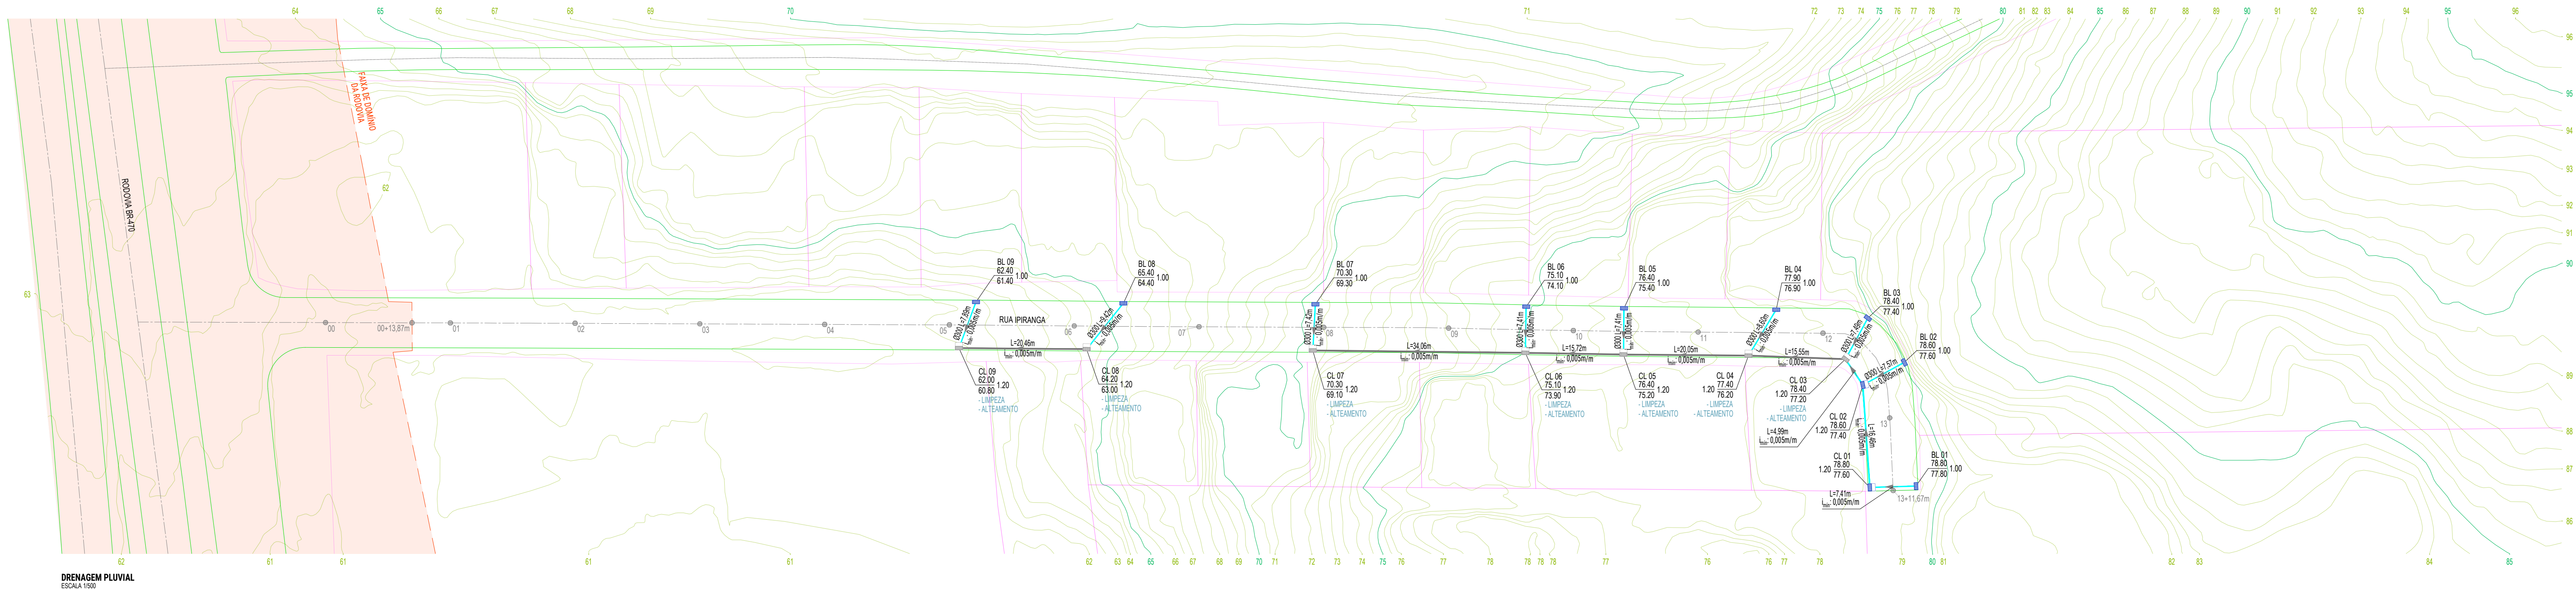
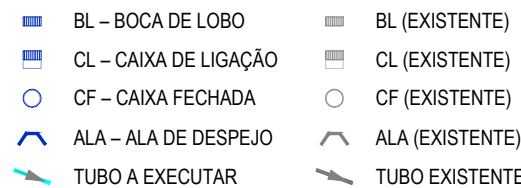


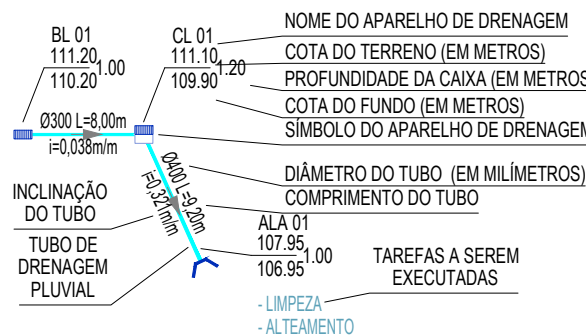

DRENAGEM PLUVIAL
ESCALA 1/500

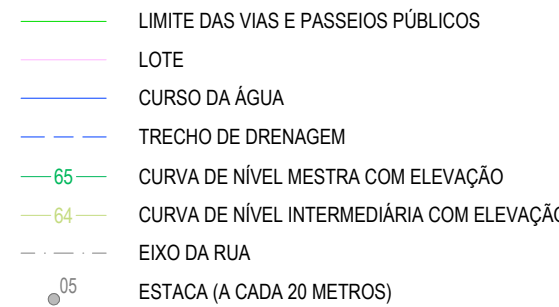

ELABORAÇÃO

HAVENDO DIVERGÊNCIA ENTRE COTA E ESCALA, PREVALECERÁ A COTA

DATA JUN/2026	DESENHO LEANDRO	ESCALA INDICADA	FORMATO 860x320mm
ARQUIVO PLUVIAL-03.DWG			

REVISÃO	ALTERAÇÃO	DESENHO	DATA
03			
02			
01			
00	EMISSION INICIAL	LEANDRO	15/06/2026
ÓRGÃO	MUNICÍPIO DE INDAIAL – SECRETARIA DE PLANEJAMENTO		
REFERÊNCIA	PROJETO DE DRENAGEM PLUVIAL		
ENDEREÇO	RUA IPIRANGA, ENCANO DO NORTE, INDAIAL-SC		FOLHA
m	TRECHO		PLU 01
	DA FAIXA DE DOMÍNIO DA RODOVIA BR-470 (EST. 00+13,87) ATÉ TERRAS DE JEAN CARLOS GARCIA (EST. 13+11,67 PF)		

PROJETO

INFRAESTRUTURA