




Floreira 150x50x40cm

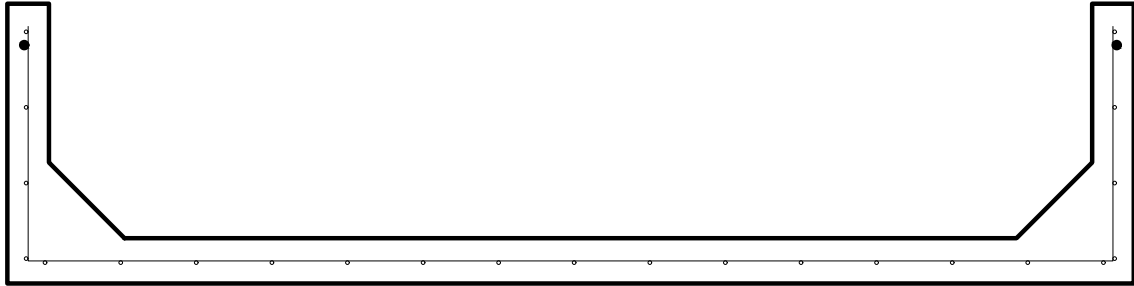

CORTE A-A
ESCALA 1:10

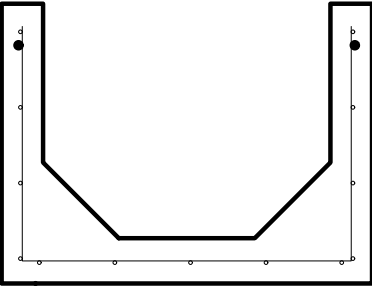

CORTE B-B
ESCALA 1:10

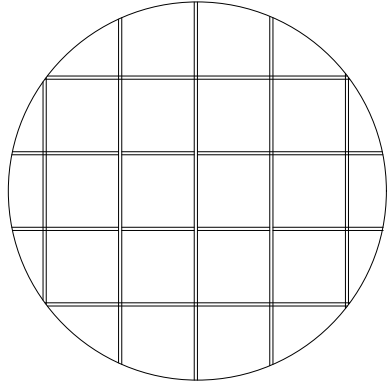

TELA DE AÇO
ESCALA 1:10


Tela de aço Q138 - CA-60 de 4,2 mm
Malha quadrada 10 x10 cm
Área de tela = 2,2 m²
Peso da tela = 4,85 kg




CINTA DE AMARRAÇÃO
ESCALA 1:10

Aço CA-50 de Ø8mm
Comprimento total: 3,86 m
Peso: 1,53 kg

Floreira 50x50x40cm

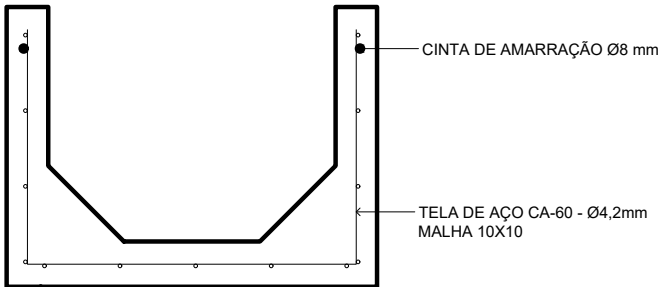


CORTE A-A
ESCALA 1:10

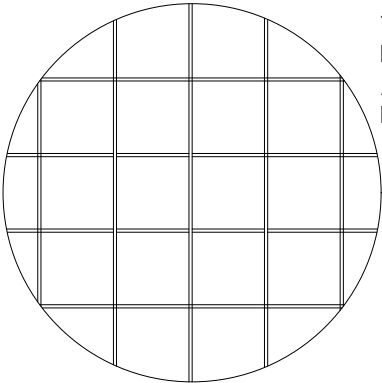

TELA DE AÇO
ESCALA 1:10

Tela de aço Q138 - CA-60 de 4,2 mm
Malha quadrada 10 x10 cm
Área de tela = 0,74 m²
Peso da tela = 1,63 kg

 

CINTA DE AMARRAÇÃO
ESCALA 1:10

Cinta de amarração aço CA-50 de
Ø8mm
Comprimento peça: 1,86 m
Peso: 0,74 kg

MOBILIÁRIO PADRÃO 2022 - CONCRETO



PROJETO EXECUTIVO

ARMADURA - FLOREIRA 150X50X40CM
ARMADURA - FLOREIRA 50X50X40CM

DATA AGO/2022
ESCALA 1:10
UNIDADE UPLAPE
CÓDIGO
REQUERENTE PMJ

AUTOR JEAN MAROS JUNIOR

02
05