


TRAV. JARBAS PASSARINHO


ESC.:1/750

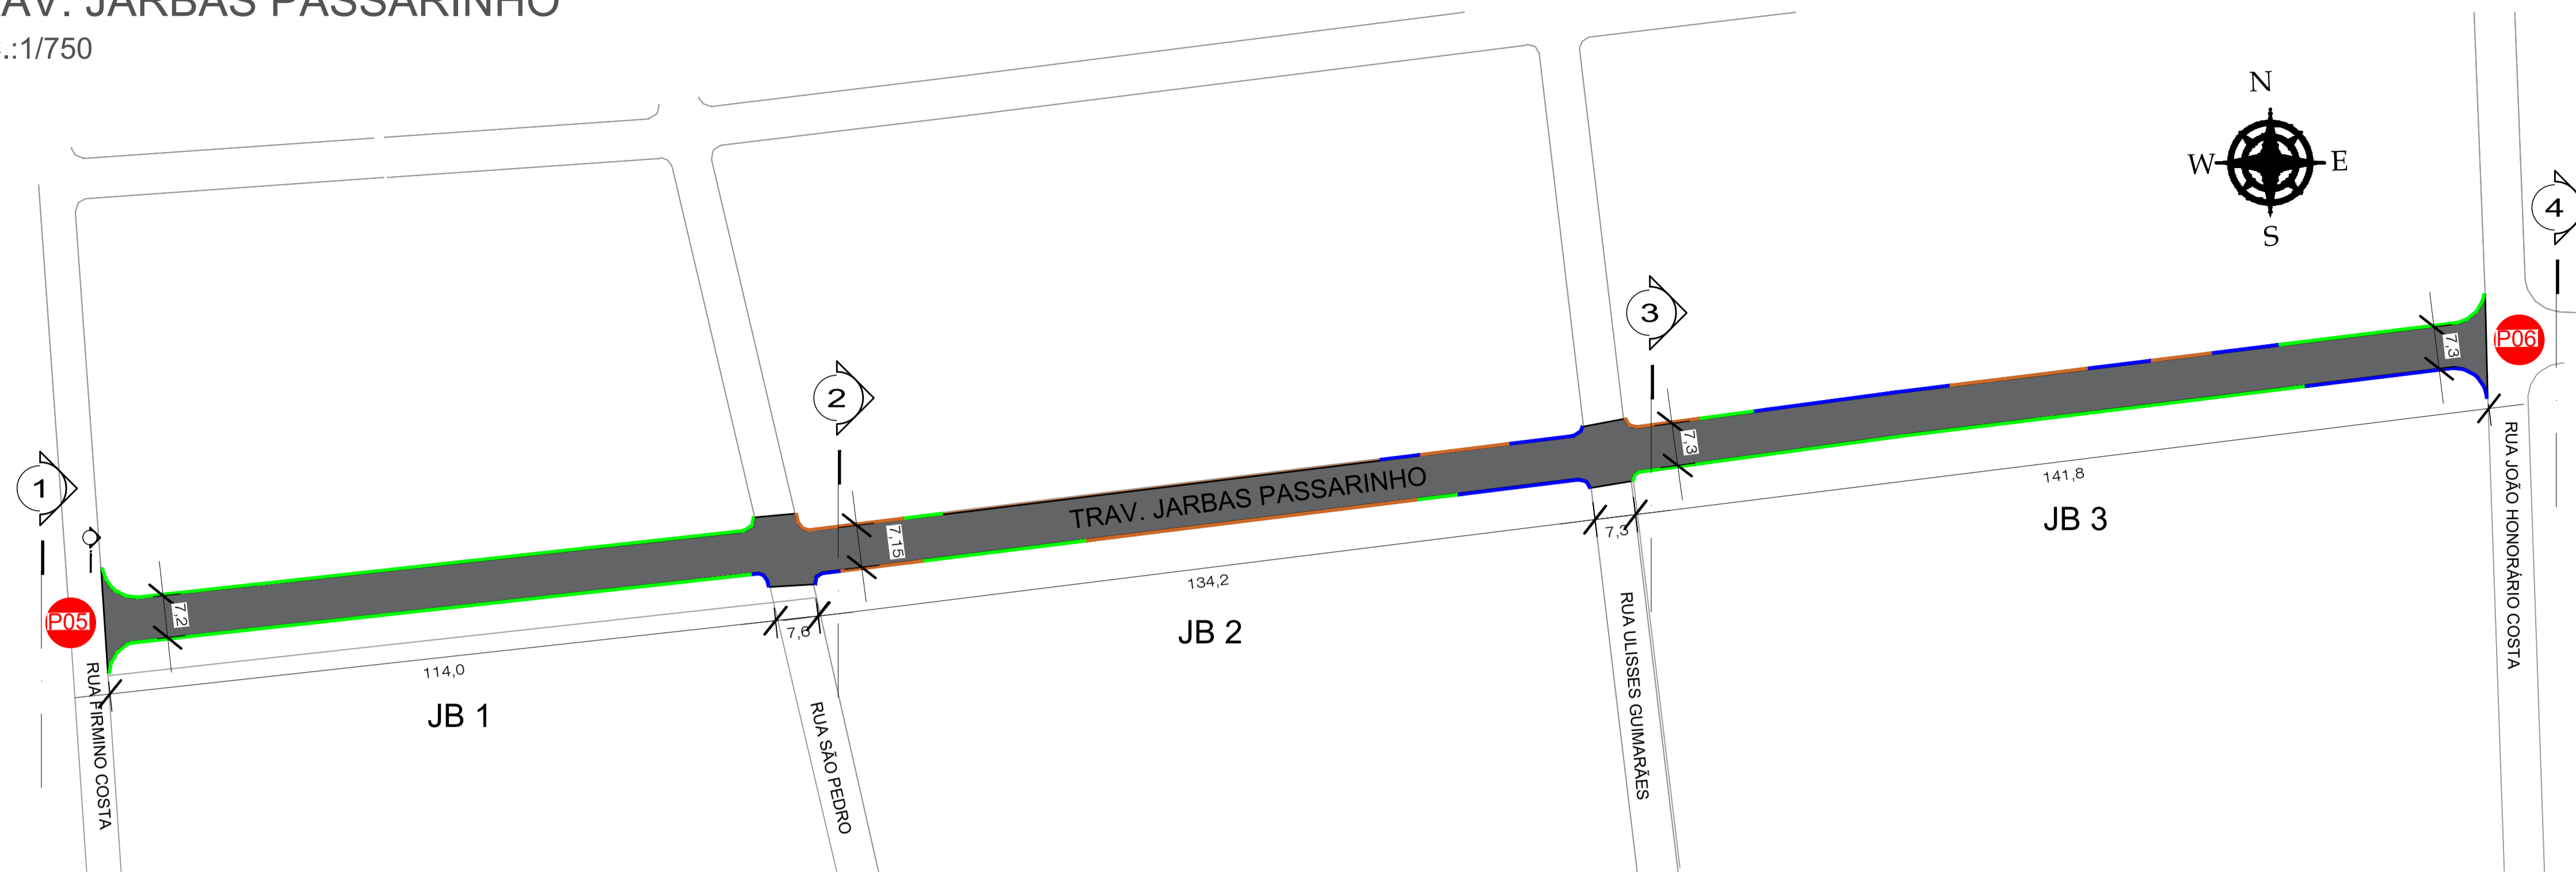


LEGENDA

- CONSTRUIR MEIO FIO E LINHA D'ÁGUA
- PERMANECER MEIO FIO E LINHA D'ÁGUA
- CONSTRUIR LINHA D'ÁGUA
- CONSTRUIR MEIO FIO
- RECAPEAMENTO DE ASFALTO



TRAV. JARBAS PASSARINHO
TRECHO JB 1
SEÇÃO TRANSVERSAL
S/ ESCALA

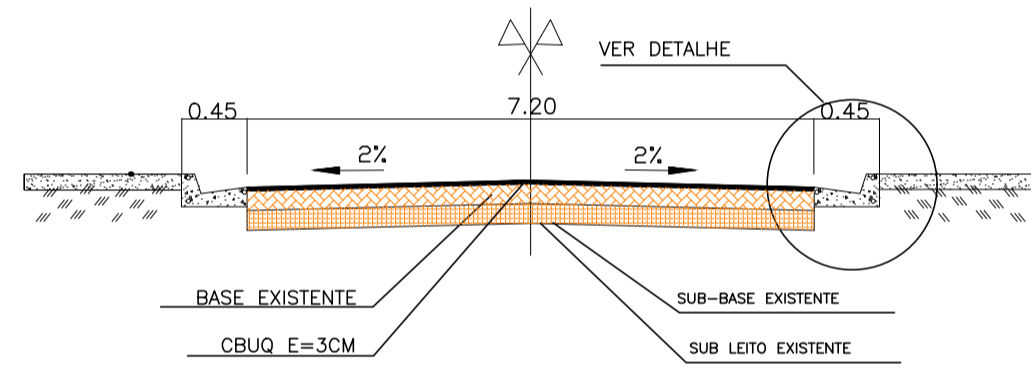

TRAV. JARBAS PASSARINHO
TRECHO JB 2
SEÇÃO TRANSVERSAL
S/ ESCALA

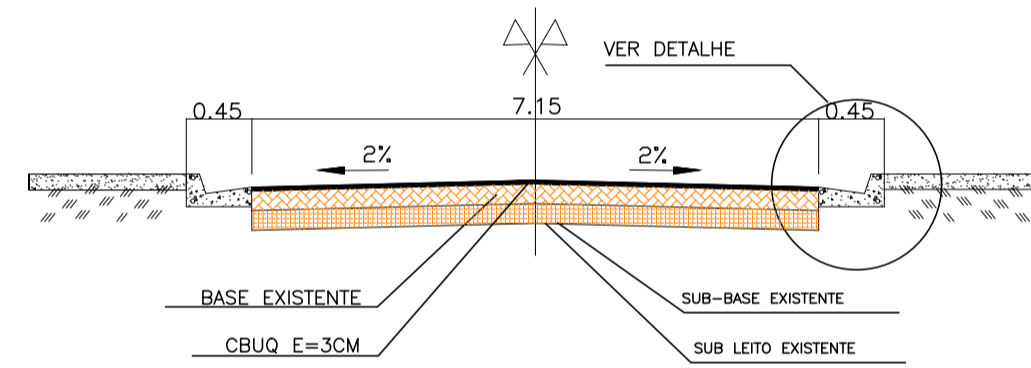

TRAV. JARBAS PASSARINHO
TRECHO JB 2
SEÇÃO TRANSVERSAL
S/ ESCALA

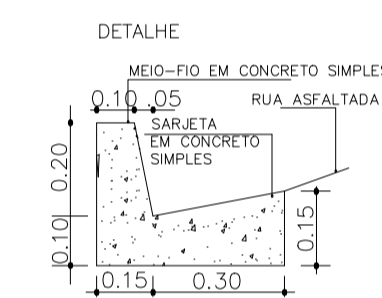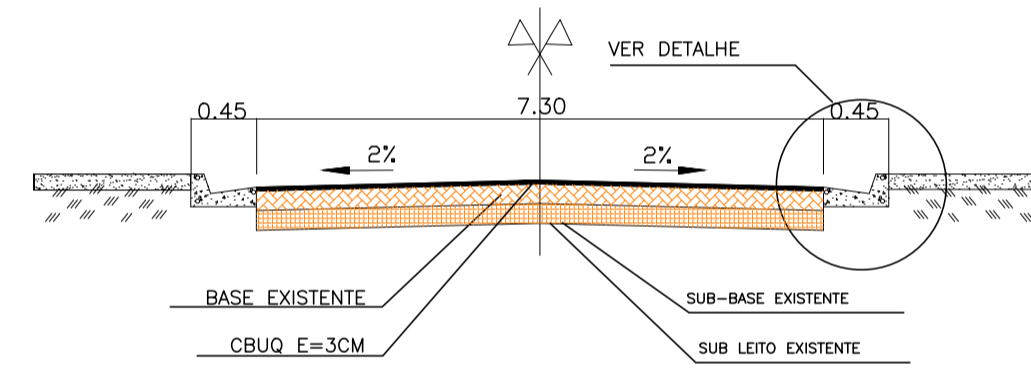

ÁREA DE INTERVENÇÃO - RECAPEAMENTO			
TRAV. JARBAS PASSARINHO			
TRECHO	LARG. (M)	COMP. (M)	ÁREA (M2)
JB 1	7,20	114,00	820,80
JB 2	7,15	134,20	959,53
JB 3	7,30	141,80	1.035,14
CRUZAMENTO JB1-JB2	7,20	7,60	54,72
CRUZAMENTO JB2-JB3	7,15	7,30	52,20
SAIA JB1-JB2 LADO A	2,60	7,50	18,75
SAIA JB1-JB2 LADO B	2,60	7,60	19,00
SAIA JB2-JB3 LADO A	2,60	7,30	18,25
SAIA JB2-JB3 LADO B	2,60	7,30	18,25
TOTAL		404,90	2.996,64


ÁREA DE INTERVENÇÃO - MEIO FIO + SARJETA				
TRAV. JARBAS PASSARINHO				
TRECHO RETO				
TIPO	TRECHO	COMP. (M)	QUANT.	TOTAL (M)
	JB 2	3,00	1,00	3,00
		7,00	1,00	7,00
		11,00	1,00	11,00
	JB 3	21,70	1,00	21,70
		34,00	1,00	34,00
		11,00	1,00	11,00
TOTAL				122,20

ÁREA DE INTERVENÇÃO - SARJETA				
TRAV. JARBAS PASSARINHO				
TRECHO RETO				
TIPO	TRECHO	COMP. (M)	QUANT.	TOTAL (M)
	JB 2	16,00	1,00	16,00
		76,00	1,00	76,00
		15,50	1,00	15,50
	JB 3	13,30	1,00	13,30
		57,60	1,00	57,60
		10,50	1,00	10,50
TOTAL				223,50

ÁREA DE INTERVENÇÃO - RESUMO				
TRAV. JARBAS PASSARINHO				
TRECHO	COMP. (M)	QUANT.	TOTAL (M)	TOTAL (M)
MEIO FIO RETO	122,20	-	0,00	122,20
MEIO FIO CURVO	18,80	-	0,00	18,80
SARJETA RETA	122,20	223,50	-	345,70
SARJETA CURVA	18,80	6,50	-	25,10
TOTAL				511,60

ÁREA DE INTERVENÇÃO - MEIO FIO + SARJETA				
TRAV. JARBAS PASSARINHO				
TRECHO CURVO				
TIPO	TRECHO	COMP. (M)	QUANT.	TOTAL (M)
	JB 1 - JB 2	2,80	1,00	2,80
		2,00	1,00	2,00
	JB 2 - JB 3	2,50	1,00	2,50
		3,00	1,00	3,00
JB 3 - FINAL	8,50	1,00	8,50	
TOTAL				18,60

ÁREA DE INTERVENÇÃO - SARJETA				
TRAV. JARBAS PASSARINHO				
TRECHO CURVO				
TIPO	TRECHO	COMP. (M)	QUANT.	TOTAL (M)
	JB 1 - JB 2	4,00	1,00	4,00
	JB 2 - JB 3	2,50	1,00	2,50
	TOTAL			

RESPONSÁVEL TÉCNICO	 PREFEITURA MUNICIPAL DE IPIXUNA DO PARÁ
Alice Catarina Oliveira de Moraes CREA PA: 151686693-2	PROJETO: PAVIMENTAÇÃO PARA RECAPEAMENTO DE VIAS URBANAS LOCAL: TRAV. JARBAS PASSARINHO
APROVAÇÃO DE PROJETO	SECRETÁRIO MUNICIPAL DE OBRAS: WALLY DA SILVA FREITAS
Madaleno Freitas Filipe CREA PA: 150154034-3 SECOTRAN-PMIP	DATA: JAN/2026 PRANCHA: 07/16 EQUIPE TÉCNICA: ENG CIVIL: ALICE C. DE MORAIS CREA PA: 151686693-2 ESCALA: INDICADA CADISTA: ROQUE JÚNIOR