
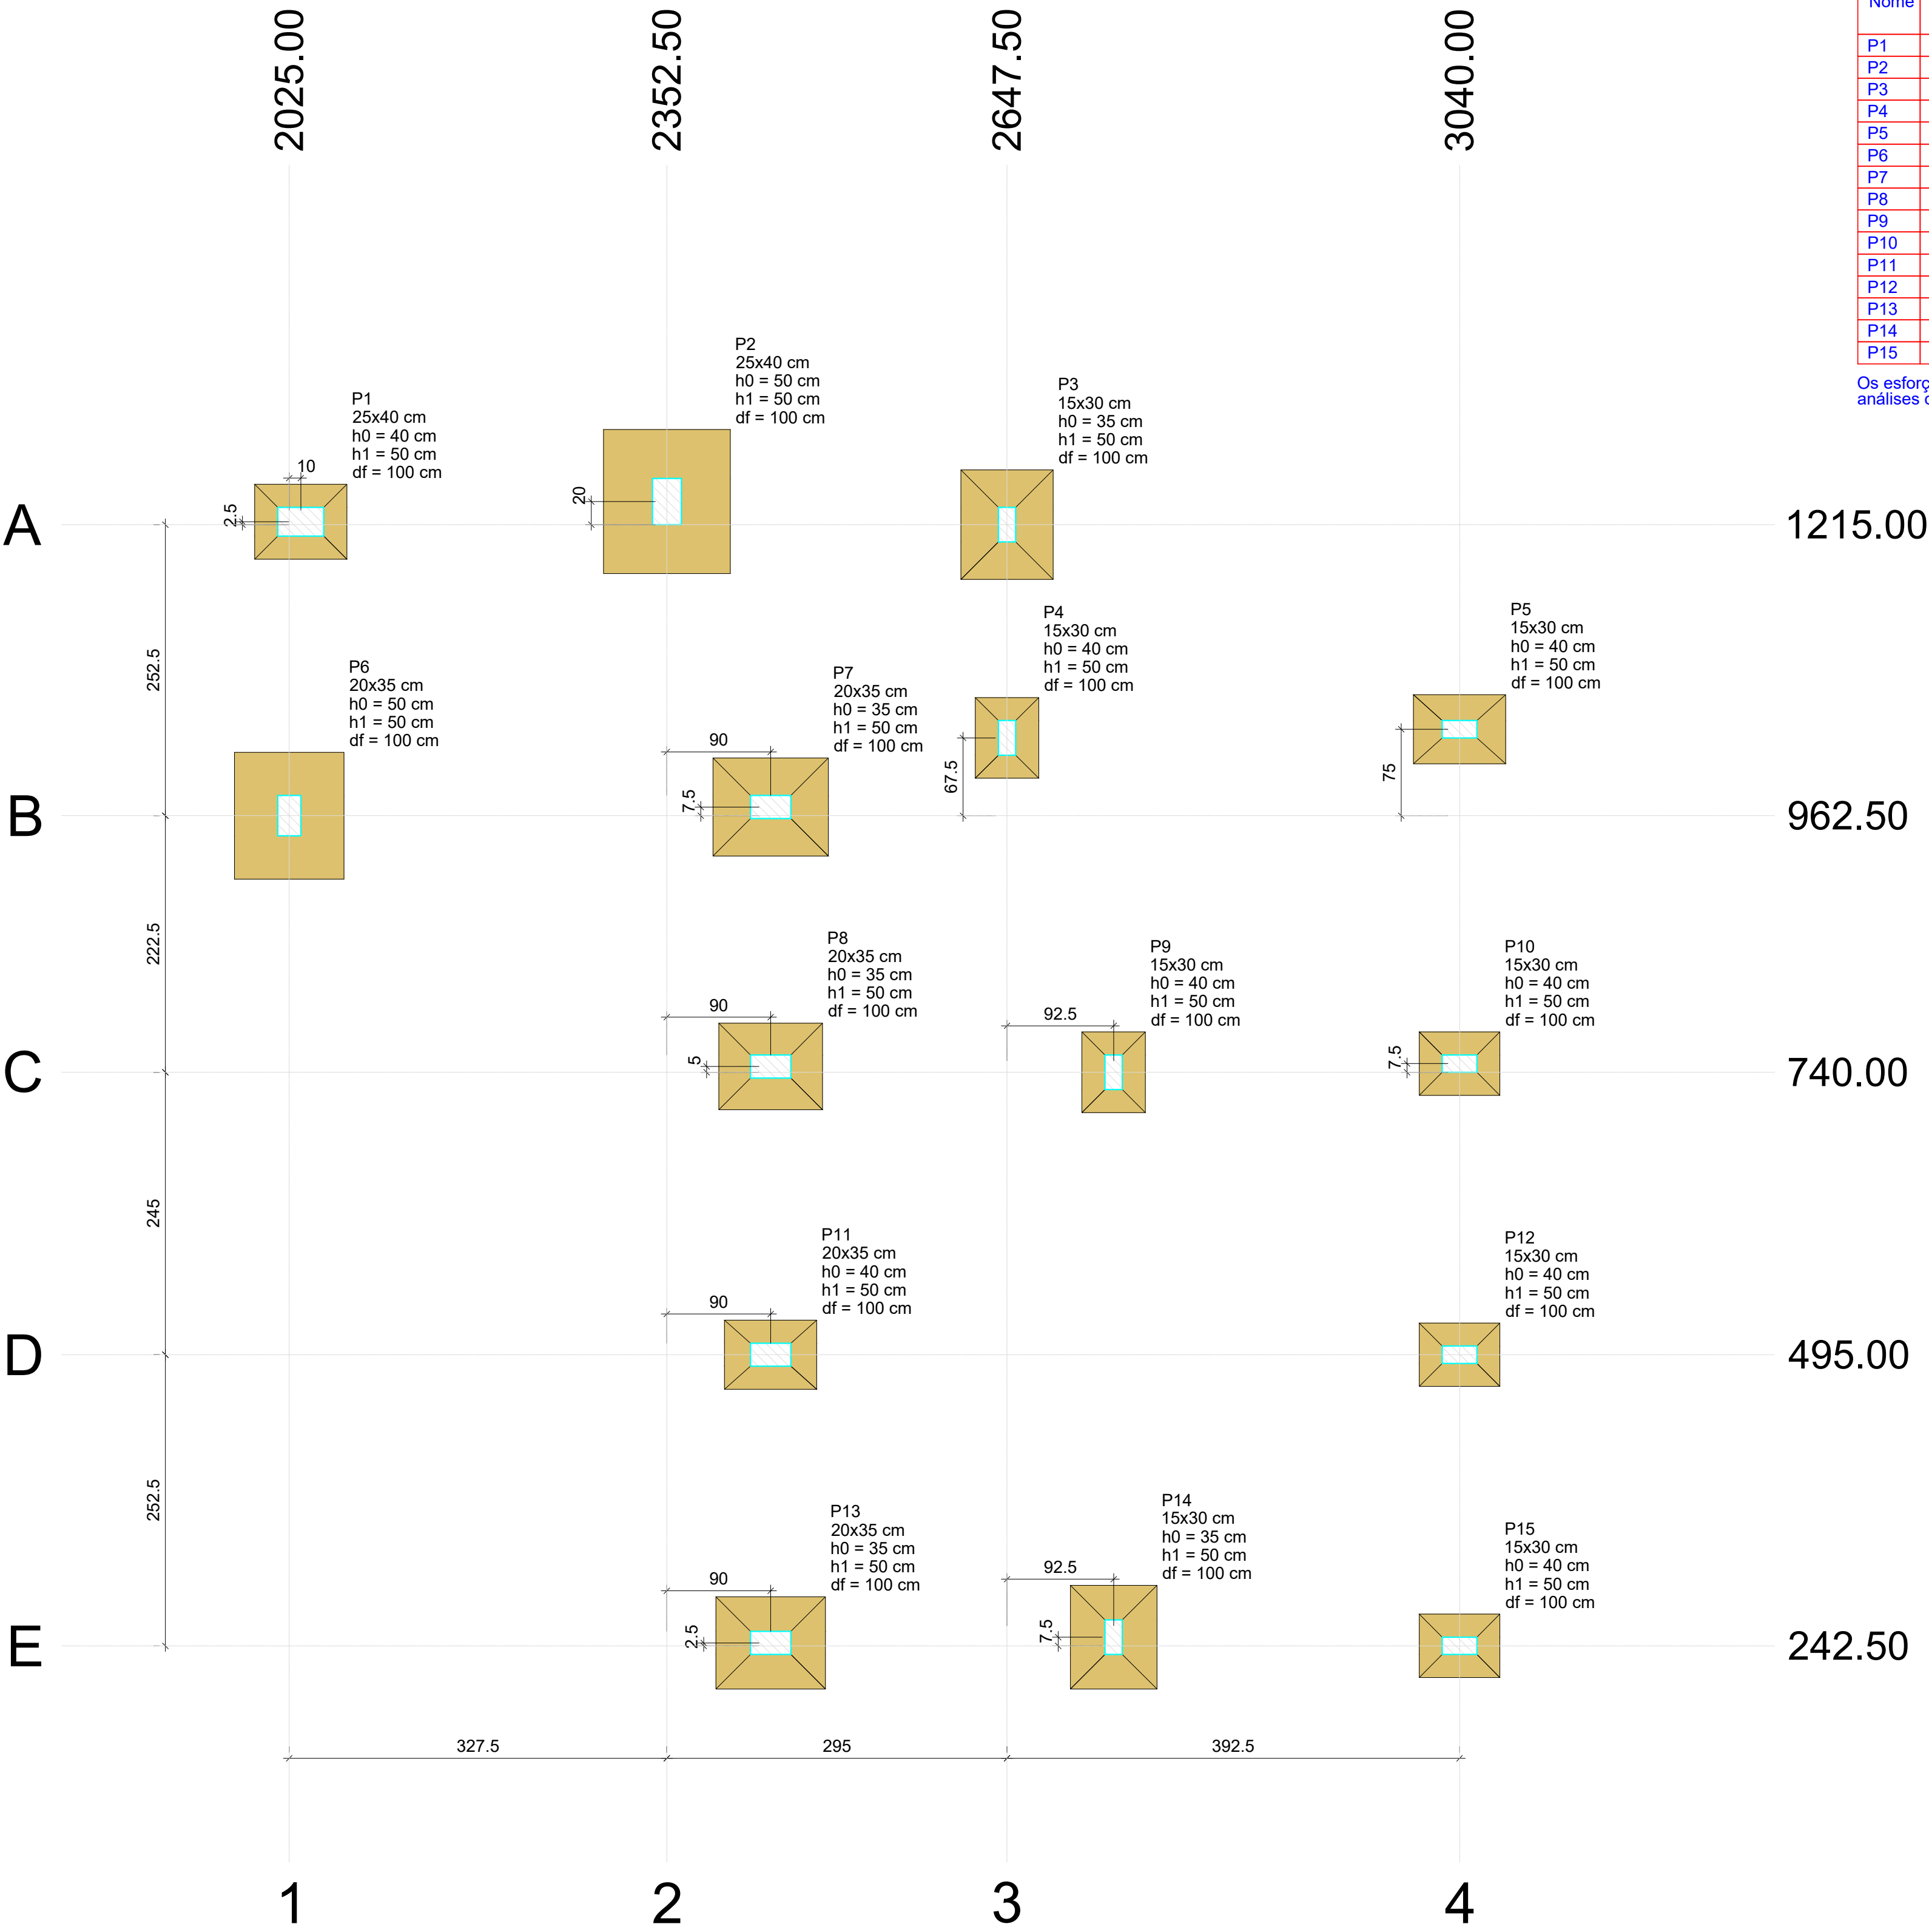
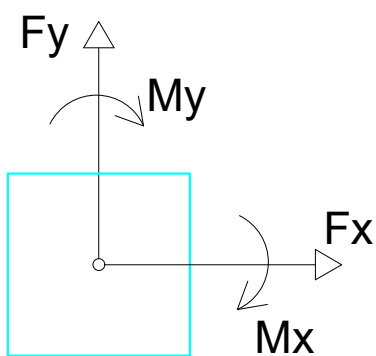


Nome	Seção (cm)	X (cm)	Y (cm)	Pilar								Fundação							
				Carga Máx. (tf)	Carga Min. (tf)	Mx Máximo (kgf.m)		My Máximo (kgf.m)		Fx Máximo (tf)		Fy Máximo (tf)		Lado B (cm)	Lado H (cm)	h0 / ha (cm)	h1 / hb (cm)	df (cm)	
						Positivo	Negativo	Positivo	Negativo	Positivo	Negativo	Positivo	Negativo						
P1	25x40	2035.00	1217.50	16.1	12.5	200	-800	900	-1500	0.0	-1.3	0.8	0.0	65	80	40	50	100	
P2	25x40	2352.50	1235.00	5.3	4.6	600	-1900	300	-800	0.0	-1.5	0.8	0.0	110	125	50	50	100	
P3	15x30	2647.50	1215.00	4.0	1.6	500	-400	200	-100	0.1	-0.2	0.5	-0.3	80	95	35	50	100	
P4	15x30	2647.50	1030.00	8.8	6.5	500	-500	300	0	0.2	-0.2	0.7	-0.3	55	70	40	50	100	
P5	15x30	3040.00	1037.50	5.7	4.7	200	-200	900	0	0.7	0.0	0.2	-0.2	60	80	40	50	100	
P6	20x35	2025.00	962.50	2.8	1.0	500	-600	500	-100	0.2	-0.6	0.1	-0.6	95	110	50	50	100	
P7	20x35	2442.50	970.00	8.7	7.0	200	-300	1600	0	1.4	0.0	0.5	-0.1	85	100	35	50	100	
P8	20x35	2442.50	745.00	7.7	6.6	400	-300	1200	-300	0.4	-0.4	0.5	-0.6	75	90	35	50	100	
P9	15x30	2740.00	740.00	11.4	8.5	100	-1100	300	0	0.6	0.0	0.6	0.0	55	70	40	50	100	
P10	15x30	3040.00	747.50	7.1	5.8	300	0	700	-100	0.5	0.0	0.1	-0.4	55	70	40	50	100	
P11	20x35	2442.50	495.00	6.5	5.5	400	-300	1000	-600	0.4	0.0	0.5	-0.4	60	80	40	50	100	
P12	15x30	3040.00	495.00	5.4	4.3	300	-200	400	-500	0.1	-0.3	0.2	-0.4	55	70	40	50	100	
P13	20x35	2442.50	245.00	5.7	4.0	300	-200	700	-1200	0.2	-0.8	0.2	-0.5	80	95	35	50	100	
P14	15x30	2740.00	250.00	8.8	6.7	1500	0	200	-200	0.3	-0.5	0.0	-0.9	75	90	35	50	100	
P15	15x30	3040.00	242.50	4.6	3.7	300	0	500	-600	0.5	-0.1	0.0	-0.4	55	70	40	50	100	

Os esforços indicados nesta tabela são os valores máximos obtidos pela envoltória de todas as combinações definidas para as fundações. Para análises complementares, deve-se consultar o relatório de esforços na fundação, que apresenta os valores calculados para cada combinação.

Locação no eixo X	
Coordenadas (cm)	Nome
2025.00	P6
2035.00	P1
2352.50	P2
2442.50	P7, P8, P11, P13
2647.50	P3, P4
2740.00	P9, P14
3040.00	P5, P10, P12, P15

Locação no eixo Y	
Coordenadas (cm)	Nome
1235.00	P2
1217.50	P1
1215.00	P3
1037.50	P5
1030.00	P4
970.00	P7
962.50	P6
747.50	P10
745.00	P8
740.00	P9
495.00	P11, P12
250.00	P14
245.00	P13
242.50	P15

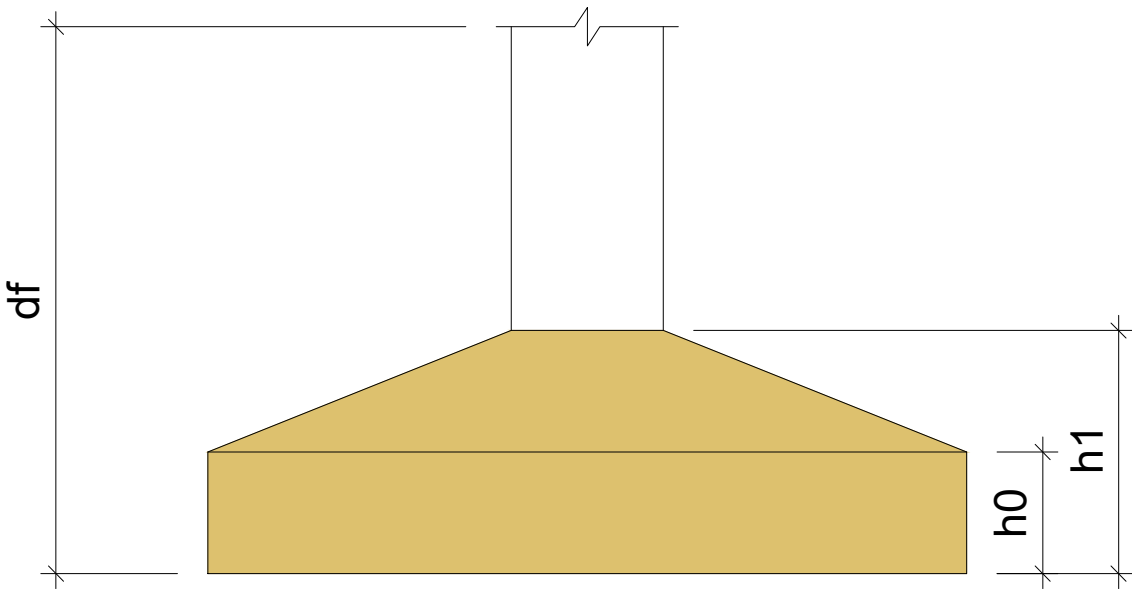

PLANTA DE LOCAÇÃO
Escala 1:75

PROJETO:		ESTRUTURAL		Prefeitura Municipal de Curitiba  Secretaria de Planejamento e Urbanismo	
LOCAL DA OBRA:		UNIDADE BÁSICA DE SAÚDE GETÚLIO VARGAS			
TÍTULO:		PLANTA DE LOCAÇÃO			
SECRETARIA DE PLANEJAMENTO E URBANISMO					
Secretária		Arq.	ANAJARA MELLO		
Dpto. Téc. de Eng. e Arq.					
Arquiteta	DAIANA PENTEADO	Eng. Civil	VALTER G. DOS SANTOS		DATA:
Arquiteto	FELIPE SCARAMUZZA	Eng. Civil	SILBERTO PROVESI		FEVEREIRO/2024
Arquiteta	WALESKA C. MACHADO	Eng. Civil	FELIPE ANDRADE		
ENDEREÇO DA OBRA:		PRANCHA:		1/15	
R. Prudente Visc. de Morães - Getúlio Vargas, Curitiba - SC					