


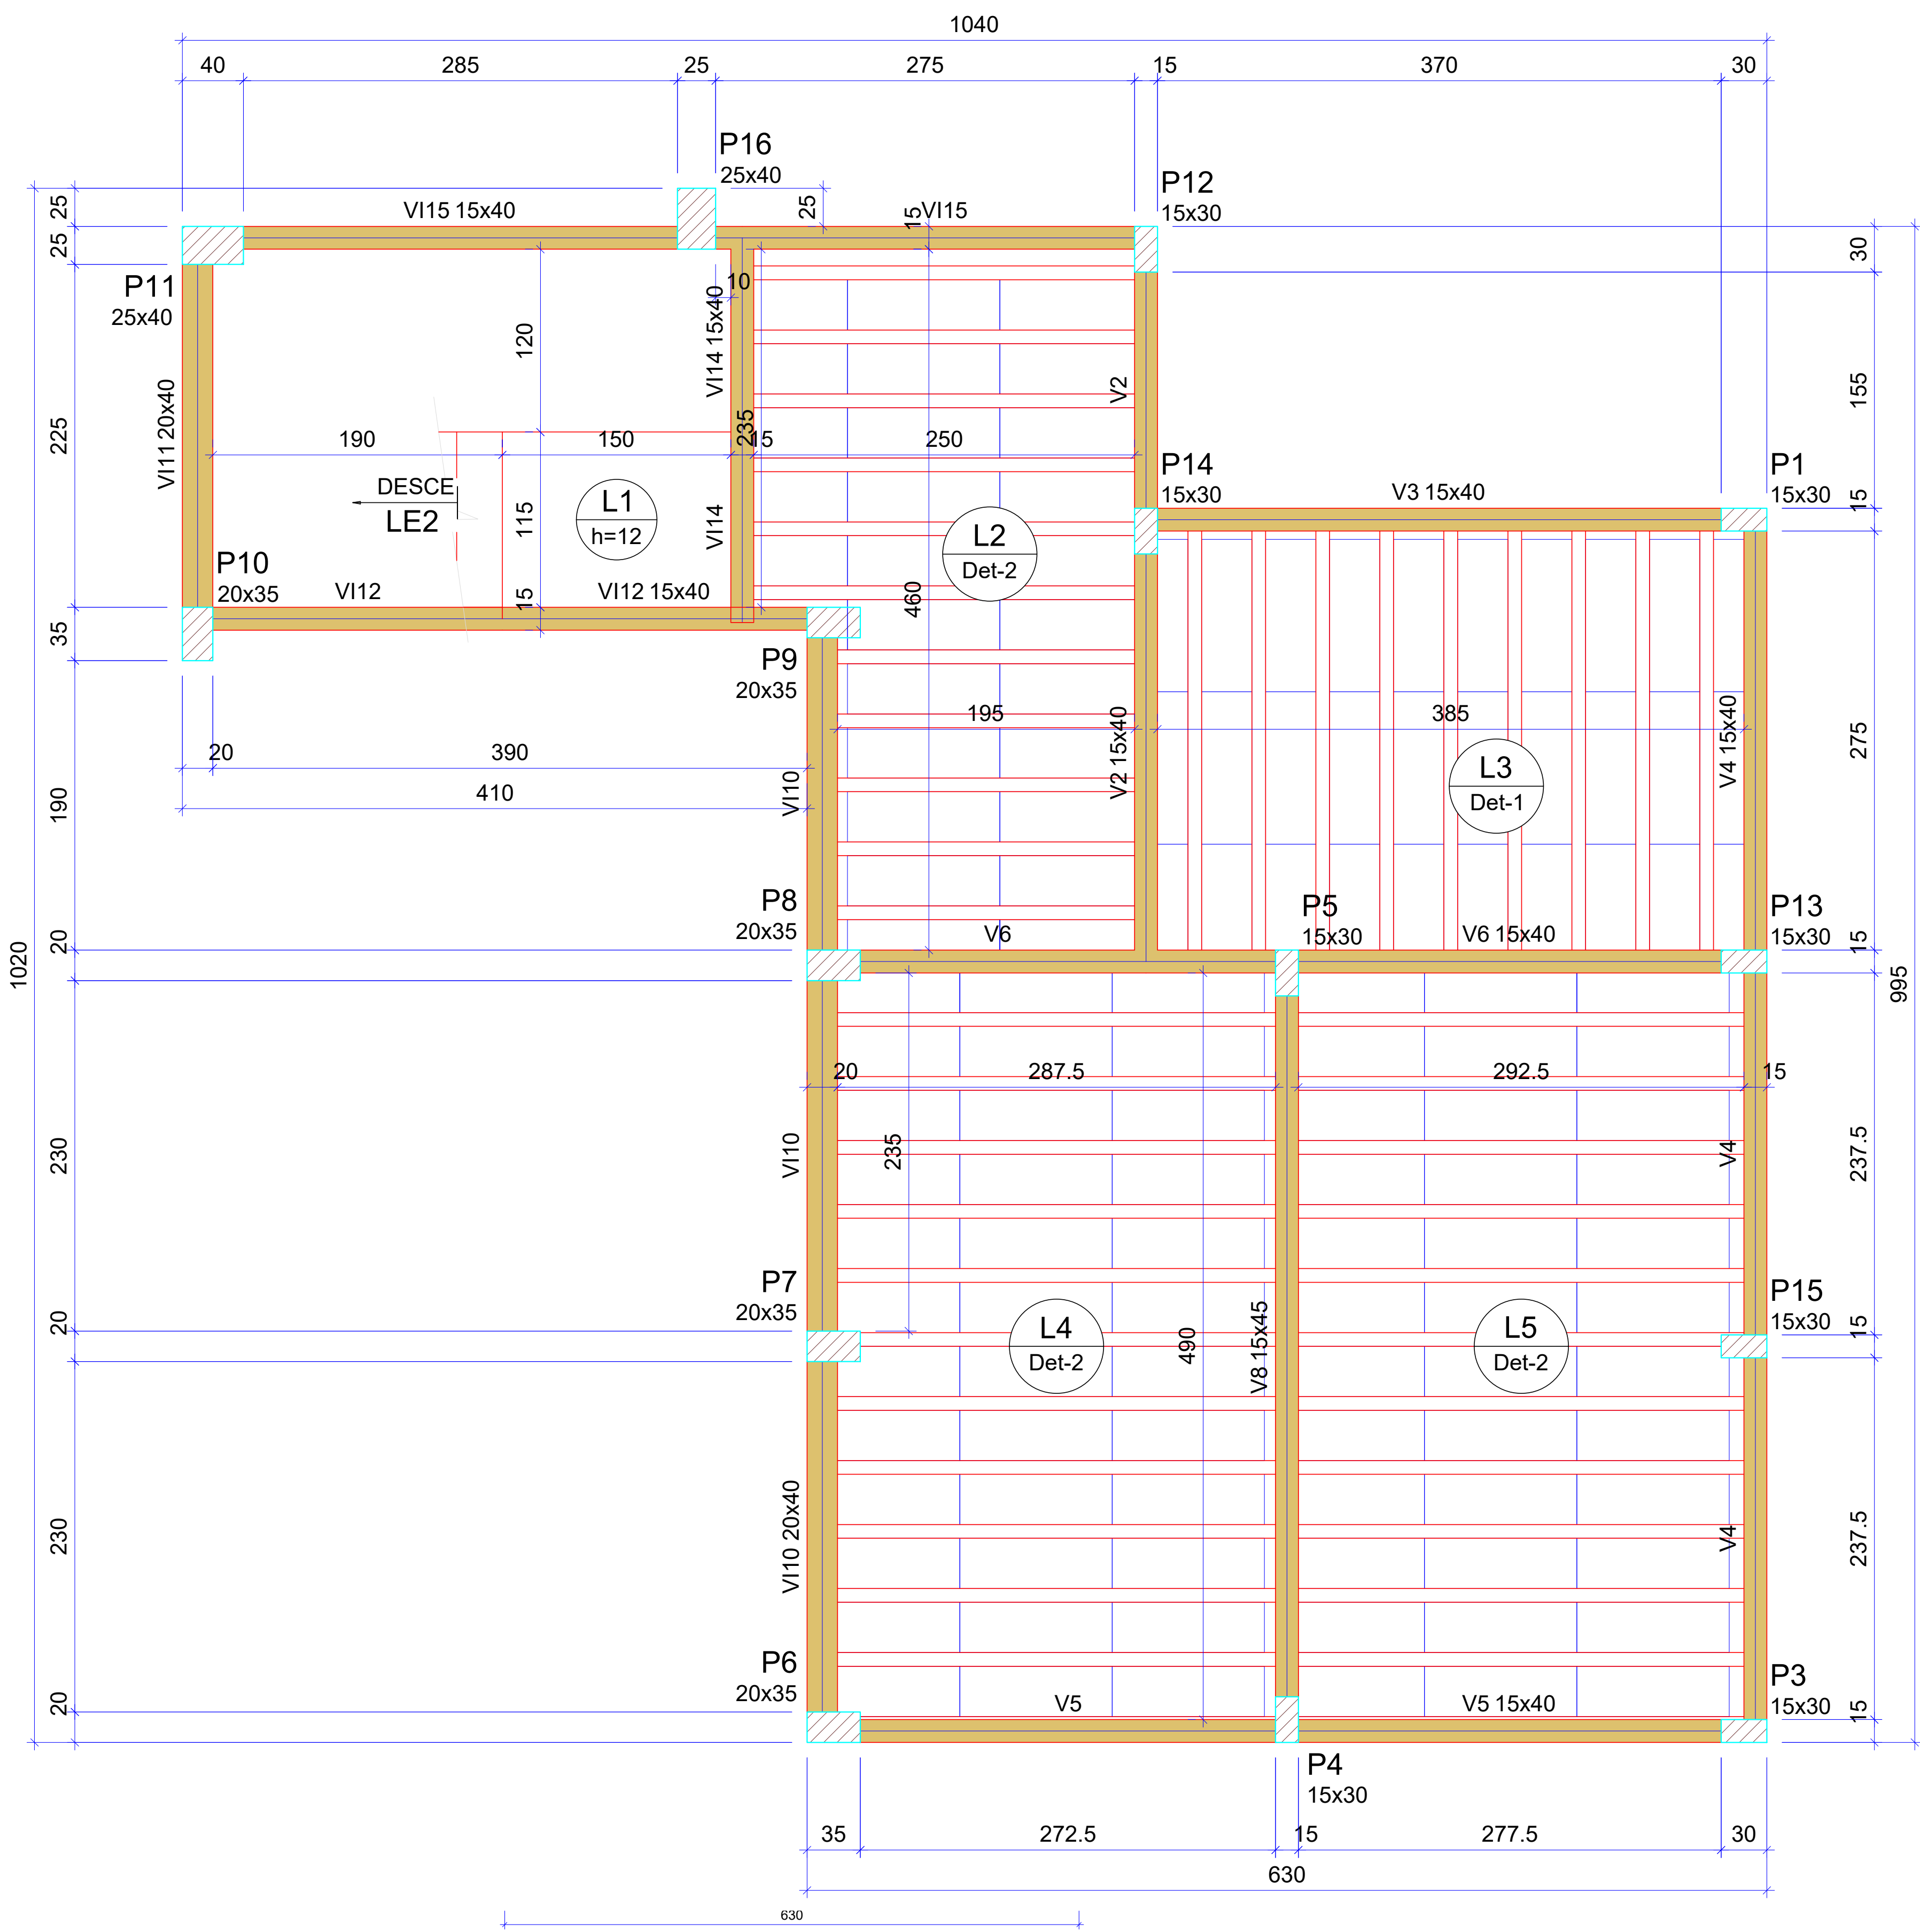

FORMA DO PAVIMENTO TETO SUBSOLO (NÍVEL 270)
Escala 1:50

Vigas			
Nome	Seção (cm)	Elevação (cm)	Nível (cm)
V2	15x40	0	270
V3	15x40	0	270
V4	15x40	0	270
V5	15x40	0	270
V6	15x40	0	270
V8	15x45	0	270
V10	20x40	0	270
V11	20x40	0	270
V12	15x40	0	270
V14	15x40	0	270
V15	15x40	0	270

Lajes								
Dados						Sobrecarga (kgf/m²)		
Nome	Tipo	Altura (cm)	Elevação (cm)	Nível (cm)	Peso próprio (kgf/m²)	Adicional	Acidental	Localizada
L1	Maciça	12	0	270	300	154	250	-
L2	Treliçada 1D	12	0	270	144	154	250	-
L3	Treliçada 1D	12	0	270	144	154	250	-
L4	Treliçada 1D	12	0	270	144	154	250	-
L5	Treliçada 1D	12	0	270	144	154	250	-
LE2	Maciça	14	0	270	809	180	300	-


Características dos materiais		
Elemento	fck (kgf/cm²)	Ecs (kgf/cm²)
Vigas	350	294029
Pilares	250	241500
Lajes	250	241500

Dimensão máxima do agregado = 19 mm


Pilares			
Nome	Seção (cm)	Elevação (cm)	Nível (cm)
P1	15x30	0	270
P3	15x30	0	270
P4	15x30	0	270
P5	15x30	0	270
P6	20x35	0	270
P7	20x35	0	270
P8	20x35	0	270
P9	20x35	0	270
P10	20x35	0	270
P11	25x40	0	270
P12	15x30	0	270
P13	15x30	0	270
P14	15x30	0	270
P15	15x30	0	270
P16	25x40	0	270


Blocos de enchimento						
Detalhe	Tipo	Nome	Dimensões(cm)			Quantidade
			hb	bx	by	
1/2	EPS Unidirecional	B8/33/100	8	33	100	130

Legenda dos pilares

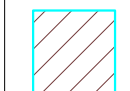 Pilar que passa

Legenda das vigas e paredes

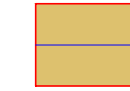 Viga

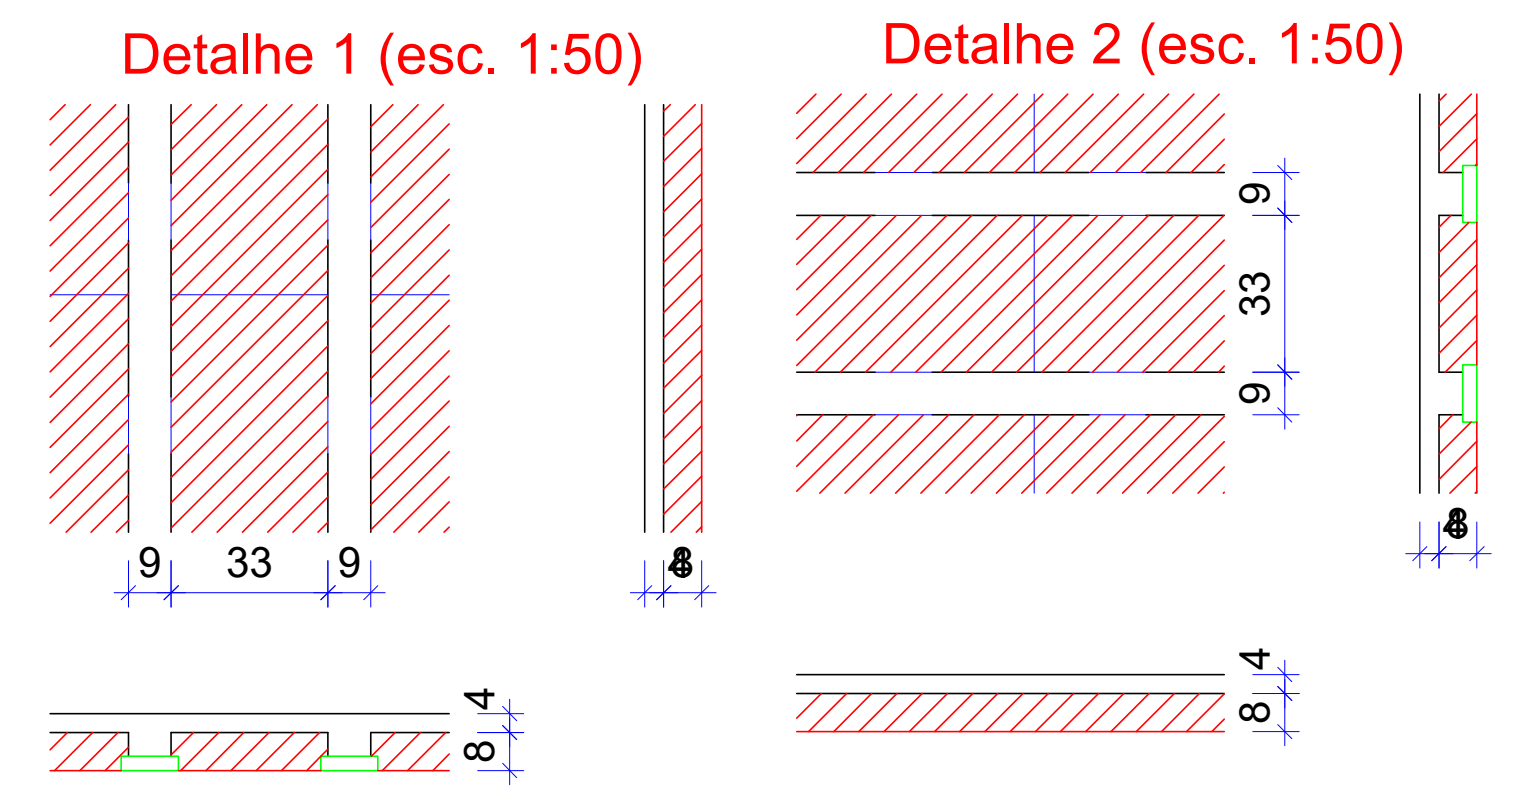

PROJETO: ESTRUTURAL	 Secretaria de Planejamento e Urbanismo			
LOCAL DA OBRA: UNIDADE BÁSICA DE SAÚDE GETÚLIO VARGAS				
TÍTULO: PLANTA DE FORMA	SECRETARIA DE PLANEJAMENTO E URBANISMO			
Secretária Arq. ANAJARA MELLO				
Dpto. Téc. de Eng. e Arq.				
Arquiteta DAIANA PENTEADO	Eng. Civil VALTER G. DOS SANTOS	DATA: 05/02/2024		
Arquiteto FELIPE SCARAMUZZA	Eng. Civil SILBERTO PROVESI			
Arquiteta WALESKA C. MACHADO	Eng. Civil FELIPE ANDRADE			
ENDEREÇO DA OBRA: R. Prudente Visc. de Morães - Getúlio Vargas, Curitiba - SC		PRANCHA: 5/15		