


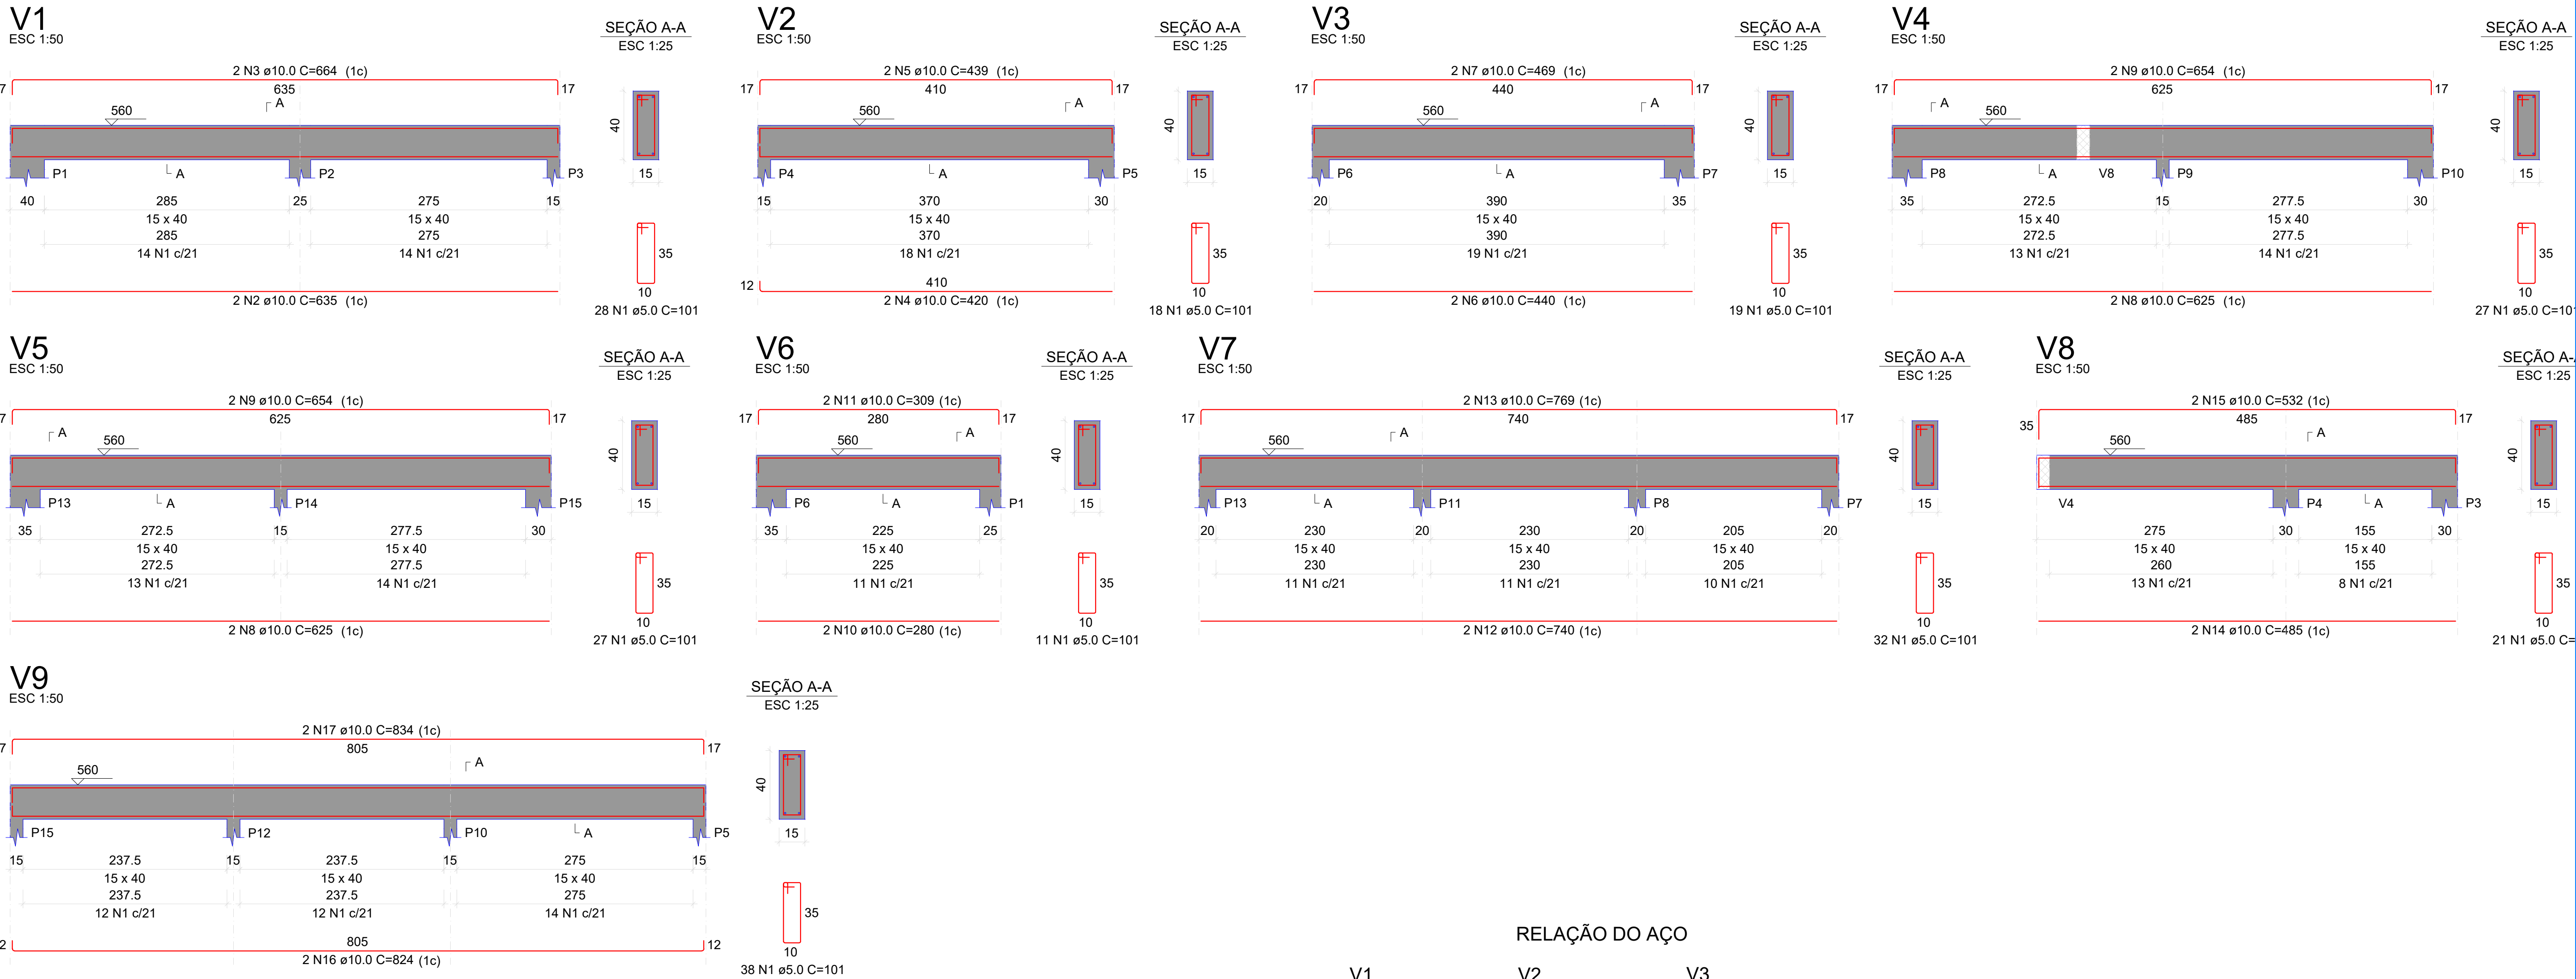

RELAÇÃO DO AÇO

V1

V2

V3

V4

V5

V6

V7

V8

V9

AÇO	N	DIAM (mm)	QUANT	C.UNIT (cm)	C.TOTAL (cm)
CA60 CA50	1	5.0	221	101	22321
	2	10.0	2	635	1270
	3	10.0	2	664	1328
	4	10.0	2	420	840
	5	10.0	2	439	878
	6	10.0	2	440	880
	7	10.0	2	469	938
	8	10.0	4	625	2500
	9	10.0	4	654	2616
	10	10.0	2	280	560
	11	10.0	2	309	618
	12	10.0	2	740	1480
	13	10.0	2	769	1538
	14	10.0	2	485	970
	15	10.0	2	532	1064
	16	10.0	2	824	1648
	17	10.0	2	834	1668

RESUMO DO AÇO

AÇO	DIAM (mm)	C.TOTAL (m)	PESO + 10% (kg)
CA50	10.0	208	141
CA60	5.0	223.2	37.8
PESO TOTAL (kg)			
CA50	141		
CA60	37.8		

Volume de concreto (C-35) = 2.69 m³
Área de forma = 42.58 m²

PROJETO:	ESTRUTURAL			Prefeitura Municipal de Curitibabanos	
LOCAL DA OBRA:	UNIDADE BÁSICA DE SAÚDE GETÚLIO VARGAS			 Secretaria de Planejamento e Urbanismo	
TÍTULO:	VIGAS				
SECRETARIA DE PLANEJAMENTO E URBANISMO					
Secretária Arq. ANAJARA MELLO					
Dpto. Téc. de Eng. e Arq.					
Arquiteta	DAIANA PENTEADO	Eng. Civil	VALTER G. DOS SANTOS	DATA:	
Arquiteto	FELIPE SCARAMUZZA	Eng. Civil	SILBERTO PROVESI	FEVEREIRO/2024	
Arquiteto	WALESKA C. MACHADO	Eng. Civil	FELIPE ANDRADE		
ENDEREÇO DA OBRA:					PRANCHA:
R. Prudente Visc. de Morães - Getúlio Vargas, Curitibabanos - SC					9/15