


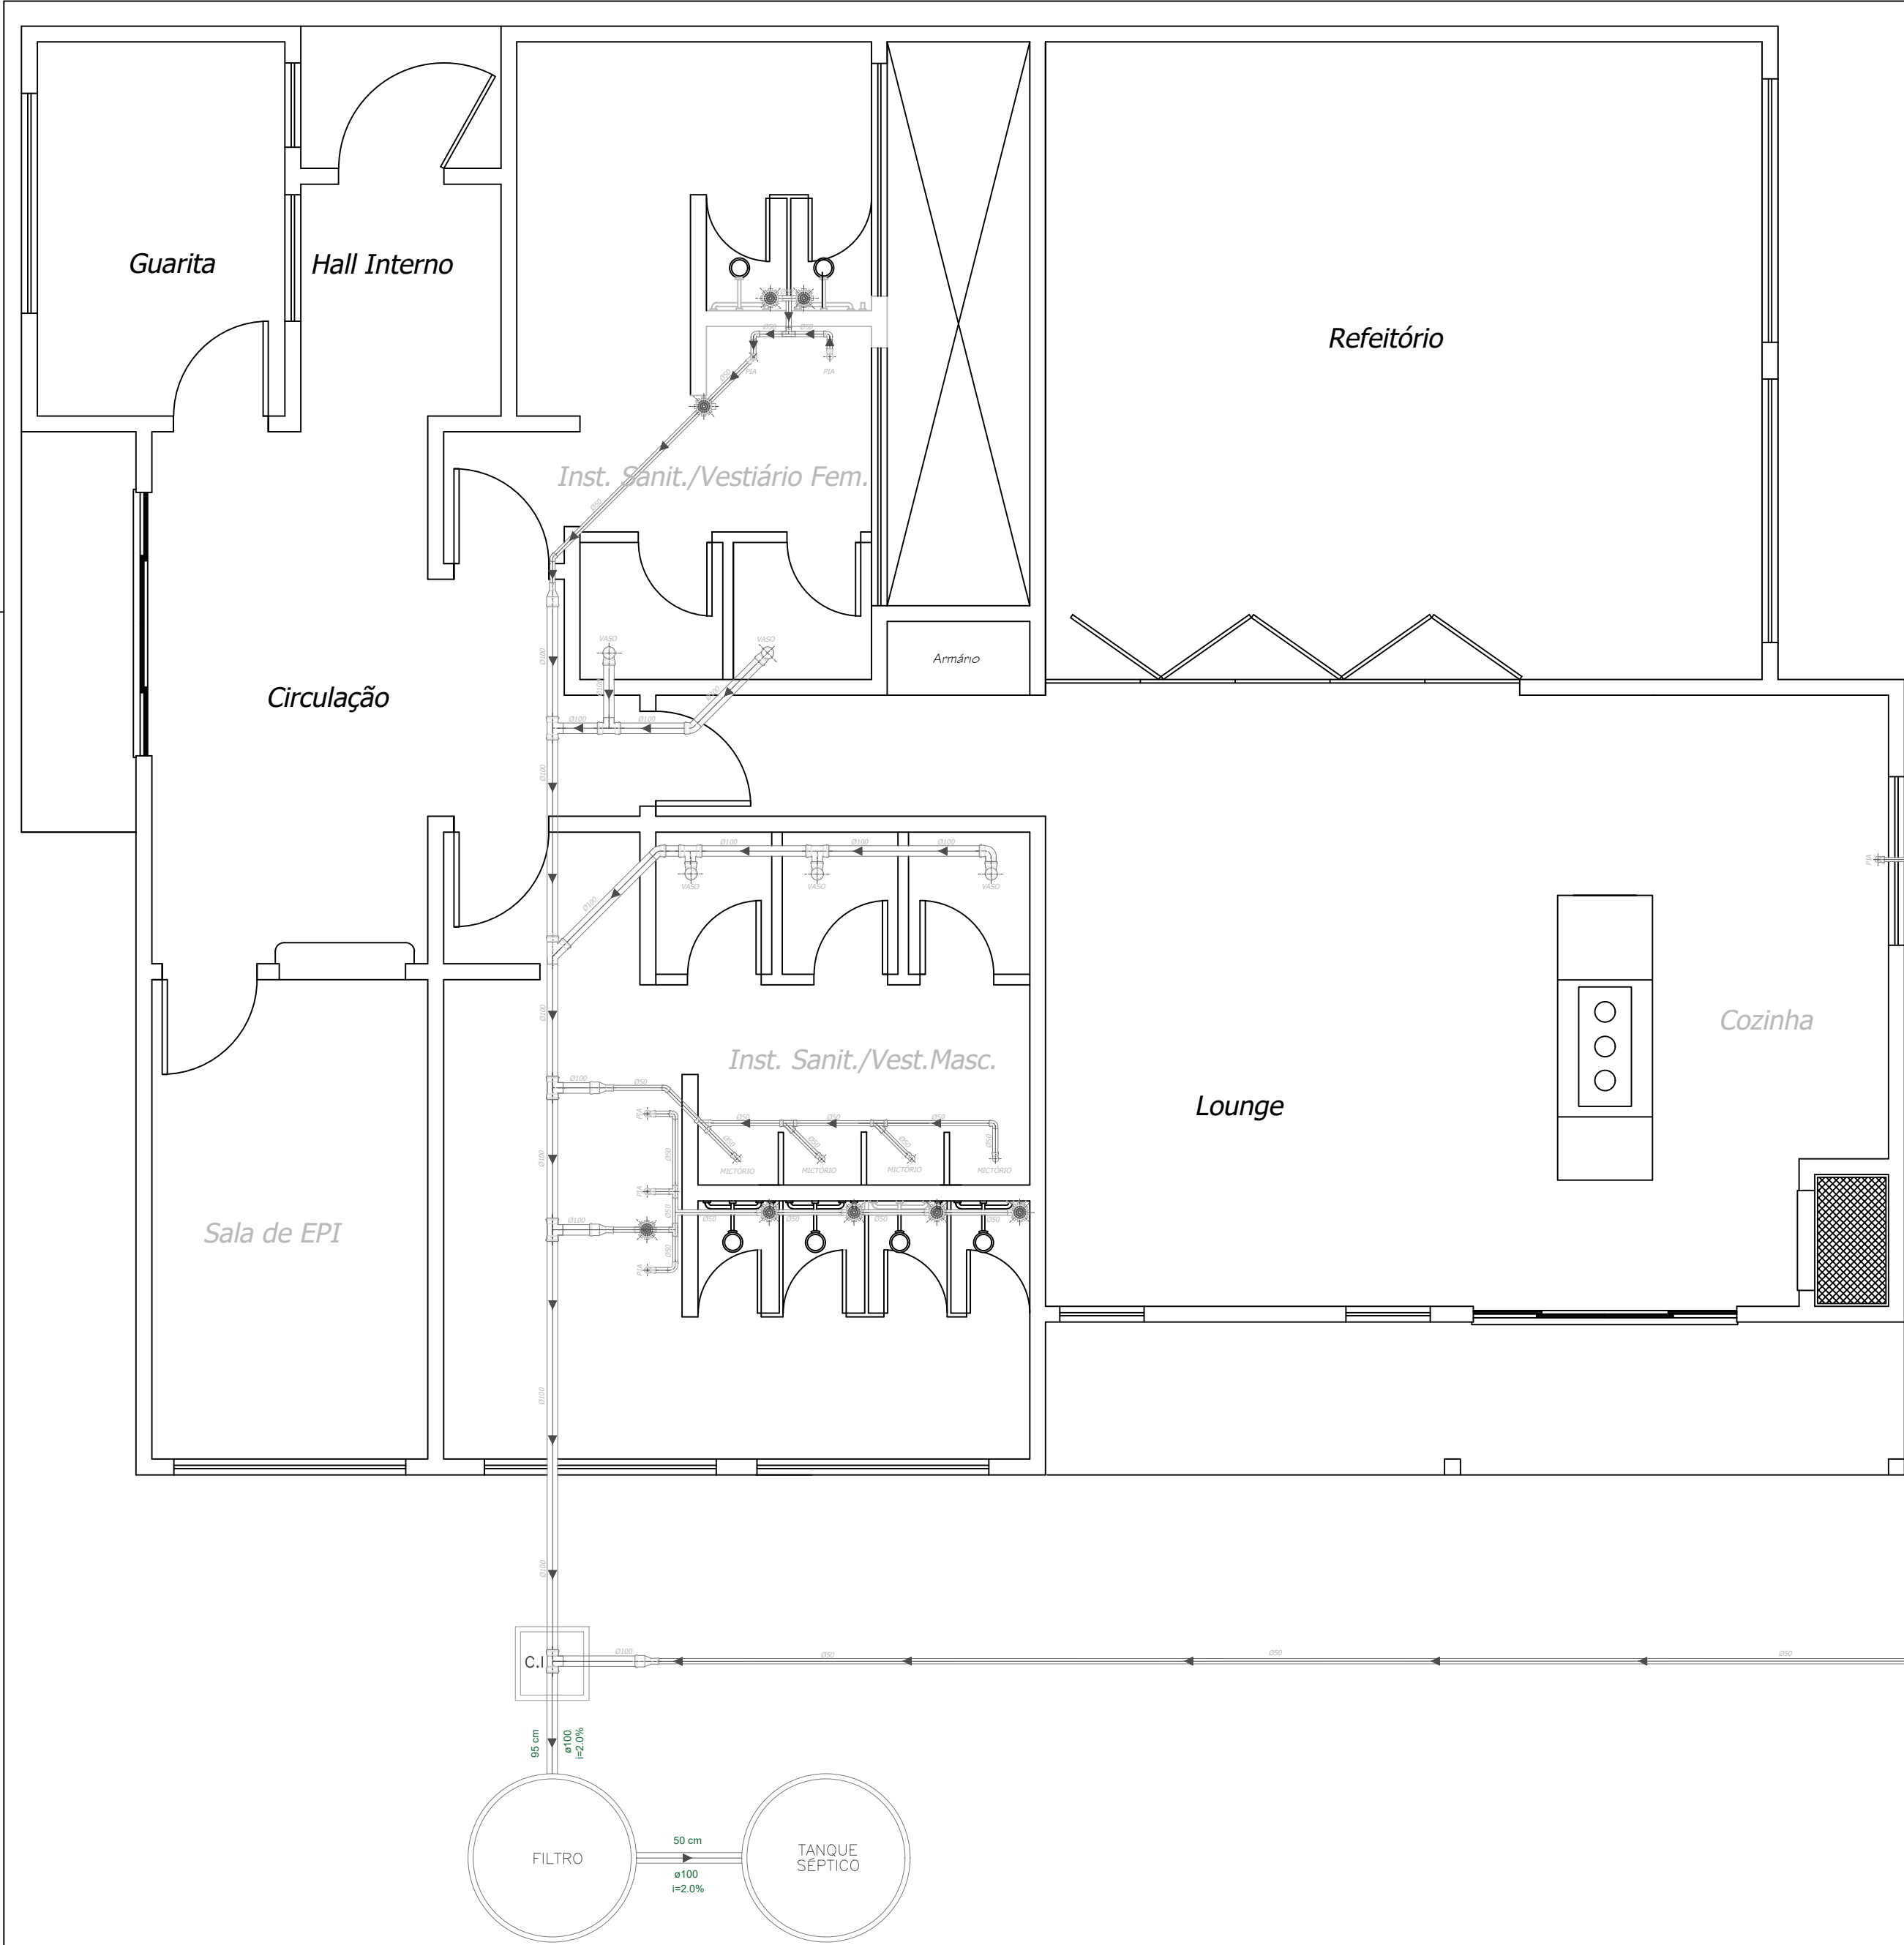

LEGENDA

	Ralo-sifonado-Rs10x40p		Ligação-Ventilação
	Caixa-sifonada-15x50p		Joelho-J90-40f l p
	Caixa-sifonada-15x75p		Joelho-J90-50f l p
	Cap-100		Joelho-J90-75f l p
	Curva-45c100f		Joelho-J90-100f l p
	Curva-90c40 f l p		Joelho-J45-40f
	Curva-90c50 f l p		Joelho-J45-50f
	Curva-90c75 f l p		Joelho-J45-75f
	Curva-90c100 f l p		Joelho-J45-100f
	Junção-invertida-Ji100x50f		Junção-Js100x50f
	Junção-invertida-Ji100x75f		Junção-Js100x75f
	Junção-invertida-Ji100x100f		Junção-Js100x100f
	Luva-Lvd-50p		Luva-Lvs-50p
	Luva-Lvd-75p		Luva-Lvs-75p
	Luva-Lvd-100p		Luva-Lvs-100p
	Tê-40 f l p		Tê-75 f l p
	Tê-50 f l p		Tê-100 f l p
	Redução 100-75p		Redução 100-50p
	Indicação de Fluxo		Redução 75-50p

PROJETO HIDROSSANITÁRIO
ESC: 1/50

PROJETO:	PROJETO HIDROSSANITÁRIO	 Secretaria de Planejamento e Urbanismo
LOCAL DA OBRA:	SECRETARIA DE OBRAS	
TÍTULO:	CONSTRUÇÃO/AMPLIAÇÃO SECRETARIA DE OBRAS	
SECRETARIA DE PLANEJAMENTO E URBANISMO Secretária Arq. ANAJARA MELLO		ÁREA:
Dpto. Téc. de Eng. e Arq. Arquiteto FELIPE SCARAMUZZA Arquiteta WALESKA C. MACHADO Arquiteta DAIANA PENTEADO Arquiteto KAIO CÉSAR CAMARGO		DATA: OUTUBRO/2023
ENDEREÇO DA OBRA: Rua Benjamin Constant, 395 - Centro, Curitiba - SC,		PRANCHA: 3/3