


REMOVER COBERTURA
 REALIZAR AJUSTES NAS TESOURAS
 INSTALAR TELHA TERMOACÚSTICA
 COM ACABAMENTO 90°

CROQUI DE INTERVENÇÃO
 ESCALA: 1:200

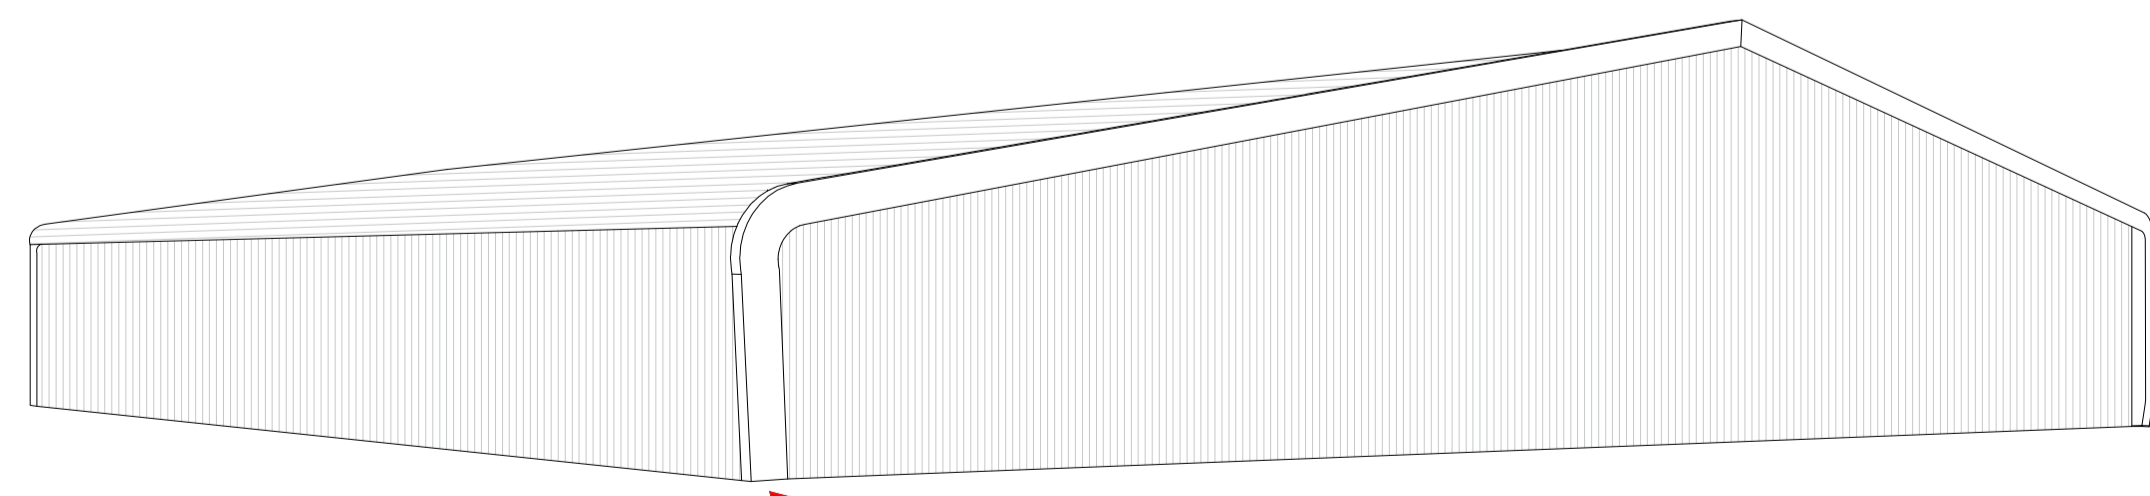

DETALHE COBERTURA RETRÁTIL

NOTA DE DETALHE - COBERTURA RETRÁTIL:
 - Ajustar tesouras existentes a trama retrátil para
 adequação da cobertura retrátil;
 - Executar fechamento lateral com acabamento a
 90° e estofado vertical de 70 cm;
 - Realizar acabamento e vedação das juntas de
 colunas, permitindo o escoamento de
 águas e entrada de ar.

PROJETO:
 MELHORIAS E COMPLEMENTAÇÕES - NÚCLEO MUNICIPAL GETULIO VARGAS
 ENDEREÇO DA OBRA:
 RUA PRUDENTE VISCONDE DE MORÁES, GETÚLIO VARGAS - CURITIBANOS 89520-000
 SECRETARIA DA EDUCAÇÃO E CULTURA:
 ANDRESSA BOSCARI DE FARIAS
 ARQUITETO:
 KAIO CÉSAR MATTOS
 DATA:
 DPTO. TEC DE ENG. E ARQ.
 ARQUITETO: KAIO CÉSAR MATTOS
 DESENHISTA: ISADORA ALVES DE LIMA
 PRANCHA:

CURITIBANOS, 22 DE MAIO DE 2026

A1 01/03




CROQUI DE INTERVENÇÃO
ESCALA: 1:200

PROJETO:
MELHORIAS E COMPLEMENTAÇÕES - NÚCLEO MUNICIPAL GETULIO VARGAS
ENDEREÇO DA OBRA:
RUA PRUDENTE VISCONDE DE MORÃES, GETÚLIO VARGAS - CURITIBANOS 89520-000
SECRETARIA DA EDUCAÇÃO E CULTURA:
ANDRESSA BOSCARI DE FARIAS
ARQUITETO:
KAIO CÉSAR MATTOS
DATA:
DPTO. TÊC DE ENG. E ARQ.
ARQUITETO: KAIO CÉSAR MATTOS
DESENHISTA: ISADORA ALVES DE LIMA
FRANCHA:

CURITIBANOS, 22 DE MAIO DE 2026

A1 02/03

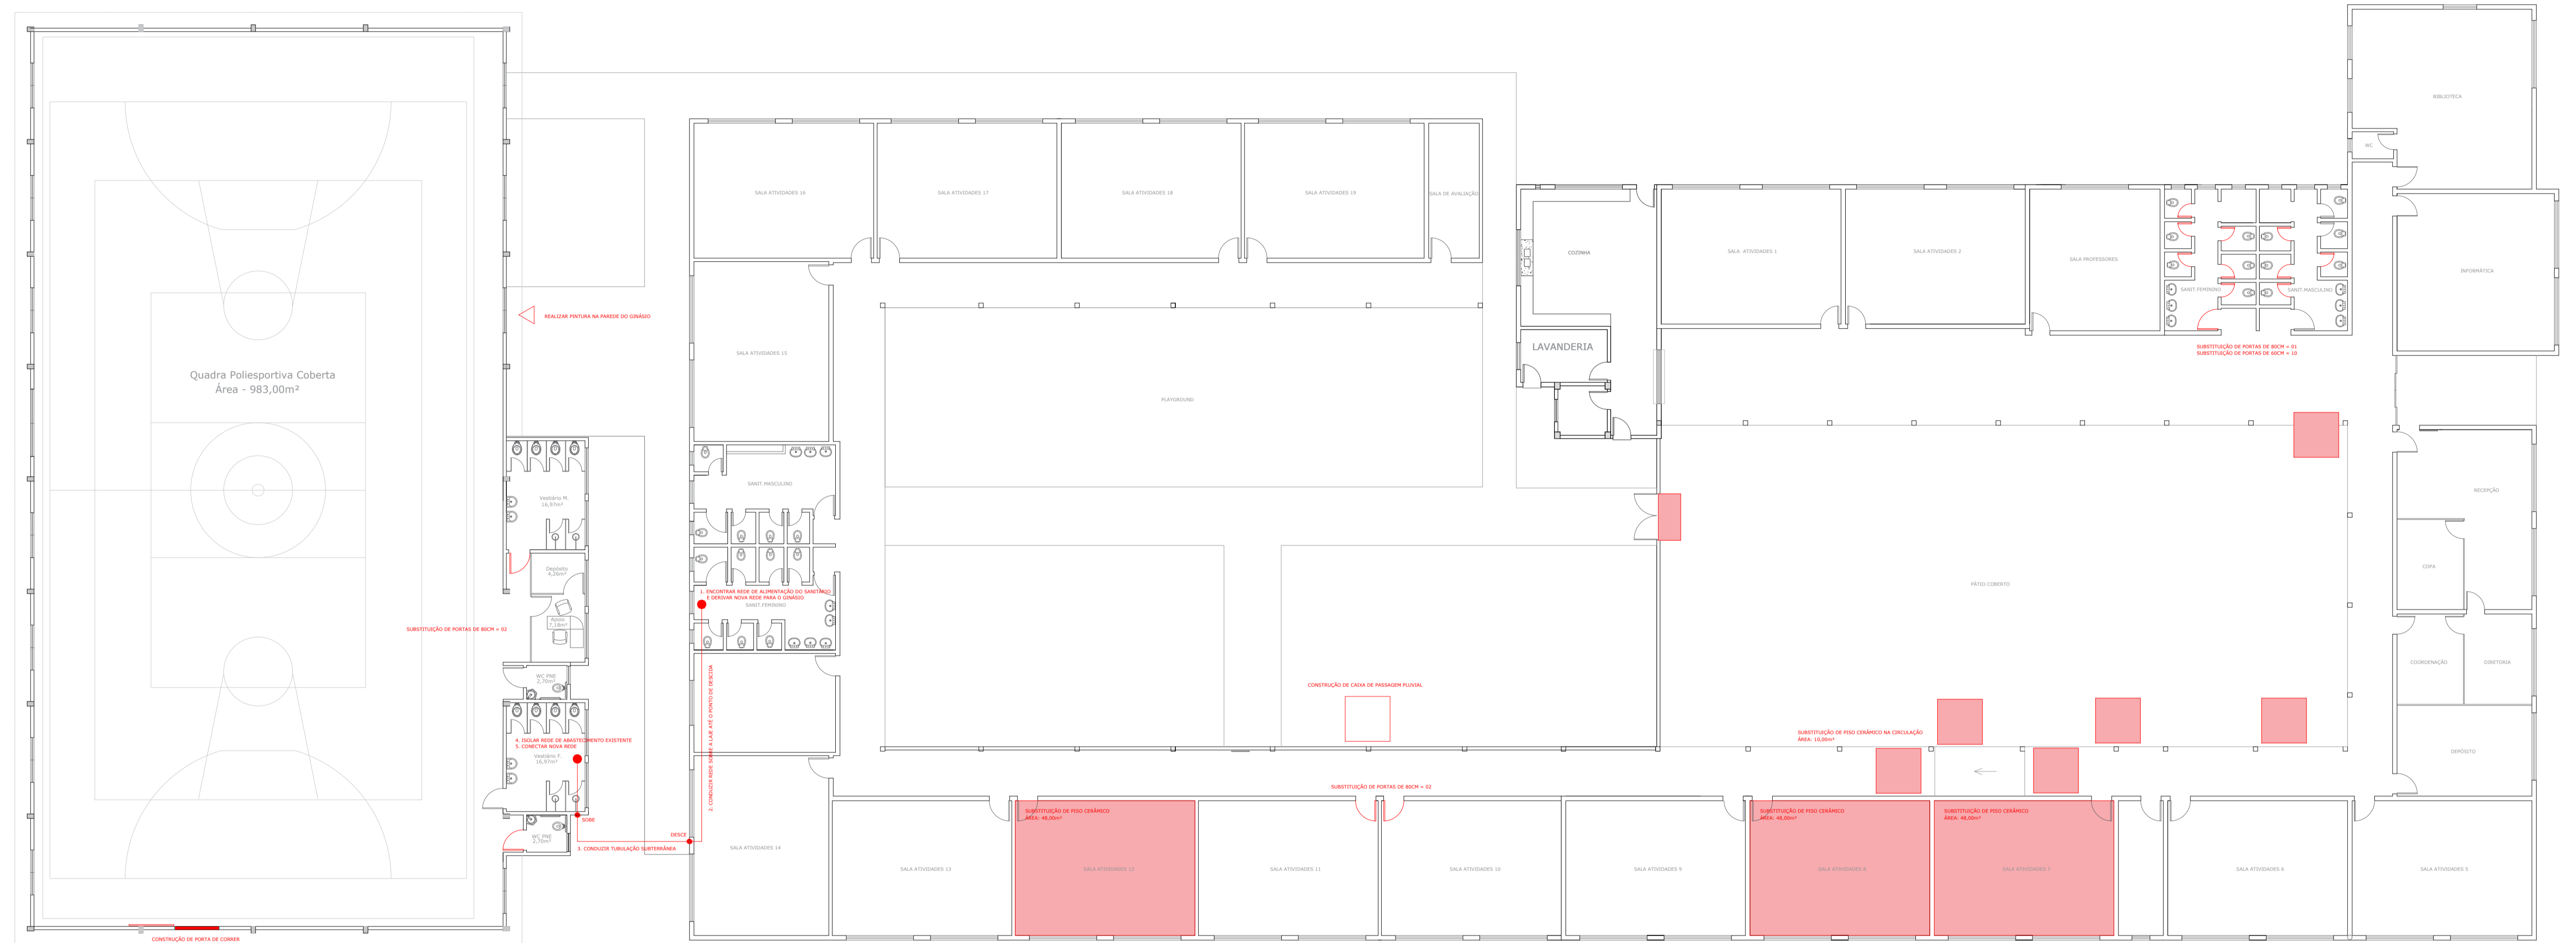

CROQUI DE INTERVENÇÃO
ESCALA: 1:200

PROJETO:	
MELHORIAS E COMPLEMENTAÇÕES - NÚCLEO MUNICIPAL GETULIO VARGAS	
ENDEREÇO DA OBRA:	
RUA PRUDENTE VISCONDE DE MORÁES, GETÚLIO VARGAS - CURITIBANOS 89520-000	
SECRETARIA DA EDUCAÇÃO E CULTURA:	
ANDRESSA BOSCARDI DE FARIAS	
ARQUITETO:	DIPLO. TEC. DE ENG. E ARQ.
KAIJO CÉSAR MATTOS	ARQUITETO: KAIJO CÉSAR MATTOS
DATA:	DESENHISTA: ISADORA ALVES DE LIMA
	FRANCHA:
CURITIBANOS, 22 DE MAIO DE 2026	A1 03/03