


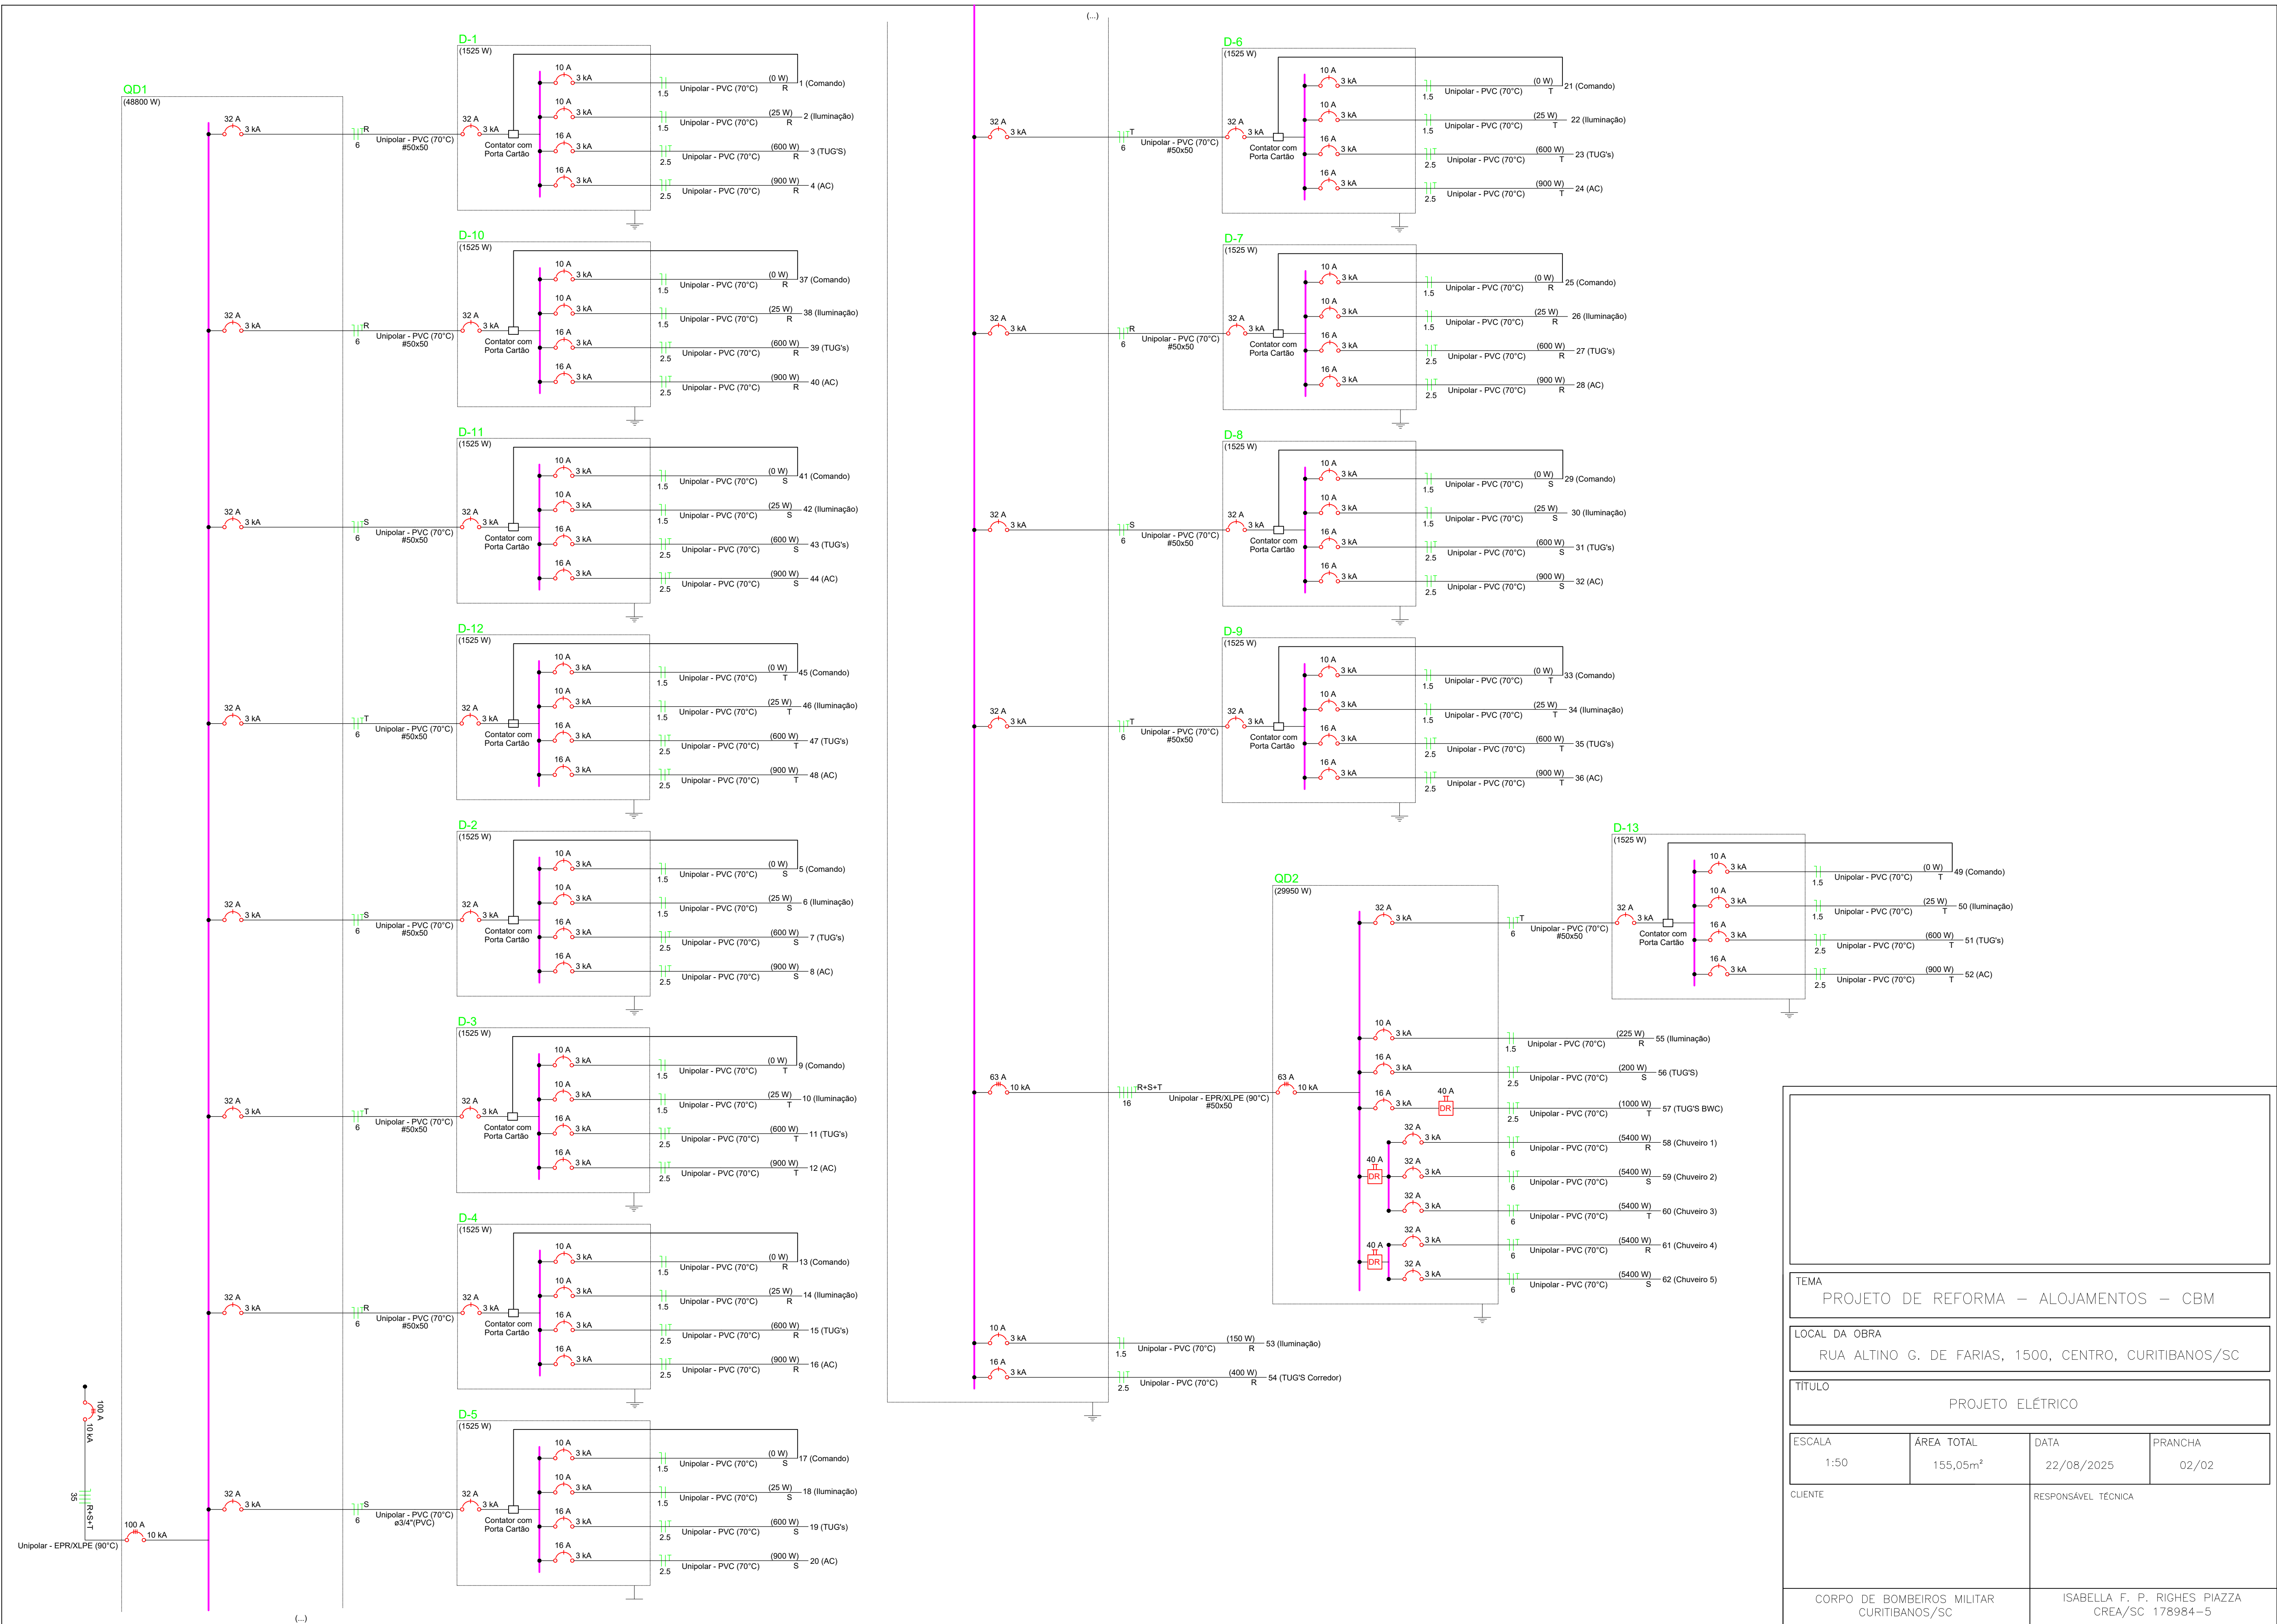

TEMA			
PROJETO DE REFORMA – ALOJAMENTOS – CBM			
LOCAL DA OBRA			
RUA ALTINO G. DE FARIAS, 1500, CENTRO, CURITIBANOS/SC			
TÍTULO			
PROJETO ELÉTRICO			
ESCALA	ÁREA TOTAL	DATA	PRANCHA
1:50	155,05m²	22/08/2025	02/02
CLIENTE		RESPONSÁVEL TÉCNICA	
CORPO DE BOMBEIROS MILITAR CURITIBANOS/SC		ISABELLA F. P. RICHES PIAZZA CREA/SC 178984-5	