


CORTE BB - DET. 03  
ESC 1/50

UNIVERSIDADE DO ESTADO DE SANTA CATARINA -  
 UDESC  
 CENTRO DE CIÊNCIAS AGROVETERINÁRIAS - CAV


PROJETO LABORATÓRIO DE  
 PATOLOGIA ANIMAL  
 ETAPA: ENTREGA FINAL  
 FOLHA: 05/12

SETOR DE OBRAS  
 Data: NOVEMBRO/2023




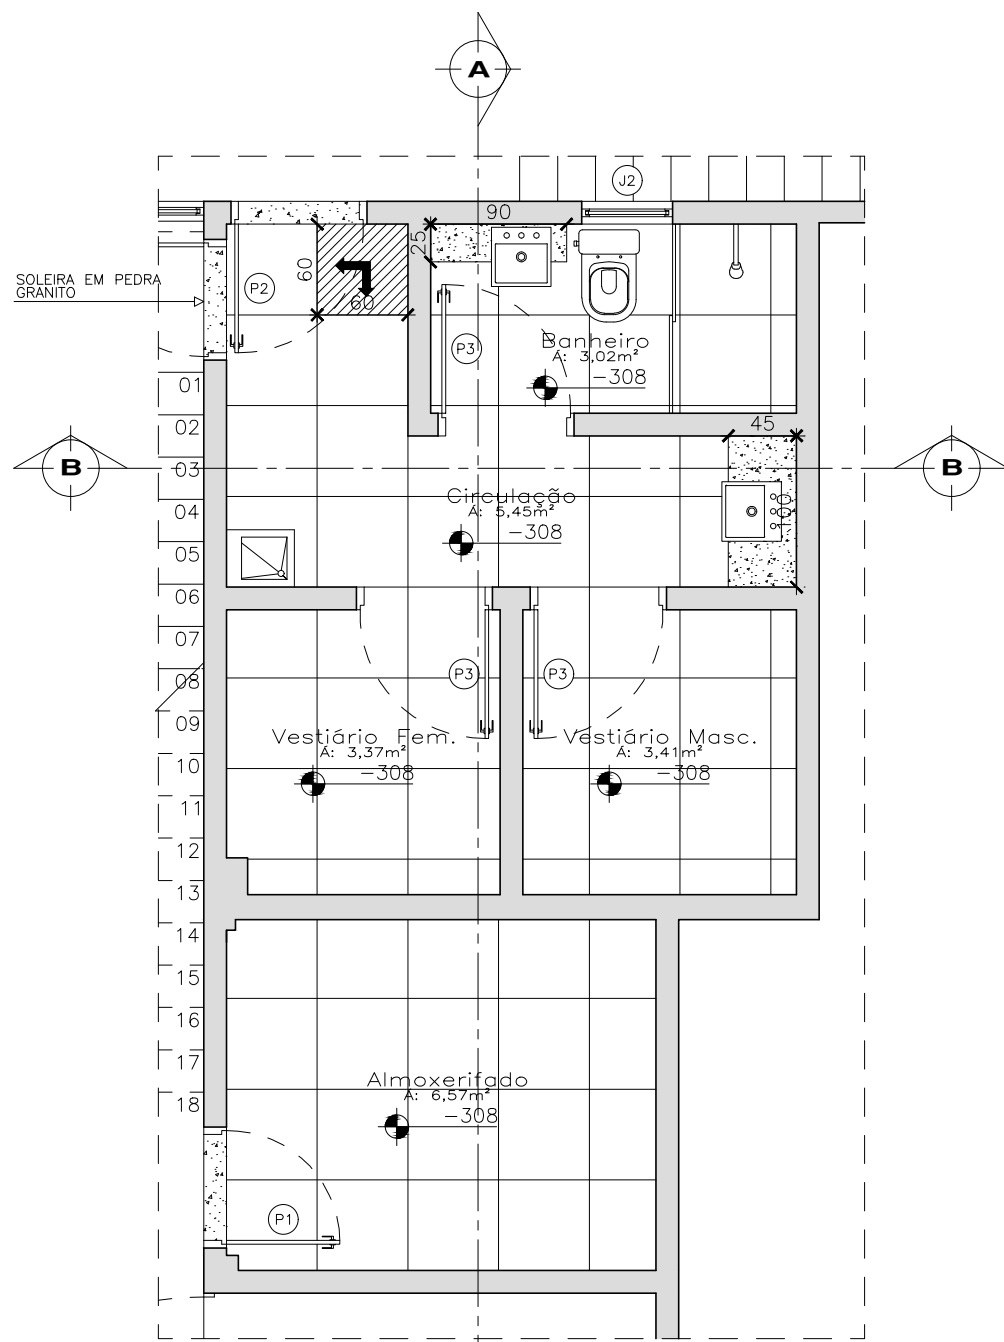

DETALHAMENTO 04  
ESC 1/50

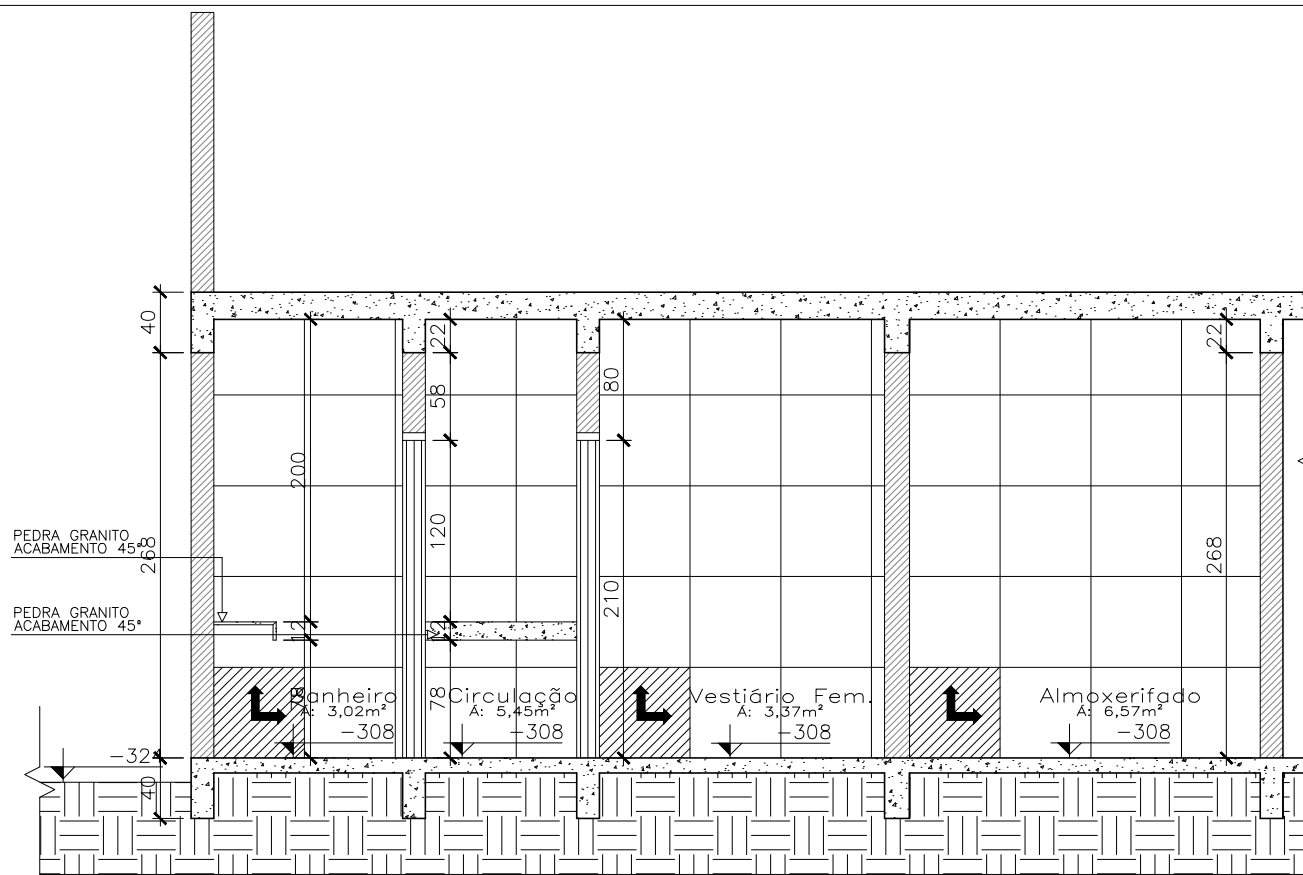

CORTE AA - DET. 04  
ESC 1/50

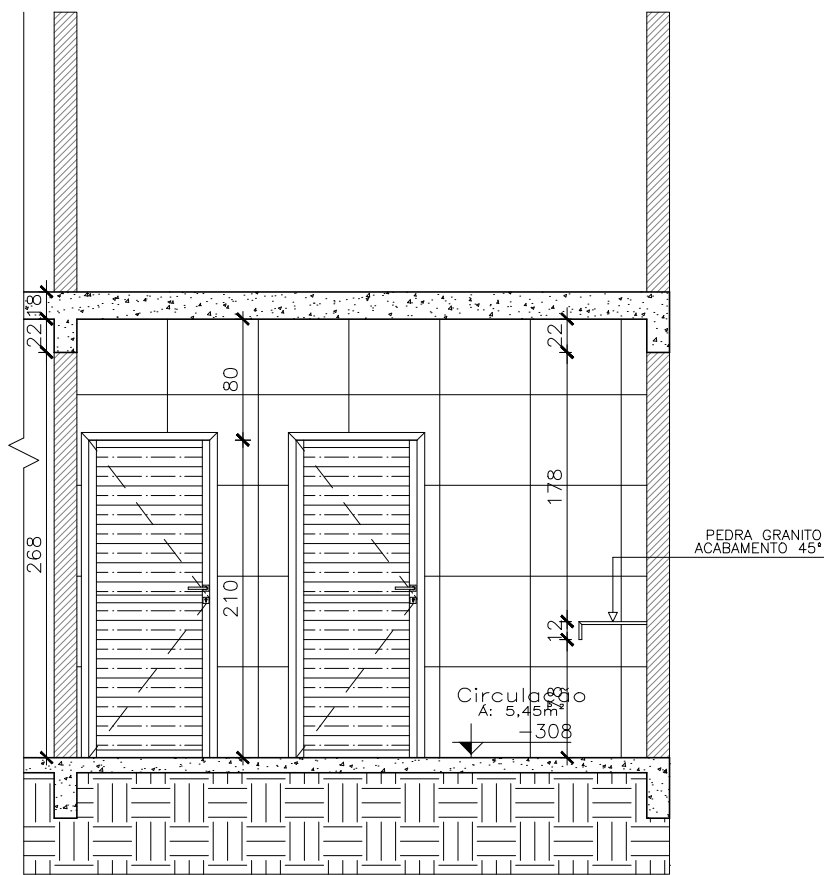


CORTE BB - DET. 04  
ESC 1/50

UNIVERSIDADE DO ESTADO DE SANTA CATARINA -  
 UDESC  
 CENTRO DE CIÊNCIAS AGROVETERINÁRIAS - CAV

PROJETO LABORATÓRIO DE  
 PATOLOGIA ANIMAL  
 ETAPA: ENTREGA FINAL  
 FOLHA: 06/12

SETOR DE OBRAS  
 Data: NOVEMBRO/2023



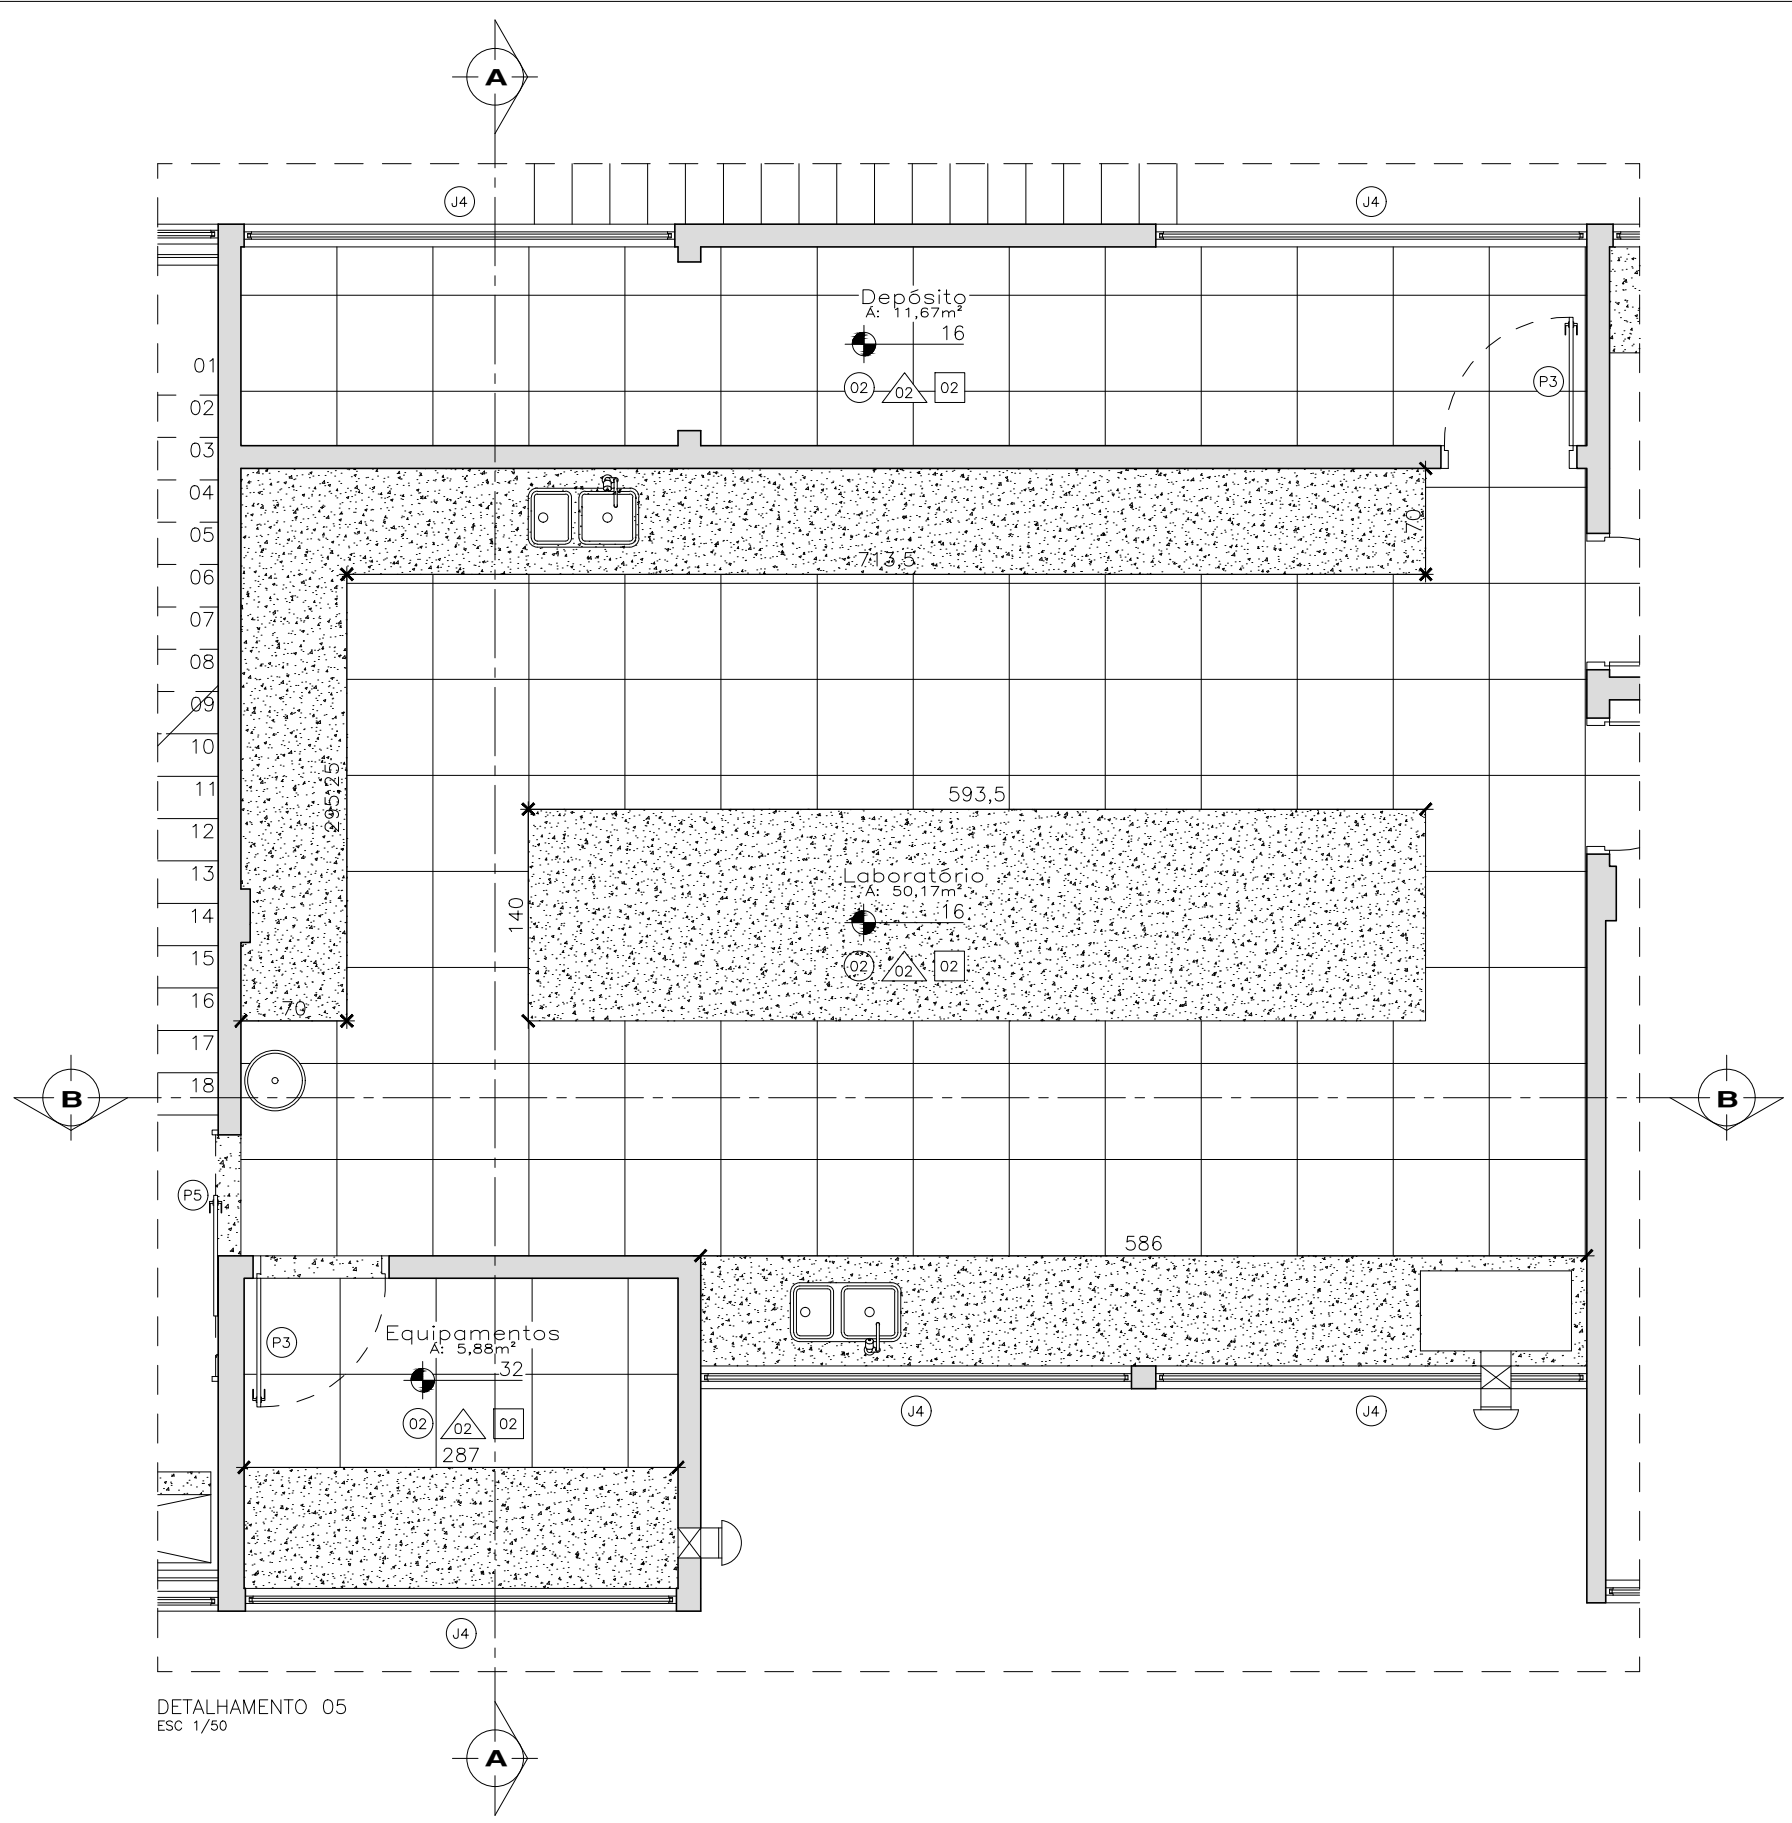


DETALHAMENTO 05  
ESC 1/50

UNIVERSIDADE DO ESTADO DE SANTA CATARINA -  
 UDESC  
 CENTRO DE CIÊNCIAS AGROVETERINÁRIAS - CAV


PROJETO LABORATÓRIO DE  
 PATOLOGIA ANIMAL  
 ETAPA: ENTREGA FINAL  
 FOLHA: 07/12

SETOR DE OBRAS  
 Data: NOVEMBRO/2023



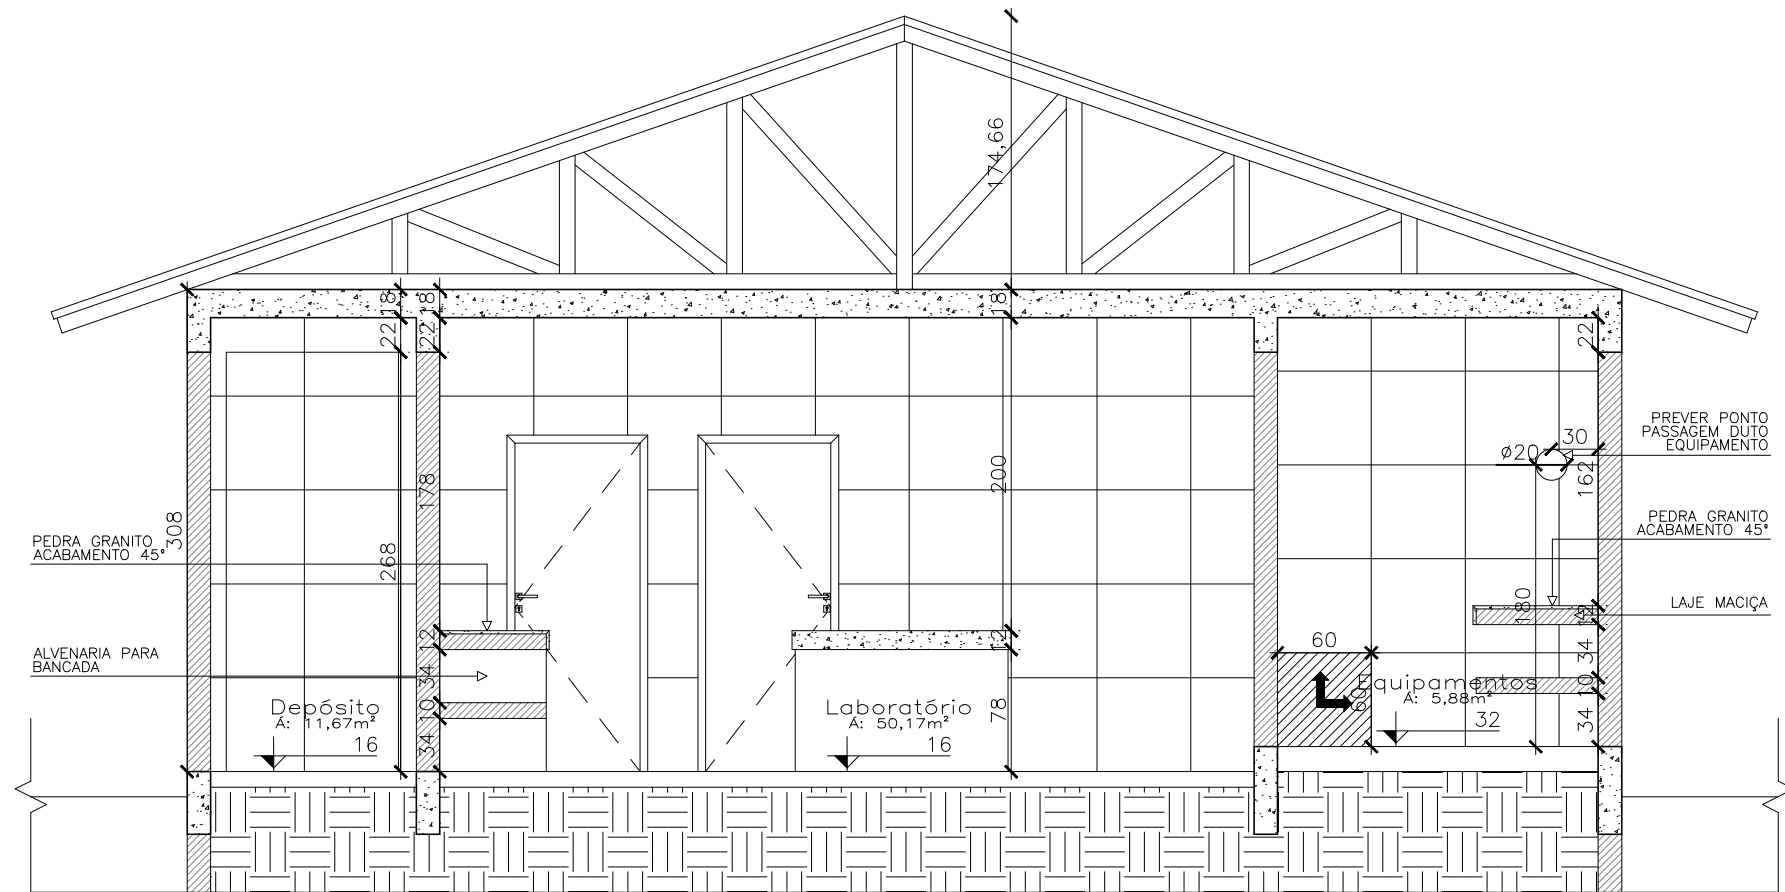

CORTE AA – DET. 05  
ESC 1/50

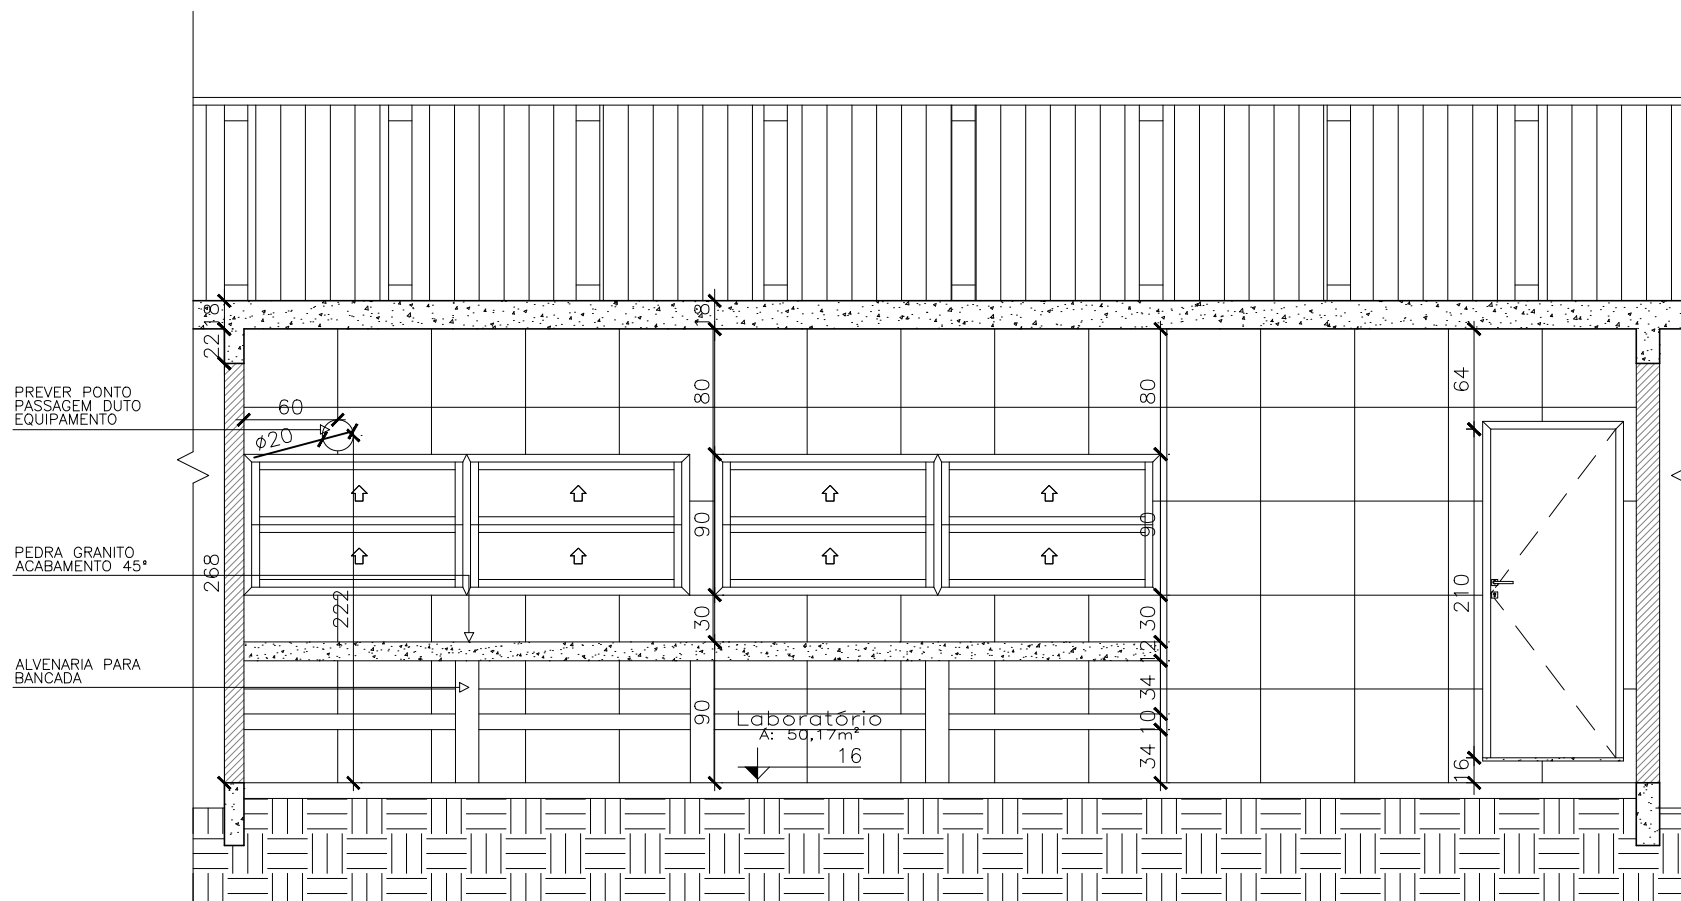


CORTE BB – DET. 05  
ESC 1/50

UNIVERSIDADE DO ESTADO DE SANTA CATARINA -  
UDESC  
CENTRO DE CIÊNCIAS AGROVETERINÁRIAS - CAV


PROJETO LABORATÓRIO DE  
PATOLOGIA ANIMAL  
ETAPA: ENTREGA FINAL  
FOLHA: 08/12

SETOR DE OBRAS  
Data: NOVEMBRO/2023




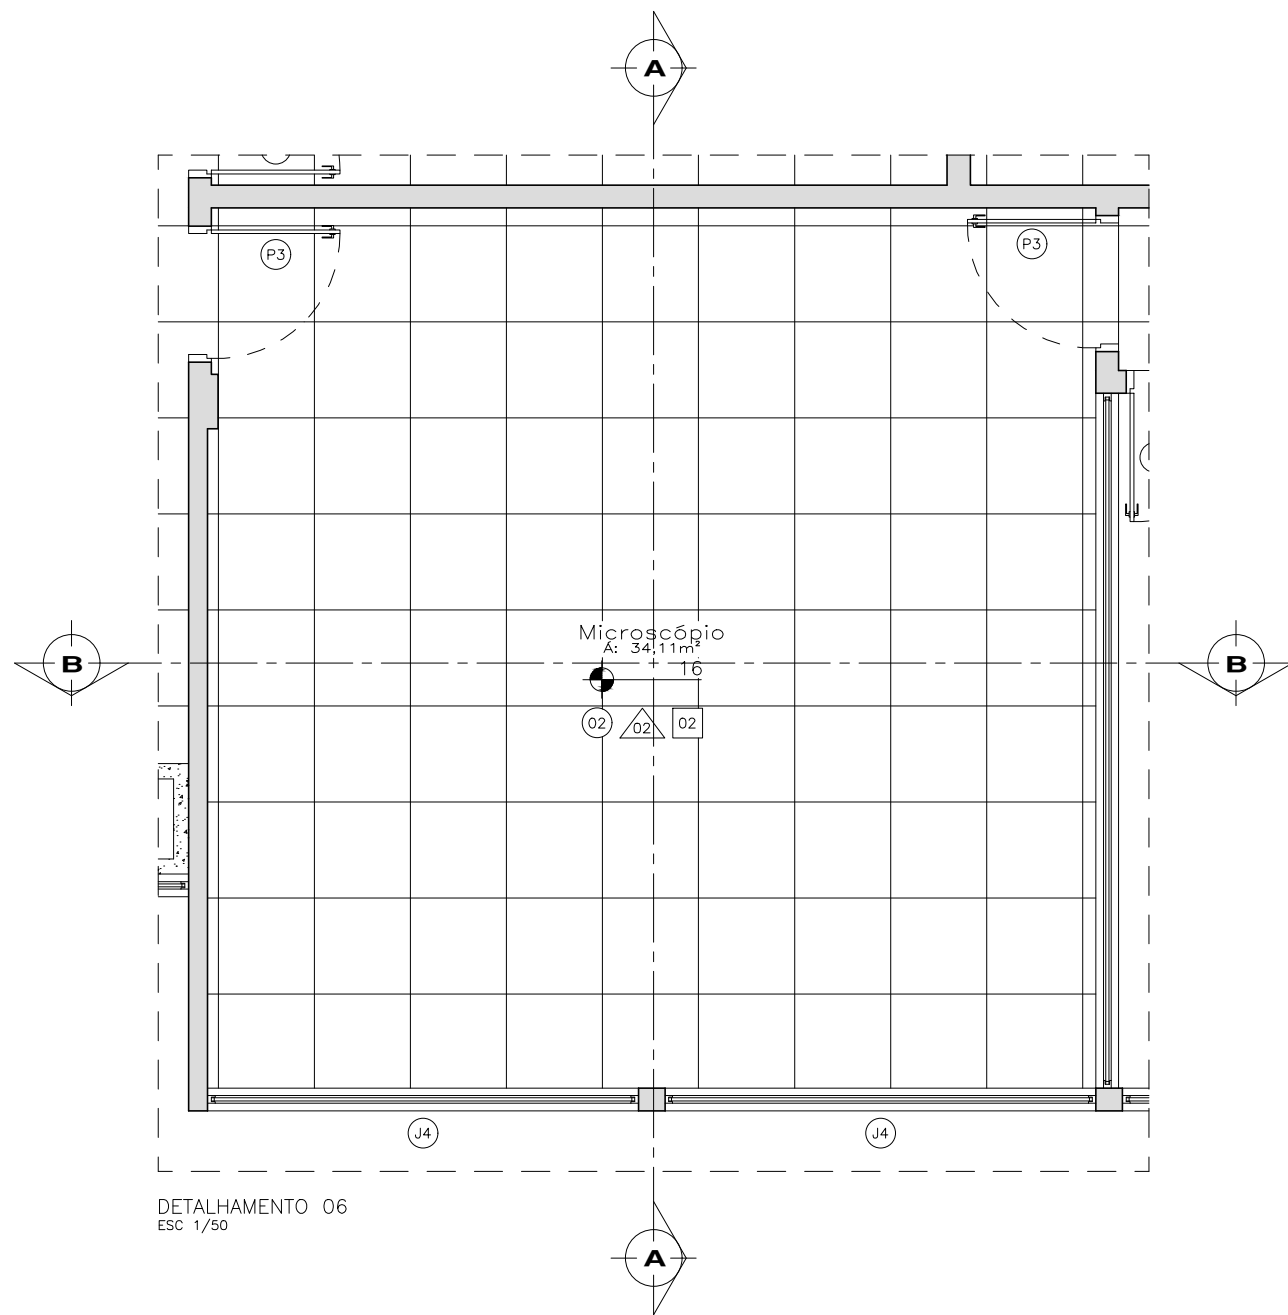

DETALHAMENTO 06  
ESC 1/50

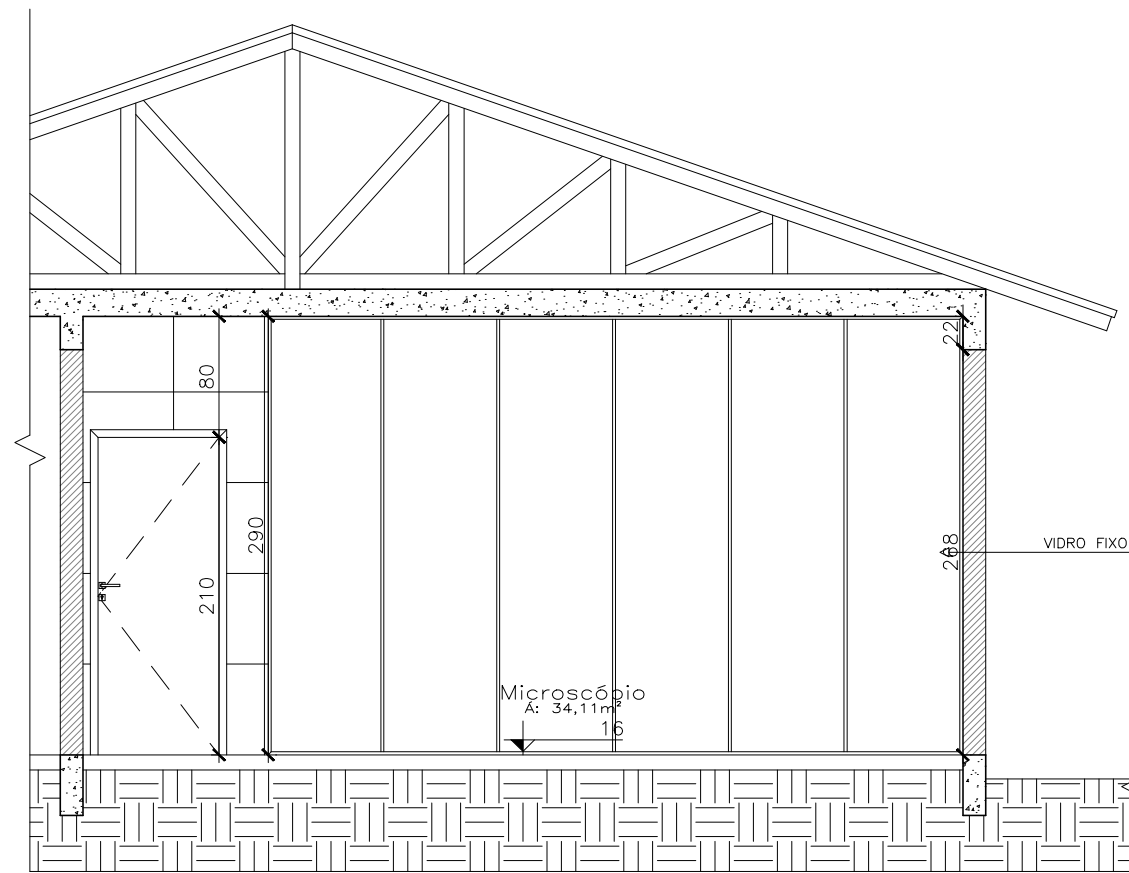

CORTE AA - DET. 06  
ESC 1/50

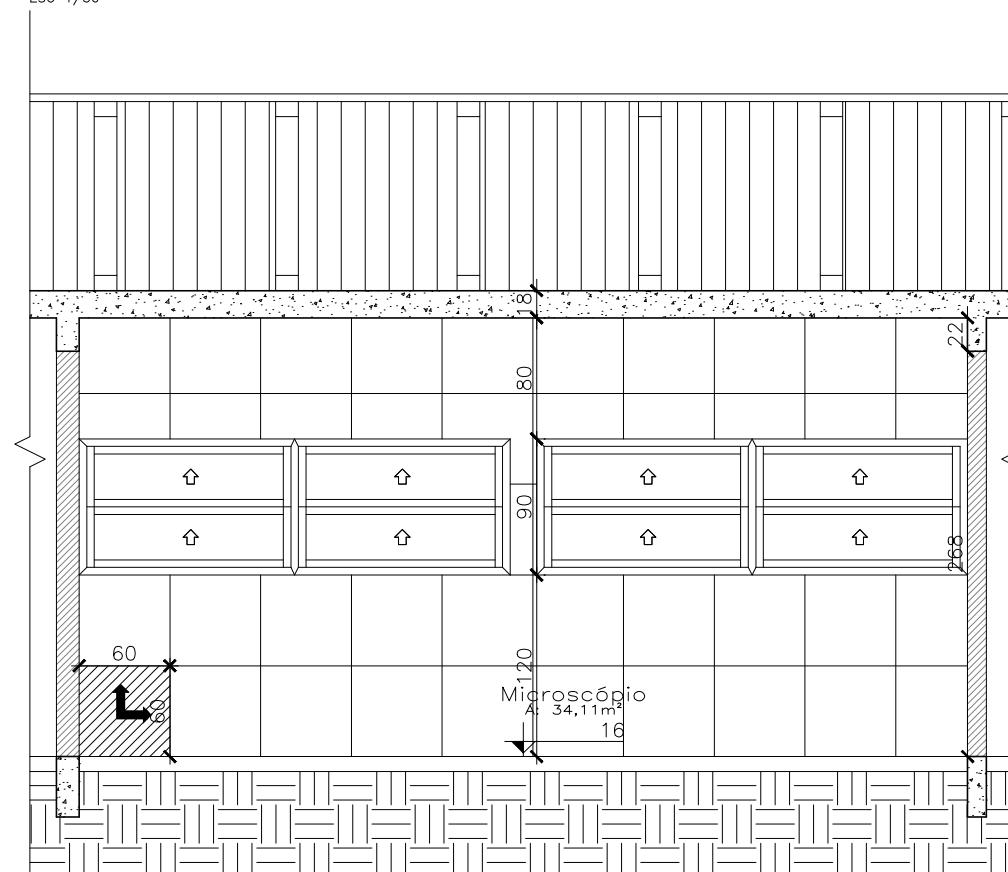


CORTE BB - DET. 06  
ESC 1/50

UNIVERSIDADE DO ESTADO DE SANTA CATARINA -  
UDESC  
CENTRO DE CIÊNCIAS AGROVETERINÁRIAS - CAV


PROJETO LABORATÓRIO DE  
PATOLOGIA ANIMAL  
ETAPA: ENTREGA FINAL  
FOLHA: 09/12

SETOR DE OBRAS  
Data: NOVEMBRO/2023




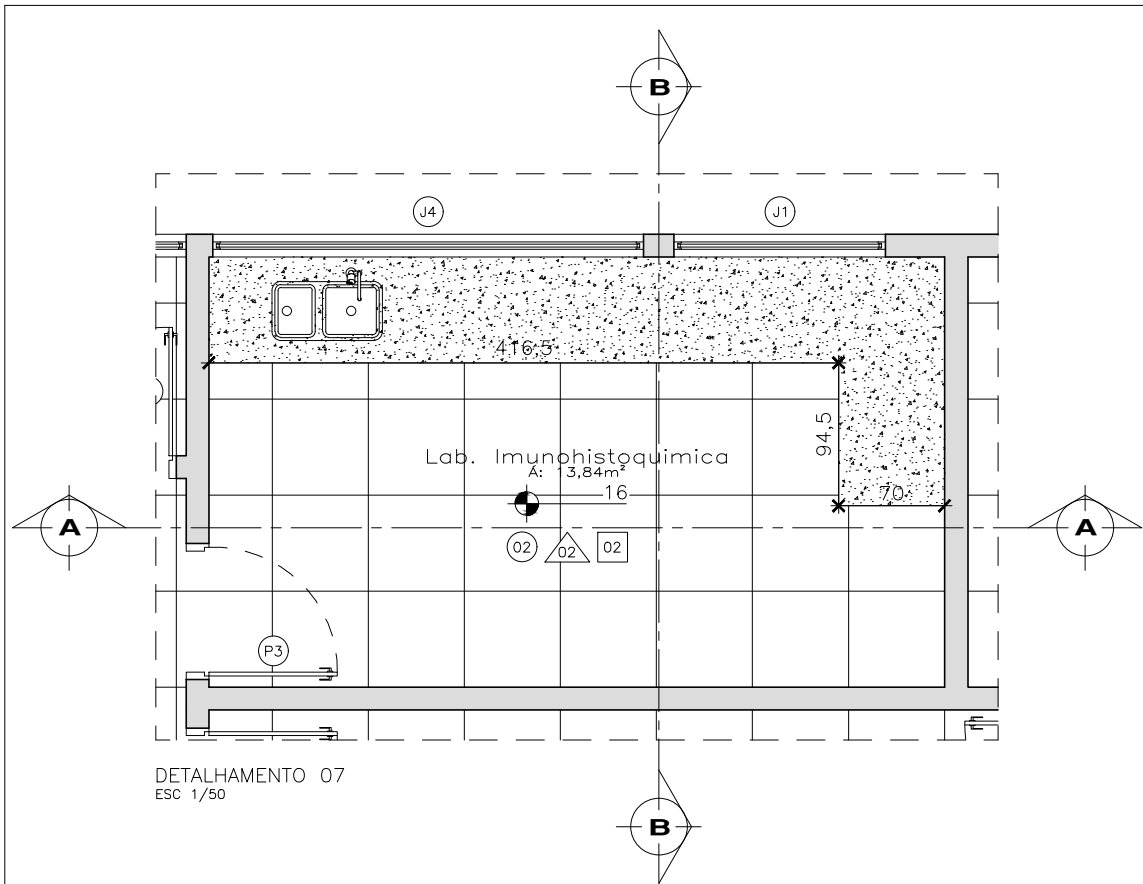

DETALHAMENTO 07  
ESC 1/50

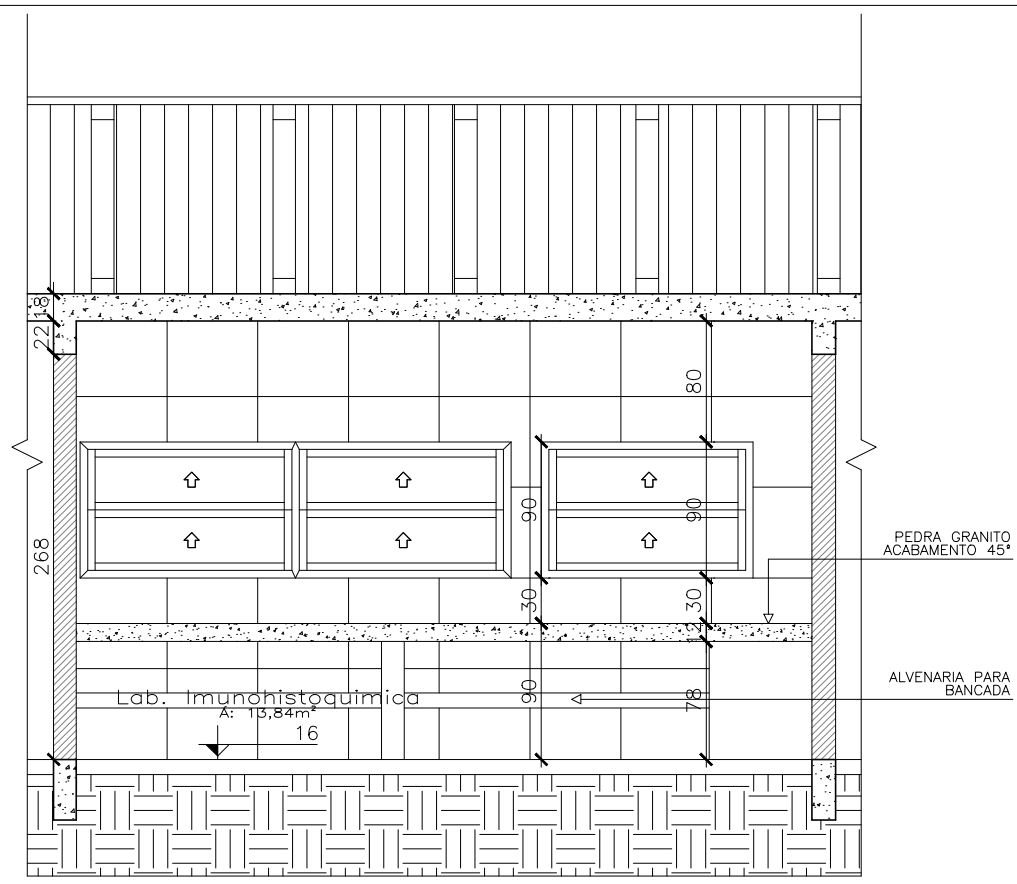

CORTE AA - DET. 07  
ESC 1/50

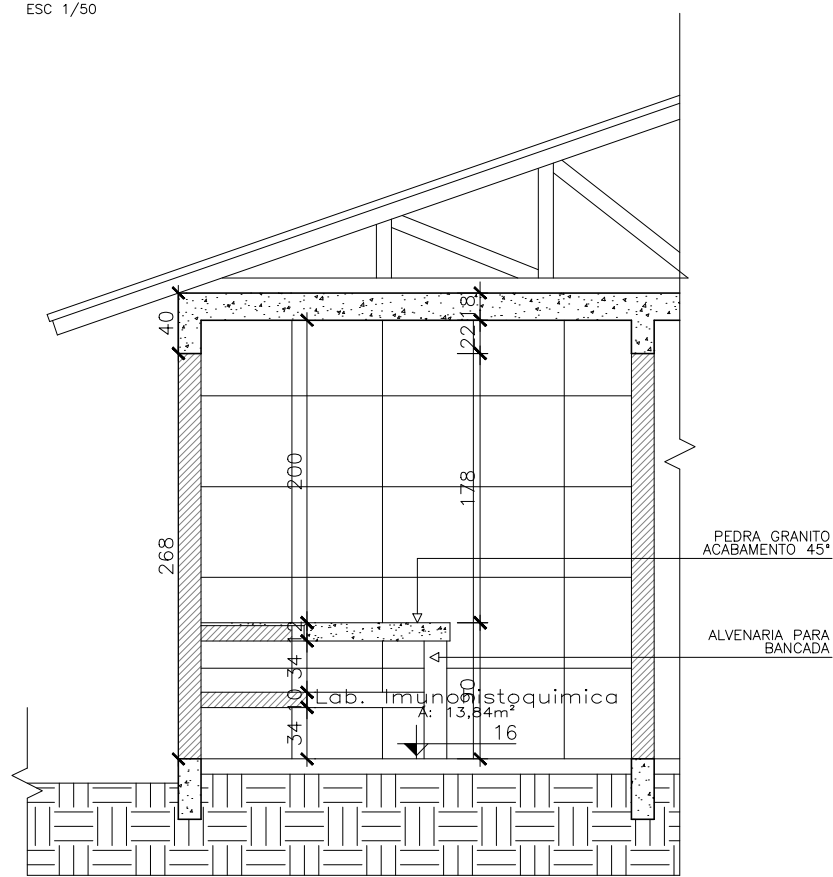



CORTE BB - DET. 07  
ESC 1/50

UNIVERSIDADE DO ESTADO DE SANTA CATARINA -  
UDESC  
CENTRO DE CIÊNCIAS AGROVETERINÁRIAS - CAV


PROJETO LABORATÓRIO DE  
PATOLOGIA ANIMAL  
ETAPA: ENTREGA FINAL  
FOLHA: 10/12

SETOR DE OBRAS  
Data: NOVEMBRO/2023



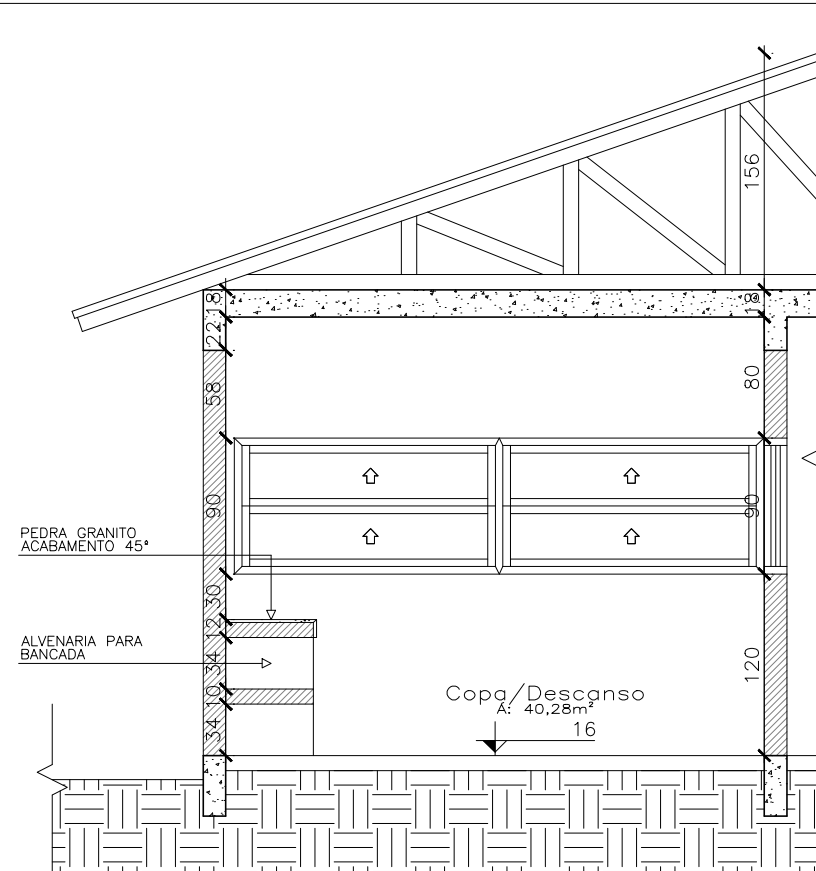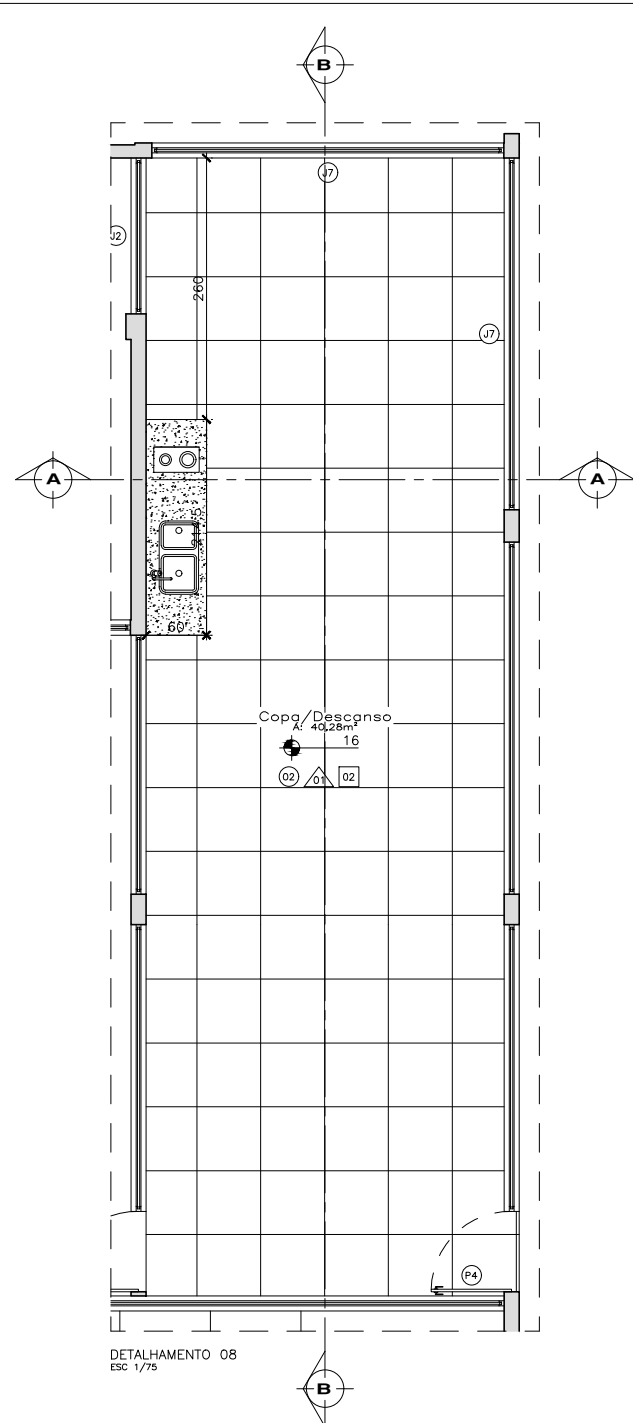

CORTE AA - DET. 08  
ESC 1/50



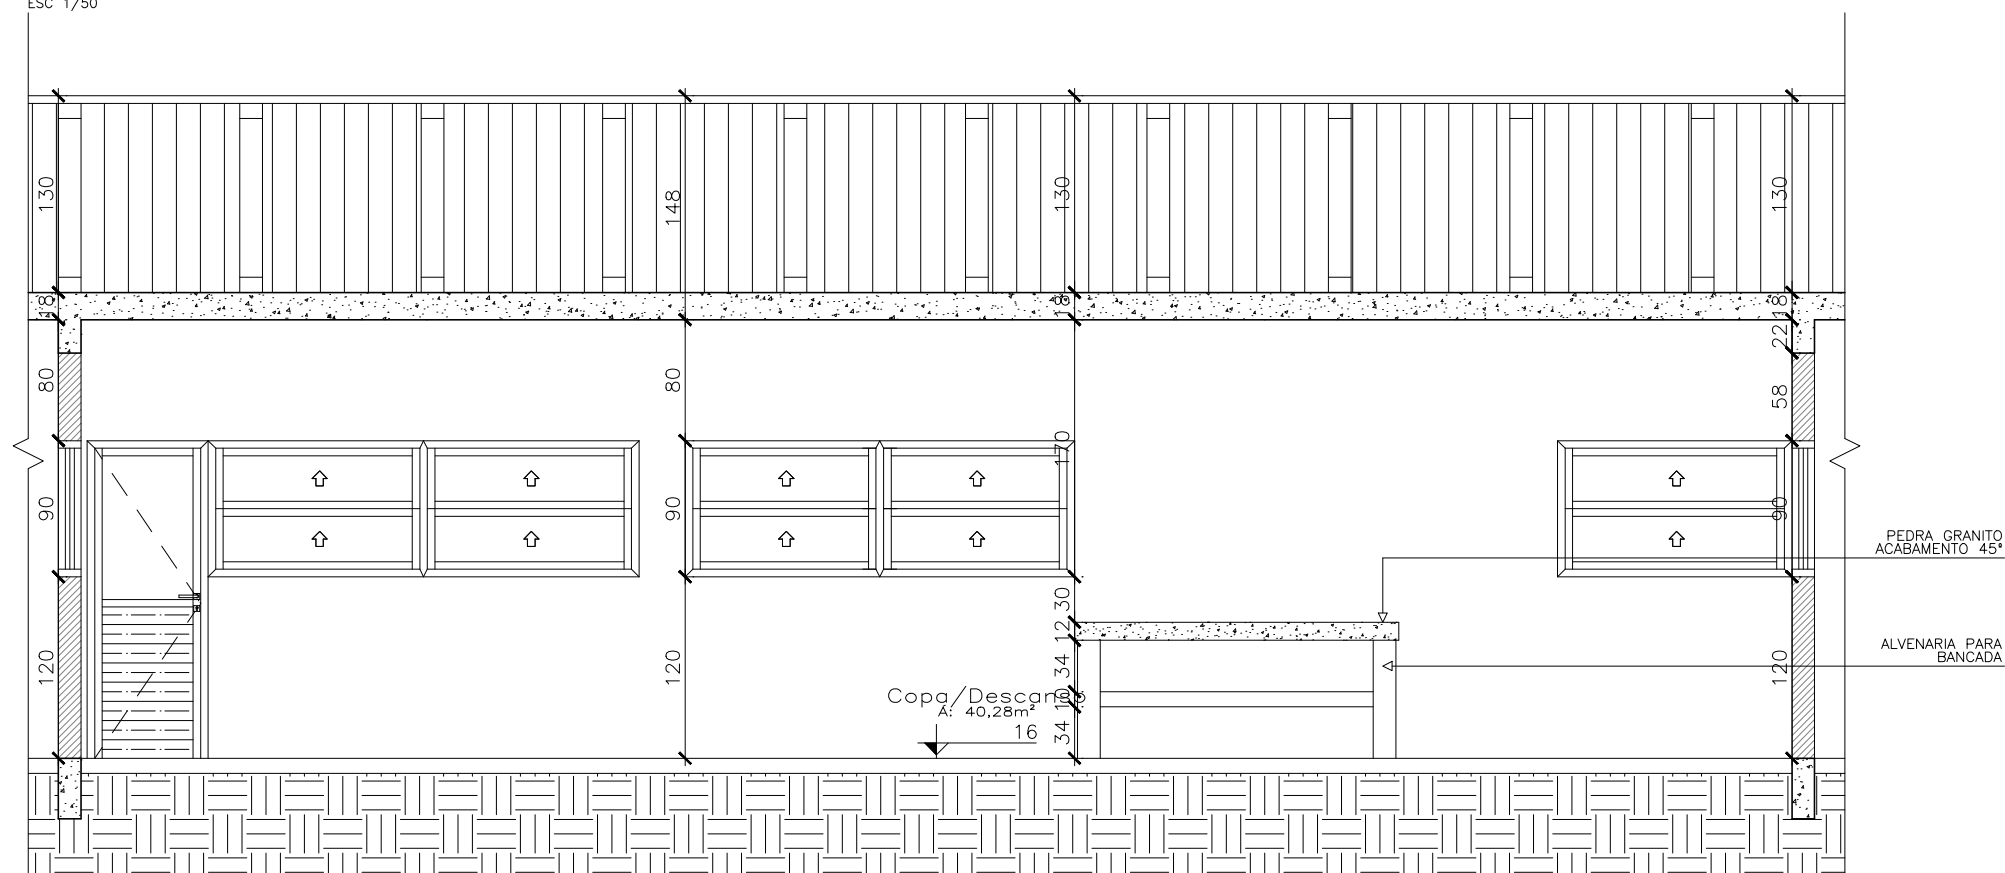


UNIVERSIDADE DO ESTADO DE SANTA CATARINA - UDESC  
CENTRO DE CIÊNCIAS AGROVETERINÁRIAS - CAV

PROJETO LABORATÓRIO DE PATOLOGIA ANIMAL  
ETAPA: ENTREGA FINAL  
FOLHA: 11/12

SETOR DE OBRAS  
Data: NOVEMBRO/2023



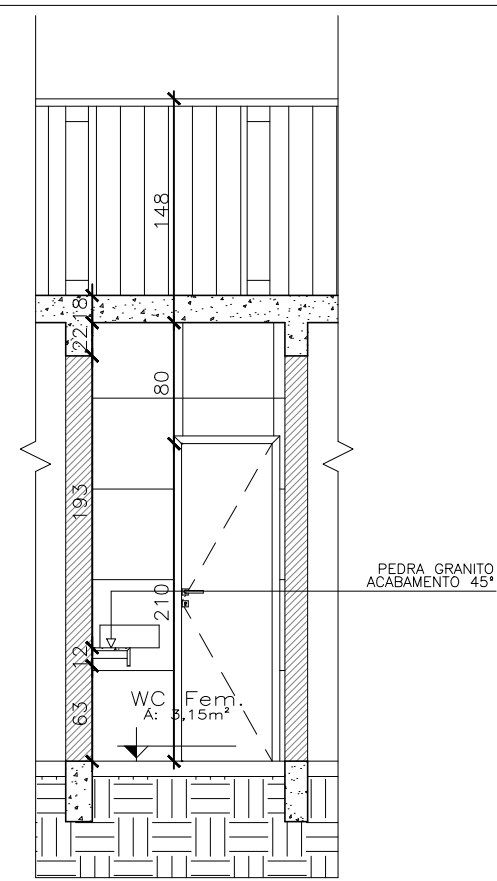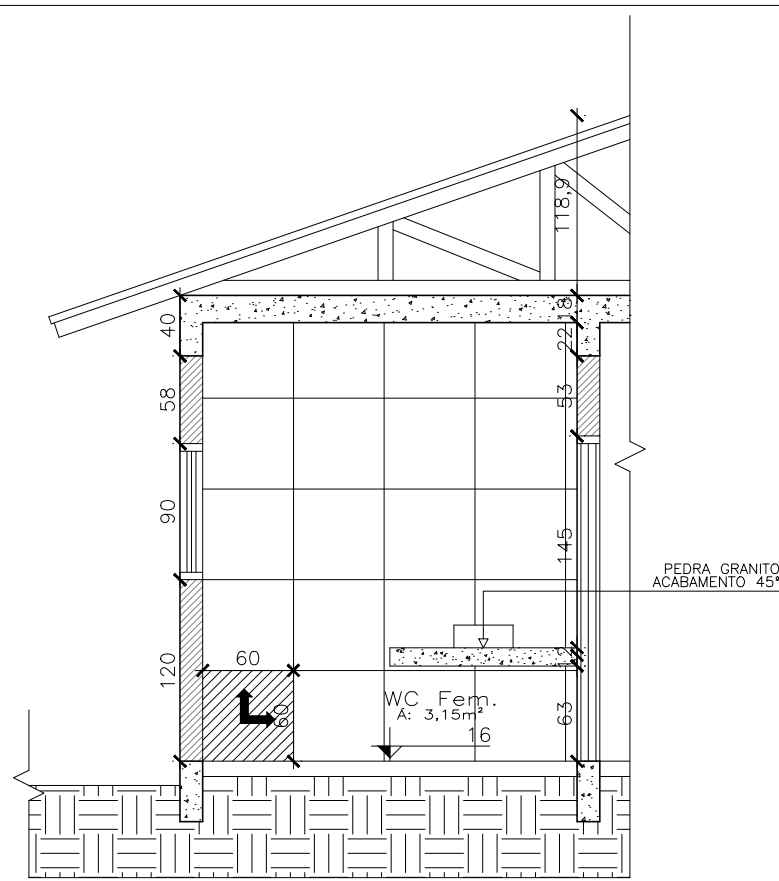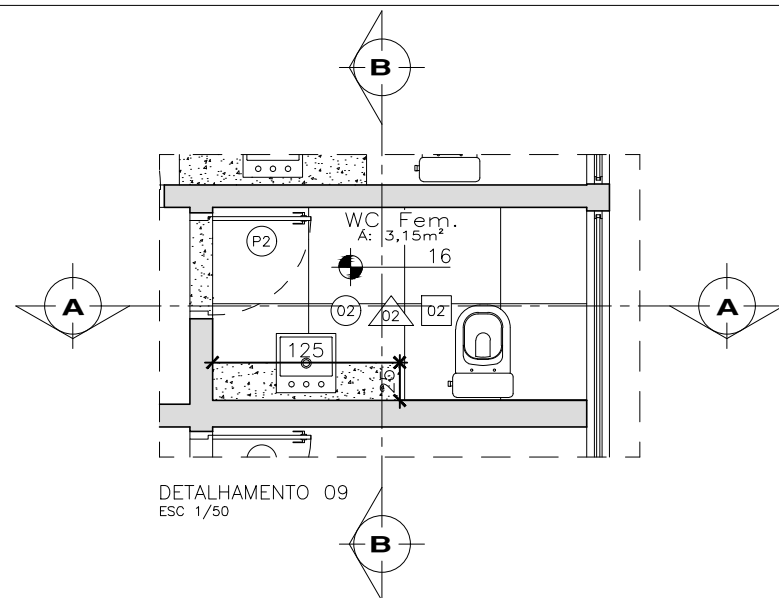



## Assinaturas do documento



Código para verificação: **LHZ40H00**

Este documento foi assinado digitalmente pelos seguintes signatários nas datas indicadas:



**ELIANA DOROTEA PORTO VELHO** (CPF: 799.XXX.009-XX) em 20/10/2025 às 19:35:53

Emitido por: "SGP-e", emitido em 13/07/2018 - 13:48:14 e válido até 13/07/2118 - 13:48:14.

(Assinatura do sistema)

Para verificar a autenticidade desta cópia, acesse o link <https://portal.sgpe.sea.sc.gov.br/portal-externo/conferencia-documento/VURFU0NfMTIwMjJfMDAwNDA0NDRfNDA0NzJfMjAyNV9MSFo0MEgwMA==> ou o site <https://portal.sgpe.sea.sc.gov.br/portal-externo> e informe o processo **UDESC 00040444/2025** e o código **LHZ40H00** ou aponte a câmera para o QR Code presente nesta página para realizar a conferência.