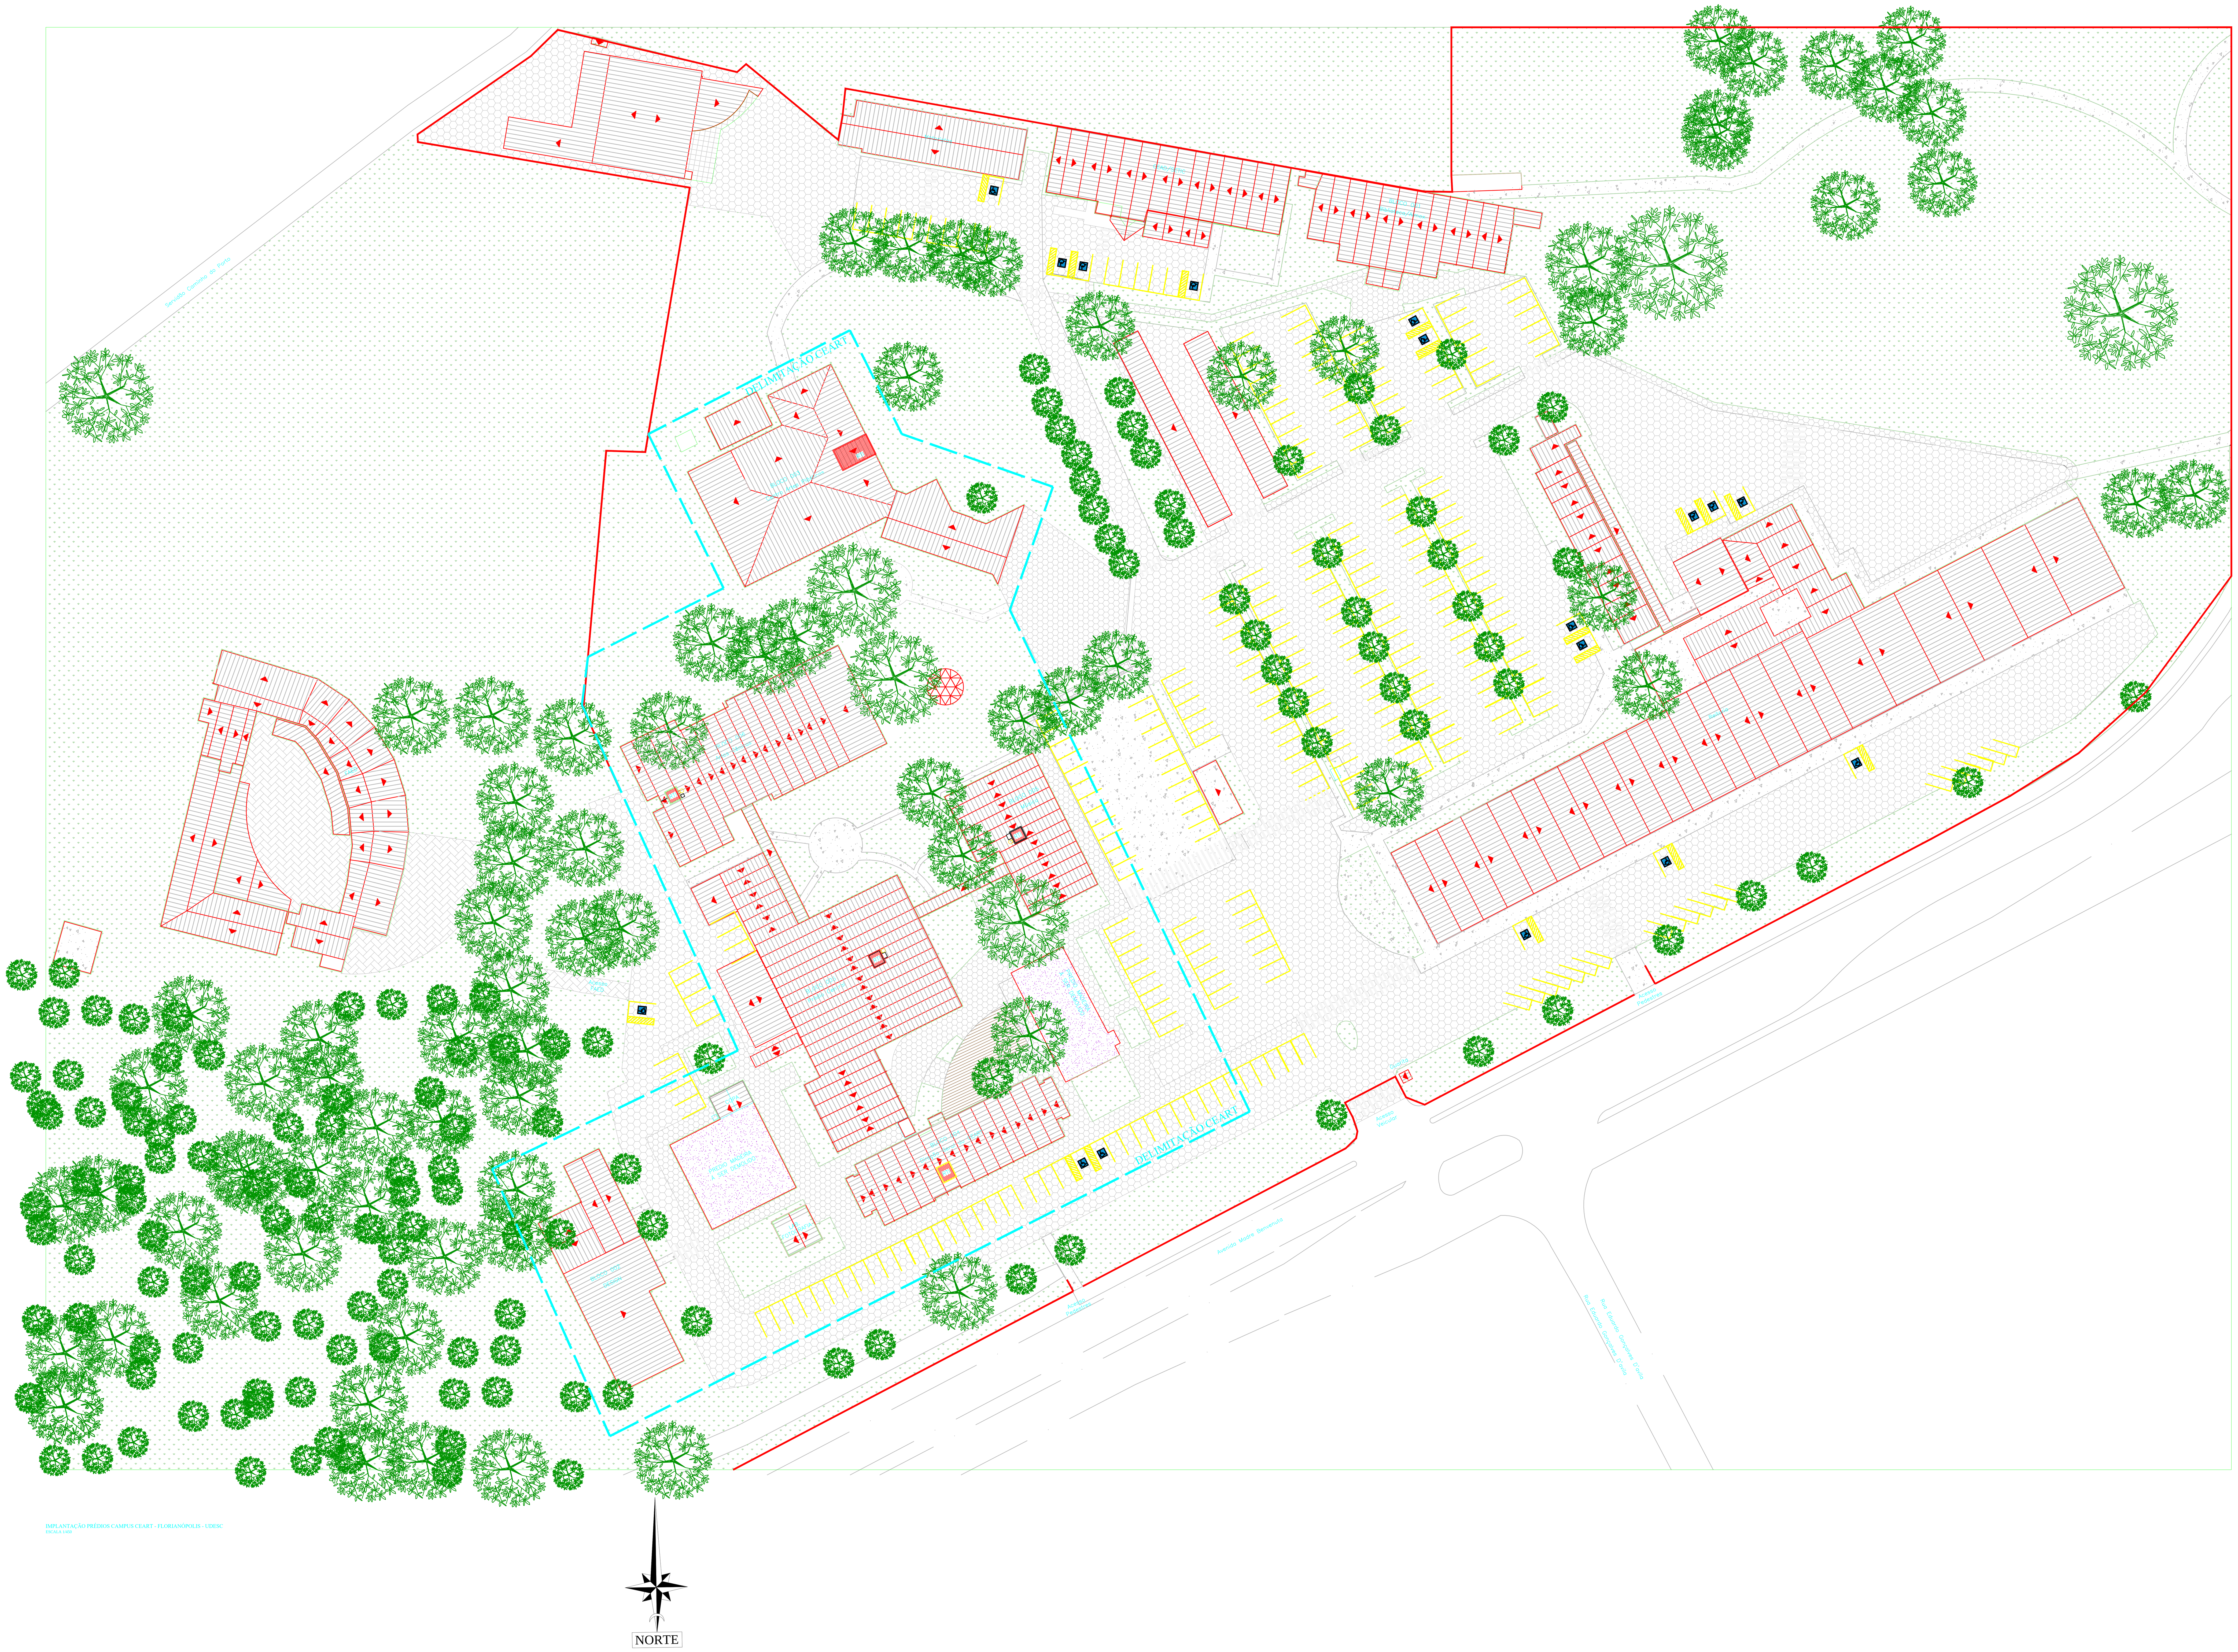

IMPLANTAÇÃO PRÉDIOS CAMPUS CEART - FLORIANÓPOLIS - UDESC
ESCALA 1/650

PLANTA DE LOCALIZAÇÃO

QUADRO DE ÁREAS GERAL
Edificações do CEART - TOTAL: 10.426,53 m²
BLOCO 002 - Design - 606,85 m²
BLOCO 003 - Plásticas - 2.357,00 m²
BLOCO 004 - Direção Geral - 1.080,00 m²
BLOCO 005 - Central e Música (incluindo passarelas) - 4210,68 m²
BLOCO 006 - Artes Cênicas - 2.172,00 m²
ÁREA TOTAL FINAL - 10.426,53 m²

As Vias de acesso para viaturas da Edificação atendem aos quesitos do Art. 6º IN35
I - largura mínima de 6,0 m;
II - suportar viaturas com peso de 25.000 kgf (245.166,25 N) em toda sua extensão;
III - desobstrução em toda a largura;
IV - altura livre mínima de 4,5 m;
V - a via de acesso (interna ao imóvel) deve distar, no máximo, 20 metros da edificação, quando não houver previsão de sistema de hidrantes, e
VI - o portão de acesso (quando houver) deve ter as dimensões mínimas de 4 m de largura e 4,5 m de altura.

OBSERVAÇÕES

1- Detecção automática de incêndio IN 12: Isento conforme item 7 - Edificação E1 com área inferior à 5.000 m2.

2- Plano de Emergência IN31: Isento conforme item 11 - Plano de Emergência Somente para E-5 e E-6.

3 - Será apresentada Brigada de Incêndio conforme IN028/DAT/CBMSC no momento da vistoria de habite-se.

4- A edificação em questão atende a todos os quesitos da IN019/DAT/CBMSC.

5- A edificação em questão está de acordo com todos os quesitos da IN035/DAT/CBMSC.

6 - "Conforme Parágrafo Único do Art. 149, da IN 1 - Parte 1, A definição de parâmetros para análise e vistoria não exime o responsável técnico de adotar todos os critérios previstos em INs e normas complementares para elaboração de projeto e execução dos sistemas e medidas de SCI".

SISTEMAS MÍNIMOS EXIGIDOS	SISTEMAS NESTE PROJETO
■ SISTEMA PREVENTIVO POR EXTINTORES (SPE)	■ SISTEMA PREVENTIVO POR EXTINTORES (SPE)
■ SISTEMA HIDRÁULICO PREVENTIVO (SHP)	■ SISTEMA HIDRÁULICO PREVENTIVO (SHP)
■ INSTALAÇÃO DE GÁS COMBUSTÍVEL (GLP/GN)	■ INSTALAÇÃO DE GÁS COMBUSTÍVEL (GLP/GN)
■ SISTEMA DE SAÍDA DE EMERGÊNCIA (SE)	■ SISTEMA DE SAÍDA DE EMERGÊNCIA (SE)
☐ ELEVADOR DE EMERGÊNCIA (EE)	☐ ELEVADOR DE EMERGÊNCIA (EE)
☐ SISTEMA DE VENTILAÇÃO PARA EXAUSTÃO DE FUMAÇA	☐ SISTEMA DE VENTILAÇÃO PARA EXAUSTÃO DE FUMAÇA
■ PROTEÇÃO ESTRUTURAL CONTRA INCÊNDIO	■ PROTEÇÃO ESTRUTURAL CONTRA INCÊNDIO
■ SISTEMA DE ILUMINAÇÃO DE EMERGÊNCIA (SIE)	■ SISTEMA DE ILUMINAÇÃO DE EMERGÊNCIA (SIE)
■ SISTEMA DE ALARME E DETECÇÃO DE INCÊNDIO (SADI)	■ SISTEMA DE ALARME E DETECÇÃO DE INCÊNDIO (SADI)
■ SINALIZAÇÃO PARA ABANDONO DE LOCAL (SAL)	■ SINALIZAÇÃO PARA ABANDONO DE LOCAL (SAL)
☐ COMPARTIMENTAÇÃO HORIZONTAL E VERTICAL	☐ COMPARTIMENTAÇÃO HORIZONTAL E VERTICAL
☐ CHUVEIROS AUTOMÁTICOS (SPRINKLER)	☐ CHUVEIROS AUTOMÁTICOS (SPRINKLER)
■ MATERIAL DE REVESTIMENTO E ACABAMENTO	■ MATERIAL DE REVESTIMENTO E ACABAMENTO
■ INSTALAÇÃO ELÉTRICA DE BAIXA TENSÃO	■ INSTALAÇÃO ELÉTRICA DE BAIXA TENSÃO
☐ PISCINA DE USO COLETIVO	☐ PISCINA DE USO COLETIVO
☐ CALDEIRAS E VASOS DE PRESSÃO	☐ CALDEIRAS E VASOS DE PRESSÃO
■ ACESSO DE VIATURAS	■ ACESSO DE VIATURAS
■ PROTEÇÃO ESTRUTURAL (TRRF)	■ PROTEÇÃO ESTRUTURAL (TRRF)

Nº:	DATA:	DESCRIÇÃO:	RESPONSÁVEL
1	24.05.2023	Robinson	Emissão inicial.

REVISÕES

UDESC
Universidade do Estado de Santa Catarina

PROPRIETÁRIO: **Universidade do Estado de Santa Catarina**
MUNICÍPIO: FLORIANÓPOLIS, SC
OBRA: CENTRO DE ARTES UDESC
ART
LOCAL: Av. Me. Benvenuta, 1907 - Itacorubi, Florianópolis - SC, 88035-901
TIPO: PROJETO DE PREVENÇÃO A INCÊNDIO
AUTOR DO PROJETO / REGISTRO PROF: DEIDWI F. FIAMONCINI / CREA-SC 116437-6
PROJETO: PROJETO DE PREVENÇÃO A INCÊNDIO
SECRETARIA DE ESTADO DA EDUCAÇÃO
CNPJ. 82.951.328/0001-58
REFERÊNCIA: IMPLANTAÇÃO GERAL

CONFIANZA ENGENHARIA
CONFIANZA ENGENHARIA Eireli ME
CNPJ: 18.036.676/0001-09
CREA SC: 120975-9
Rua Dr. João Colin - Nº 1.285 - Bairro América - Joinville/SC
CEP: 89204-001
engenhariaconfianza@gmail.com - deidwi@yahoo.com.br
TELEFONE: (47) 99773-5501

ÁREA TOTAL DO LEVANTAMENTO: INDICADA
DATA: 14.12.2023
ESCALA DO DESENHO: INDICADA
ARQUIVO: P_PPCI_CEART 01-07

PPCI
01 07