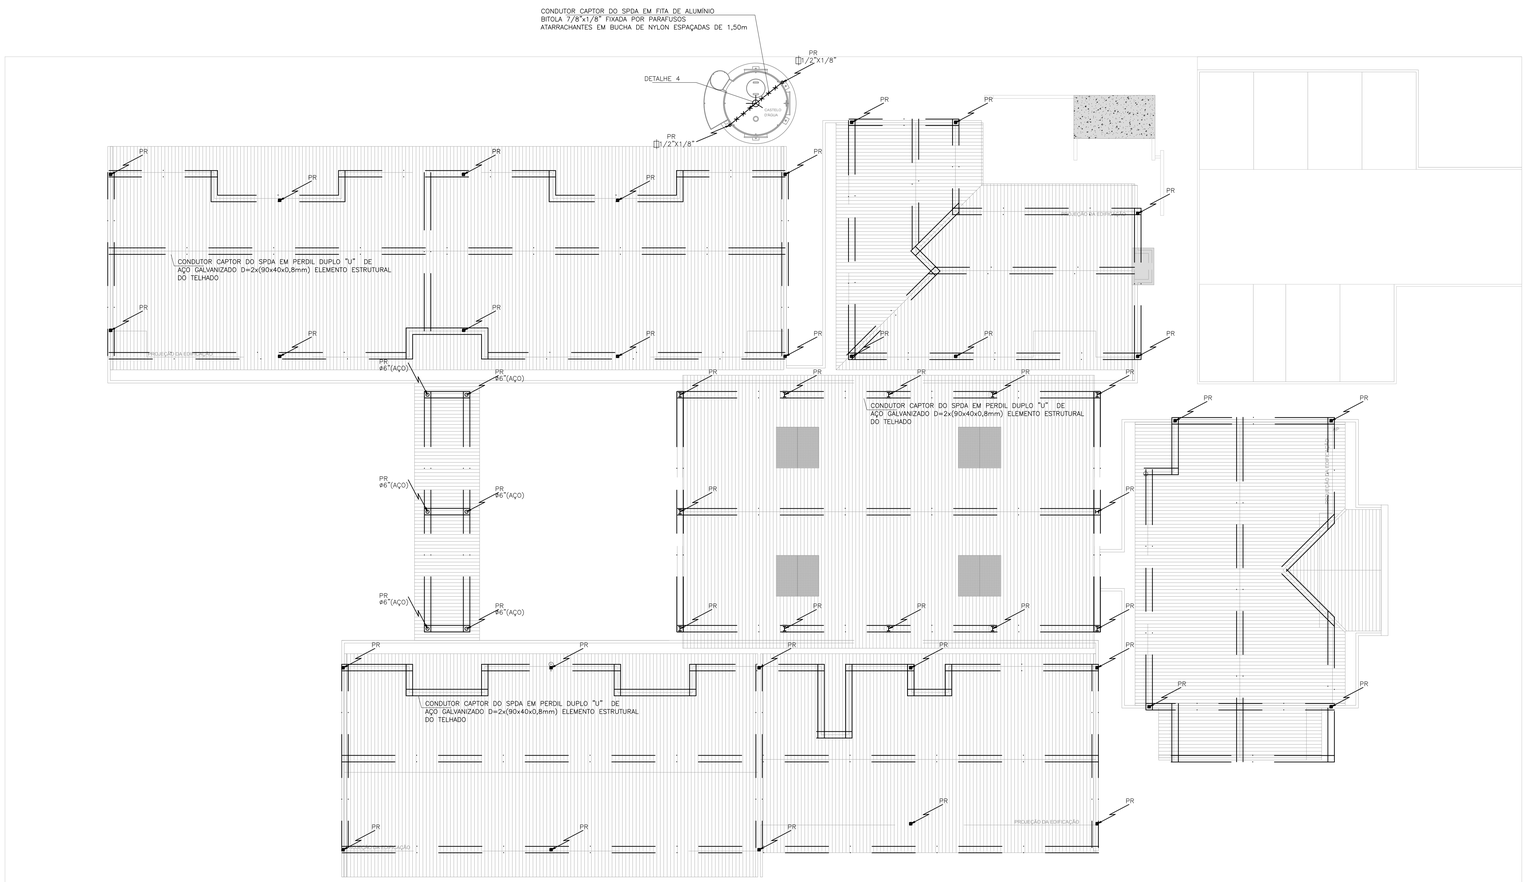

CONDUTOR CAPTOR DO SPDA EM FITA DE ALUMINIO
BITOLA 7/8"x1/8" FIXADA POR PARAFUSOS
ATARRACHANTES EM BUCHA DE NYLON ESPAÇADAS DE 1,50m
DETALHE 4
PR
PR
CONDUTOR CAPTOR DO SPDA EM PERDIL DUPLO "U" DE
AÇO GALVANIZADO D=2x(90x40x0,8mm) ELEMENTO ESTRUTURAL
DO TELHADO
PR
PR
PR