




Detalhe S5
escala 1:25

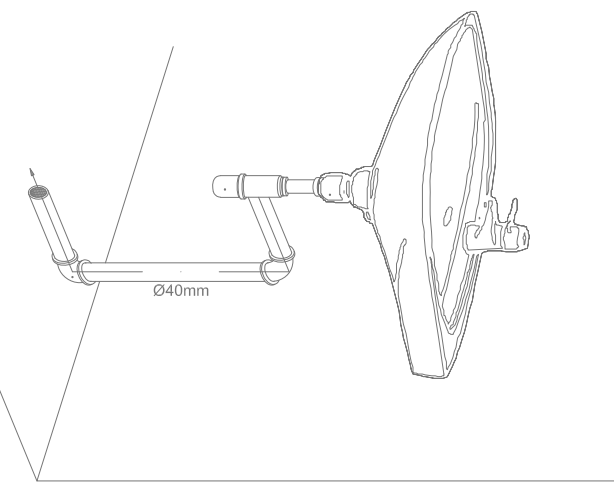


DETALHE ELUCIDATIVO
RAMAL DO LAVATORIO COM SIFÃO
SEM ESCALA

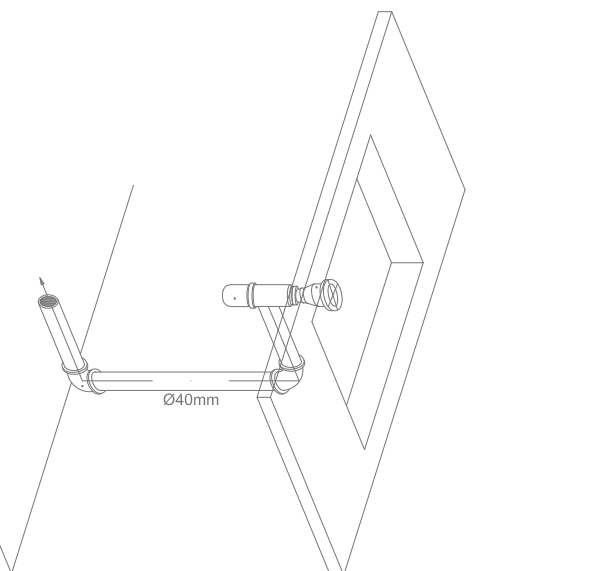

DETALHE ELUCIDATIVO
RAMAL DA PIA DOZINHA COM SIFÃO
SEM ESCALA

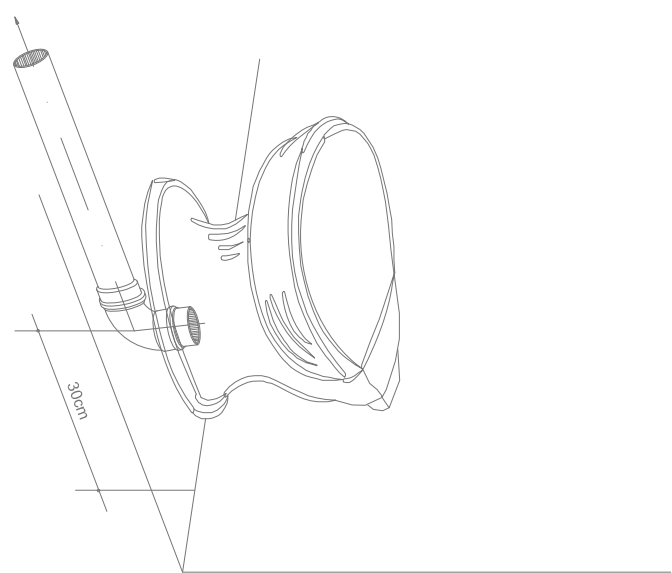


DETALHE ELUCIDATIVO
RAMAL DO VASO SANITÁRIO
SEM ESCALA

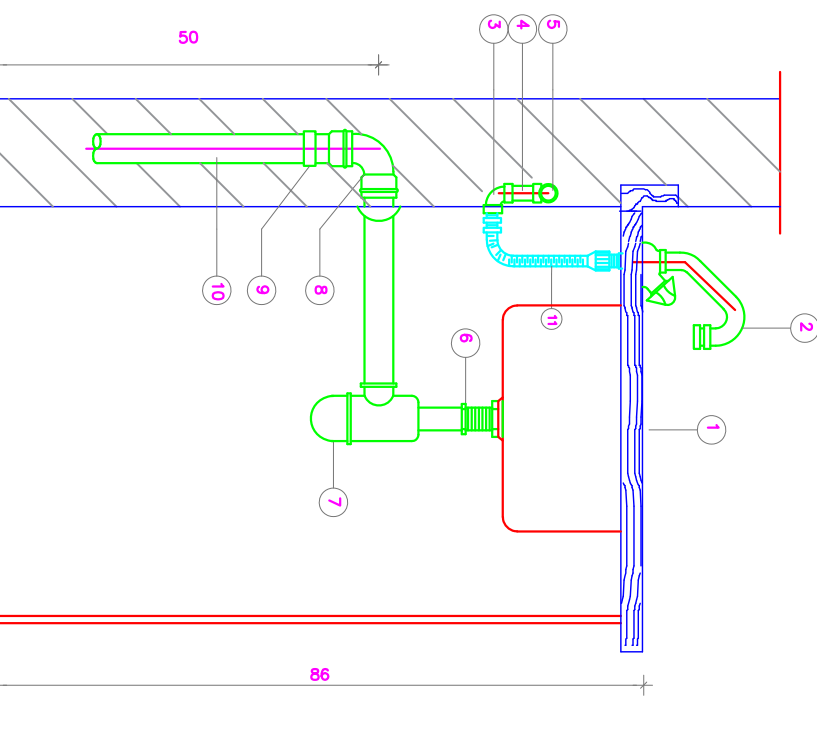

DETALHE DE INSTALAÇÃO DA PIA
S/ESCALA

- RELAÇÃO DO MATERIAL
- 1 - CABA DE AÇO INOX
 - 2 - TORNEIRA DE PRESSÃO CROUADA 1/2"
 - 3 - ADOÇÃO DE PVC SOLDAVEL C/ BUCHA DE LÁTIMO 40x1/2"
 - 4 - TUBO DE PVC SOLDAVEL 40x1/2"

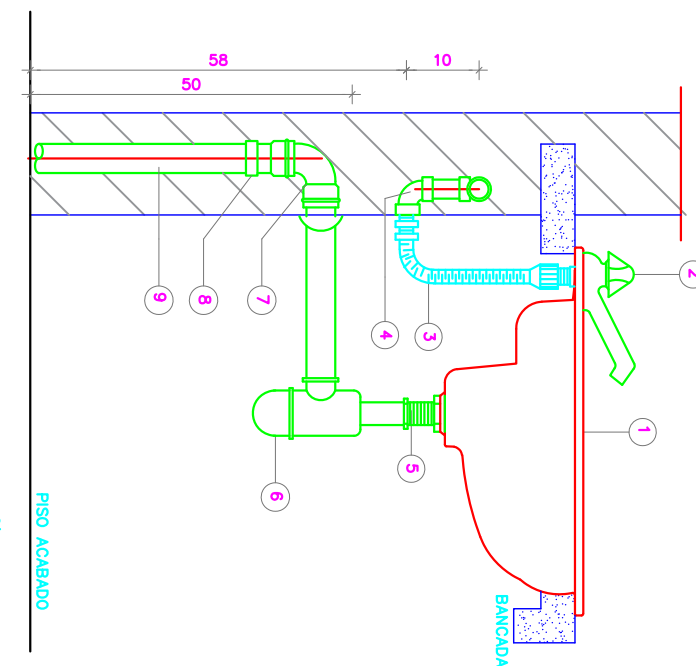

DETALHE DE INSTALAÇÃO DO
LAVATORIO EM BANCADA
S/ESCALA

- RELAÇÃO DO MATERIAL
- 1 - CABA DE AÇO INOX
 - 2 - TORNEIRA DE PRESSÃO CROUADA 1/2"
 - 3 - TUBO DE PVC SOLDAVEL C/ BUCHA DE LÁTIMO 40x1/2"
 - 4 - TUBO DE PVC SOLDAVEL 40x1/2"

- NOTAS PARA ESGOTO
- 1- TUBULAÇÃO COM DIÂMETROS INDICADOS
 - 2- TUBOS COM DIÂMETRO DE 40mm, 50mm E 75mm, I=2%
 - 3- TUBOS COM DIÂMETRO DE 100mm, 150mm E 200mm, I=1%
 - 4- AS TUBULAÇÕES DE ESGOTO SERÃO EXECUTADAS EM PVC (PREFERENCIALMENTE DA MARCA TIGRE) UTILIZANDO-SE PVC SOLDÁVEL NOS RAMAIS DE DESCARGA E PVC COM PONTA, BOLSA E ANEL NAS DEMAIS LINHAS
 - 5- POR NORMA, NÃO SE DEVE JUNTAR A REDE DE ÁGUAS PLUVIAIS A DE ESGOTOS
 - 6- NO CROQUI AS SETAS INDICAM NO CAMINHO ADOPTADO DO TUBO MAIOR PARA O MENOR, NÃO SIGNIFICANDO FLUXO, QUE POR SUA VEZ É INDICADO NOS DETALHES.

Associação dos Municípios do Acre					
CEP 69.915-000 Fone: (068) 2106-3800 E-mail: amac@amac.gov.br					
MINISTÉRIO DA DEFESA		ANO		FOLHA	
PC N		2018 SAN.		4/5	
Programa Cidades Nere					
CONVENIENTE		LOCAL		ÁREAS	
PREFEITURA MUNICIPAL DE JORÃO		RUA MINISTRO LUIZ GALVÃO, S/Nº		JORDÃO - ACRE	
OBRA		CONSTRUÇÃO		D	
CONSTRUÇÃO DE MERCADO MUNICIPAL		71.50 m²		E	
DETALHES					
AUTOR		DES.		DATA	
ENR. VACIMAR COSTA DE ANDRADE		ELIUNO RODRIGUES		02/06/2019	
PREFEITO MUNICIPAL		DIN.		METRO	
V		S		H	
O		I		I	
AUTOR		ESC.		INDICADA	
Vitorino Costa de Andrade		I		I	