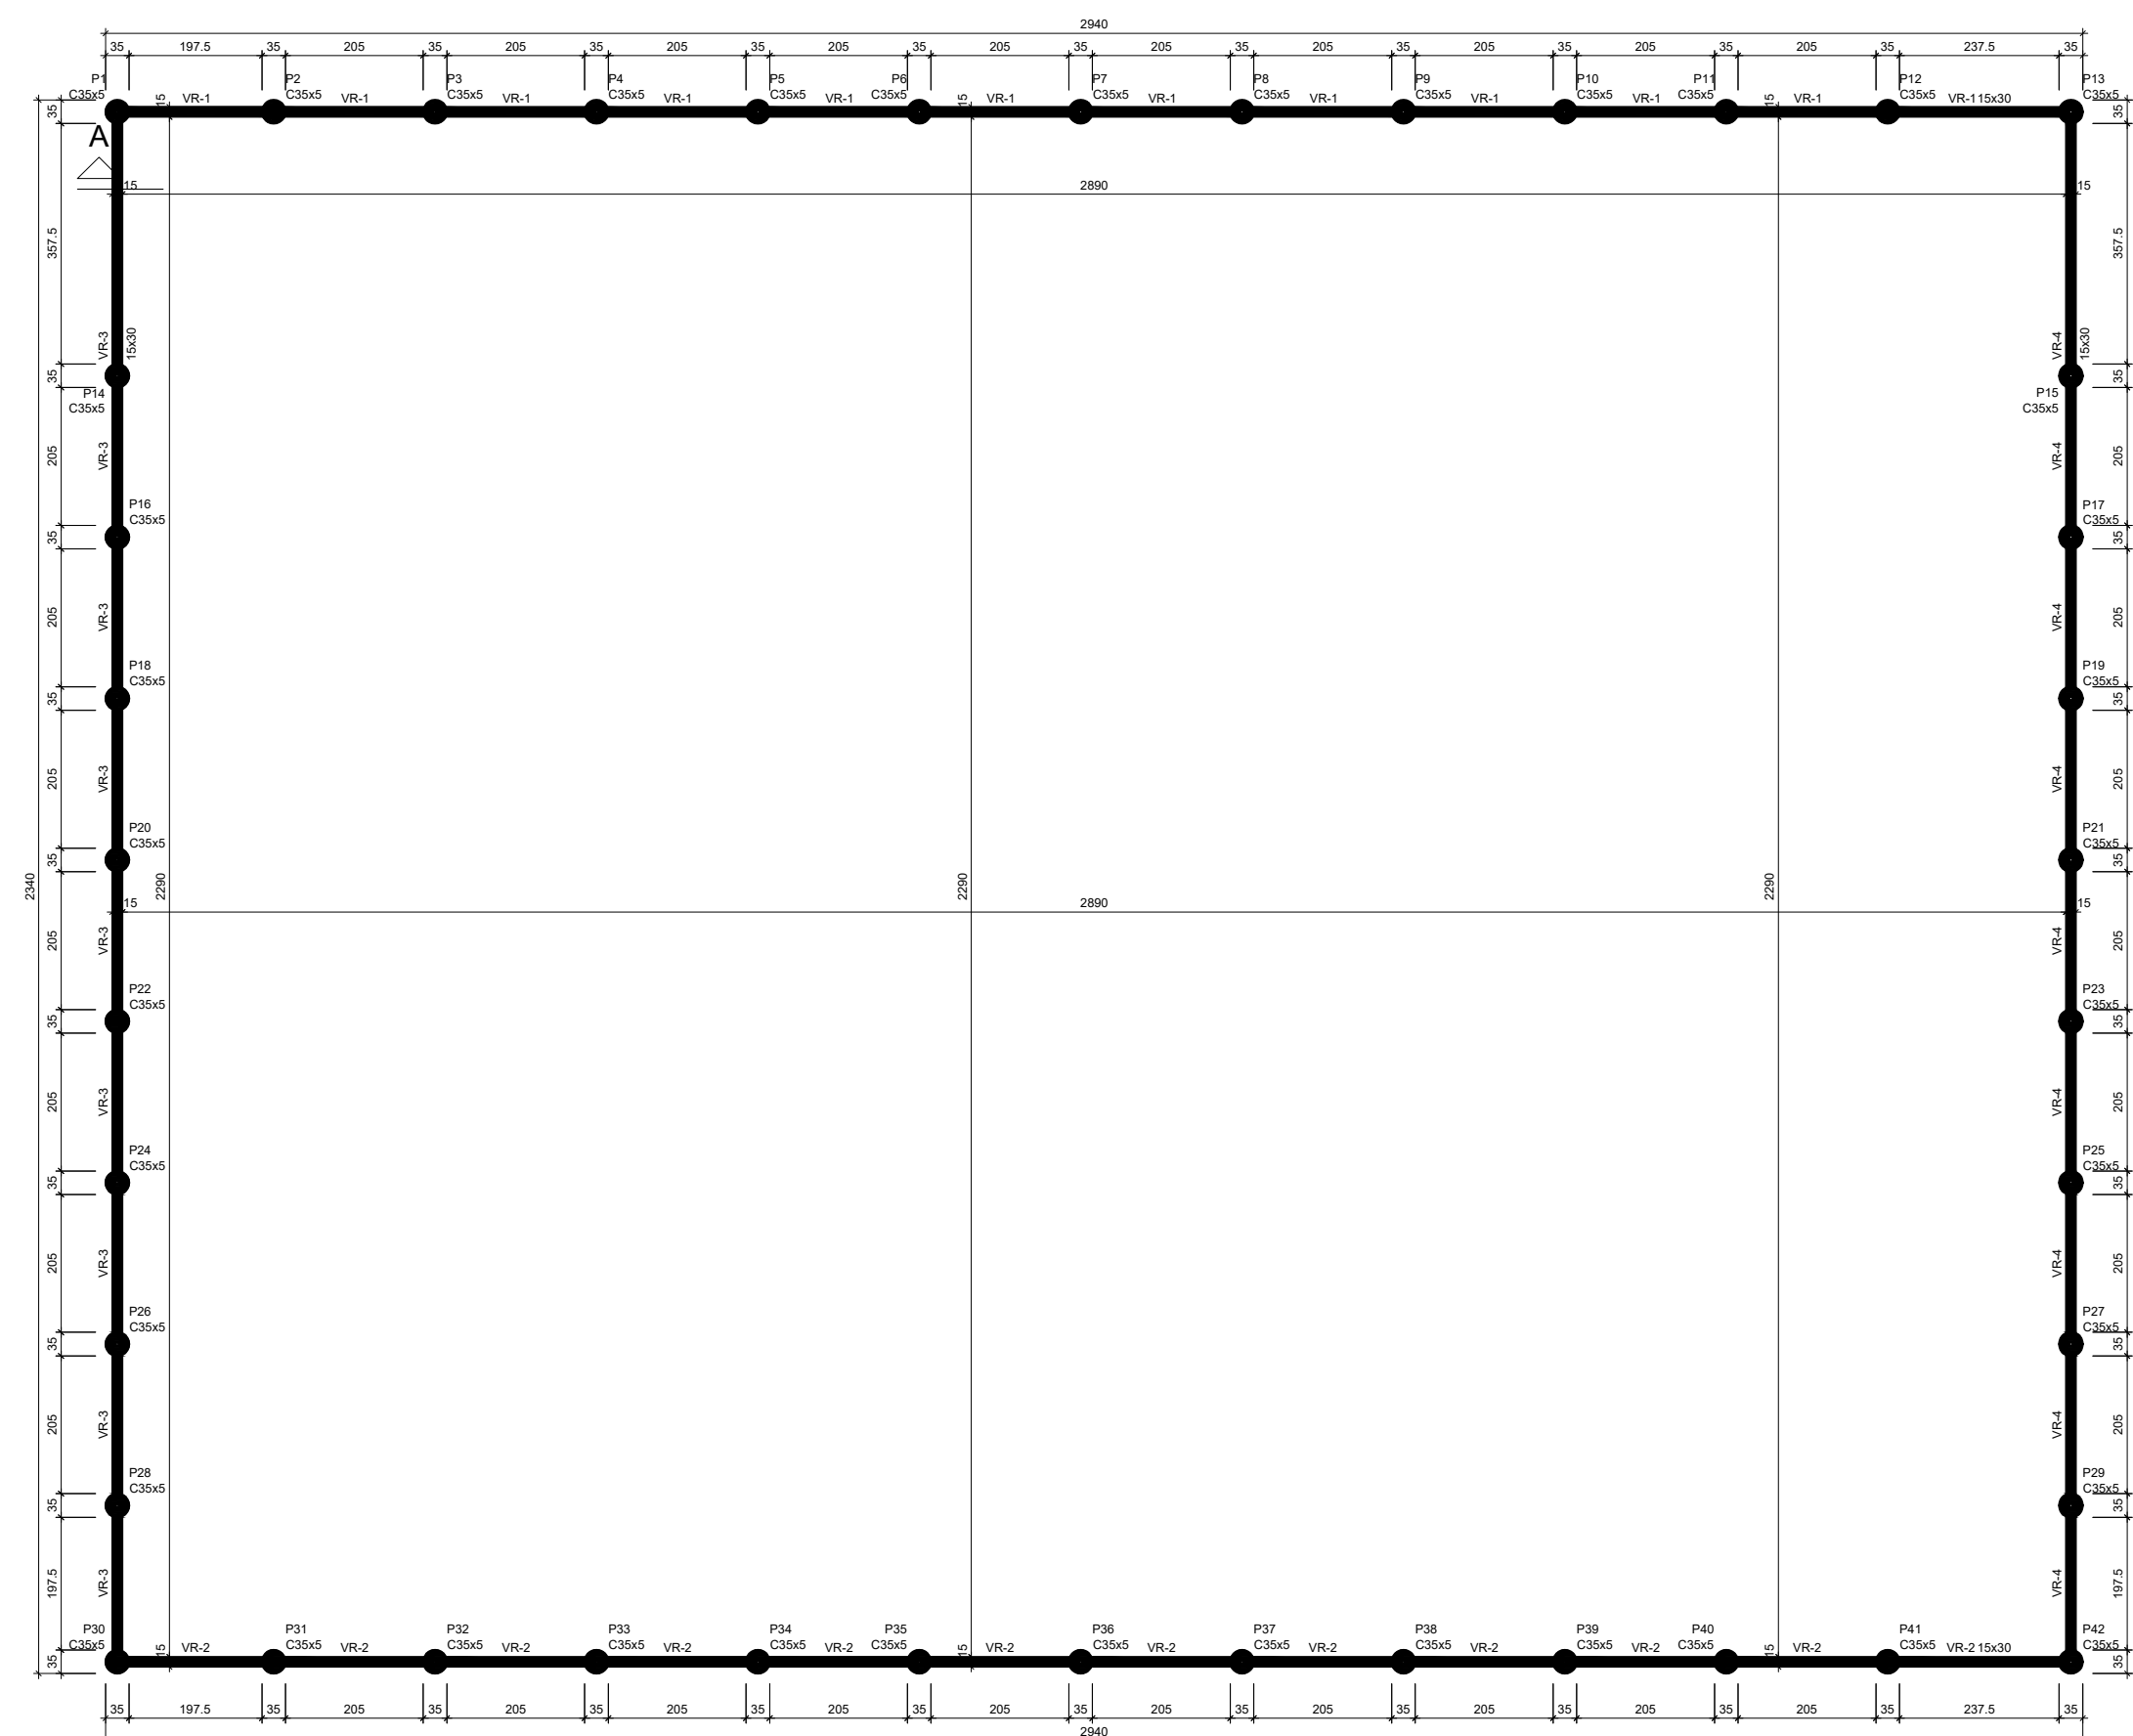


Forma do pavimento Baldrames (Nível 0)





Forma do pavimento Respaldo (Nível 240)

Vigens			
Nome	Seção (cm)	Elevação (cm)	Nível (cm)
VB1	15x30	0	0
VB2	15x30	0	0
VB3	15x30	0	0
VB4	15x30	0	0

Muros			
Nome	Seção (cm)	Elevação (cm)	Nível (cm)
P1	Cir: 35x5	0	0
P2	Cir: 35x5	0	0
P3	Cir: 35x5	0	0
P4	Cir: 35x5	0	0
P5	Cir: 35x5	0	0
P6	Cir: 35x5	0	0
P7	Cir: 35x5	0	0
P8	Cir: 35x5	0	0
P9	Cir: 35x5	0	0
P10	Cir: 35x5	0	0
P11	Cir: 35x5	0	0
P12	Cir: 35x5	0	0
P13	Cir: 35x5	0	0
P14	Cir: 35x5	0	0
P15	Cir: 35x5	0	0
P16	Cir: 35x5	0	0
P17	Cir: 35x5	0	0
P18	Cir: 35x5	0	0
P19	Cir: 35x5	0	0
P20	Cir: 35x5	0	0
P21	Cir: 35x5	0	0
P22	Cir: 35x5	0	0
P23	Cir: 35x5	0	0
P24	Cir: 35x5	0	0
P25	Cir: 35x5	0	0
P26	Cir: 35x5	0	0
P27	Cir: 35x5	0	0
P28	Cir: 35x5	0	0
P29	Cir: 35x5	0	0
P30	Cir: 35x5	0	0
P31	Cir: 35x5	0	0
P32	Cir: 35x5	0	0
P33	Cir: 35x5	0	0
P34	Cir: 35x5	0	0
P35	Cir: 35x5	0	0
P36	Cir: 35x5	0	0
P37	Cir: 35x5	0	0
P38	Cir: 35x5	0	0
P39	Cir: 35x5	0	0
P40	Cir: 35x5	0	0
P41	Cir: 35x5	0	0
P42	Cir: 35x5	0	0

Legenda dos pilares	
	Pilar que passa


Legenda das vigas e paredes			
	Viga		

Características dos materiais			
fck (kgf/cm <sup>2</sup> )	Ecs (kgf/cm <sup>2</sup> )	fst (kgf/cm <sup>2</sup> )	Absorimento (cm)
300	268364	29	5,00

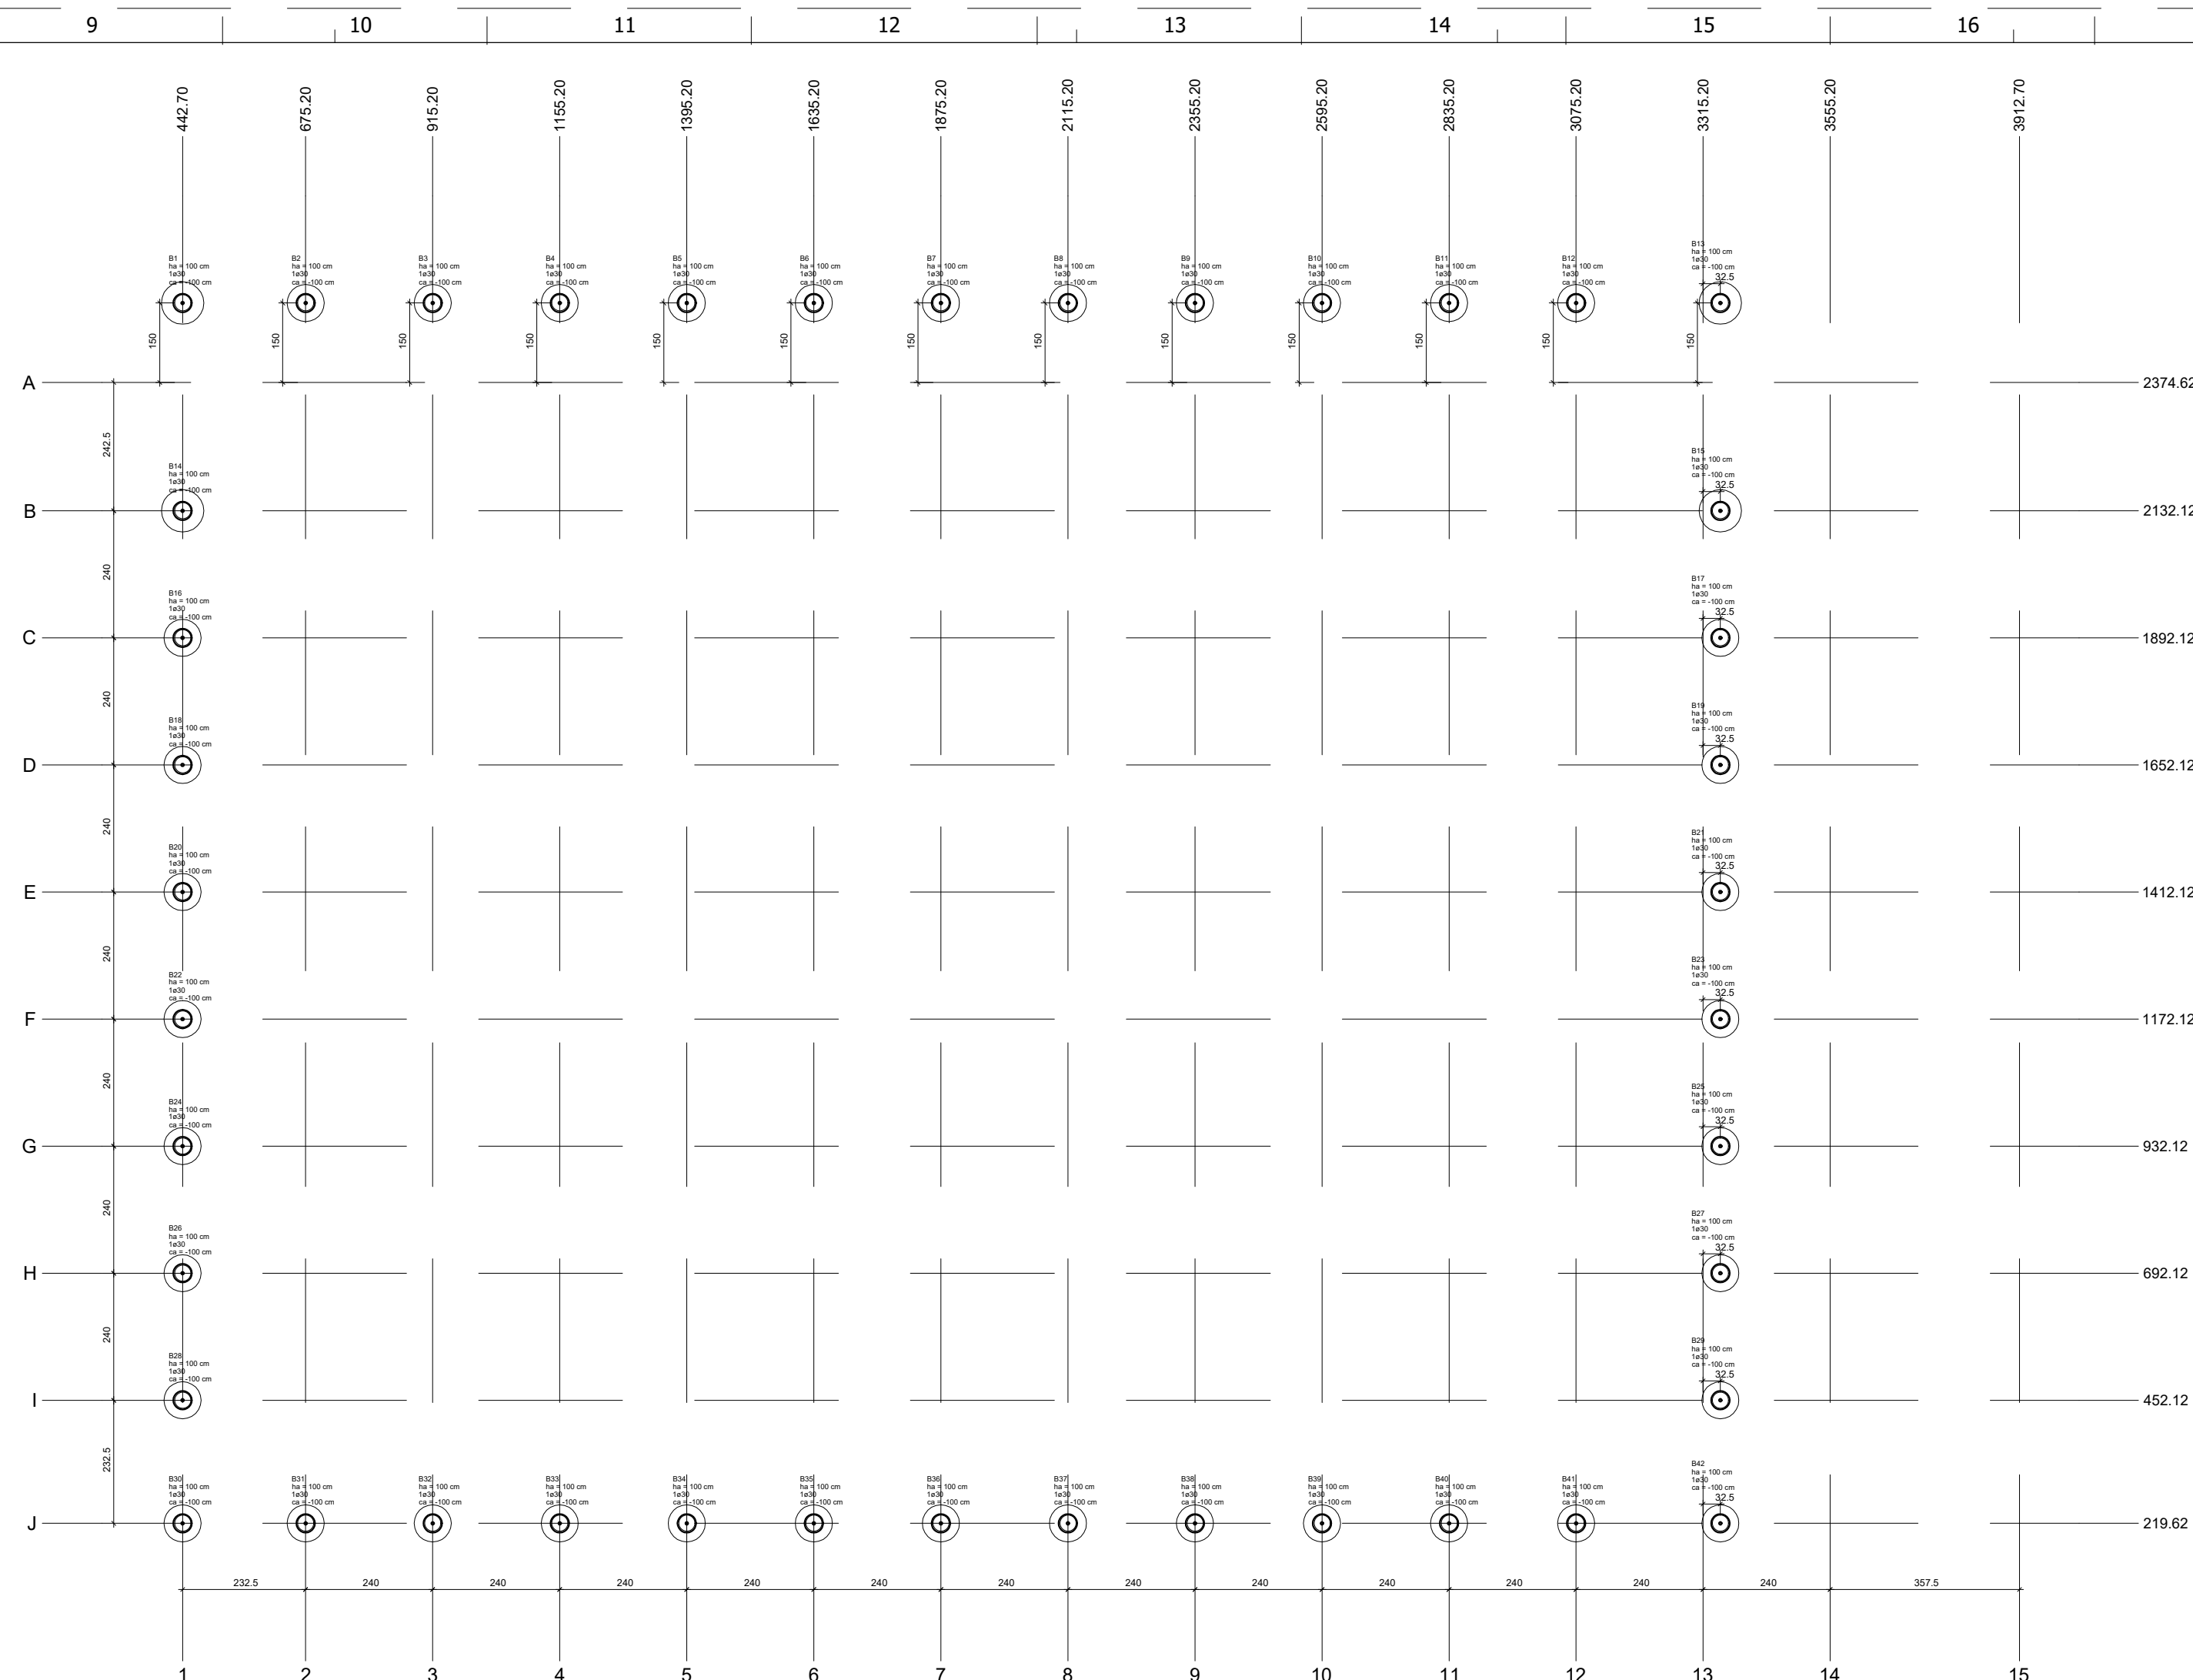
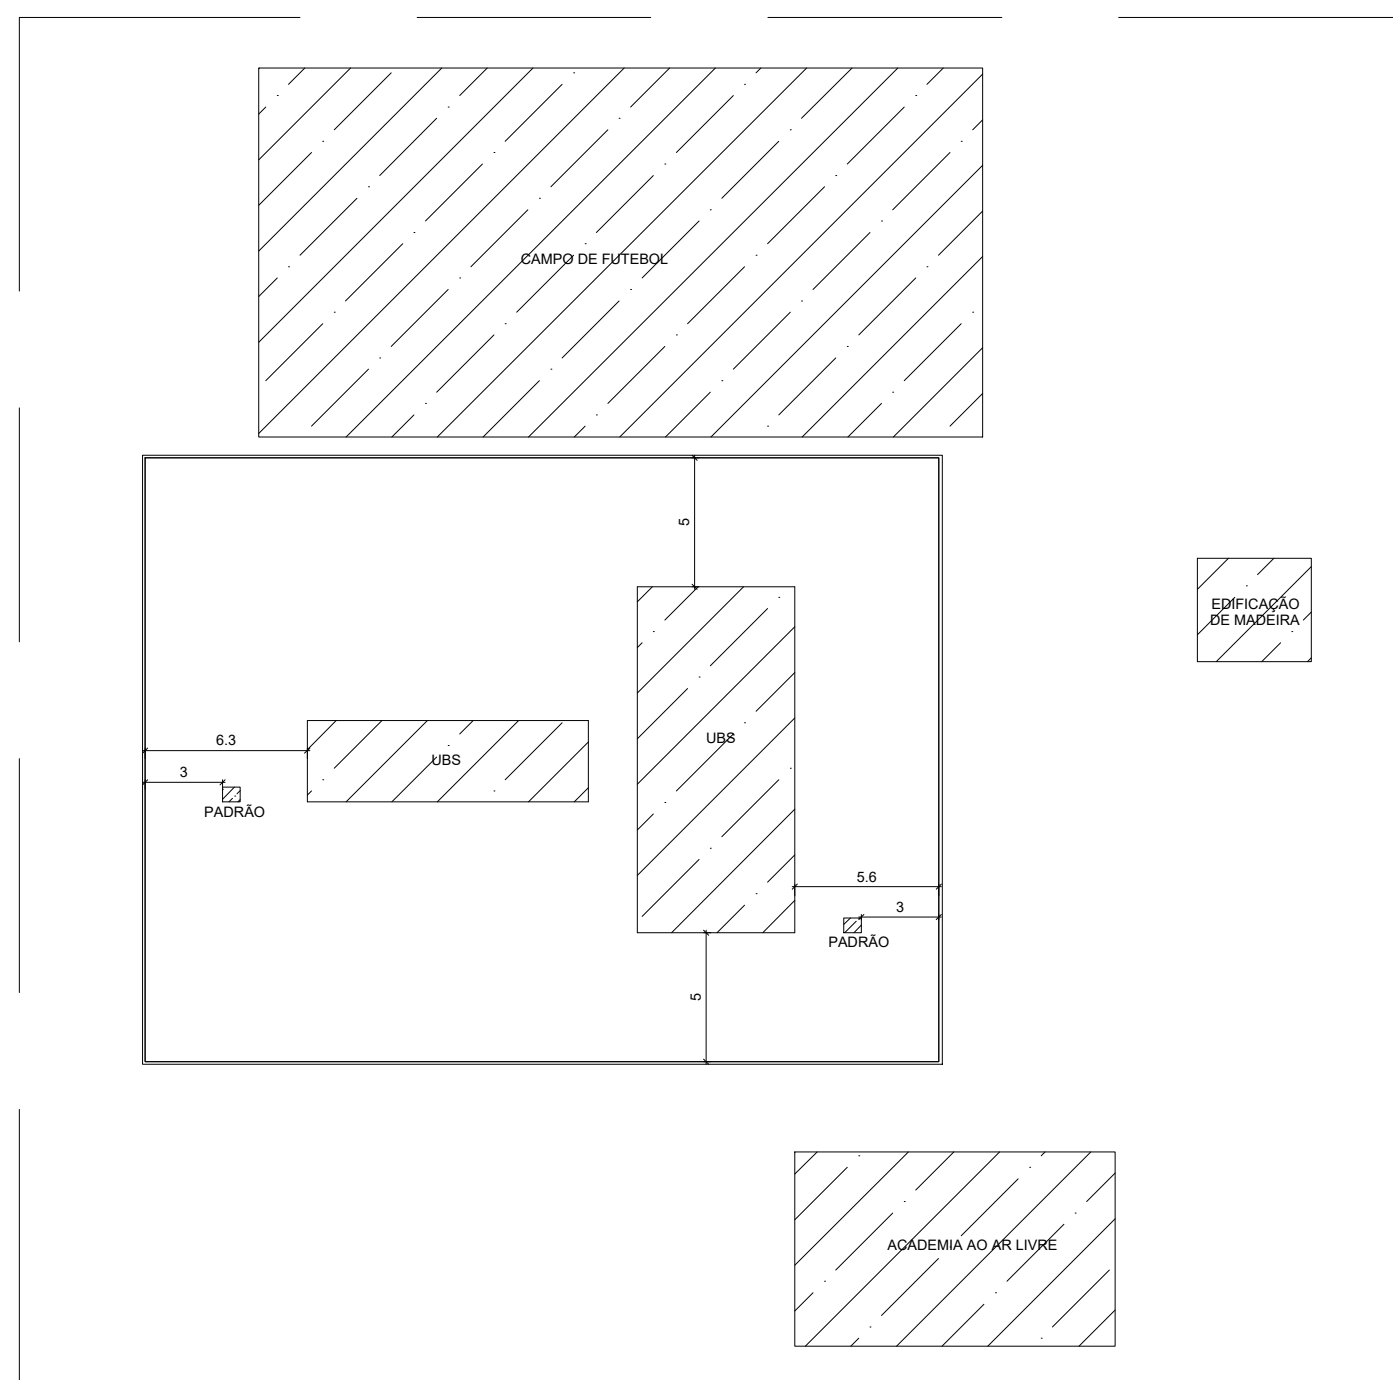
Dimensão máxima de exposição a 10 mm

Vigam				
Nome	Seção	Elevação (cm)	Nível (cm)	
Nome	Seção (cm)	Elevação (cm)	Nível (cm)	
P1	C20: 35x5	0	240	
P2	C20: 35x5	0	240	
P3	C20: 35x5	0	240	
P4	C20: 35x5	0	240	
P5	C20: 35x5	0	240	
P6	C20: 35x5	0	240	
P7	C20: 35x5	0	240	
P8	C20: 35x5	0	240	
P9	C20: 35x5	0	240	
P10	C20: 35x5	0	240	
P11	C20: 35x5	0	240	
P12	C20: 35x5	0	240	
P13	C20: 35x5	0	240	
P14	C20: 35x5	0	240	
P15	C20: 35x5	0	240	
P16	C20: 35x5	0	240	
P17	C20: 35x5	0	240	
P18	C20: 35x5	0	240	
P19	C20: 35x5	0	240	
P20	C20: 35x5	0	240	
P21	C20: 35x5	0	240	
P22	C20: 35x5	0	240	
P23	C20: 35x5	0	240	
P24	C20: 35x5	0	240	
P25	C20: 35x5	0	240	
P26	C20: 35x5	0	240	
P27	C20: 35x5	0	240	
P28	C20: 35x5	0	240	
P29	C20: 35x5	0	240	
P30	C20: 35x5	0	240	
P31	C20: 35x5	0	240	
P32	C20: 35x5	0	240	
P33	C20: 35x5	0	240	
P34	C20: 35x5	0	240	
P35	C20: 35x5	0	240	
P36	C20: 35x5	0	240	
P37	C20: 35x5	0	240	
P38	C20: 35x5	0	240	
P39	C20: 35x5	0	240	
P40	C20: 35x5	0	240	
P41	C20: 35x5	0	240	
P42	C20: 35x5	0	240	

Legenda das pilares	
	Pilar que morre

Legenda das vigas e paredes	
	Viga de concreto armado
	Parede de concreto armado

Características dos materiais			
fck (kgf/cm <sup>2</sup> )	Ecs (kgf/cm <sup>2</sup> )	fct (kgf/cm <sup>2</sup> )	Abatimento (cm)
302	260364	29	5,0

Planta de locação  
escala 1:7



14/11/2023	DESENVOLVIMENTO INICIAL	
	MODIFICAÇÃO	
ASSINATURA:	OBRA: CONSTRUÇÃO DE MURO DA UBS VERA LÚCIA	CNPJ: 84.722.917/0001-90
	CLIENTE: PREFEITURA MUNICIPAL DO VALE DO ANARIRO	ESCALA: INDICADA
	LOCAL: DISTRITO DE SÃO MARCOS, VALE DO ANARIRO	ÁREA TOTAL
	MUNICÍPIO: VALE DO ANARIRO	CONFORME ARQUITETURA
ZEQUEIL PEREIRA DOS SANTOS ENGENHEIRO CIVIL CREA 18.1840 - RO	TÍTULO:  PROJETO ESTRUTURAL DO MURO	
	CONTEÚDO: LOCAÇÃO E FORMAS	

1 / 3