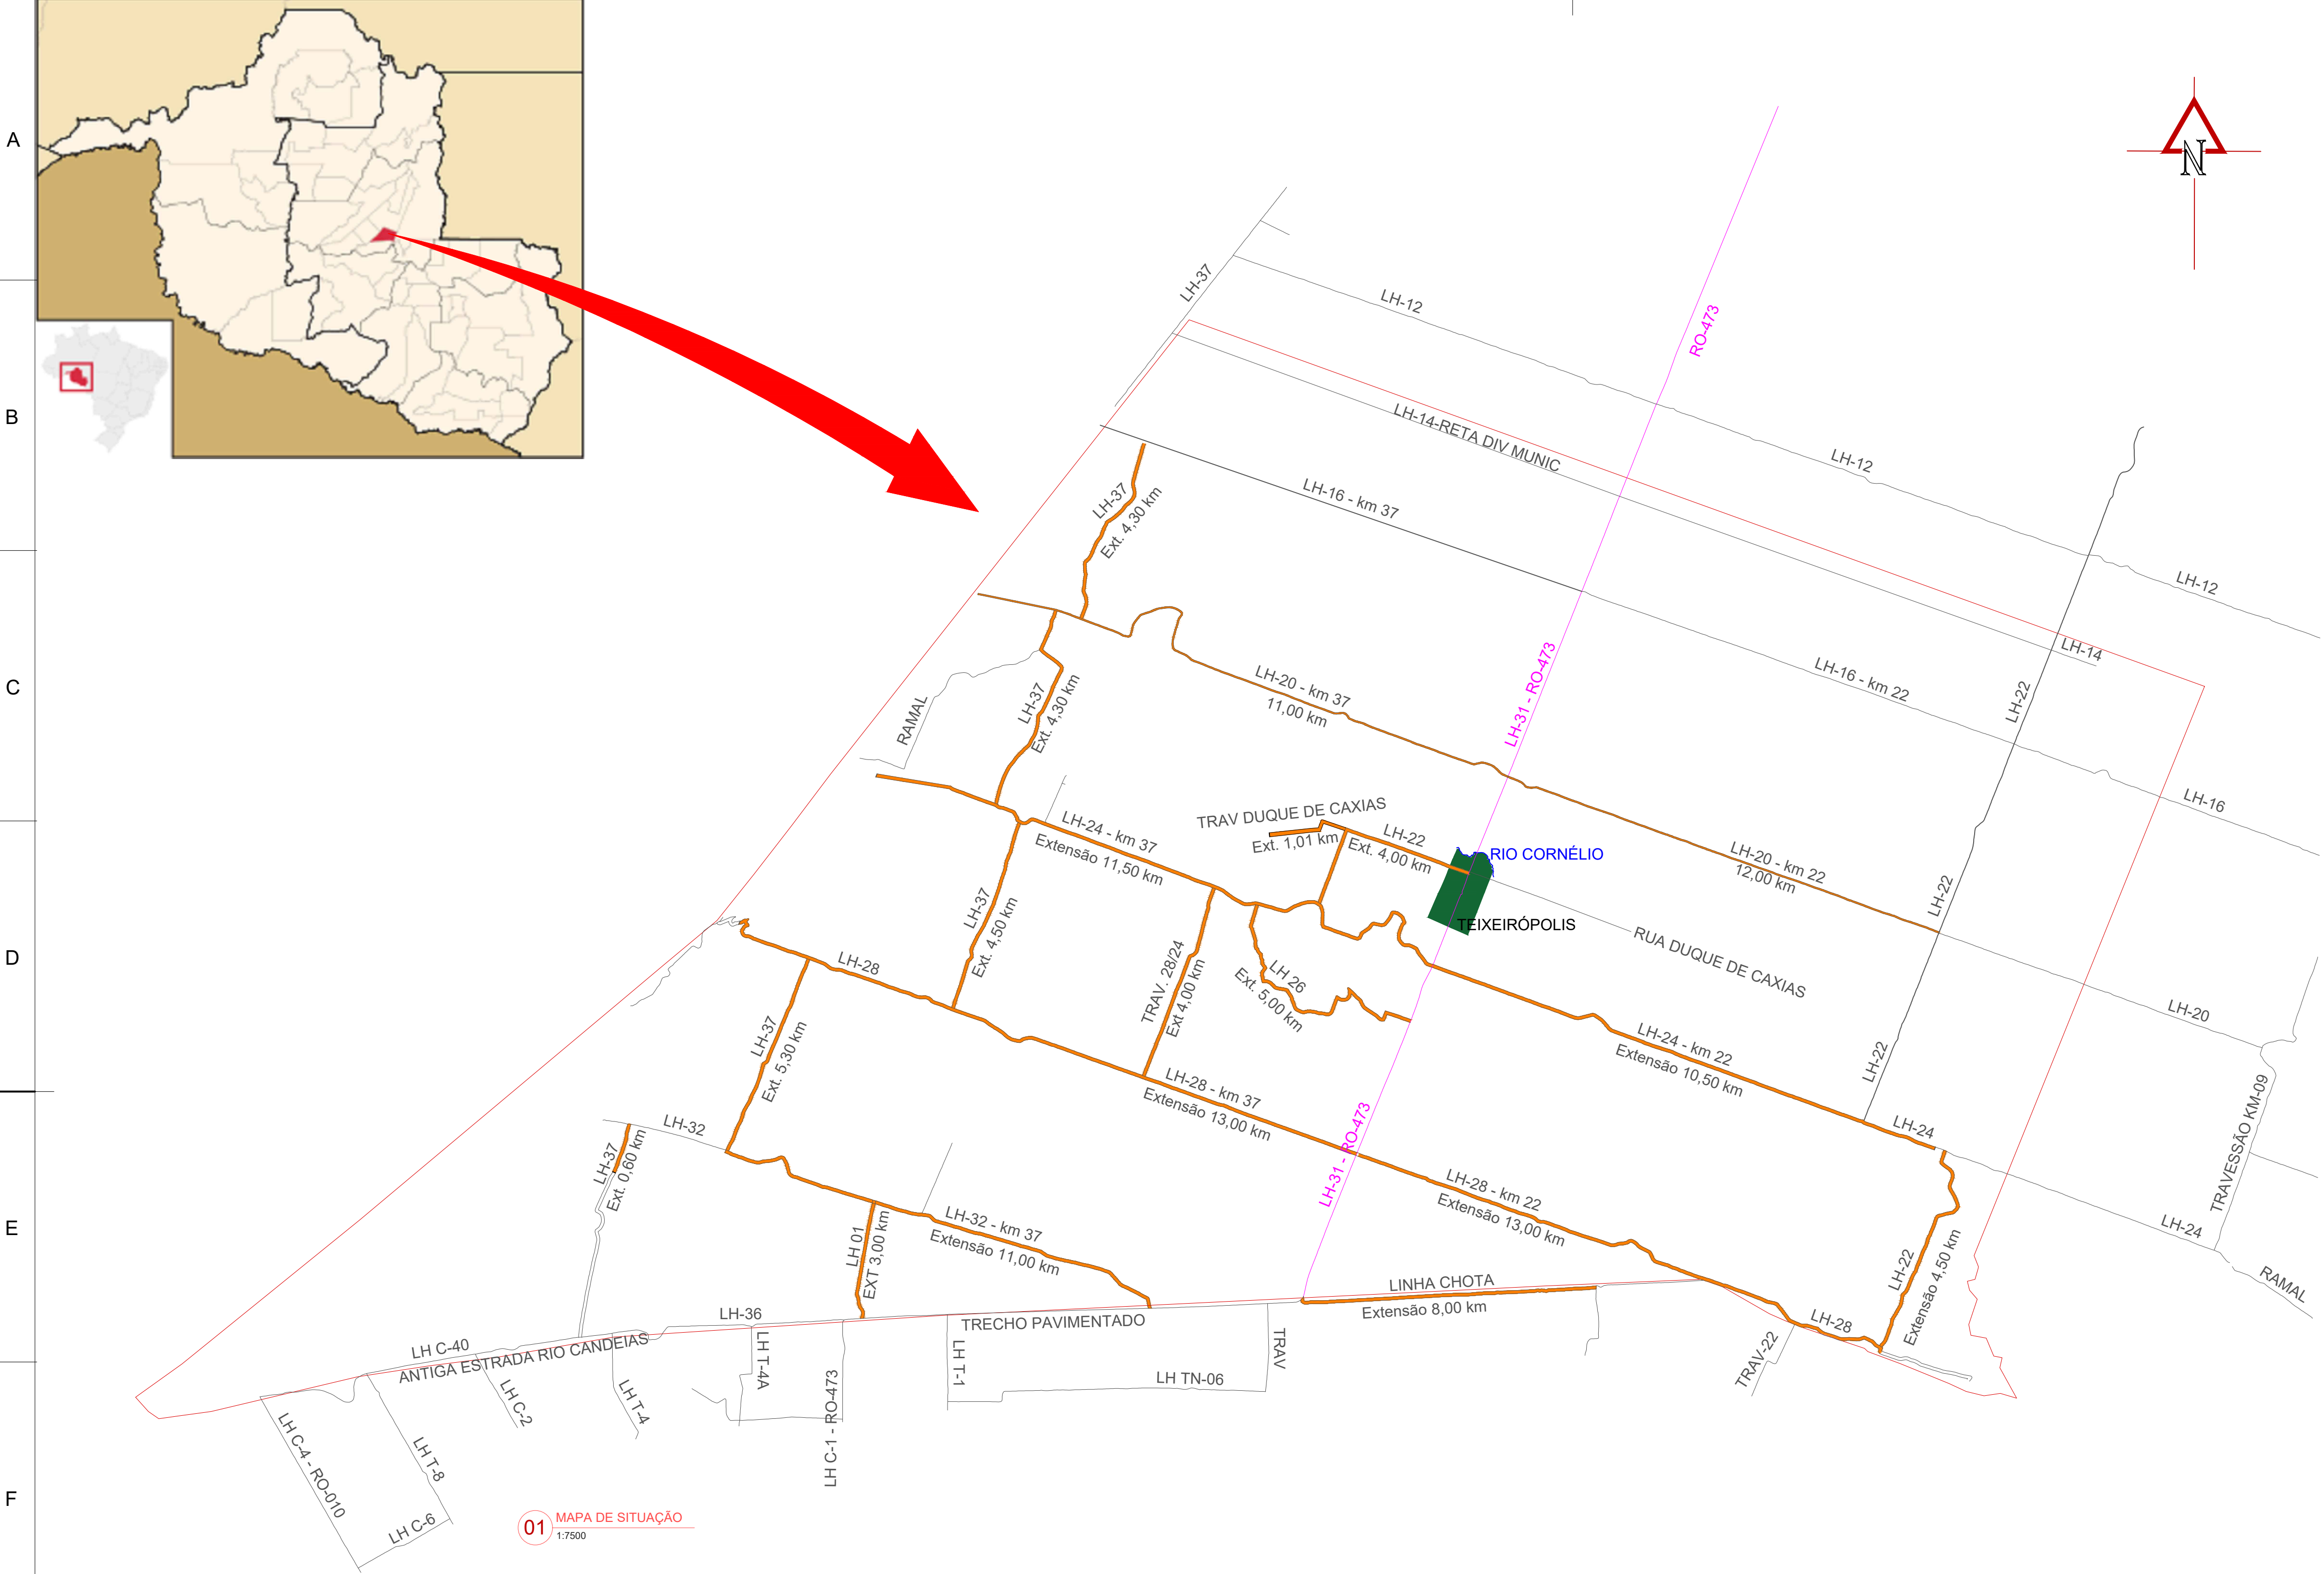


Local / Trecho	Extensão (Km)	Larg. Pista (m)	COORDENADAS	
			INICIO	FINAL
Linha 01	3,00	7,00	11° 0'44.82"S 62°21'50.50"O	10°59'29.57"S 62°21'42.89"O
Linha 22	4,50	7,00	11° 10.25"S 62°10'50.35"O	10°58'55.69"S 62°10'9.40"O
Linha 22	4,00	7,00	10°55'54.35"S 62°15'26.84"O	10°55'29.86"S 62°16'37.14"O
Linha 24 - Km 37	11,50	7,00	10°56'57.17"S 62°15'40.41"O	10°55'5.52"S 62°20'49.10"O
Linha 26	5,00	5,00	10°57'32.71"S 62°15'54.33"O	10°56'17.78"S 62°17'32.80"O
Linha 28 - Km 37	13,00	7,00	10°58'57.43"S 62°16'29.09"O	10°56'42.56"S 62°22'54.55"O
Linha 28 - Km 22	13,00	7,00	10°58'57.43"S 62°16'29.09"O	11° 1'11.86"S 62°10'48.50"O
Linha 32 - Km 37	11,00	7,00	11° 0'37.49"S 62°18'42.11"O	10°58'56.75"S 62°23'18.13"O
Linha 37	14,50	7,00	10°59'0.33"S 62°24'27.48"O	10°51'22.29"S 62°18'48.82"O
Linha Chota	8,00	7,00	11° 0'30.10"S 62°17'3.52"O	10°56'6.64"S 62°13'54.03"O
Travessão 28/24	4,00	7,00	10°58'8.51"S 62°18'48.46"O	10°56'6.64"S 62°18'2.53"O
Travessão Duque de Caxias	1,01	7,00	10°55'29.86"S 62°16'37.14"O	10°55'31.18"S 62°17'6.00"O
Linha 37	4,50	5,00	10°57'25.24"S 62°20'51.98"O	10°55'25.49"S 62°20'8.81"O
Linha 20 - Km 37	11,00	7,00	10°54'57.34"S 62°14'52.43"O	10°53'19.56"S 62°19'59.64"O
Linha 20 - Km 22	12,00	7,00	10°54'57.34"S 62°14'52.43"O	10°56'35.93"S 62°10'13.08"O
TOTAL (Km)	120,01			

LEGENDA DE PROJETO

MUNICÍPIO DE TEIXEIRÓPOLIS

RIOS OU IGARAPÉS

DIVISA DO MUNICÍPIO DE TEIXEIRÓPOLIS

RODOVIA ESTADUAL PAVIMENTADA

ESTRADAS, RUAS E/OU RODOVIAS

ESTRADAS VICINAIS PARA PATROAMENTO

NOTAS DE PROJETO

Esta especificação se aplica aos serviços preliminares relativos à Recuperação de 120,01 km de Estradas Vicinais na Zona Rural do Município de Teixeiraópolis/RO.

A operação de desmatamento, destocamento e limpeza deverão ser iniciadas nos trechos locadas e autorizadas pela Fiscalização e serão realizados por meio de equipamentos apropriados com os devidos acessórios, visando garantir perfeita execução técnica nos padrões estabelecidos, inclusive no que diz respeito a segurança de seus condutores.

Constituir-se como alvo desta operação todas as árvores e arbustos existentes na largura da plataforma, com largura correspondente a Tabela 1 para cada lado, na faixa de revestimento, cujo material expurgado deverá ser enleirado nas laterais da área trabalhada, de maneira que não prejudique a drenagem natural e nenhum outros cursos hídricos.

1. LIMPEZA LATERAL DE VEGETAÇÃO

Estes serviços objetivam a eliminação e remoção de toda vegetação, árvores com diâmetros até 0.15 m, raízes, entulhos etc., dentro dos limites da construção fixados no projeto e nas áreas de empréstimos para terraplenagem e jazidas para o revestimento primário.

Deverá ser feito em todos os trechos recuperados, saídas de água, de modo que as estradas permaneçam em bom estado de conservação.

2. CONFORMAÇÃO

Consiste no serviço de definição da plataforma da estrada que está sendo recuperada, dando-lhe conformação transversal e longitudinal, com a finalidade de dar boas condições de tráfego e drenagem. Deve-se utilizar motoniveladora. A execução da seção padrão deverá ser feita com abertura de valetas laterais, abaulamento da pista, cortes e aterros. Não será permitido o acúmulo de material ao longo dos bordos da plataforma, com o objetivo de dar livre escoamento às águas superficiais.

XGTX

1994

CNPJ 02.565.945/01-3

CELESTINO SILVA FILHO

Cad. Inscrição 11

www.xgtx.com.br

PREFEITURA MUNICIPAL

TEIXEIRÓPOLIS

03

09/08/2023

DESENVOLVIMENTO INICIAL

PROJETISTA

REVISÃO

DATA

MODIFICAÇÃO

AUTOR

ASSINATURA:

OBRA:

CLIENTE:

LOCAL:

MUNICÍPIO:

TÍTULO:

CONTEÚDO:

AMANDA N. L. DE MELO

ENGENHEIRA CIVIL

CREA 11.6450 - RO

RECUPERAÇÃO DE ESTRADAS VICINAIS

MAPA DE LOCALIZAÇÃO DAS LINHAS

CNPJ: 84.722.933/0001-82

ESCALA: INDICADA

ÁREA:

FOLHA:

01/01