

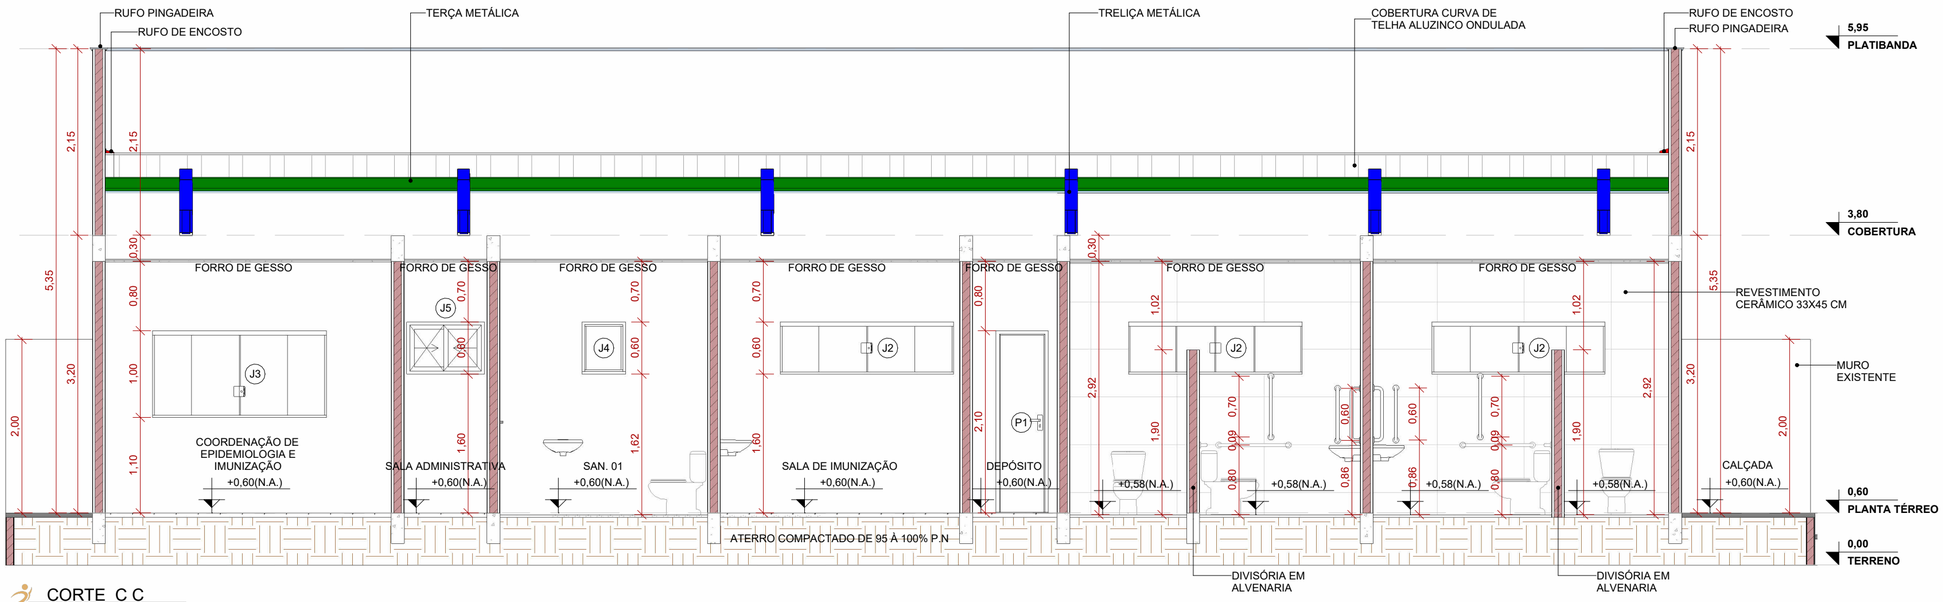


CORTE C C
ESCALA: 1 : 50

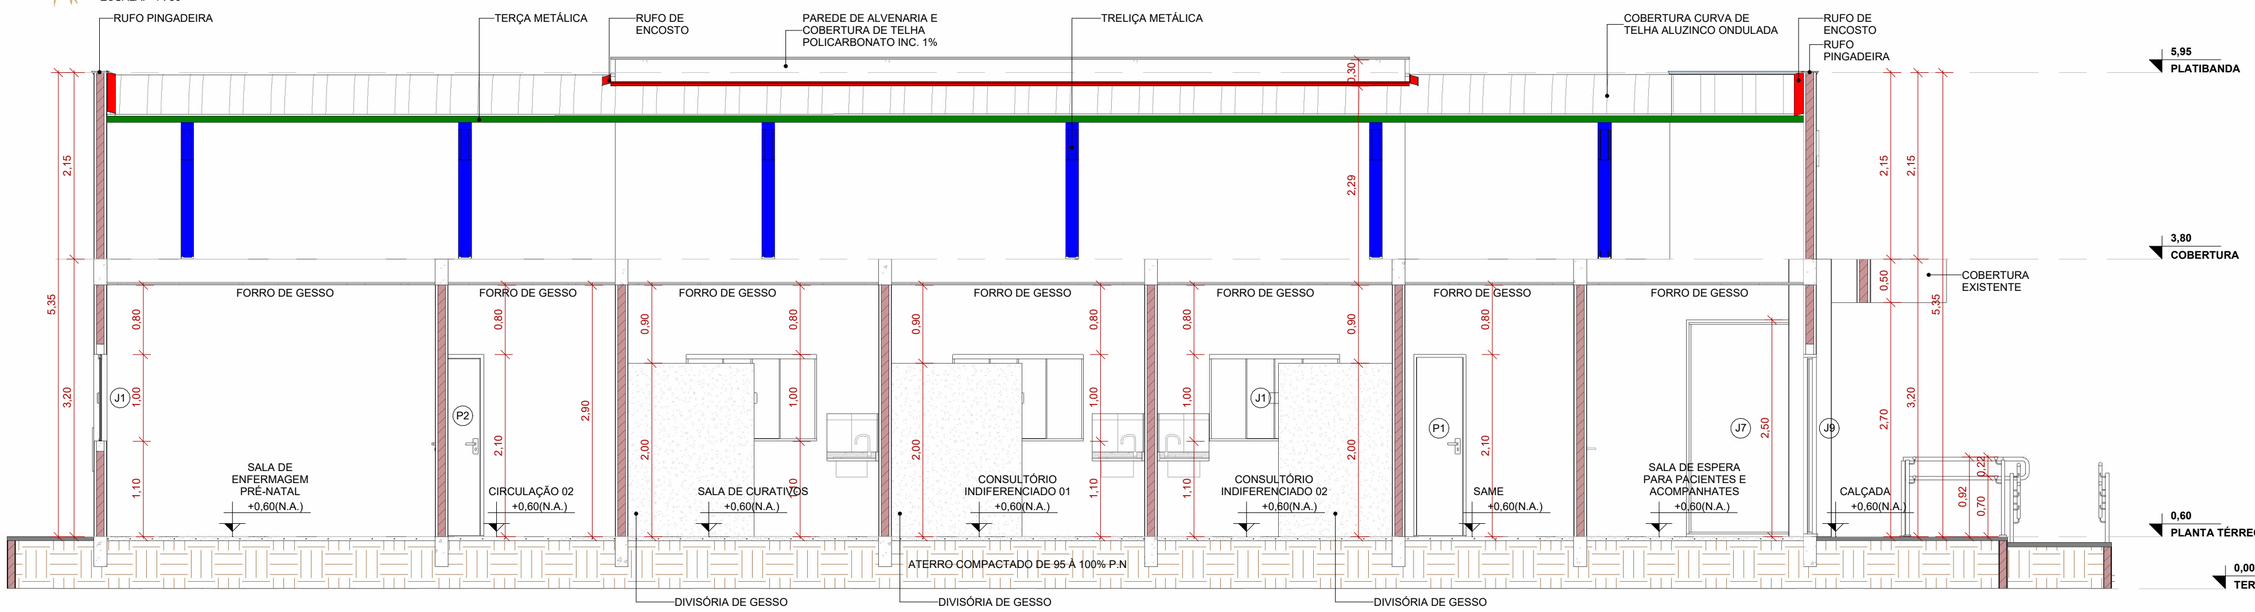

CORTE D D
ESCALA: 1 : 50

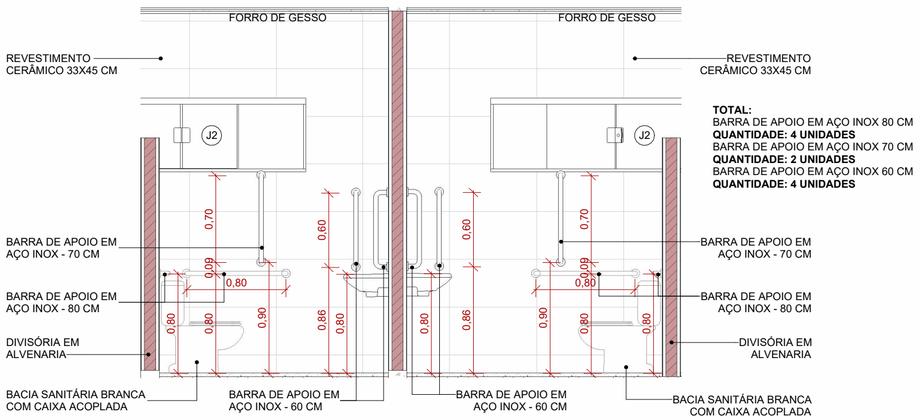

TOTAL:
BARRA DE APOIO EM AÇO INOX 80 CM
QUANTIDADE: 4 UNIDADES
BARRA DE APOIO EM AÇO INOX 70 CM
QUANTIDADE: 2 UNIDADES
BARRA DE APOIO EM AÇO INOX 60 CM
QUANTIDADE: 4 UNIDADES

DET. BANHEIRO PCD 1, 2
ESCALA: 1 : 35


ID: 555256 e CRC: C419E52D

RHEAÇÃO	DATA: MARÇO 2026	CONVENENTE:	CONCEDENTE: MINISTÉRIO DA SAÚDE	TIPO: ARQ.	MODIFICAÇÕES:	FOLHA: 11/13
CONVENENTE: PREFEITURA DO MUNICIPIO DE CUJUBIM					ÁREAS: VER ARQ. 01/13	
OBRA: REFORMA DA UNIDADE BÁSICA DE SAÚDE VANILDO CHAGAS HADMAN						
CONTEÚDO: CORTES C,D, DET. BANHEIROS PCD 1,2						
LOCAL: AV. MARACANÃ, Nº 1461, CUJUBIM - RO, 76864-000						
* DIMENSÕES DO DESENHO EM METRO ** ESCALA INDICADA EM PLANTAS						

ASSINATURA:


LARISSA LOHANA DE C. BORGES
ARQUITETA E URBANISTA
CAU: A3207439
Responsável Técnico

Do Senhor é a terra e tudo o que nela existe, o mundo e os que nele vivem (SALMO 24:1)

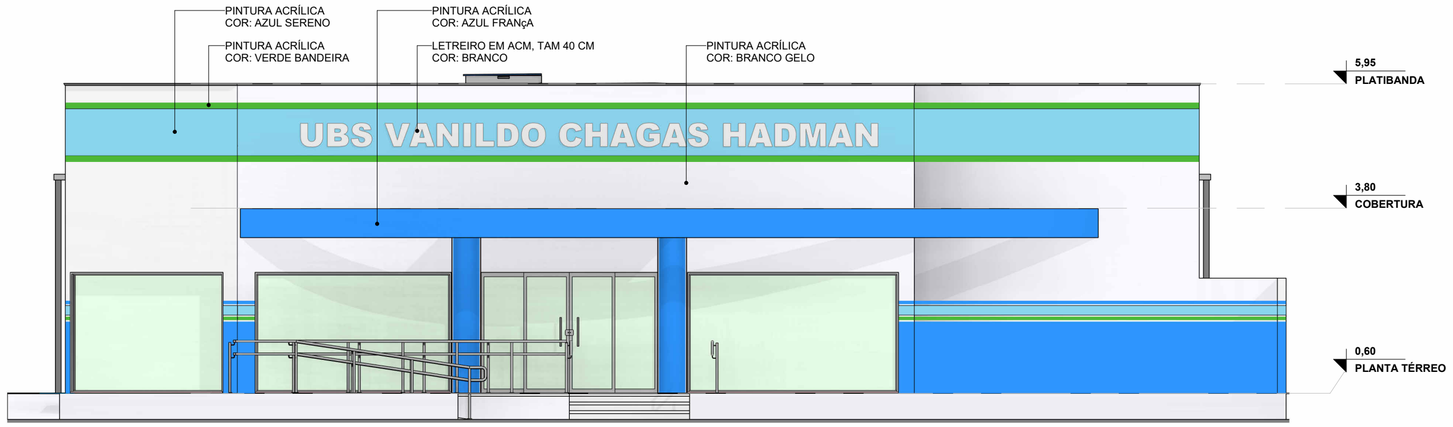


VISTA A
ESCALA: 1 : 75



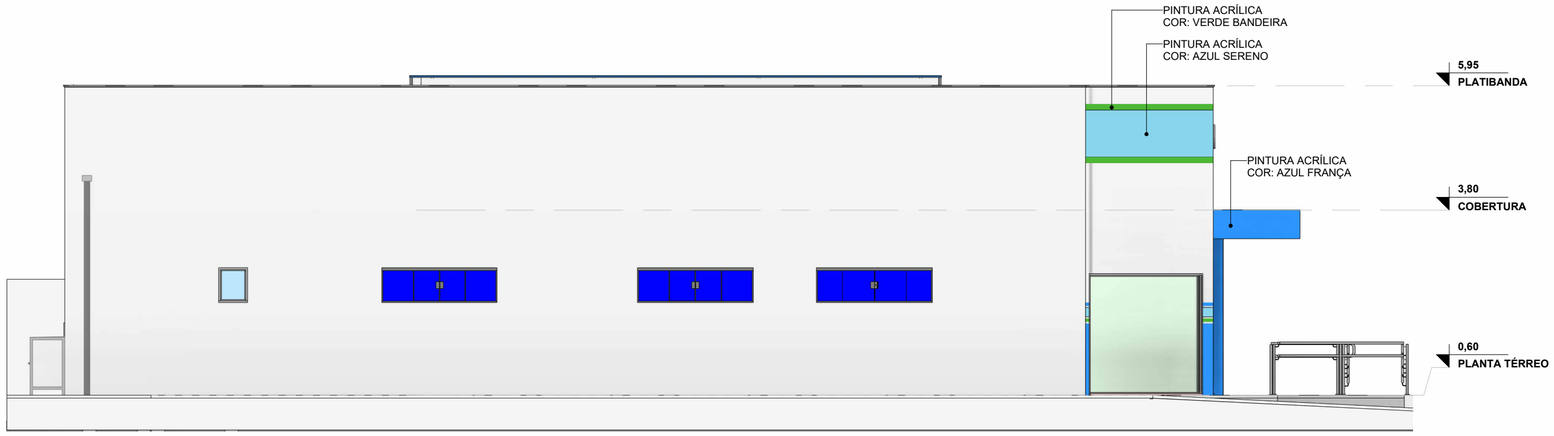


VISTA B
ESCALA: 1 : 75



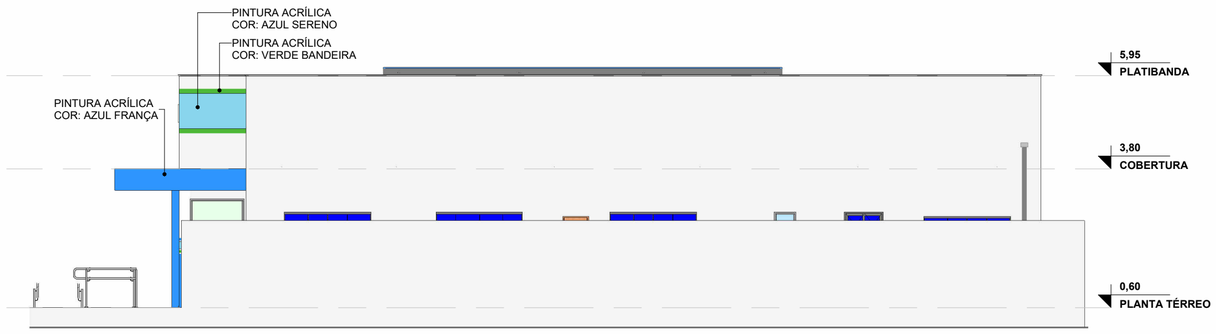

VISTA C
ESCALA: 1 : 100

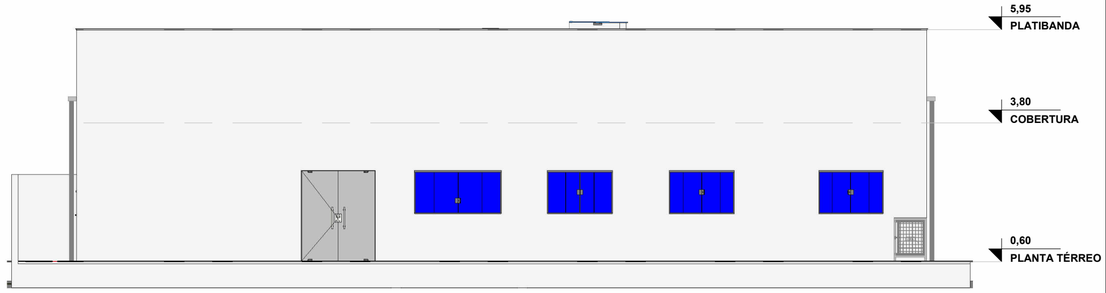

VISTA D
ESCALA: 1 : 100

RHEAÇÃO

DATA:	CONVENENTE:	CONCEDENTE:	TIPO:	MODIFICAÇÕES:	FOLHA:
MARÇO 2026		MINISTÉRIO DA SAÚDE	ARQ.		12/13

CONVENENTE:
PREFEITURA DO MUNICIPIO DE CUJUBIM

OBRA
REFORMA DA UNIDADE BÁSICA DE SAÚDE
VANILDO CHAGAS HADMAN

CONTEÚDO:
VISTAS A,B,C,D

LOCAL:
AV. MARACANÃ, Nº 1461, CUJUBIM - RO, 76864-000

* DIMENSÕES DO DESENHO EM METRO
** ESCALA INDICADA EM PLANTAS

ÁREAS:
VER ARQ. 01/13

ASSINATURA:

LARISSA LOHANA DE C. BORGES
ARQUITETA E URBANISTA
CAU: A3207439
Responsável Técnico

ID: 555256 e CRC: C419E52D

Do Senhor é a terra e tudo o que nela existe, o mundo e os que nele vivem (SALMO 24:1)

Município de Cujubim

84.736.941/0001-88
Rua Condor, 2588 - Centro
www.cujubim.ro.gov.br

FICHA CADASTRAL DO DOCUMENTO ELETRÔNICO

Tipo do Documento	Identificação/Número	Data
Documentos	**01 - ARQUITETONICO 6**	**04/11/2026**

ID: **555256**
CRC: **C419E52D**
Processo: **1-1432/2026**
Usuário: **AMANDA ROSA DAHM DE AGUIAR**
Criação: **04/11/2026 12:22:40** Finalização: **04/11/2026 12:22:41**

Processo

Documento

MD5: **0E8C71C3909CBA93DC56637A57DE5617**

SHA256: **C0A4609B4BC94BB3FF1A2CA37727BADD2124741E262A6F0D0102518B7981822A**

Súmula/Objeto:

1

INTERESSADOS

FUNDO MUNICIPAL DE SAUDE DE CUJUBIM	Cujubim	RO	04/11/2026 12:22:40

ASSUNTOS

CONTRATAÇÃO DE EMPRESA	04/11/2026 12:22:40

A autenticidade deste documento pode ser conferida através do QRCode acima ou ainda através do site transparencia.cujubim.ro.gov.br informando o ID 555256 e o CRC C419E52D.