

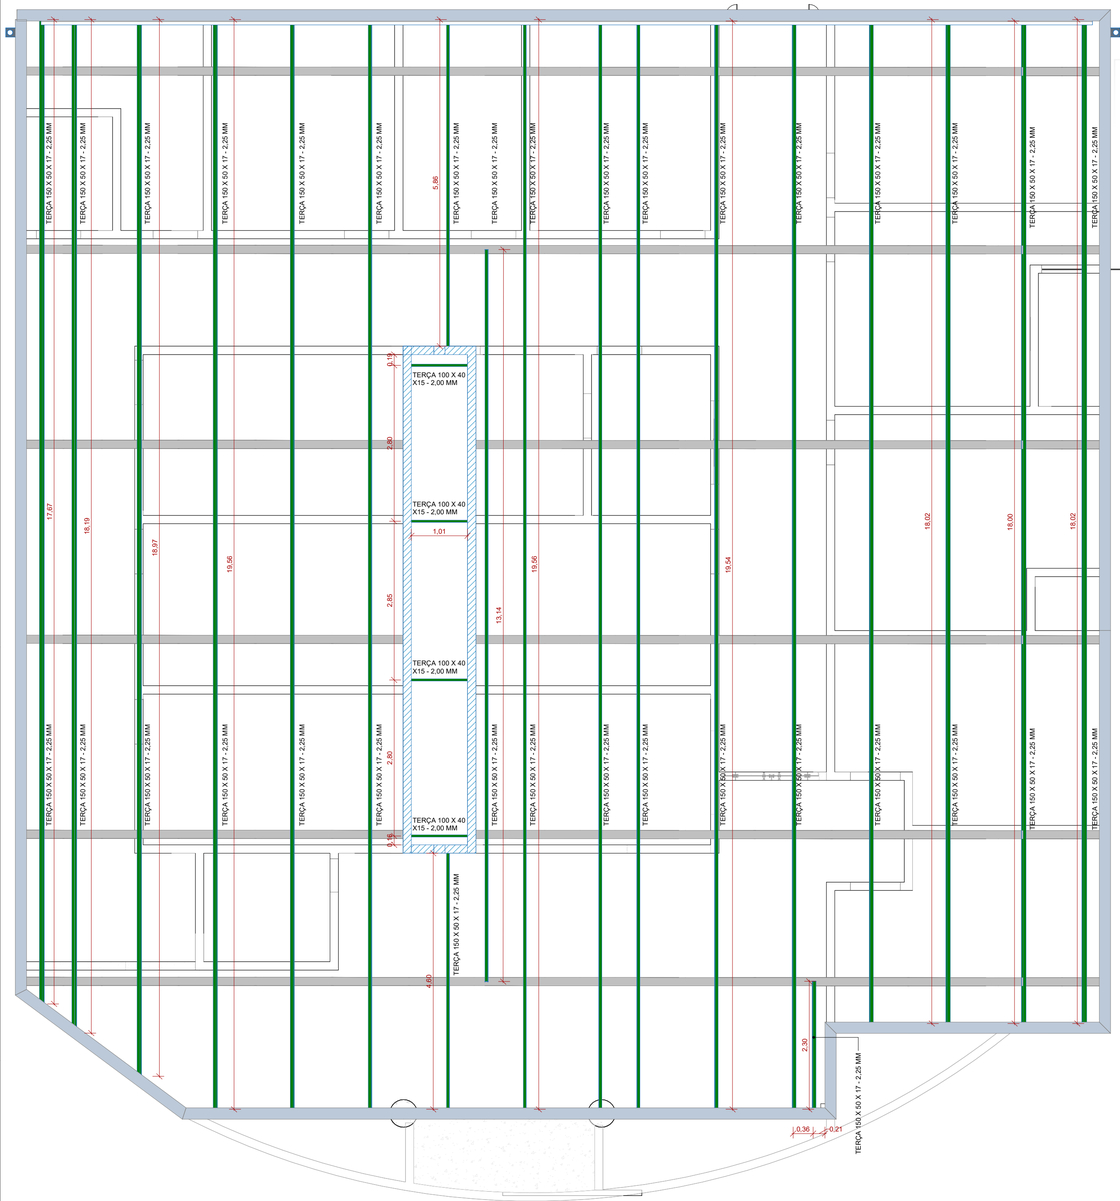



PLANTA DE COBERTURA - TRAMA METÁLICA
ESCALA: 1 : 50

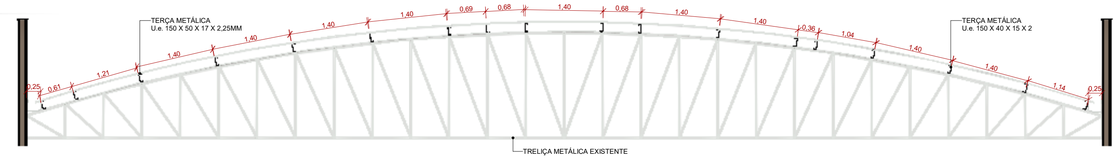

CORTE 01 - TERÇA METÁLICA 01
ESCALA: 1 : 50

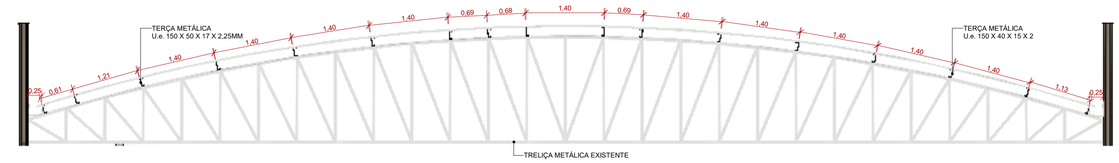

CORTE 02 - TERÇA METÁLICA 01
ESCALA: 1 : 50

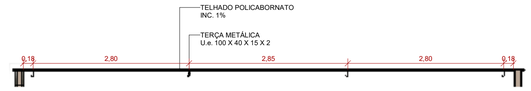

CORTE 03 - TERÇA METÁLICA 02
ESCALA: 1 : 50

TERÇAS METÁLICAS 01 - CORTE 01 E CORTE 02						
DESCRIÇÃO	**PERFIL**	**PESO (kg.m)**	**COMPRIMENTO (m)**	**PESO PARCIAL (kg)**	**ÁREA (m².m)**	**ÁREA PARCIAL (m²)**
TREÇAS 01	U.e 150 x 50 x 17 X 2,25 mm	5,00 kgf/m	319,18	1595,92	0,50	159,59
		TOTAL		**1595,92**	-	**159,59**

TERÇAS METÁLICAS 02 - CORTE 03						
DESCRIÇÃO	**PERFIL**	**PESO (kg.m)**	**COMPRIMENTO (m)**	**PESO PARCIAL (kg)**	**ÁREA (m².m)**	**ÁREA PARCIAL (m²)**
TREÇAS 02	U.e 100 x 40 x 15 X 3 mm	4,94	4,98	24,60	0,31	1,54
		TOTAL		**24,60**	-	**1,54**

RHEAÇÃO

DATA: MARÇO 2026

CONVENENTE:

CONCEDENTE: MINISTÉRIO DA SAÚDE

TIPO: MET.

MODIFICAÇÕES:

FOLHA: 01/01

ÁREAS:

CONVENENTE:
PREFEITURA DO MUNICIPIO DE CUJUBIM

OBRA
REFORMA DA UNIDADE BÁSICA DE SAÚDE VANILDO CHAGAS HADMAN

CONTEÚDO:
PLANTA DE COBERTURA - TRAMA METÁLICA, CORTE 01 - TERÇA METÁLICA 01, CORTE 02 - TERÇA METÁLICA 01, CORTE 03 - TERÇA METÁLICA 02

LOCAL:
AV. MARACANÃ, Nº 1461, CUJUBIM - RO, 76864-000

* DIMENSÕES DO DESENHO EM METRO
** ESCALA INDICADA EM PLANTAS

ASSINATURA:

LARISSA LOHANA DE C. BORGES
ARQUITETA E URBANISTA
CAU: A3207439
Responsável Técnico

Do Senhor é a terra e tudo o que nela existe, o mundo e os que nele vivem (SALMO 24:1)

ID: 555260 e CRC: F49FE854

Município de Cujubim

84.736.941/0001-88
Rua Condor, 2588 - Centro
www.cujubim.ro.gov.br

FICHA CADASTRAL DO DOCUMENTO ELETRÔNICO

Tipo do Documento	Identificação/Número	Data
Documentos	**04 - METÁLICA UBS VANILDO CHAGAS -**	**04/11/2026**

ID: **555260**
CRC: **F49FE854**
Processo: **1-1432/2026**
Usuário: **AMANDA ROSA DAHM DE AGUIAR**
Criação: **04/11/2026 12:22:41** Finalização: **04/11/2026 12:22:41**

Processo

Documento

MD5: **BC9EC281D7BA69046EDE5BC449CC3DB1**

SHA256: **4C90C48FD81BB537A7D54B1717F4CF059A7EC9175F4742444975633F1FE35CB3**

Súmula/Objeto:

1

INTERESSADOS

FUNDO MUNICIPAL DE SAUDE DE CUJUBIM	Cujubim	RO	04/11/2026 12:22:41

ASSUNTOS

CONTRATAÇÃO DE EMPRESA	04/11/2026 12:22:41

A autenticidade deste documento pode ser conferida através do QRCode acima ou ainda através do site transparencia.cujubim.ro.gov.br informando o ID 555260 e o CRC F49FE854.