0 10 20 30 70 100 m


ESCALA 1:1000 1 centímetro = 10 metro

N

O L

S

Sistema de Coordenadas: SIRGAS 2000 - UTM Zone 20S
Projeção: Transverse Mercator
Datum: SIRGAS 2000
Unidade: Metros

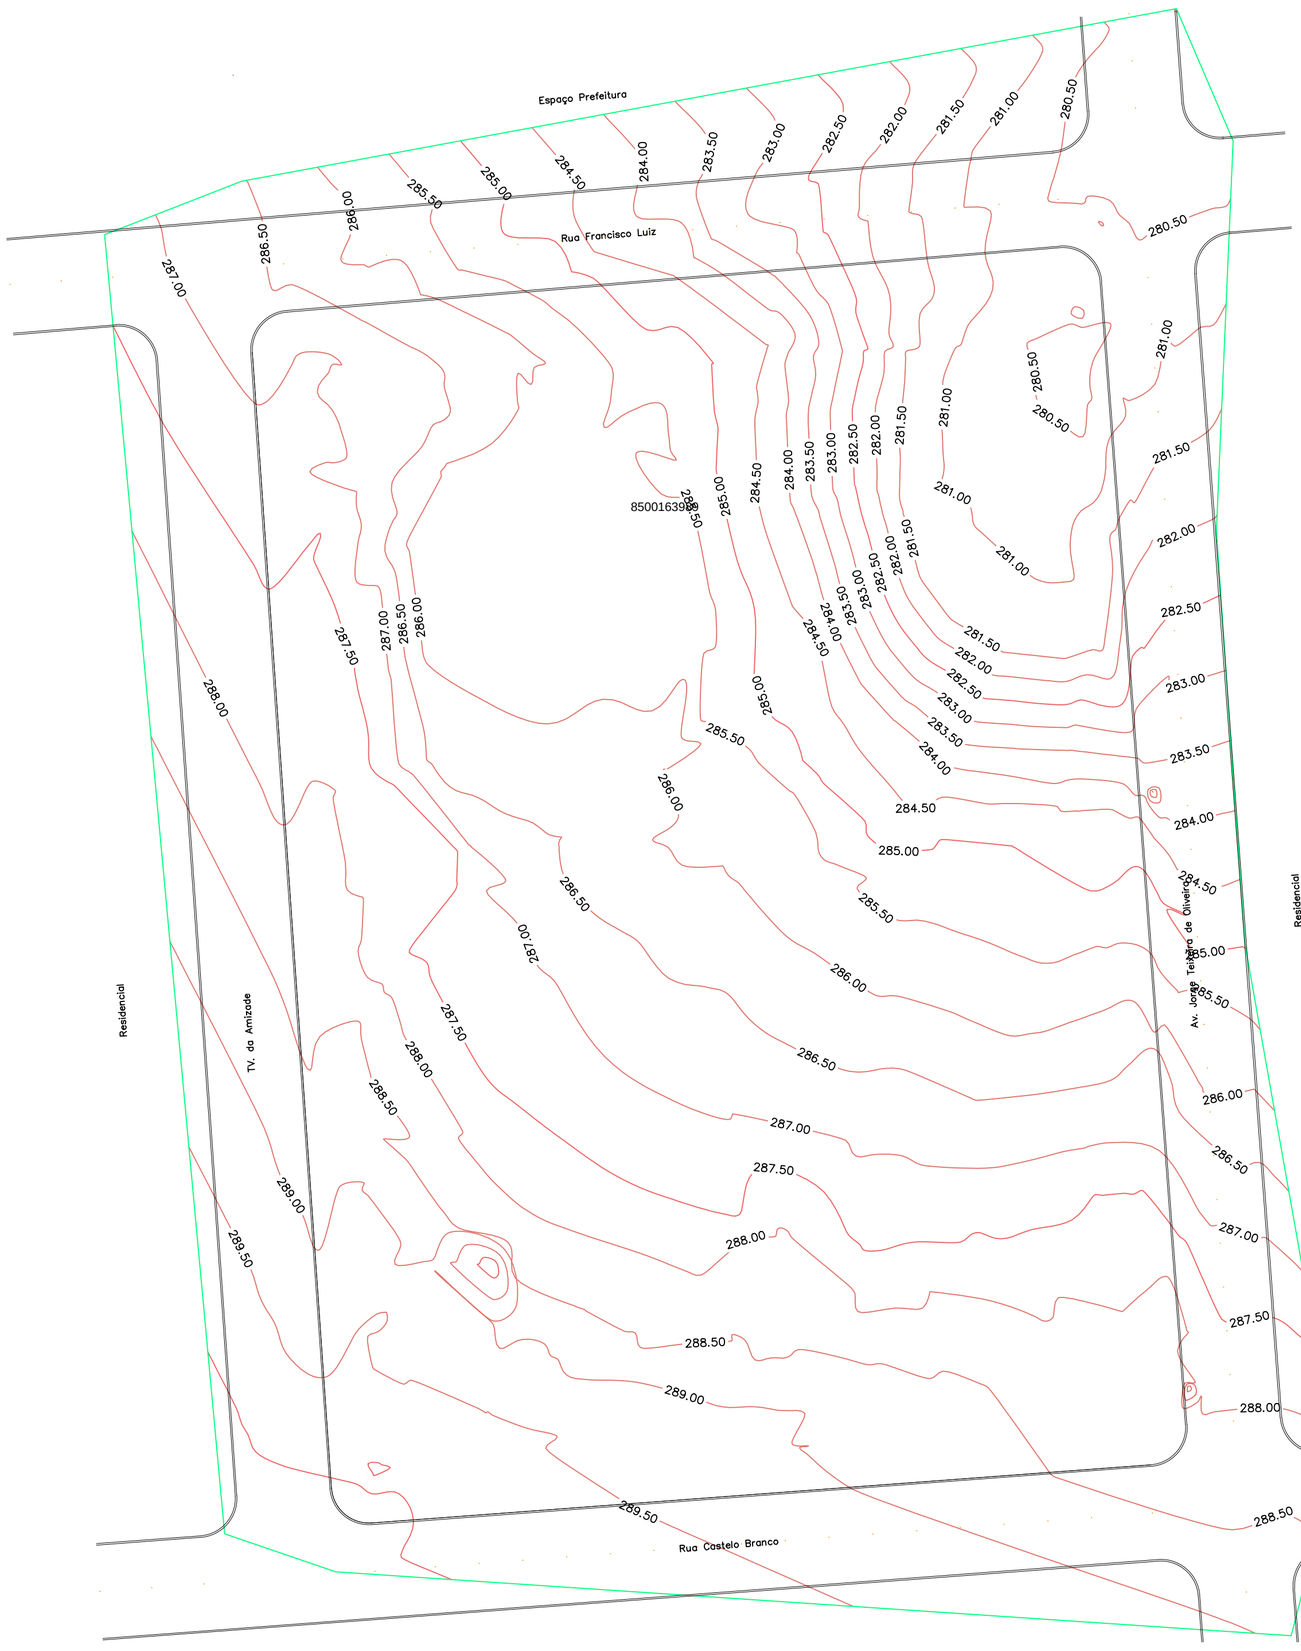

XGTX ENGENHARIA CNPJ: 32.300.342/0001-13 CREA/RO 8918-EM CAU PJ42355-1 www.gtx.eng.br			PREFEITURA MUNICIPAL DE SÃO FELIPE DO OESTE CNPJ: 84.745.389/0001-94 RUA THEODORO RODRIGUES DA SILVA, 847 - CENTRO SÃO FELIPE DO OESTE/RO
00	01/07/2022	DESENVOLVIMENTO INICIAL	Wanderson
REVISÃO	DATA	ART: 8500163989 MODIFICAÇÃO	AUTOR(A)
ASSINATURA:		OBRA: Revitalização da praça Vó Mariana	CNPJ: 84.745.389/0001-94
AMANDA NOVAIS LOREDO DE MELO:01280334282 Assinado de forma digital por AMANDA NOVAIS LOREDO DE MELO:01280334282 Dados: 2022.11.25 10:51:26 -04'00'		CLIENTE: PREFEITURA MUNICIPAL DE SÃO FELIPE DO OESTE	ESCALA: INDICADA
AMANDA N. L. DE MELO ENGENHEIRA CIVIL CREA 11.640 D/RO		LOCAL: PRAÇA VÓ MARIANA, RUA FRANCISCO RUIZ	ÁREA TOTAL DA PRAÇA: 6126.6 M²
		MUNICÍPIO: SÃO FELIPE DO OESTE/RO	FOLHA:
		TÍTULO: PLANTA TOPOGRÁFICA	01/01
		CONTEÚDO: CURVAS DE NÍVEL EM LOCAÇÃO DA ÁREA	