

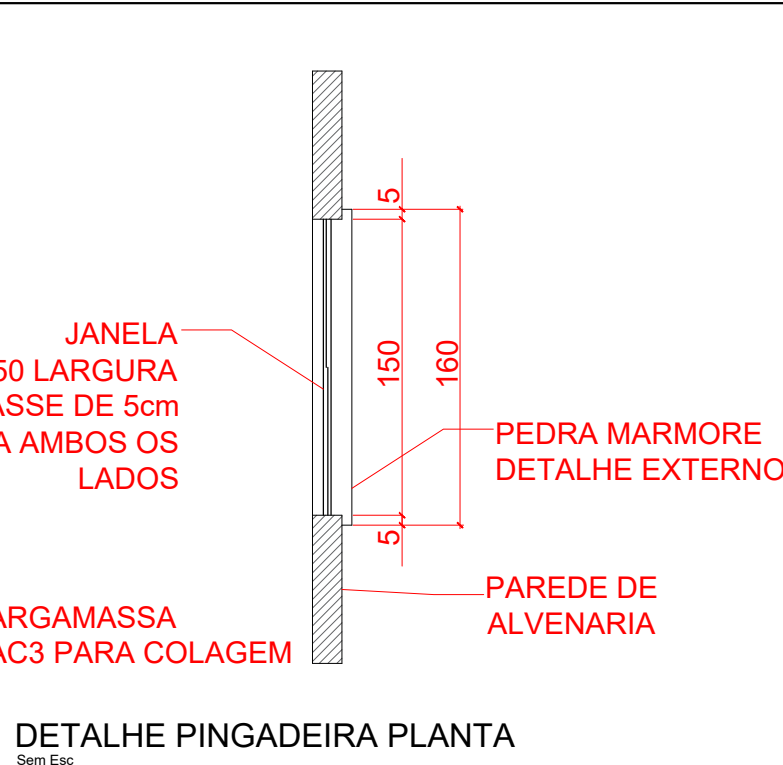
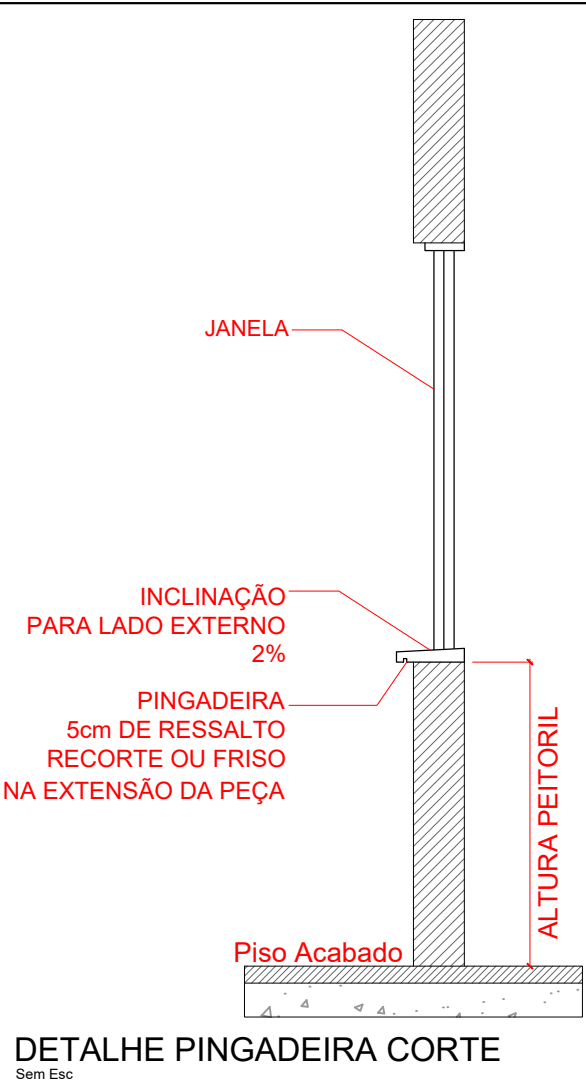


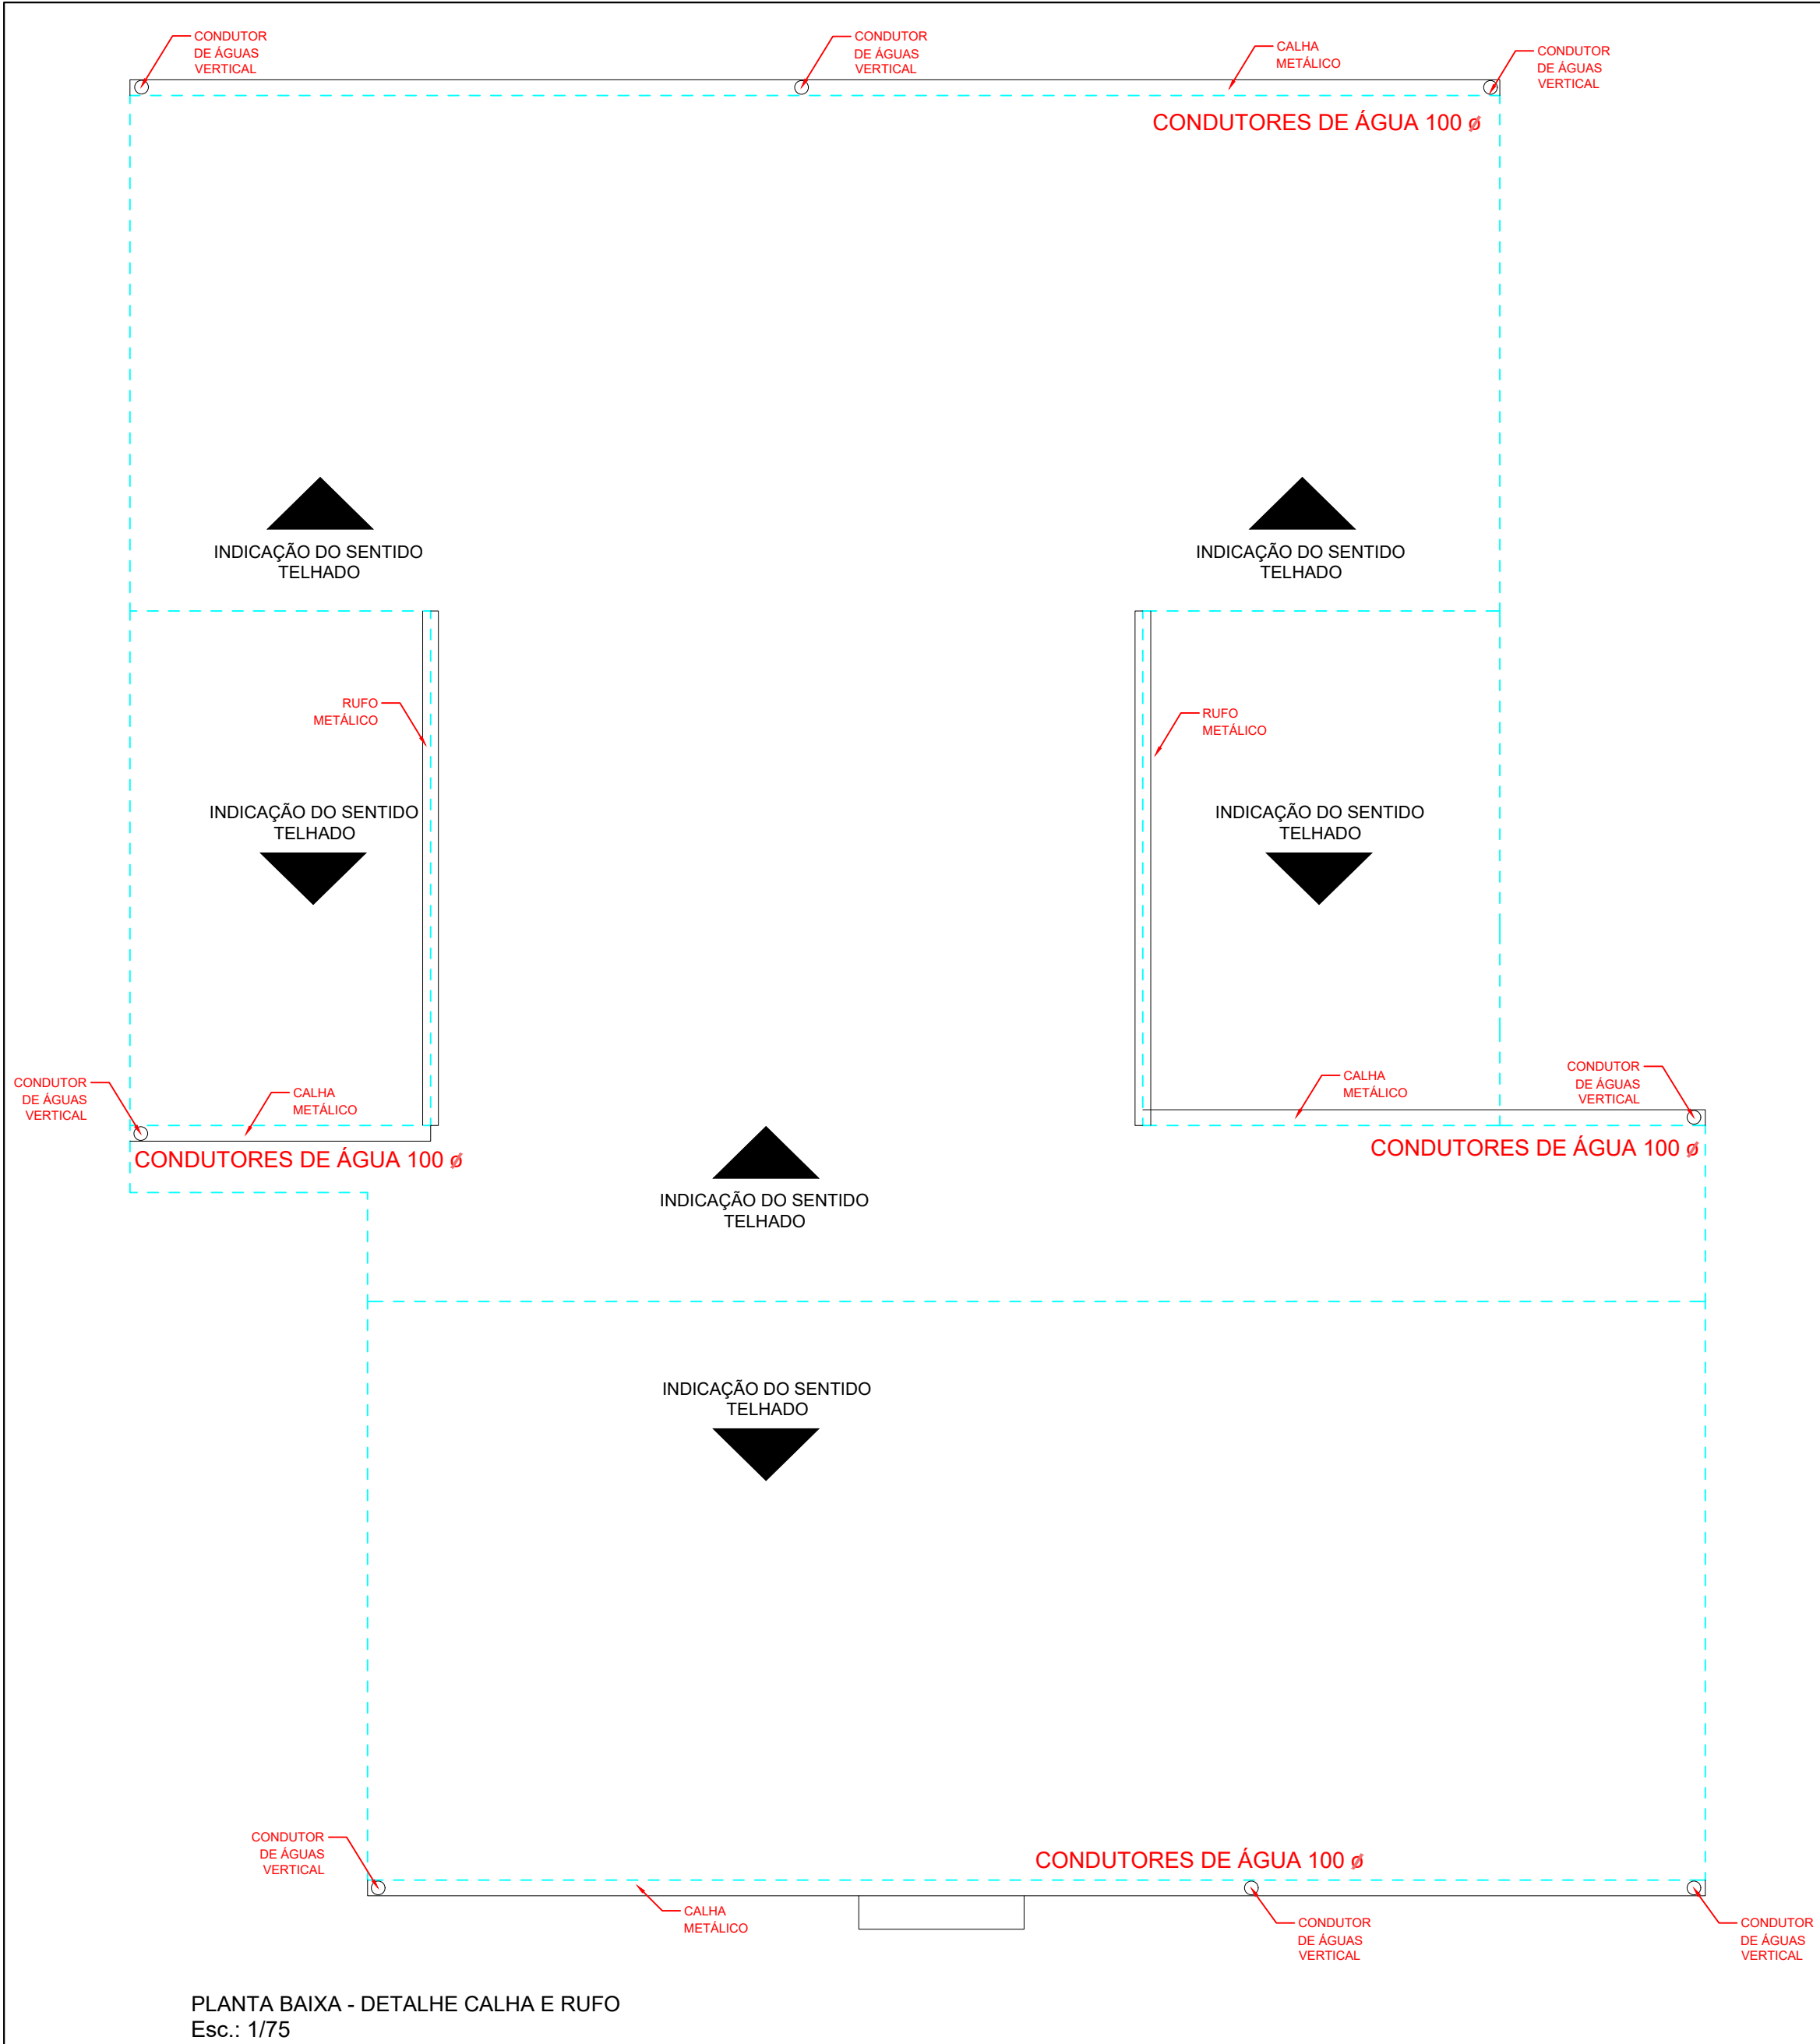


Detalhe das janelas

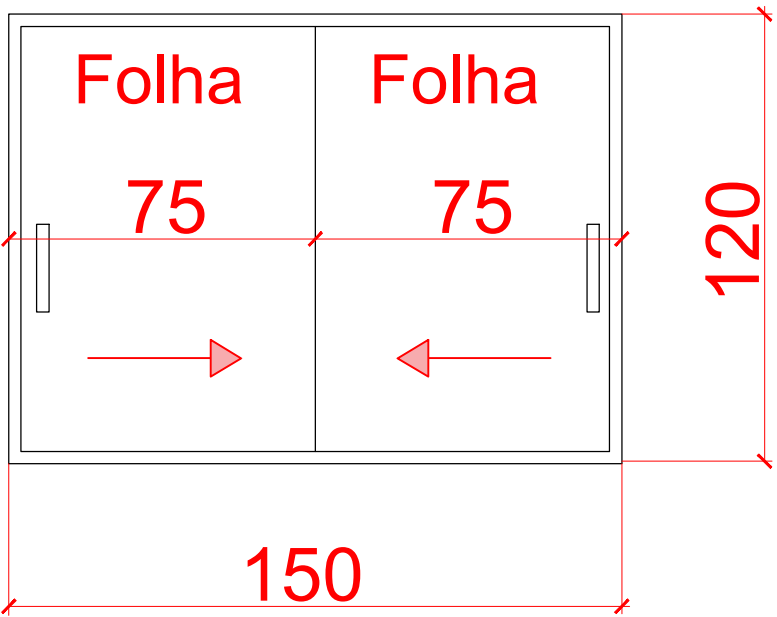

DETALHE ESQUADRIA


Sem Esc

Detalhe das janelas

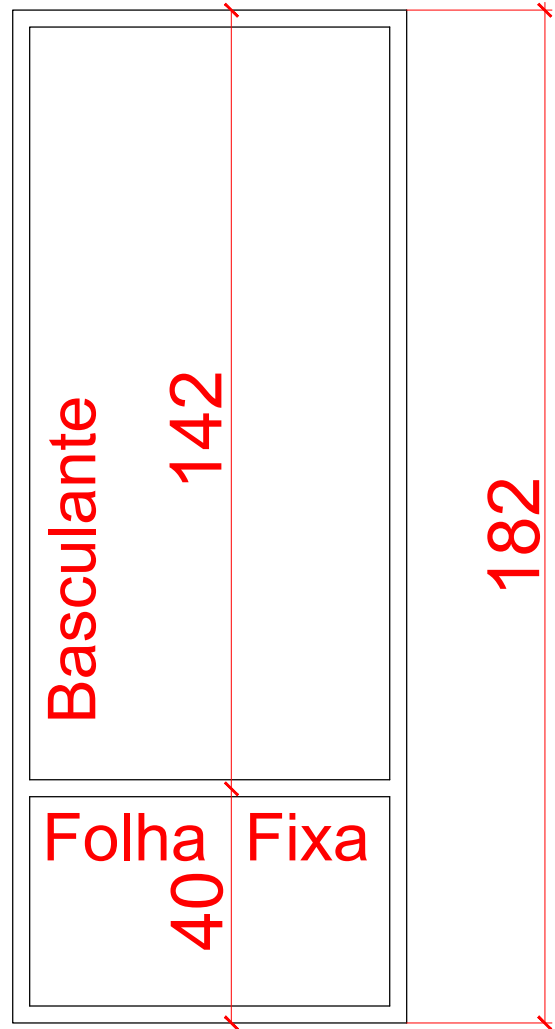

DETALHE ESQUADRIA

Sem Esc


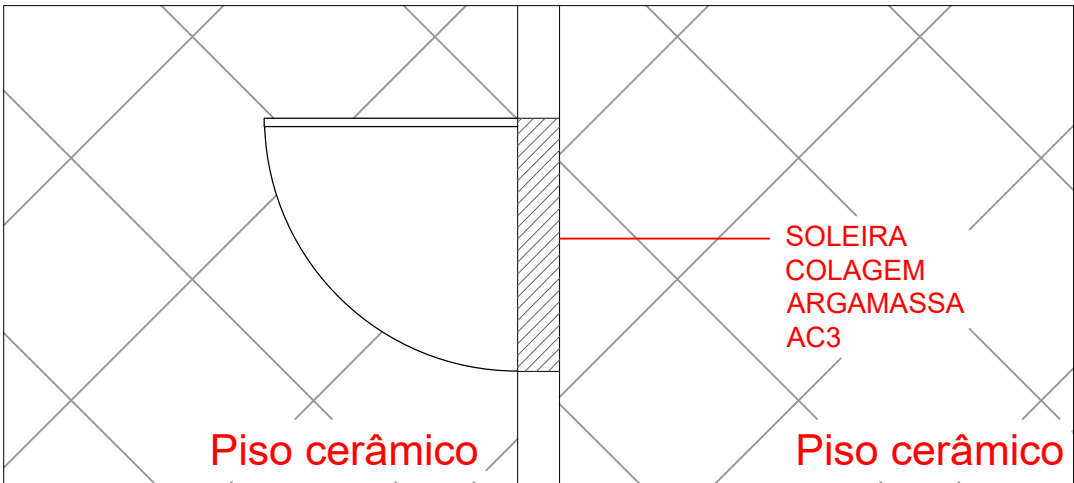


Seguir detalhamento no projeto de paginação

DETALHE SOLEIRA PLANTA


Sem Esc

DETALHES VENTILAÇÃO PERMANENTE

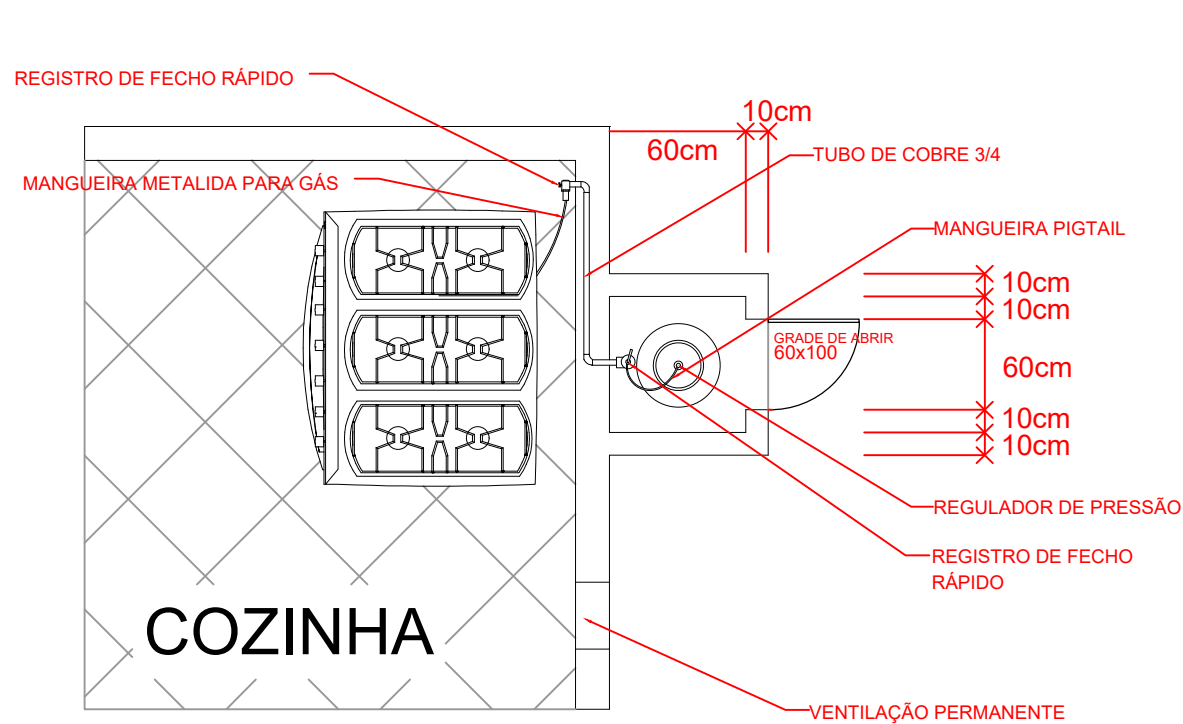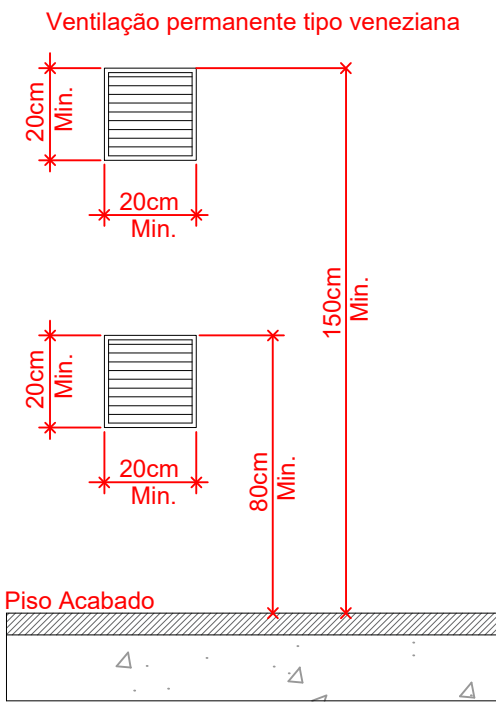

PLANTA CASINHA GÁS

Sem Esc

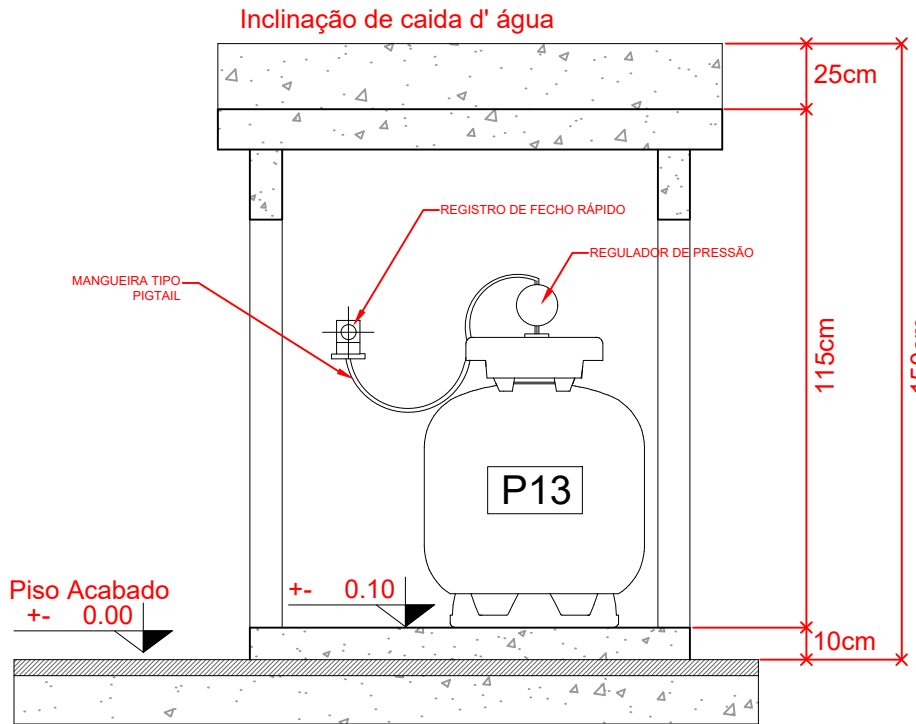

*QUALQUER DUVIDA ENTRAR EM CONTATO COM O PROJETISTA
*IMPORTANTE CONFERIR MEDIDAS NO LOCAL ANTES DA EXECUÇÃO

CARIMBOS:		
PRANCHA: 03/04		
PROPRIETÁRIO: PREFEITURA MUNICIPAL DE SANTA CECÍLIA - SC CNPJ: 85.997.237/0001-41		
IMÓVEL: UNIDADE DE ASSISNTÊNCIA SOCIAL- CASA LAR		
MATRICULA: 9256	ÁREA REFORMA CONSTRUÍDA: 122,82m²	ÁREA REFORMA TOTAL: 323,61m²
MUNICÍPIO: SANTA CECÍLIA/SC	ART.: 16684532	TERRENO: Público
LOCALIDADE: BAIRRO: ADOLFO CORREA DA SILVA	DESENHO: Alex Candido Duarte	
RESPONSÁVEL TÉCNICO: ALEX CANDIDO DUARTE	ARQUITETO E URBANISTA - CAU-SC A240269-6	ESCALA: Indicada
Rua João Goeten Sobrinho, nº 555, Centro CEP 89540-000 - Santa Cecilia - SC Fone 49-3244-2032		DATA: 23/03/2026