

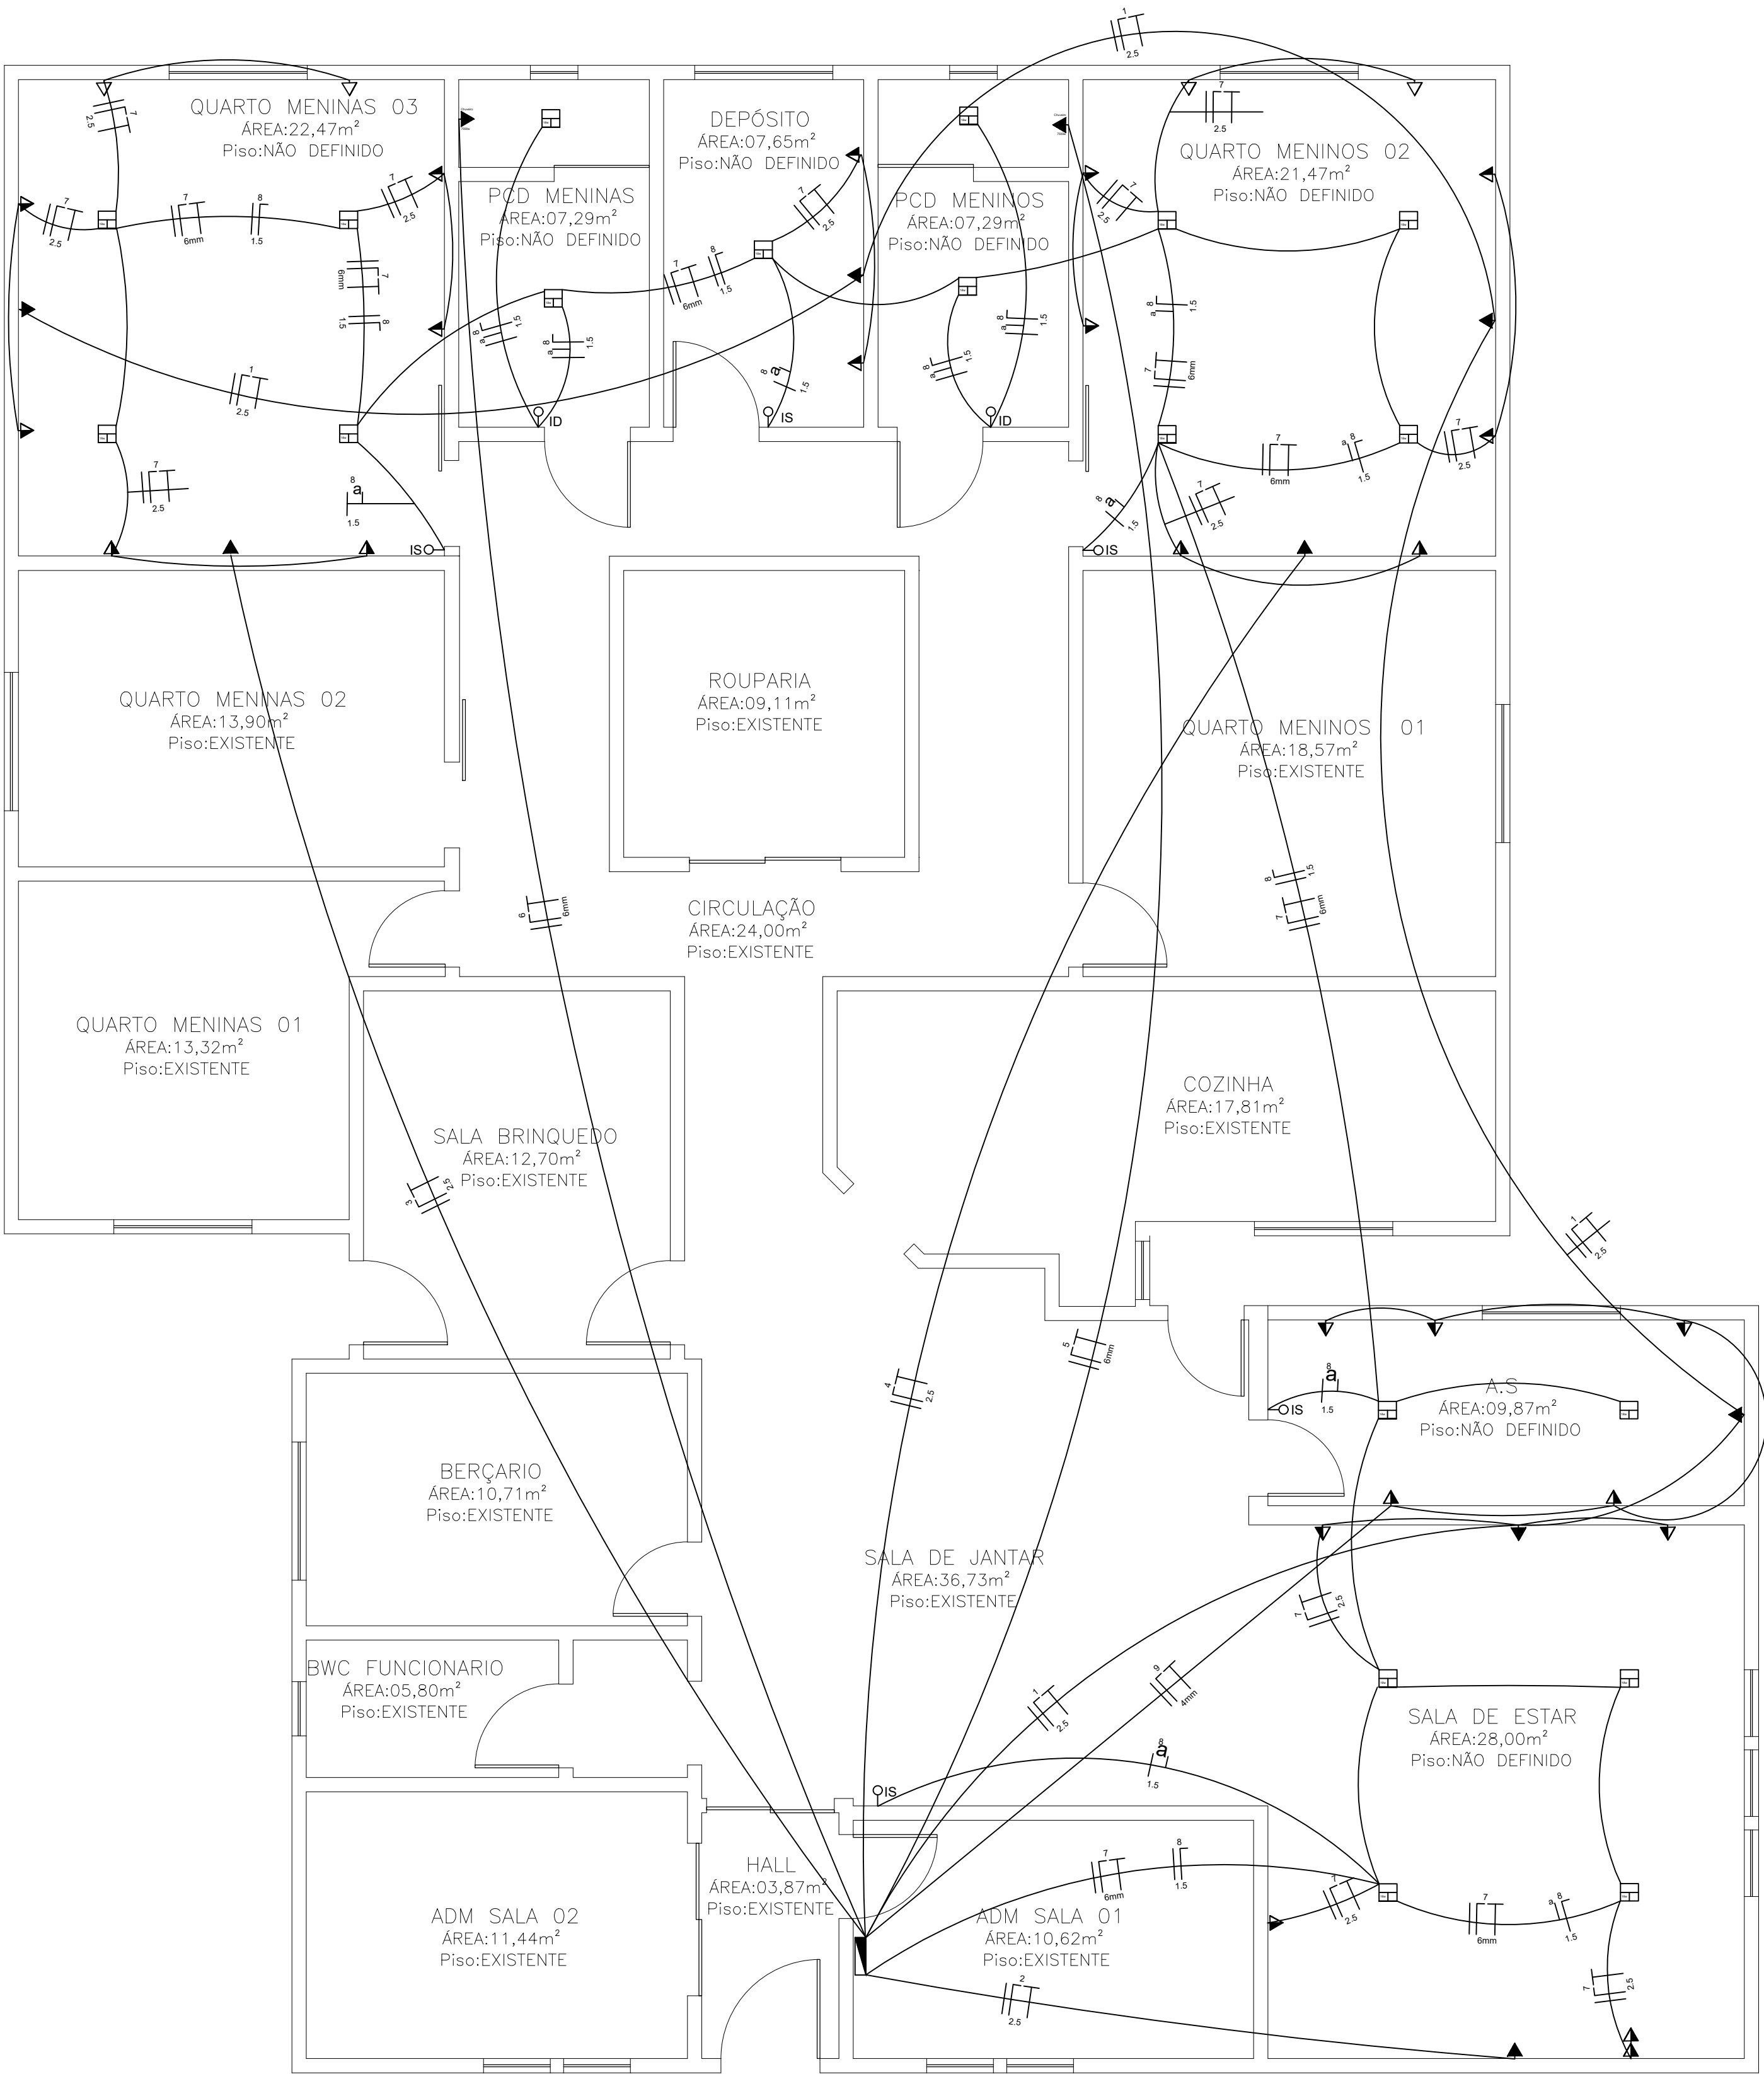


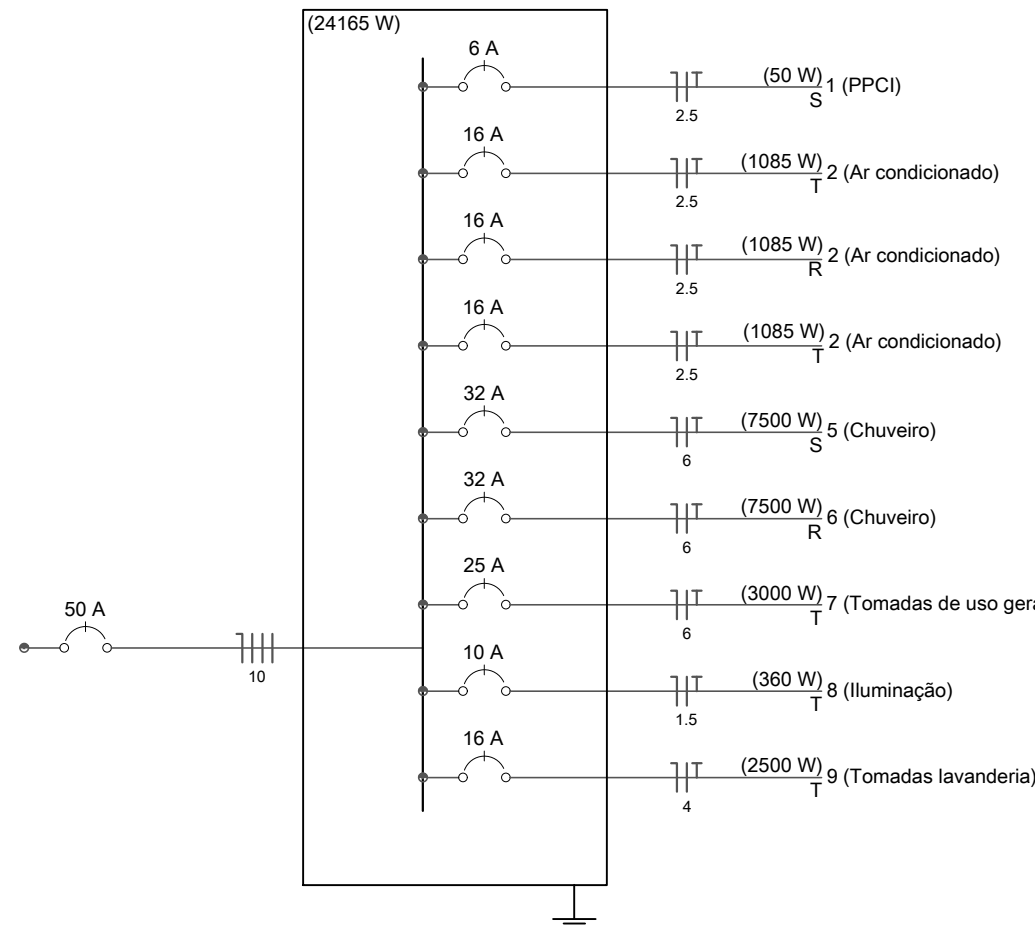

LEGENDAS

- I Fase
- T Terra
- Neutro
- Retorno
- ponto H= 2,20m do piso
- ponto H= 1,20m do piso
- ponto H= 0,30m do piso
- IS Interruptor simples
- IP Interruptor paralelo
- ID Interruptor duplo
- Plafon quadrado LED 18W
- quadro de distribuição

QD2 (Quadro de distribuição secundário)

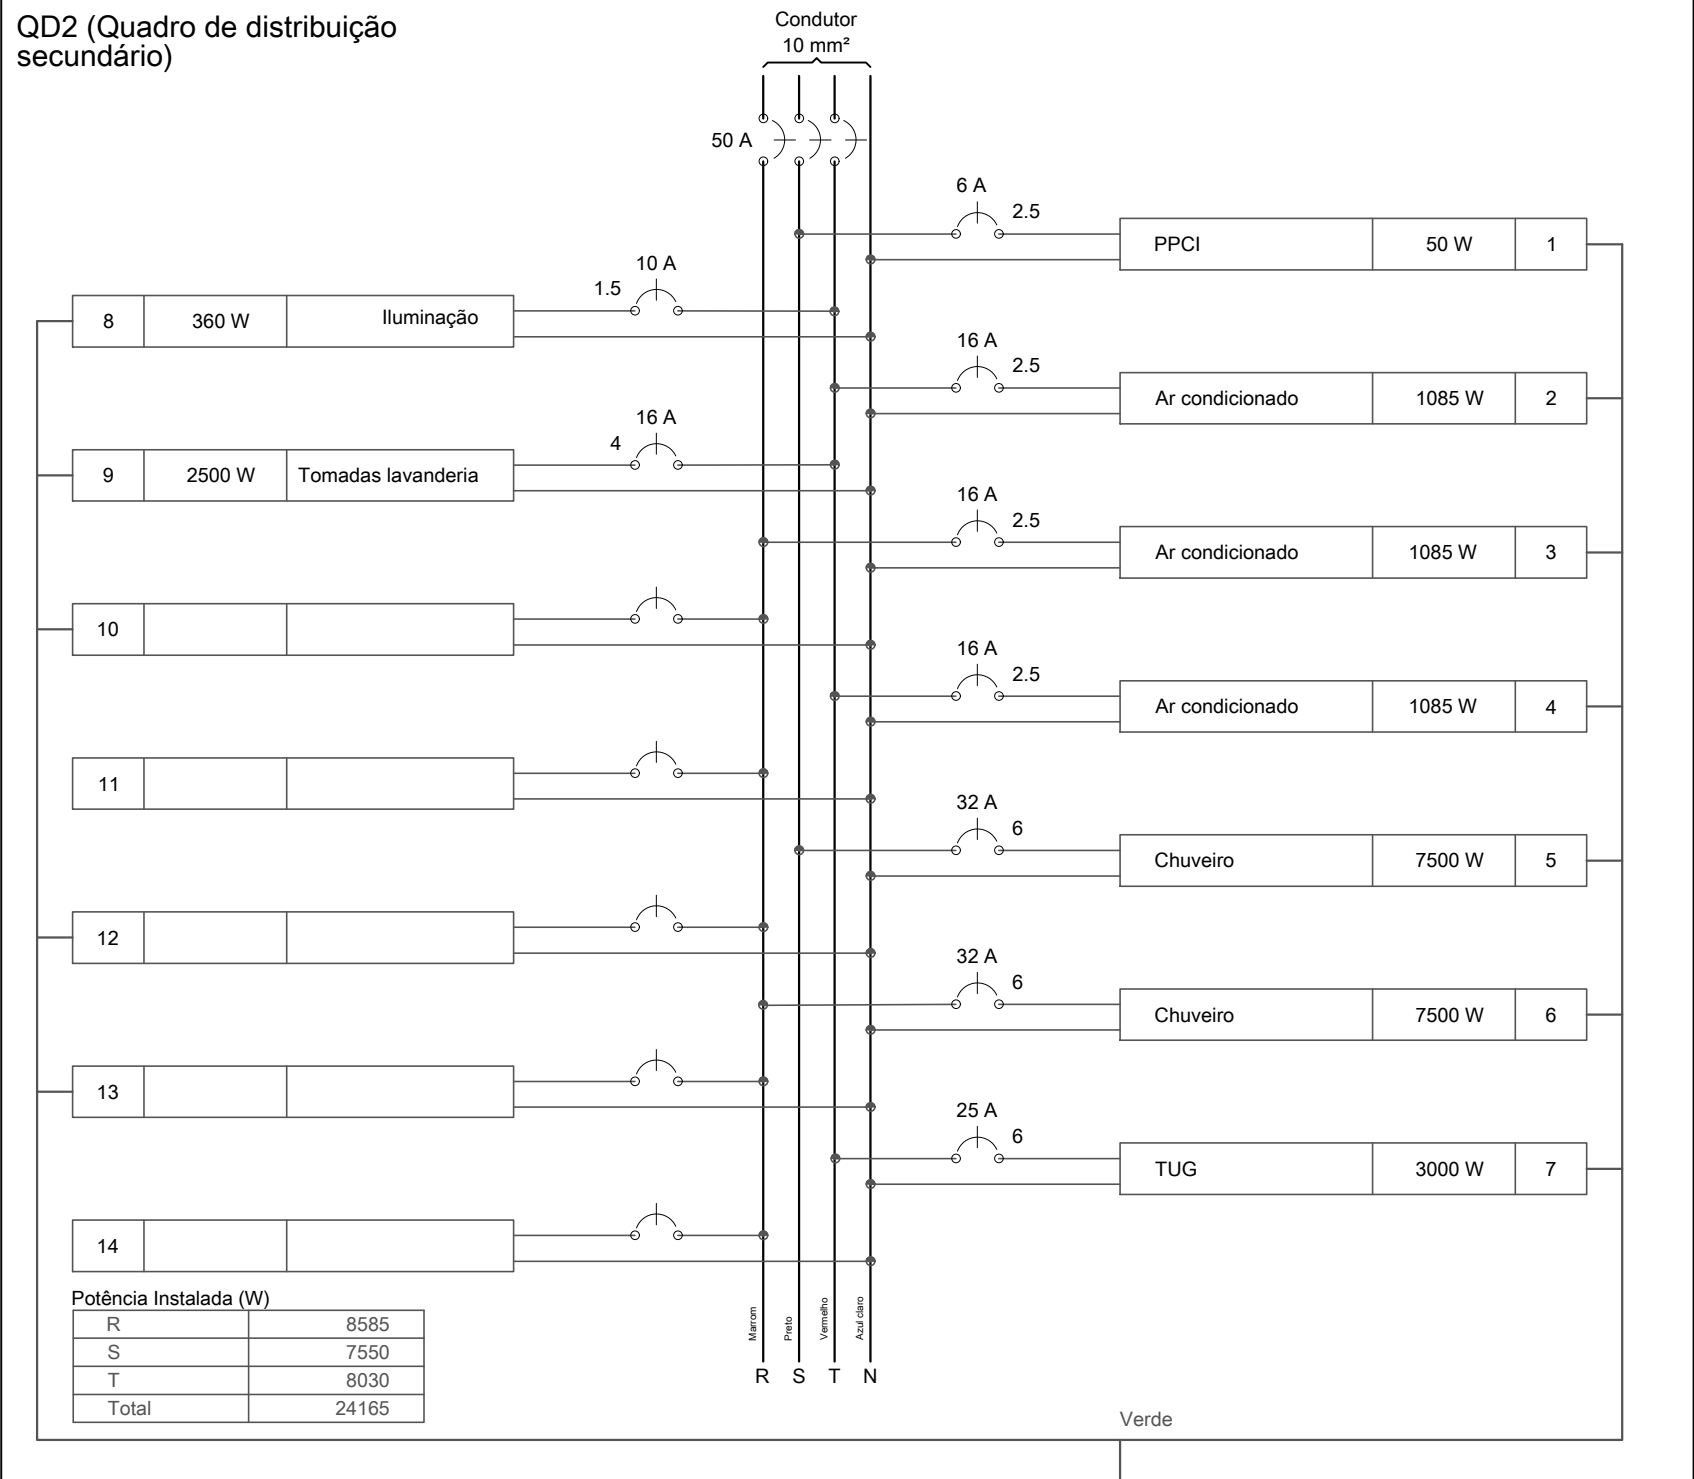

PLANTA BAIXA - PROJETO ELETRICO
Esc.: 1/50 - ÁREA CONSTRUÍDA DA AMPLIAÇÃO 122,82m²

*QUALQUER DUVIDA ENTRAR EM CONTATO COM O PROJETISTA
*IMPORTANTE CONFERIR MEDIDAS NO LOCAL ANTES DA EXECUÇÃO

CARIMBOS:	
PROPRIETÁRIO: PREFEITURA MUNICIPAL DE SANTA CECÍLIA - SC CNPJ: 85.997.237/0001-41	
PRANCHA: 01/01	
IMÓVEL: UNIDADE DE ASSISTÊNCIA SOCIAL- CASA LAR	
MATRÍCULA: 9256	
ÁREA REFORMA CONSTRUÍDA: 122,82m²	
ÁREA REFORMA TOTAL: 323,61m²	
MUNICÍPIO: SANTA CECÍLIA/SC	
R.R.T.: 10406556-1	
TERRENO: Público	
LOCALIDADE: BAIRRO: ADOLFO CORREA DA SILVA	
DESENHO: Wesley Adriano Diel	
RESPONSÁVEL TÉCNICO: WESLEY ADRIANO DIEI ENGENHEIRO ELETRICISTA - CREA/SC-221143-8	
ESCALA: Indicada	
DATA: 25/03/2026	

Rua João Goeten Sobrinho, nº 555,
Centro
CEP 89540-000 - Santa Cecília - SC
Fone 49-3244-2032