












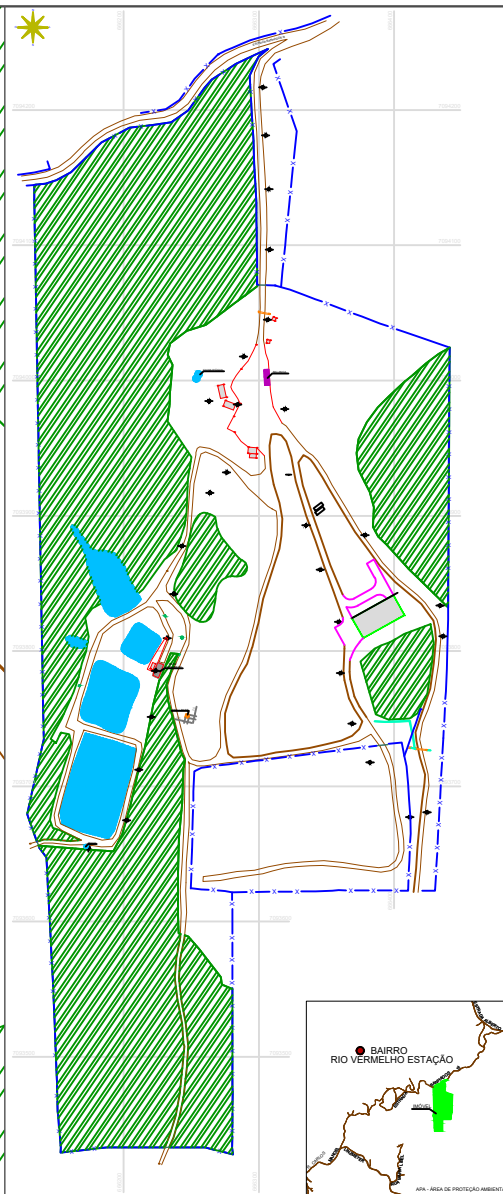
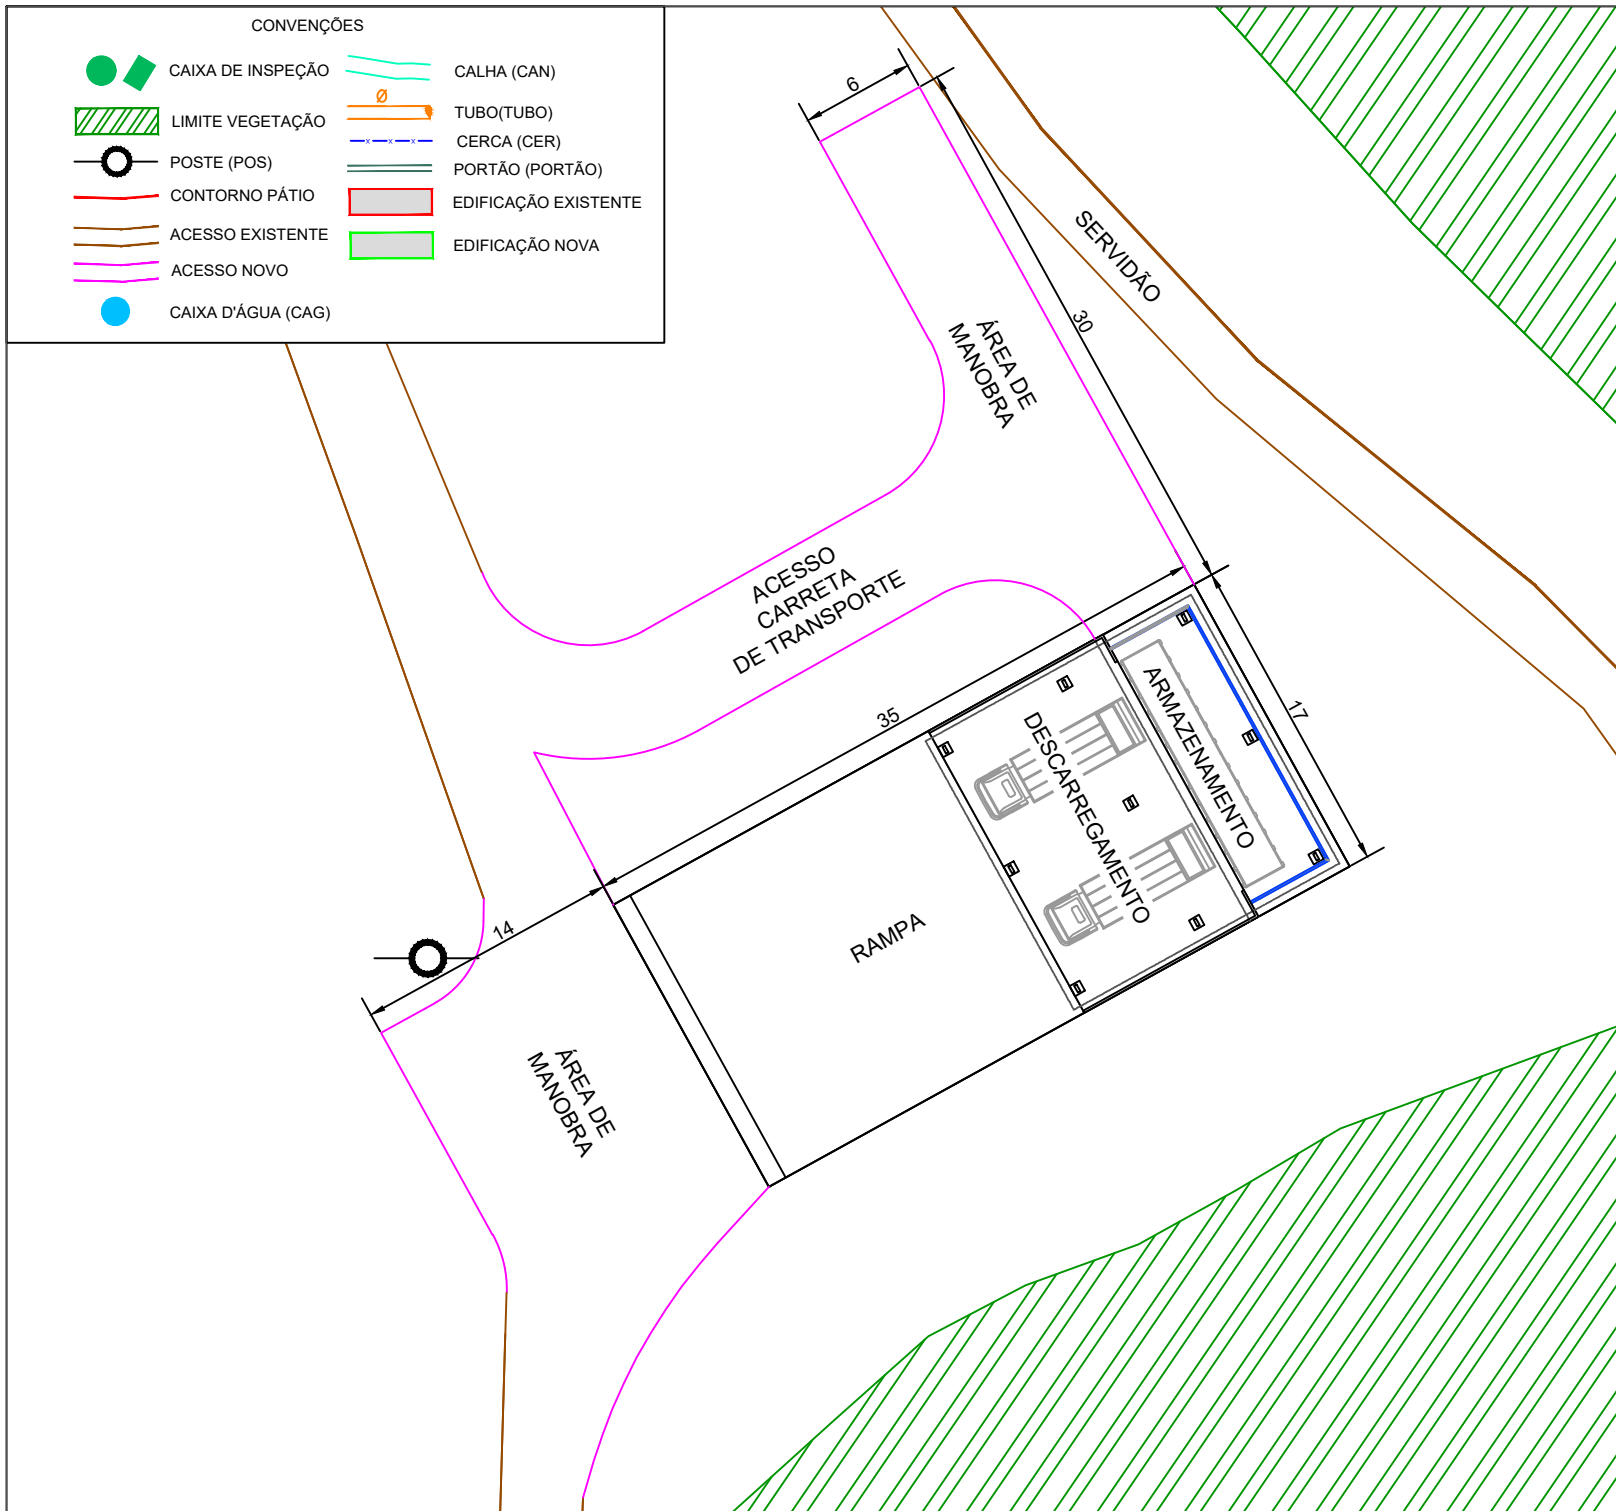



CONVENÇÕES

-  CAIXA DE INSPEÇÃO
-  LIMITE VEGETAÇÃO
-  POSTE (POS)
-  CONTORNO PÁTIO
-  ACESSO EXISTENTE
-  ACESSO NOVO
-  CAIXA D'ÁGUA (CAG)
-  CALHA (CAN)
-  TUBO(TUBO)
-  CERCA (CER)
-  PORTÃO (PORTÃO)
-  EDIFICAÇÃO EXISTENTE
-  EDIFICAÇÃO NOVA



ESPAÇO DESTINADO AO PROFISSIONAL



OBRA: UNIDADE DE TRANSBORDO DE RESÍDUOS SÓLIDOS
 LOCAL: ESTRADA BANHADO III, S/N - BAIRRO: RIO VERMELHO ESTAÇÃO

DESCRIÇÃO
 MAPA DE LOCALIZAÇÃO

PROJETO	PROJETO	REVISÃO 02	PRANCHA	DE
ARQUITETÔNICO	DESENHO	RIHAN	01	01
	DATA	MARÇO/2006		
	ESCALA	SEM ESCALA		