
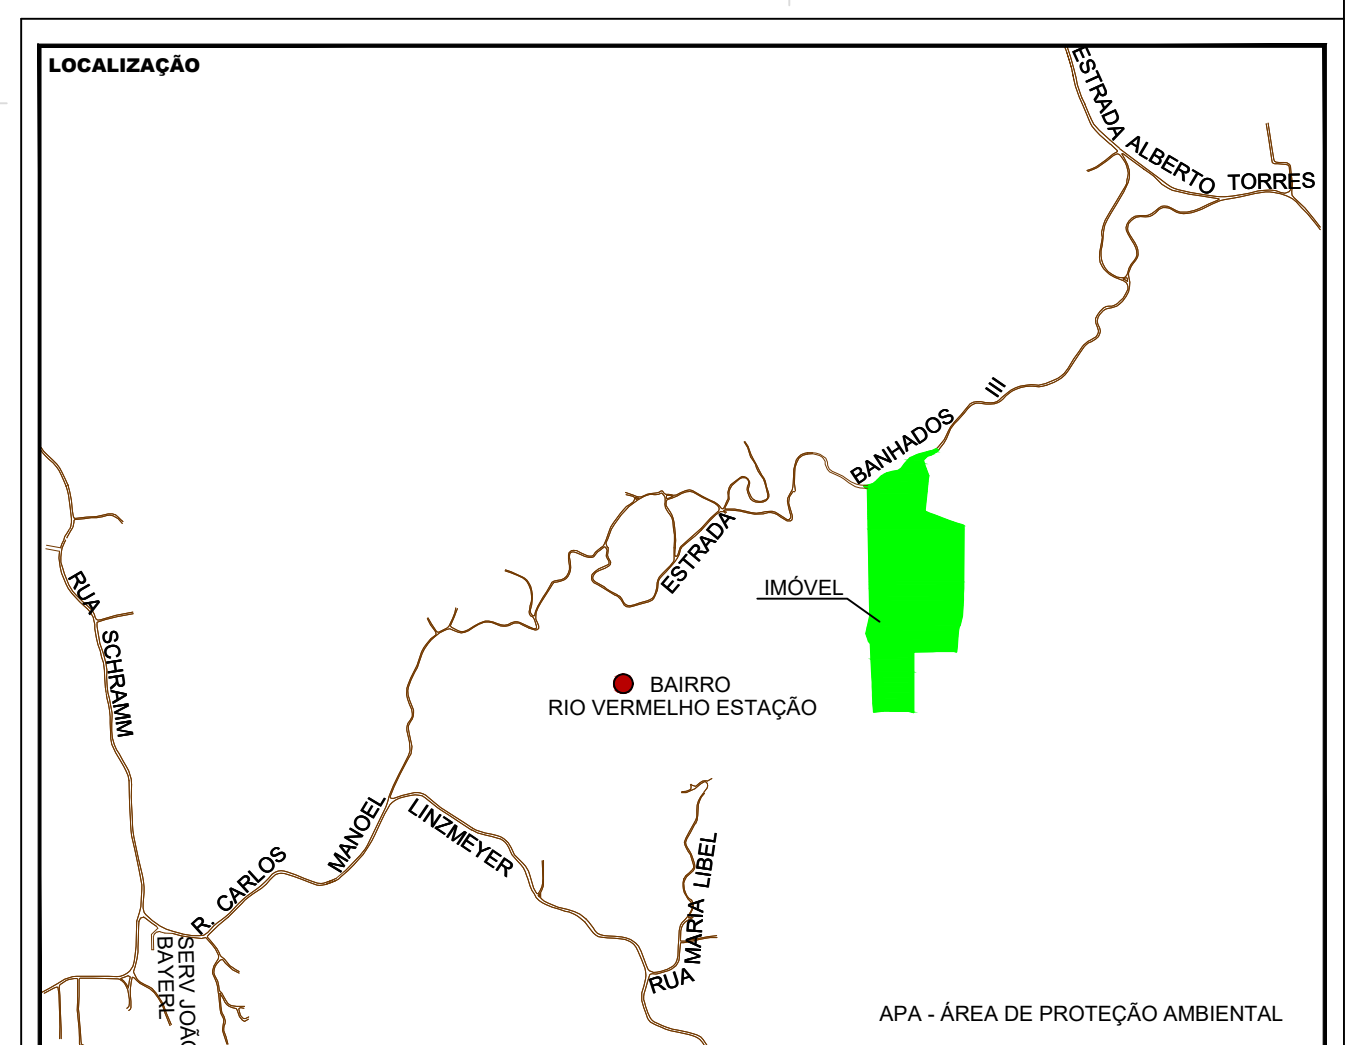


**DADOS TÉCNICOS**  
 SISTEMA DE PROJEÇÃO UNIVERSAL  
 TRANSVERSA DE MERCATOR - U.T.M.  
 MERIDIANO CENTRAL - 51° W. Gr.  
 DATUM HORIZONTAL - SIRGAS 2000  
 ALTITUDE ORTOMÉTRICA (N=3,44m)  
 FONTE MAP GEO 2010

- CONVENÇÕES**
- CAIXA DE INSPEÇÃO
  - LIMITE VEGETAÇÃO
  - POSTE (POS)
  - CONTORNO PÁTIO
  - BORDA
  - CALHA (CAN)
  - TUBO(TUBO)
  - CERCA (CER)
  - PORTÃO (PORTÃO)
  - EDIFICAÇÃO DE ALVENARIA(EDA)
  - CAIXA D'ÁGUA (CAG)
  - ALTIMETRIA (PCO)

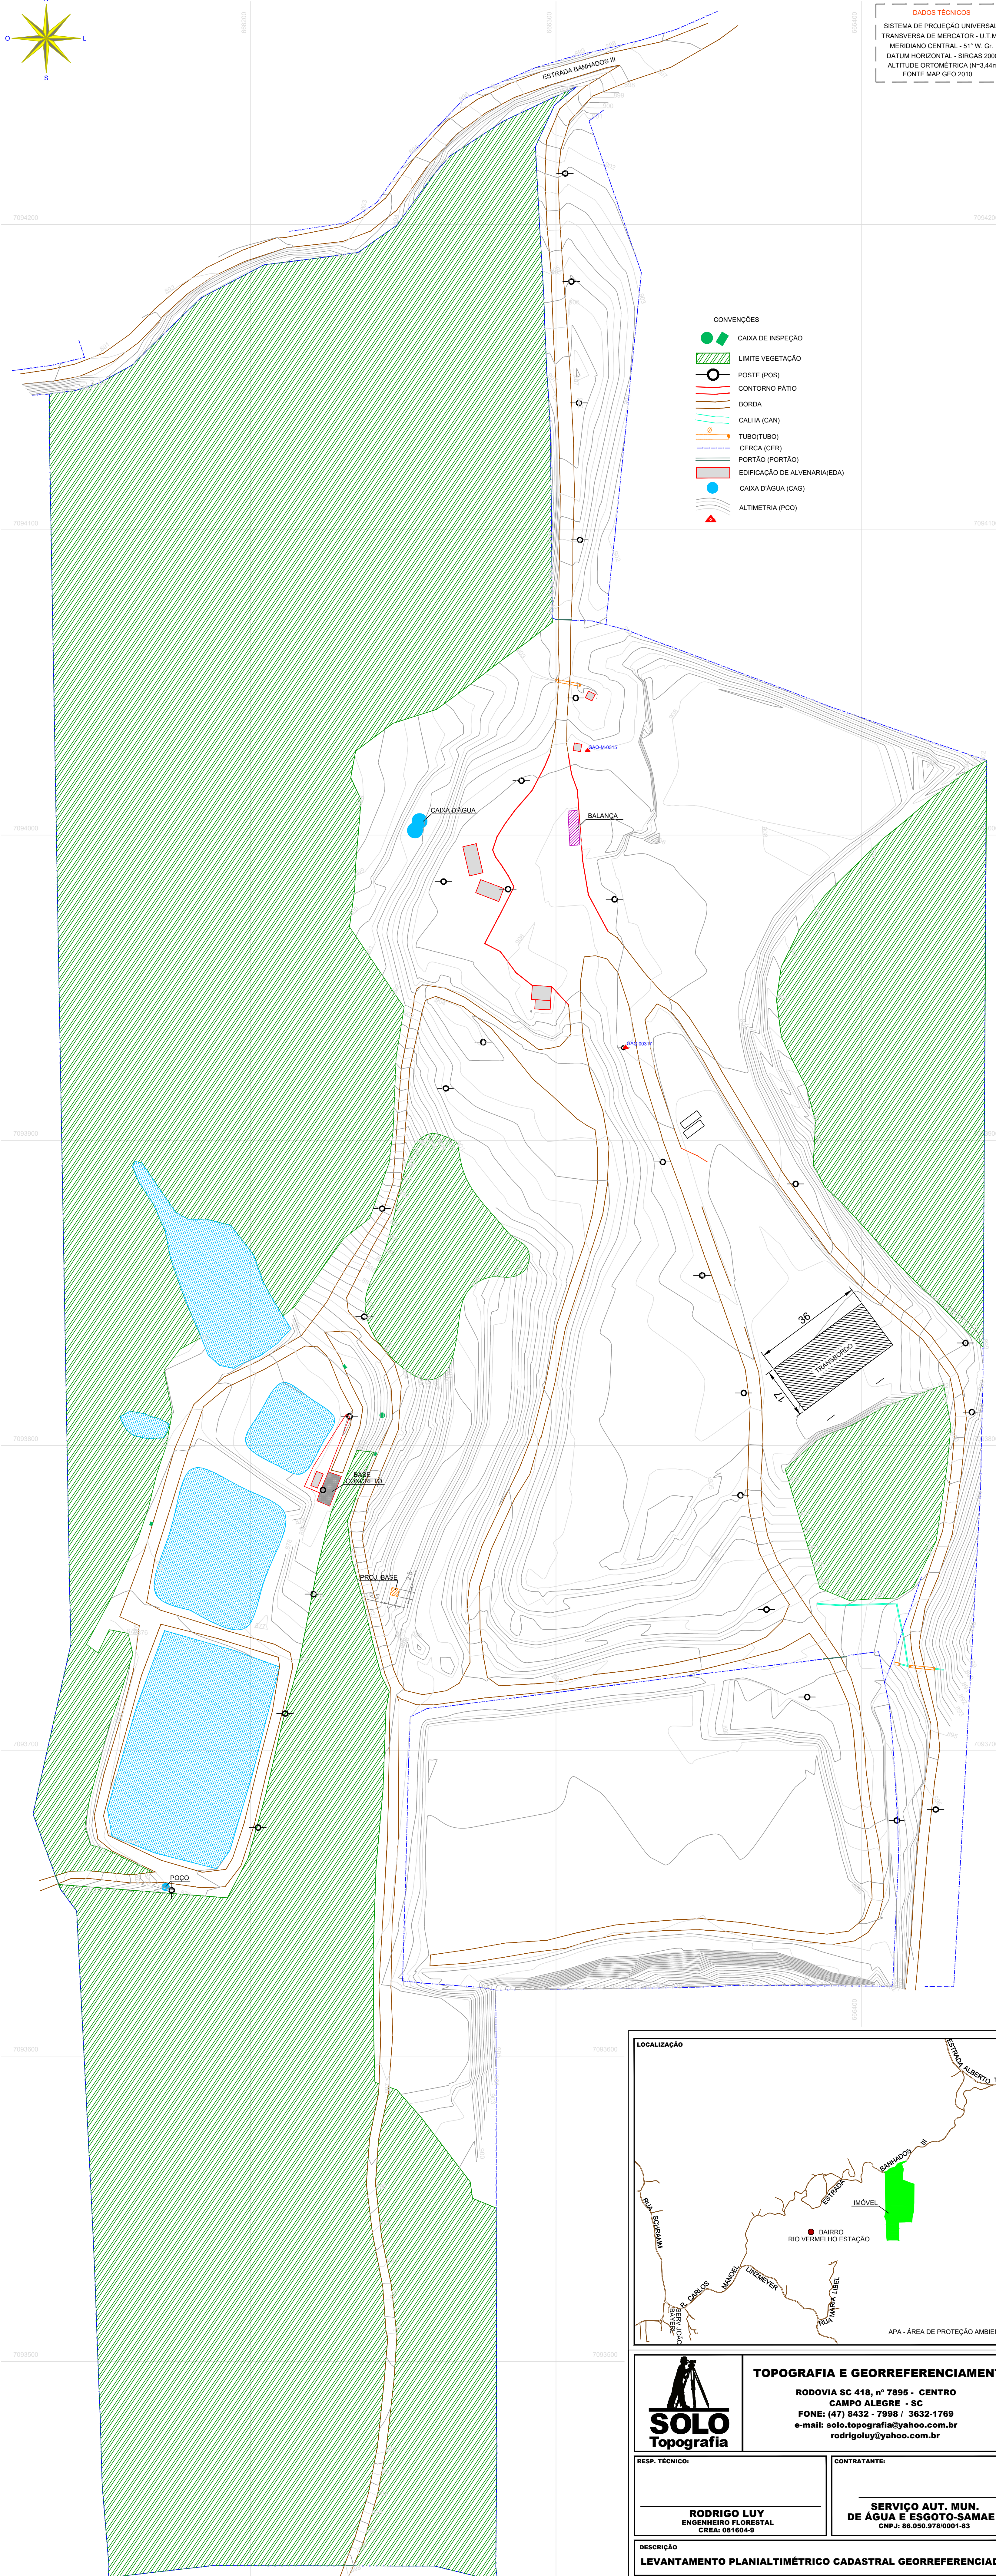

	<b>TOPOGRAFIA E GEORREFERENCIAMENTO</b> RODOVIA SC 418, nº 7895 - CENTRO CAMPO ALEGRE - SC FONE: (47) 8432 - 7998 / 3632-1769 e-mail: solo.topografia@yahoo.com.br rodrigoluy@yahoo.com.br
	<b>RESP. TÉCNICO:</b>  <b>RODRIGO LUY</b> ENGENHEIRO FLORESTAL CREA: 081604-9

<b>CONTRATANTE:</b>  <b>SERVIÇO AUT. MUN. DE ÁGUA E ESGOTO-SAMAE</b> CNPJ: 86.050.978/0001-83
--

**DESCRIÇÃO**  
**LEVANTAMENTO PLANIALTIMÉTRICO CADASTRAL GEORREFERENCIADO**

**LOCALIZAÇÃO**  
**MUNICÍPIO: SÃO BENTO DO SUL**      **ESTRADA BANHADOS III**  
**LOCALIDADE DE RIO VERMELHO ESTAÇÃO**

ÁREA LEVANTADA	ESCALA	DESENHO	DATA	ARQUIVO	FRANCHA
181.869,02 m <sup>2</sup>	1/750	FILIFE	ABR/2026	SE- 470.28	01/01