



OBSERVAÇÕES

1. As medidas (cotas) estão em centímetros (cm); os níveis estão em metros (m). As medidas deverão ser conferidas em obra.
2. Alterações nos projetos devem ser autorizadas pelo(s) projetista(s) responsável.
3. Todas as informações deste projeto são propriedade da THOMAS HORN ARQUITETOS ASSOCIADOS, não podendo, nos termos da Legislação vigente, ser copiado, reproduzido ou fornecido a terceiros, sem permissão prévia e expressa.

HISTÓRICO

[illegible]

 <p>www.thomashornarquitetos.com.br</p>	OBRA/SERVICO:		TITULO:	
	PRANCHA:		AREA: 5.118,65m²	
	FOTOS - 1º PAVIMENTO		ESCALA: SEM ESCALA	
	PROPRIETARIO:		DATA: NOVEMBRO/25	
	PREFEITURA MUNICIPAL DE ESTRELA		PRANCHA Nº: FOTO01	
RESP. TECNICO:		DESENHO: FELI		
ANERSON THOMAS HORN CAU 24.129-6		CRISTIANO VILANOVA HORN CAU 24.134-2		RODRIGO ARENHART FELL CAU 49.329-7
LOCAL: Rua Amaldio J. Diei, esq. Rua Borges de Medeiros e esq. Rua Coronel Flores, Bairro Centro - ESTRELA/RS				

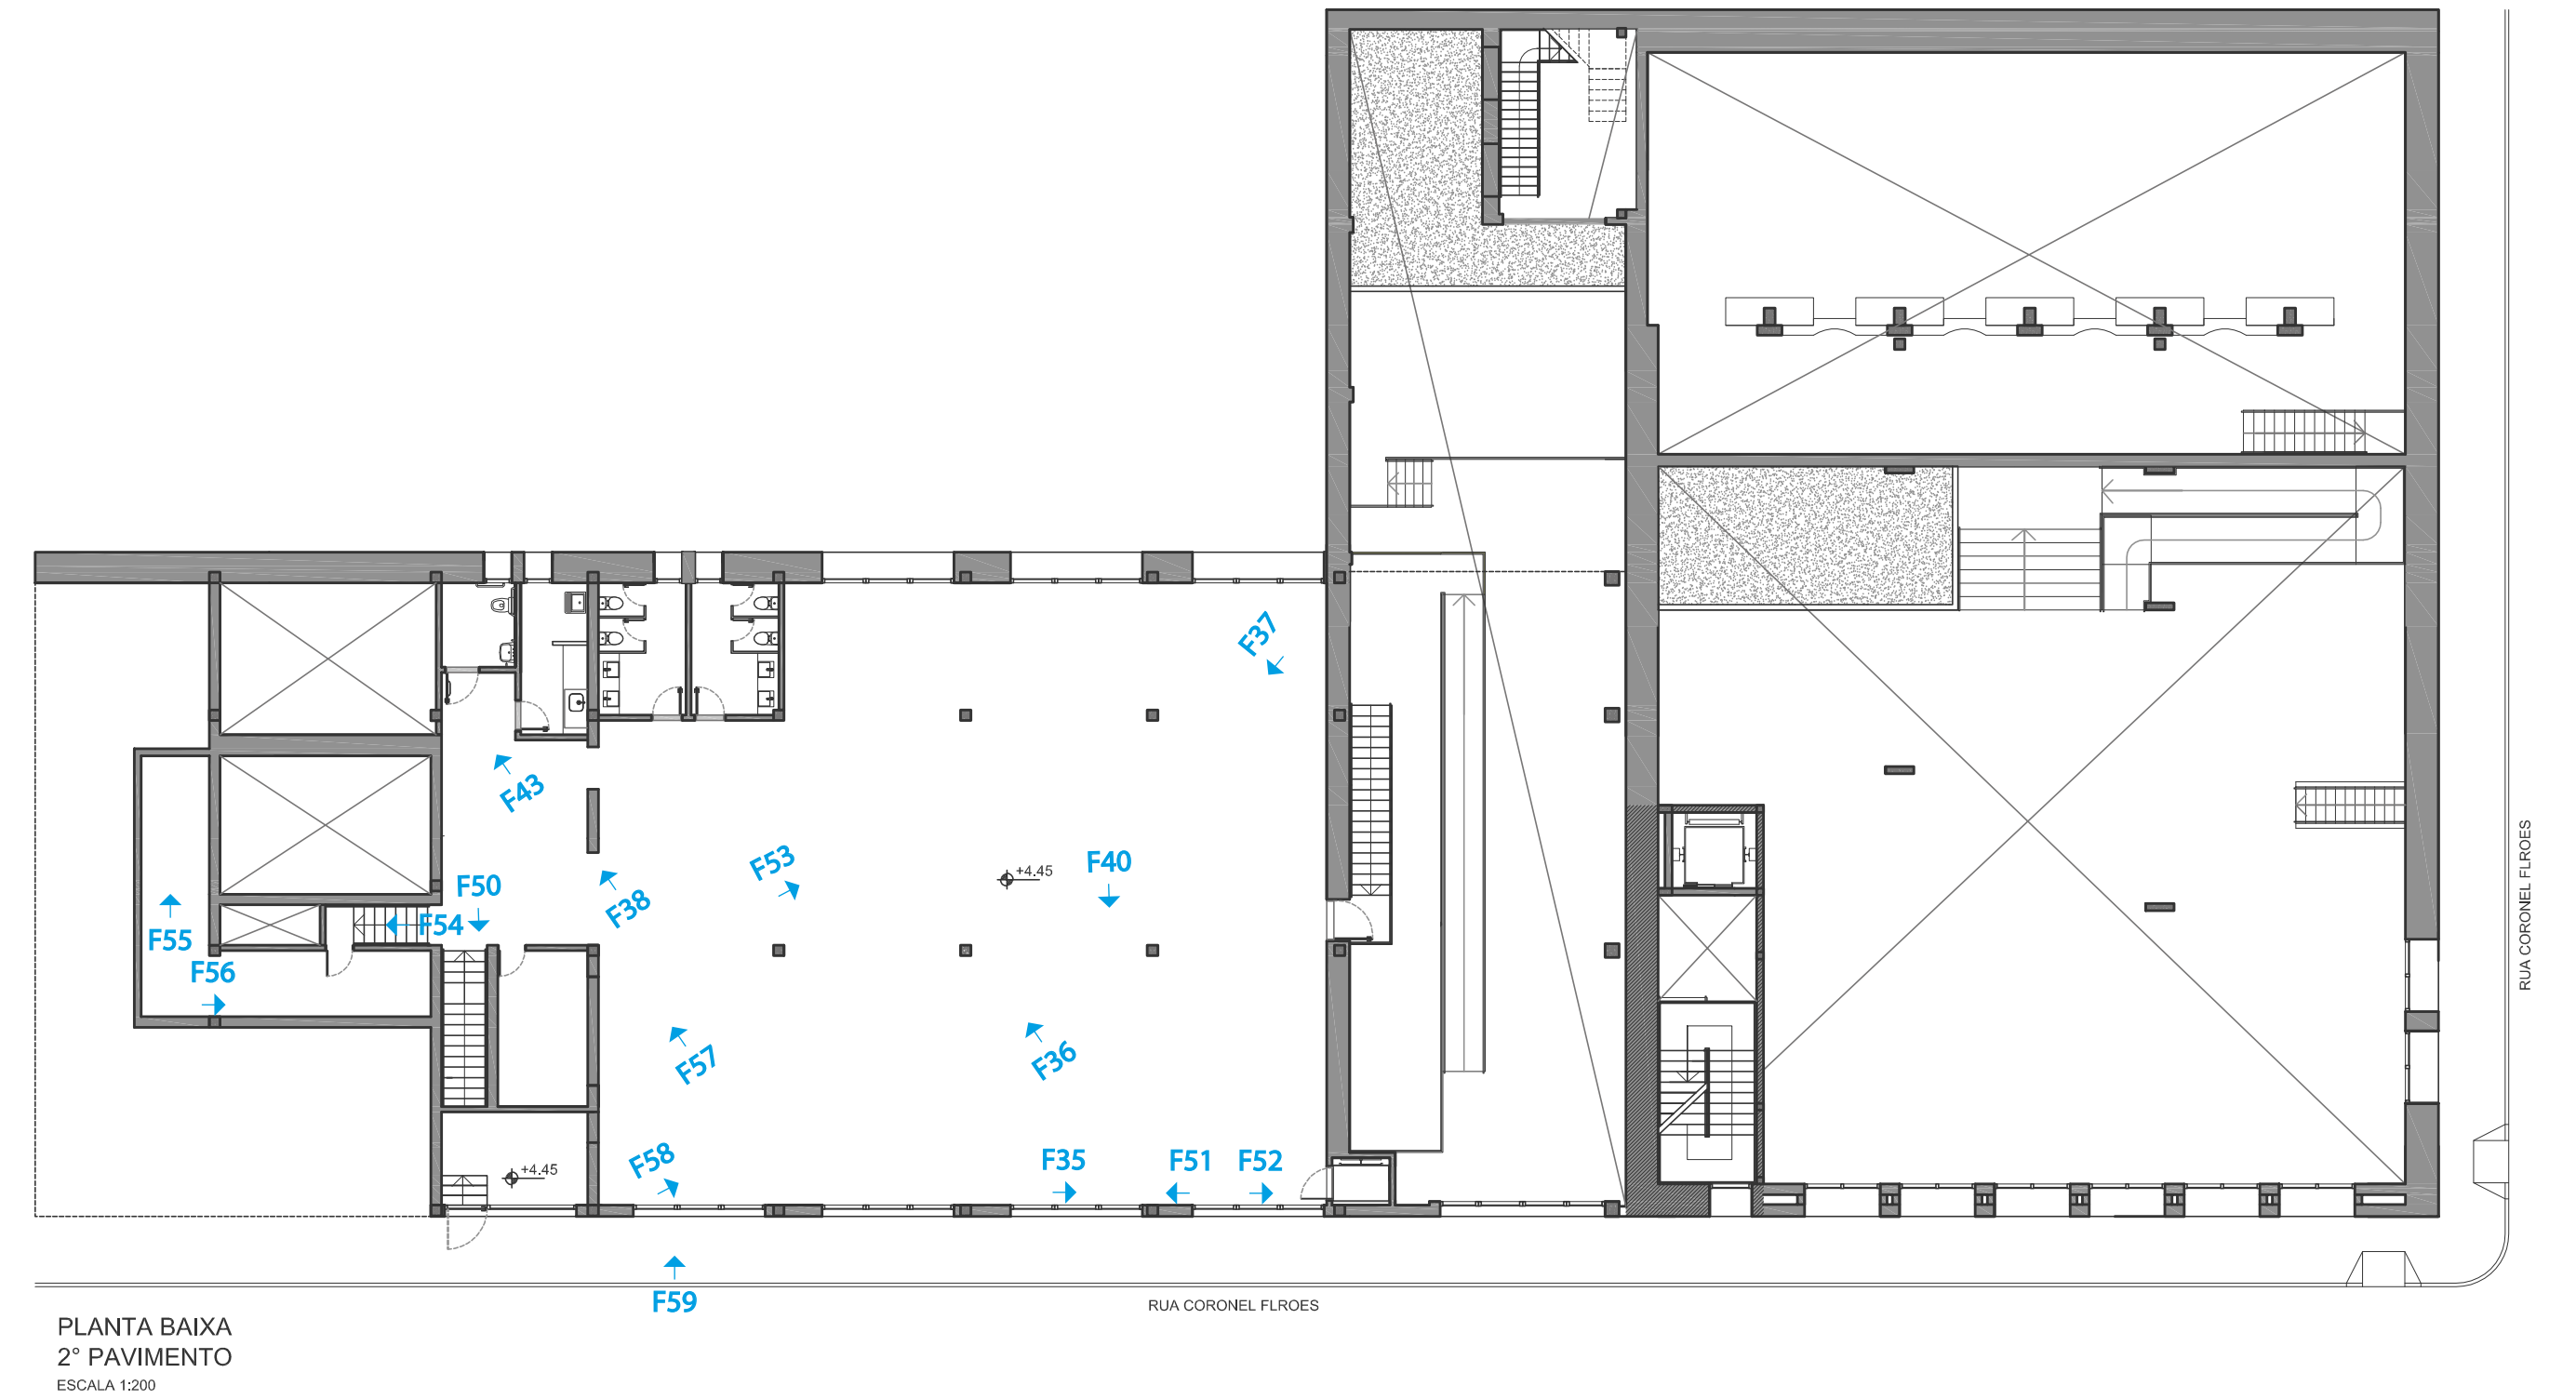


FOTO 36



FOTO 37



FOTO 38



FOTO 4



FOTO 4



FOTO 55



FOTO 56



FOTO 5:



OTO 58



59



FOTO 35



FOTO 39



FOTO 50



FOTO 51



FOTO 52



FOTO 53



FOTO 54

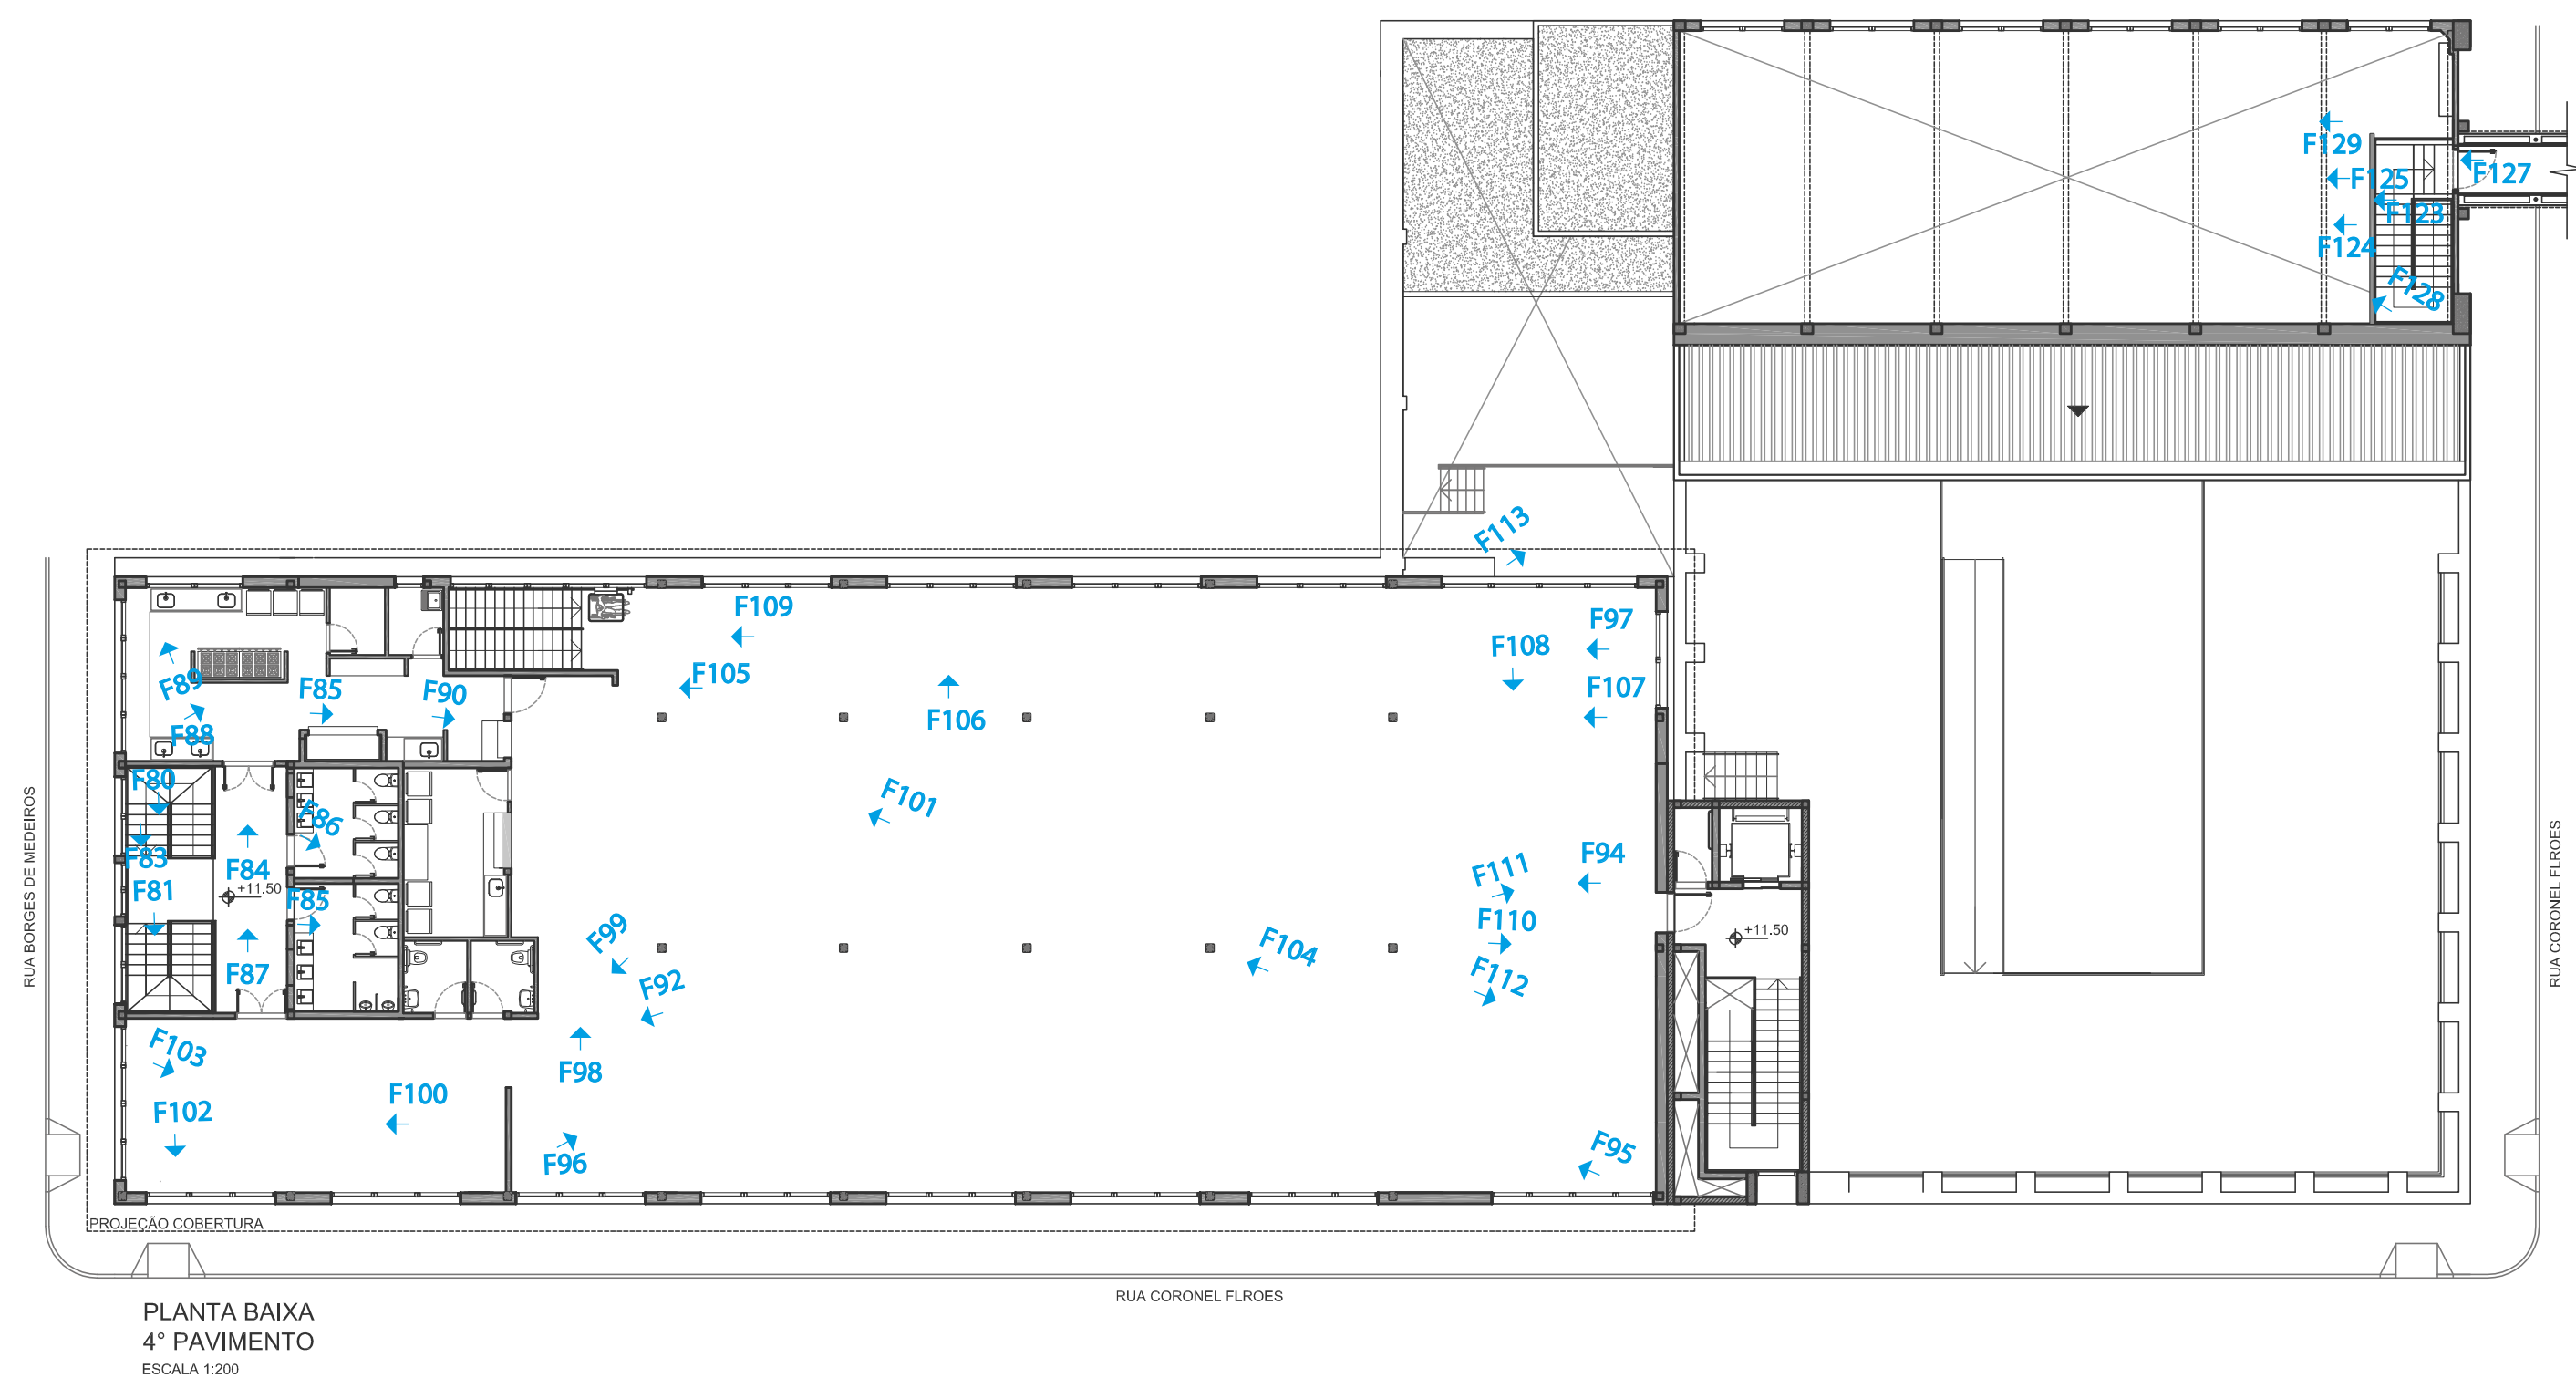
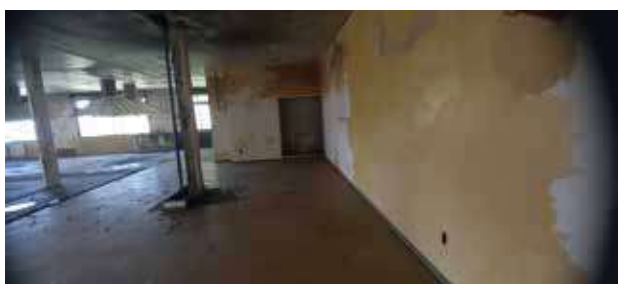
OBSERVAÇÕES

1. As medidas (cotas) estão em centímetros (cm); os níveis estão em metros (m). As medidas deverão ser conferidas em obra.
2. Alterações nos projetos devem ser autorizadas pelo(s) projetista(s) responsável.
3. Todas as informações deste projeto são propriedade da THOMAS HORN ARQUITETOS ASSOCIADOS, não podendo, nos termos e sob as penas da Legislação vigente, ser copiado, reproduzido ou fornecido a terceiros, sem permissão prévia e expressa.

HISTÓRICO

[illegible]

www.thomashornarquitectos.com.br	OBRA/SERVICO:	INSTITUCIONAL	AREA: 5.118,65m²
 <p>THOMAS HORN ARQUITETURA PLANEJAMENTO</p>	PRANCHA:	FOTOS - 2º PAVIMENTO	ESCALA: SEM ESCALA
	PROPRIETARIO:	PREFEITURA MUNICIPAL DE ESTRELA	DATA: NOVEMBRO/2017
			PRANCHA, n.º: FOTO001
			DESENHO: FELO
	RESP. TECNICO:	ANEROSE THOMAS HORN CRISTIANO VILANOVO HORN RODRIGO ARENHART FELL CAU 24.129-6 CAU 24.134-2 CAU 49.320-F	
	LOCAL:	Rua Amaldo J. Oel, esq. Rua Borges de Medeiros e esq. Rua Coronel Flores, Bairro Centro - ESTRELA/RS	

[illegible]

www.thomashornarquitectos.br		OBRA/SERVICO:		AREA: 5.118,65m²	
FRANCHA:		FOTOS - 4º PAVIMENTO		ESCALA:	
				SEM ESCALA	
PROPRIETARIO:		<div style="border: 1px solid black; height: 100px; width: 100%;"></div>		DATA:	
				NOVEMBRO/25	
				PRANCHA n.º:	
PREFEITURA MUNICIPAL DE ESTRELA		<div style="border: 1px solid black; height: 100px; width: 100%;"></div>		FOTO04	
				DESENHO:	
RESP. TÉCNICO:		<div style="border: 1px solid black; height: 100px; width: 100%;"></div>		FELL	
ANERESIO THOMAS HORN CAU 24-729-9		CRISTIANO VILANOVA HORN CAU 25-136-2		RODRIGO ARENHART FELL CAU 40-320-7	
LOCAL:		Rua Arnaldo J. Diet, eqs. Rua Borges de Medeiros e eqs. Rua Coronel Flores, Bairro Centro - ESTRELA/RS			