


Documento assinado digitalmente
gov.br EDSON DIELLOPES
Data: 24/07/2025 15:07:21-0300
Verifique em: <https://validar.br.gov.br>

DATA: _____		AREA: _____	
INSTITUCIONAL, PREDIO DA POLAR		LOCAL: _____	
PROPOSTA: _____		ESCALA: 1:50	
FORMA DO NIVEL: BALDRAME DO PARADEIRO DE ESQUINA			
REPRESENTADO: _____ POLAR, ESTRELA		REPRESENTA O ESTRUTURAL	
RESPONSAVEL TECNICO: _____ Eng. Cel. Edson Diel Lopes CREA 05.801-D		25	
LOCAL: ESTRELA - RS		DATA: _____ JANEIRO/2006	
_____		DESenhO: _____ EDSON	


V1

ESC 1:50

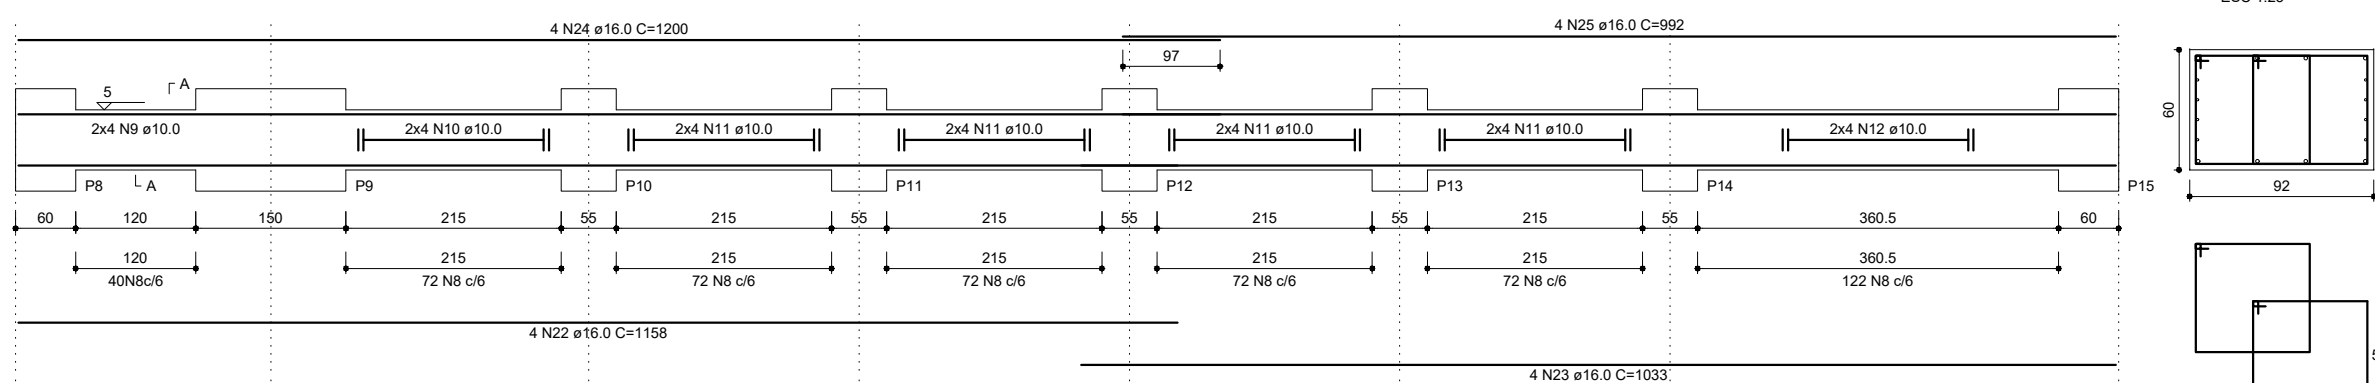


V2

ESC 1:50

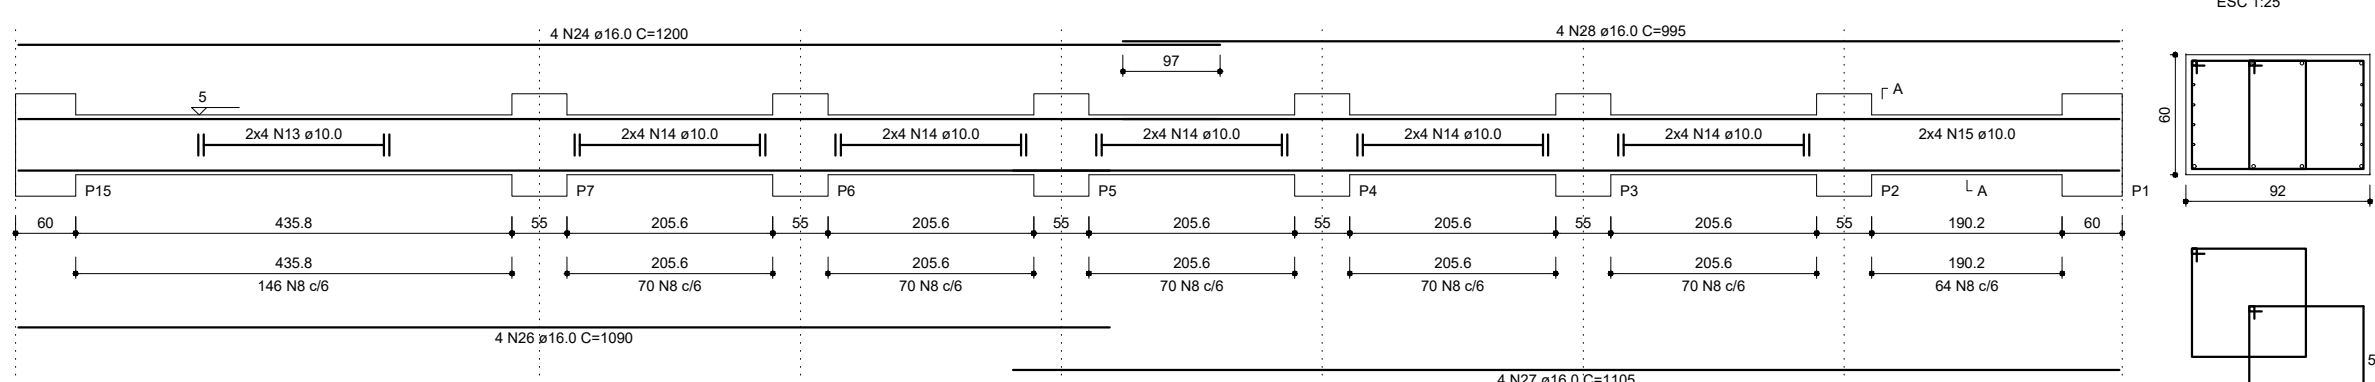


SEÇÃO A-A

ESC 1:25

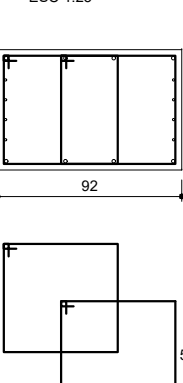

SEÇÃO A-A


ESC 1:25

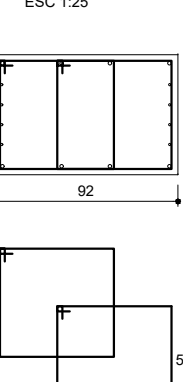

S11=S12=S13

PLANTA


ESC 1:25

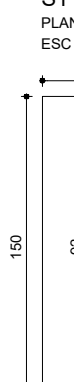

S2=S3=S4=S5=S6=S10

PLANTA


ESC 1:25

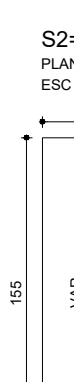

S7=S14

PLANTA

ESC 1:25

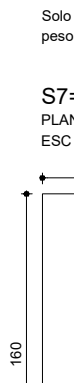

P11=P12=P13

PLANTA

ESC 1:25



P10

PLANTA


ESC 1:25



P14

PLANTA

ESC 1:25

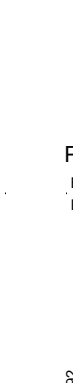

P7

PLANTA


ESC 1:25



S1

PLANTA


ESC 1:25

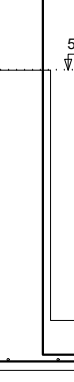

P2=P3=P4=P5=P6

PLANTA


ESC 1:25

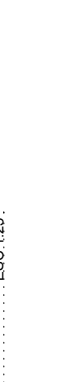

P7

PLANTA

ESC 1:25

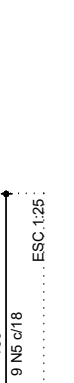

P1

PLANTA

ESC 1:25



RELACÃO DO AÇO

P11 S11 S12 S13

P10 S2 S3 S4 S5 S6 S10

P14 S7 S14

P7 S1

P2 P3 P4 P5 P6

P1

6 NR #12.5 C-1132

6 NR #12.5 C-1132

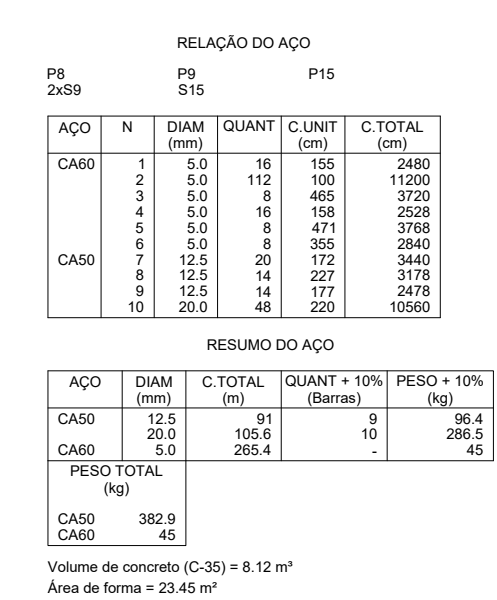


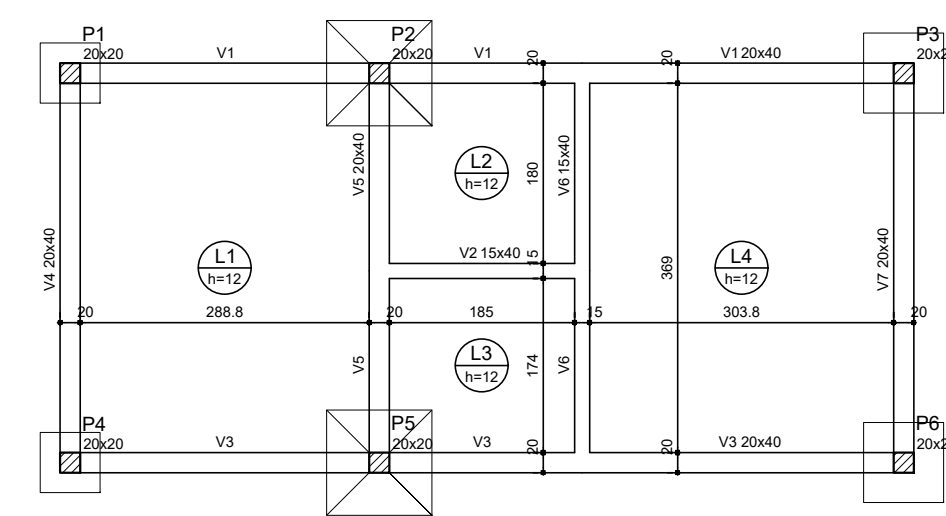

Forma do pavimento BALDRAME (Nível 5)
escala 1:50

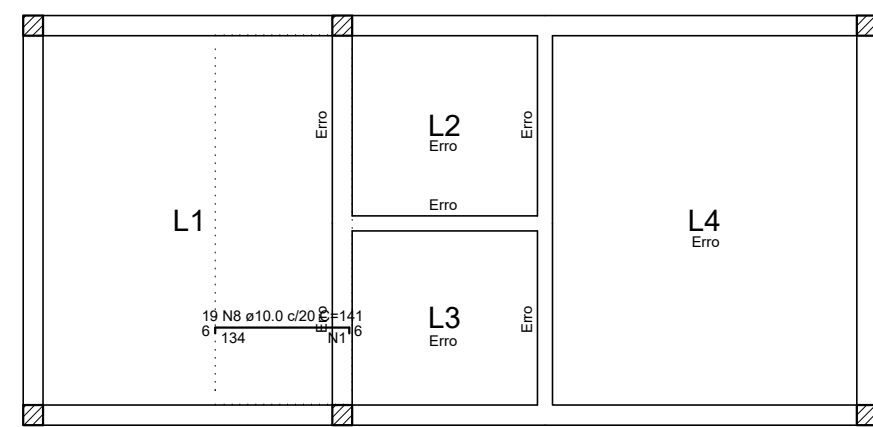

Armação negativa das lajes do pavimento BALDRAME
escala 1:50

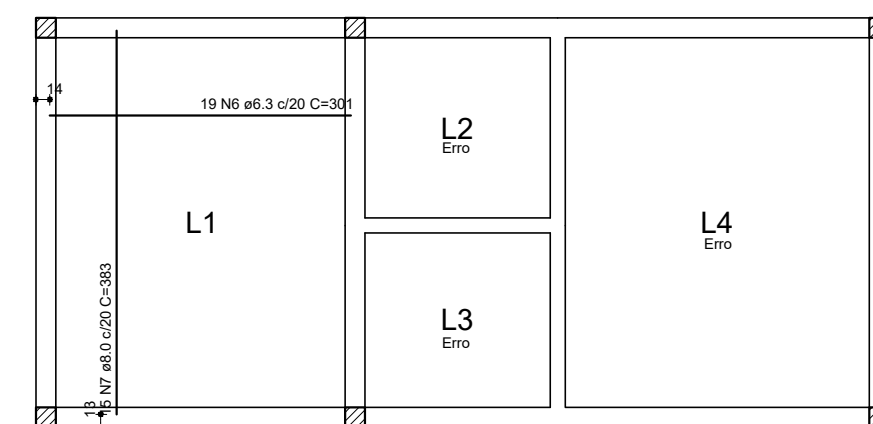


Armação positiva das lajes do pavimento BALDRAME
escala 1:50






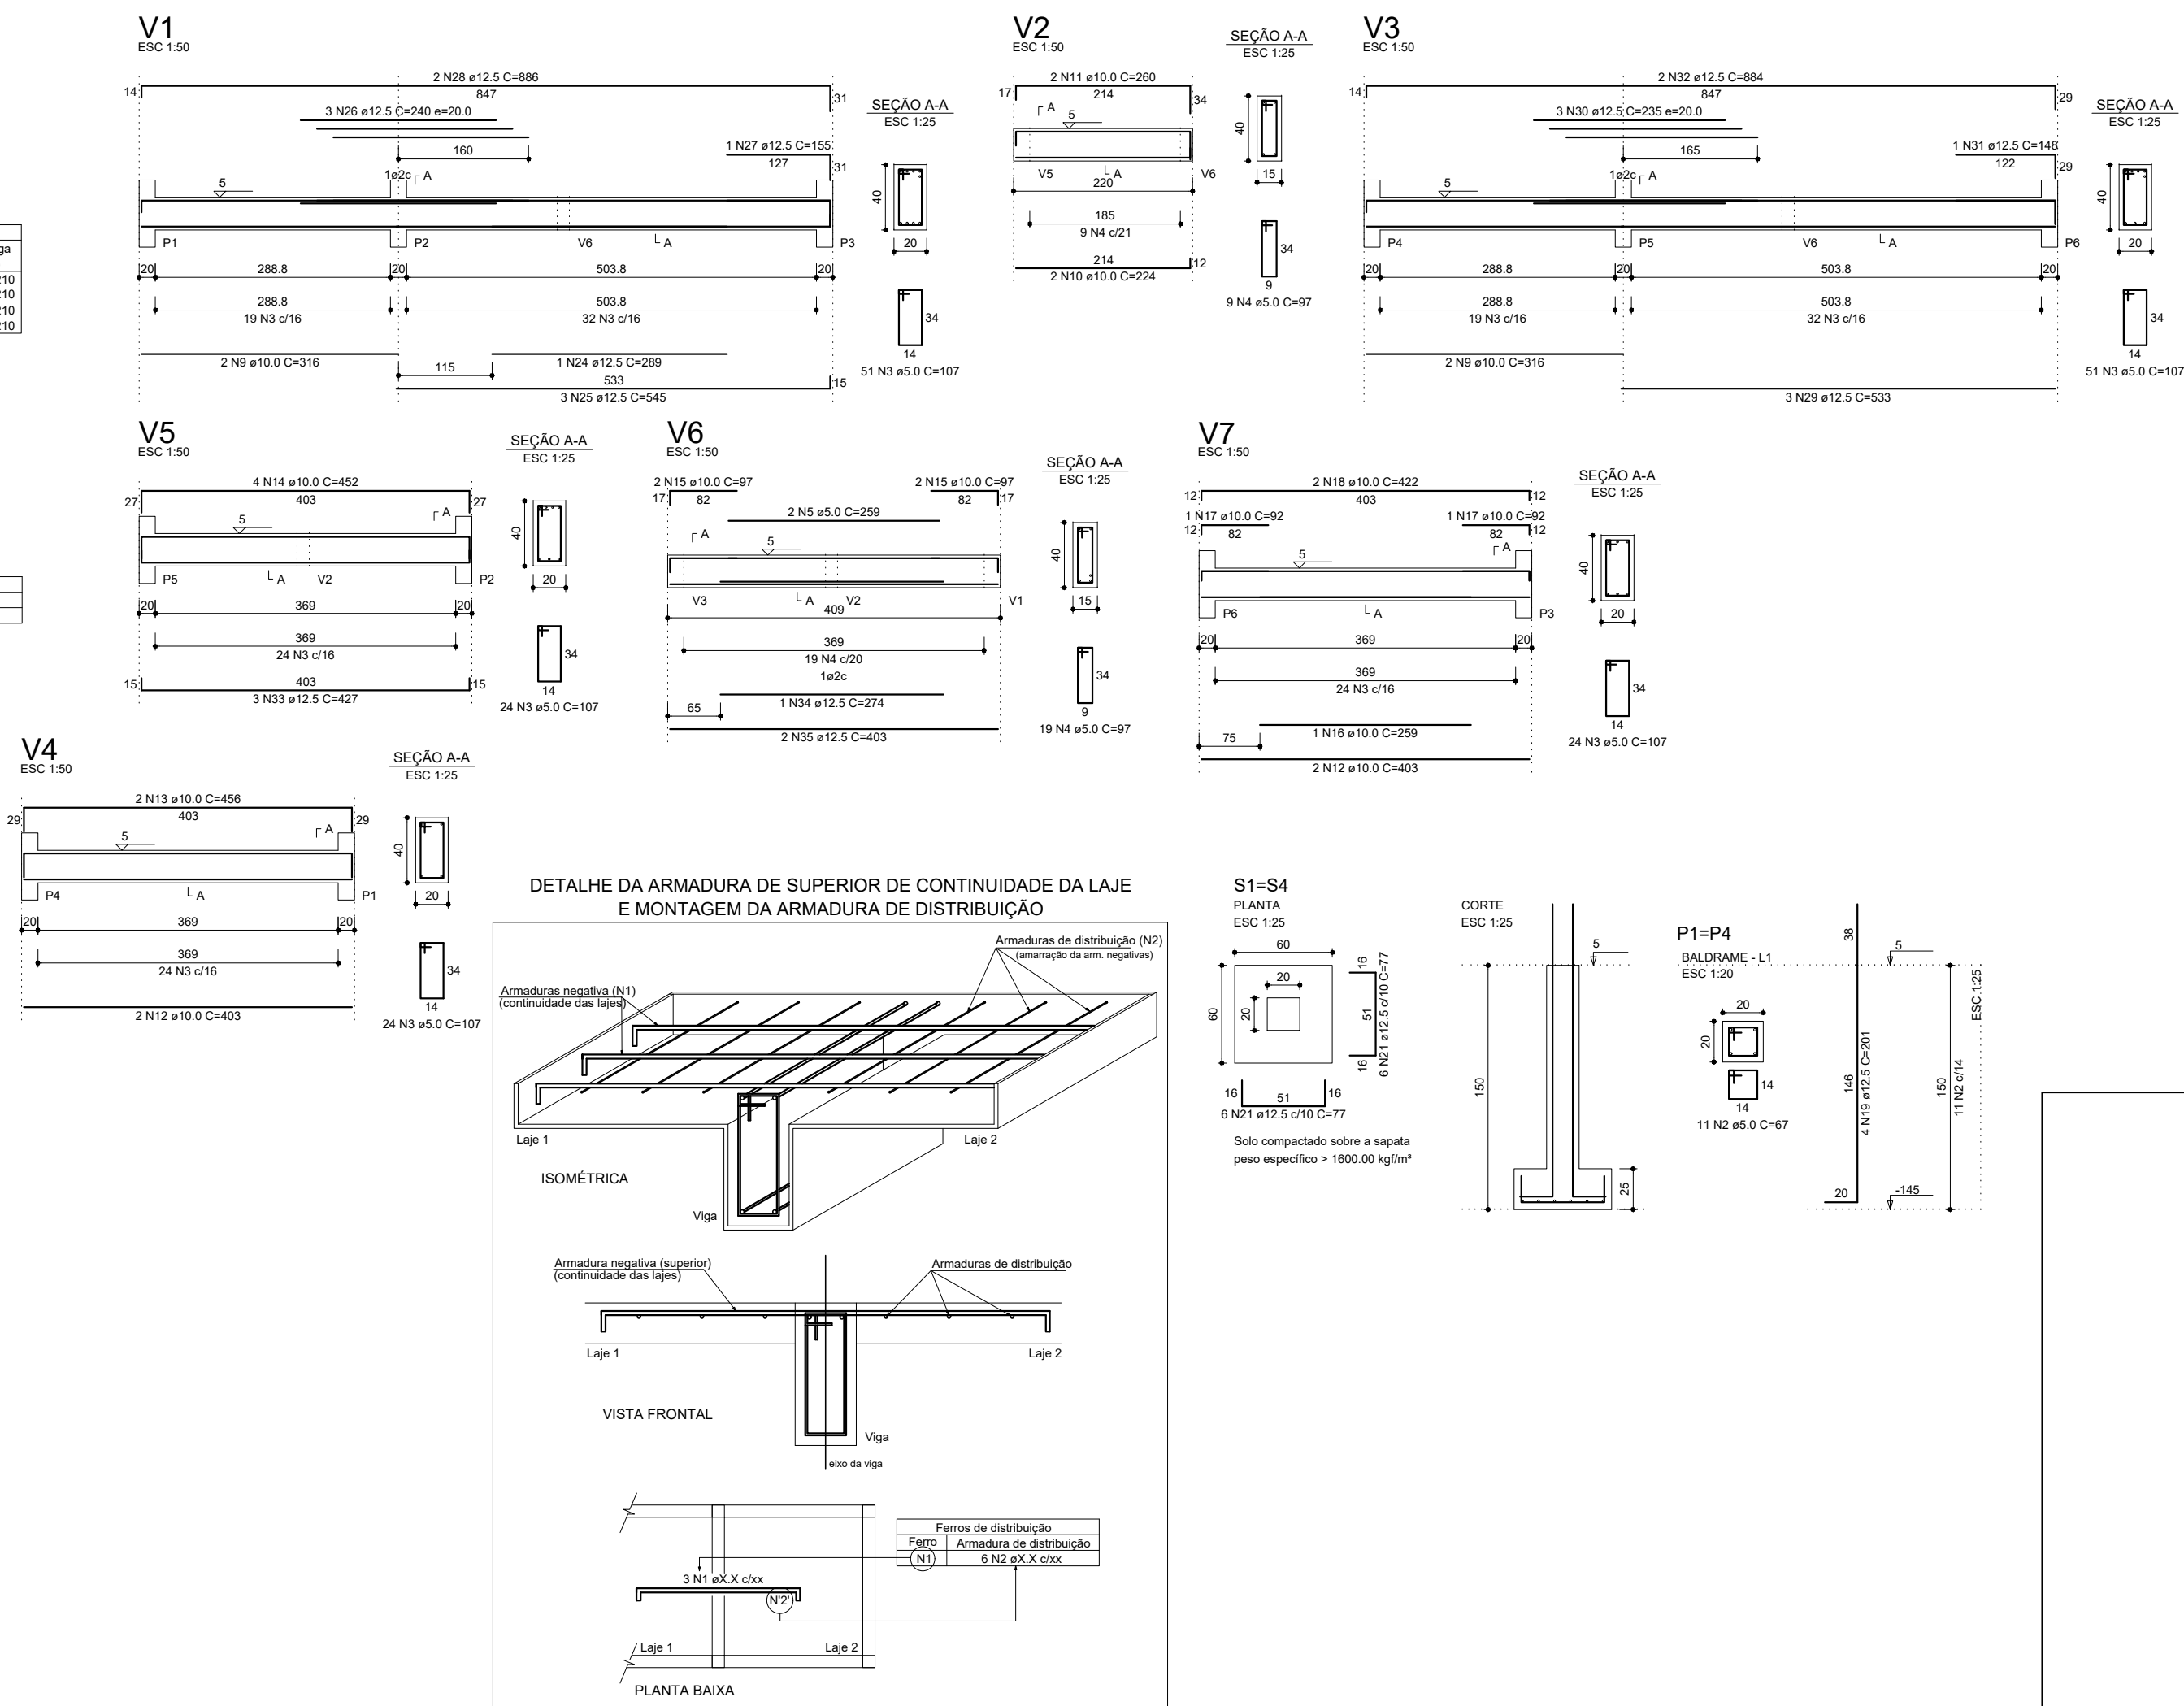

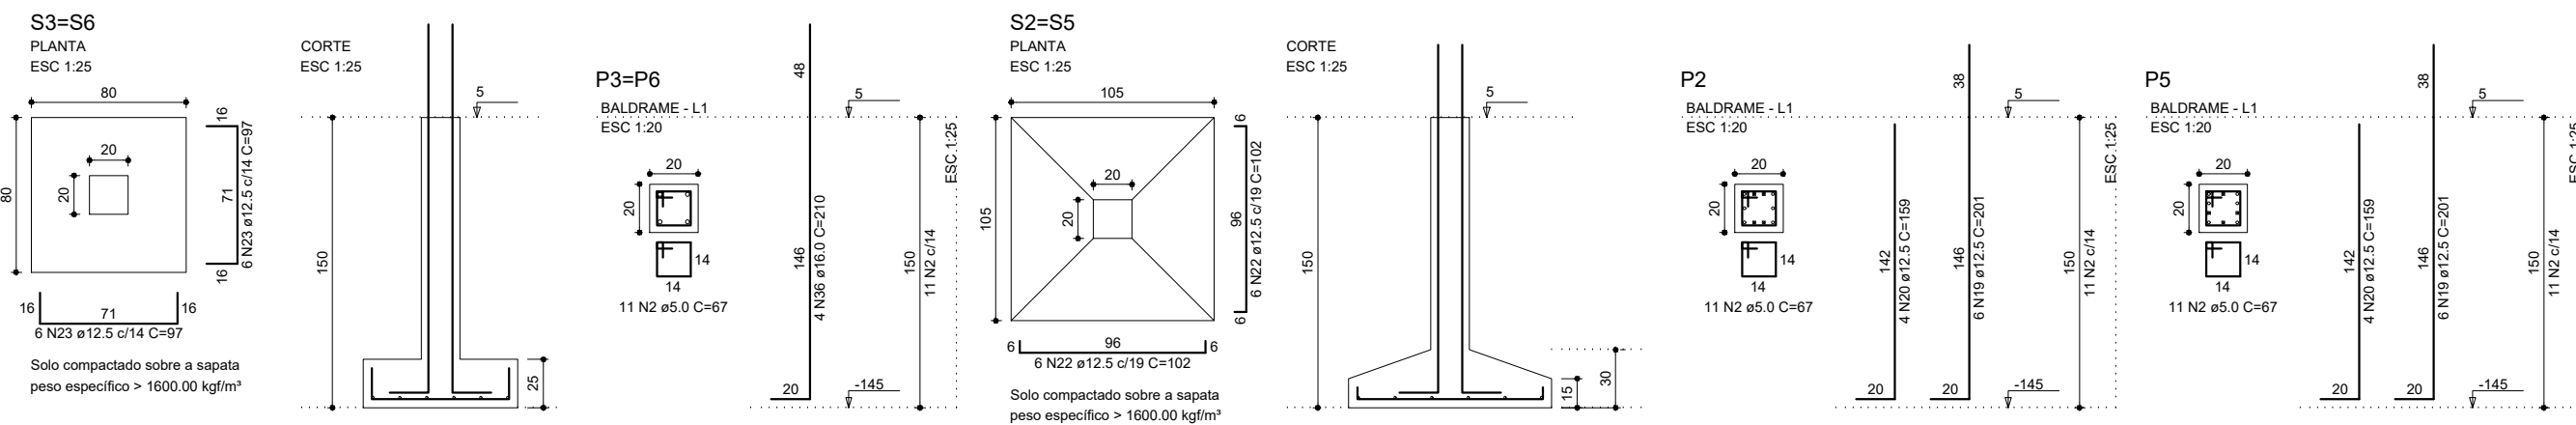

EDSON
DIEL LOPES

SERVIÇOS DE
ENGENHARIA
E ARQUITETURA

INSTITUCIONAL: PREDIO DA POLAR

ESTRUTURA DO BALDRAME: DOS SANITÁRIOS EM ANEXO

PROJETO: PLANO ESTRELA

RESPONSÁVEL TÉCNICO: Eng. Civil Edson Diel Lopes
CREA: 05.801-D

COORDENADOR: EDSON

28

ANEXO

GOUB

