


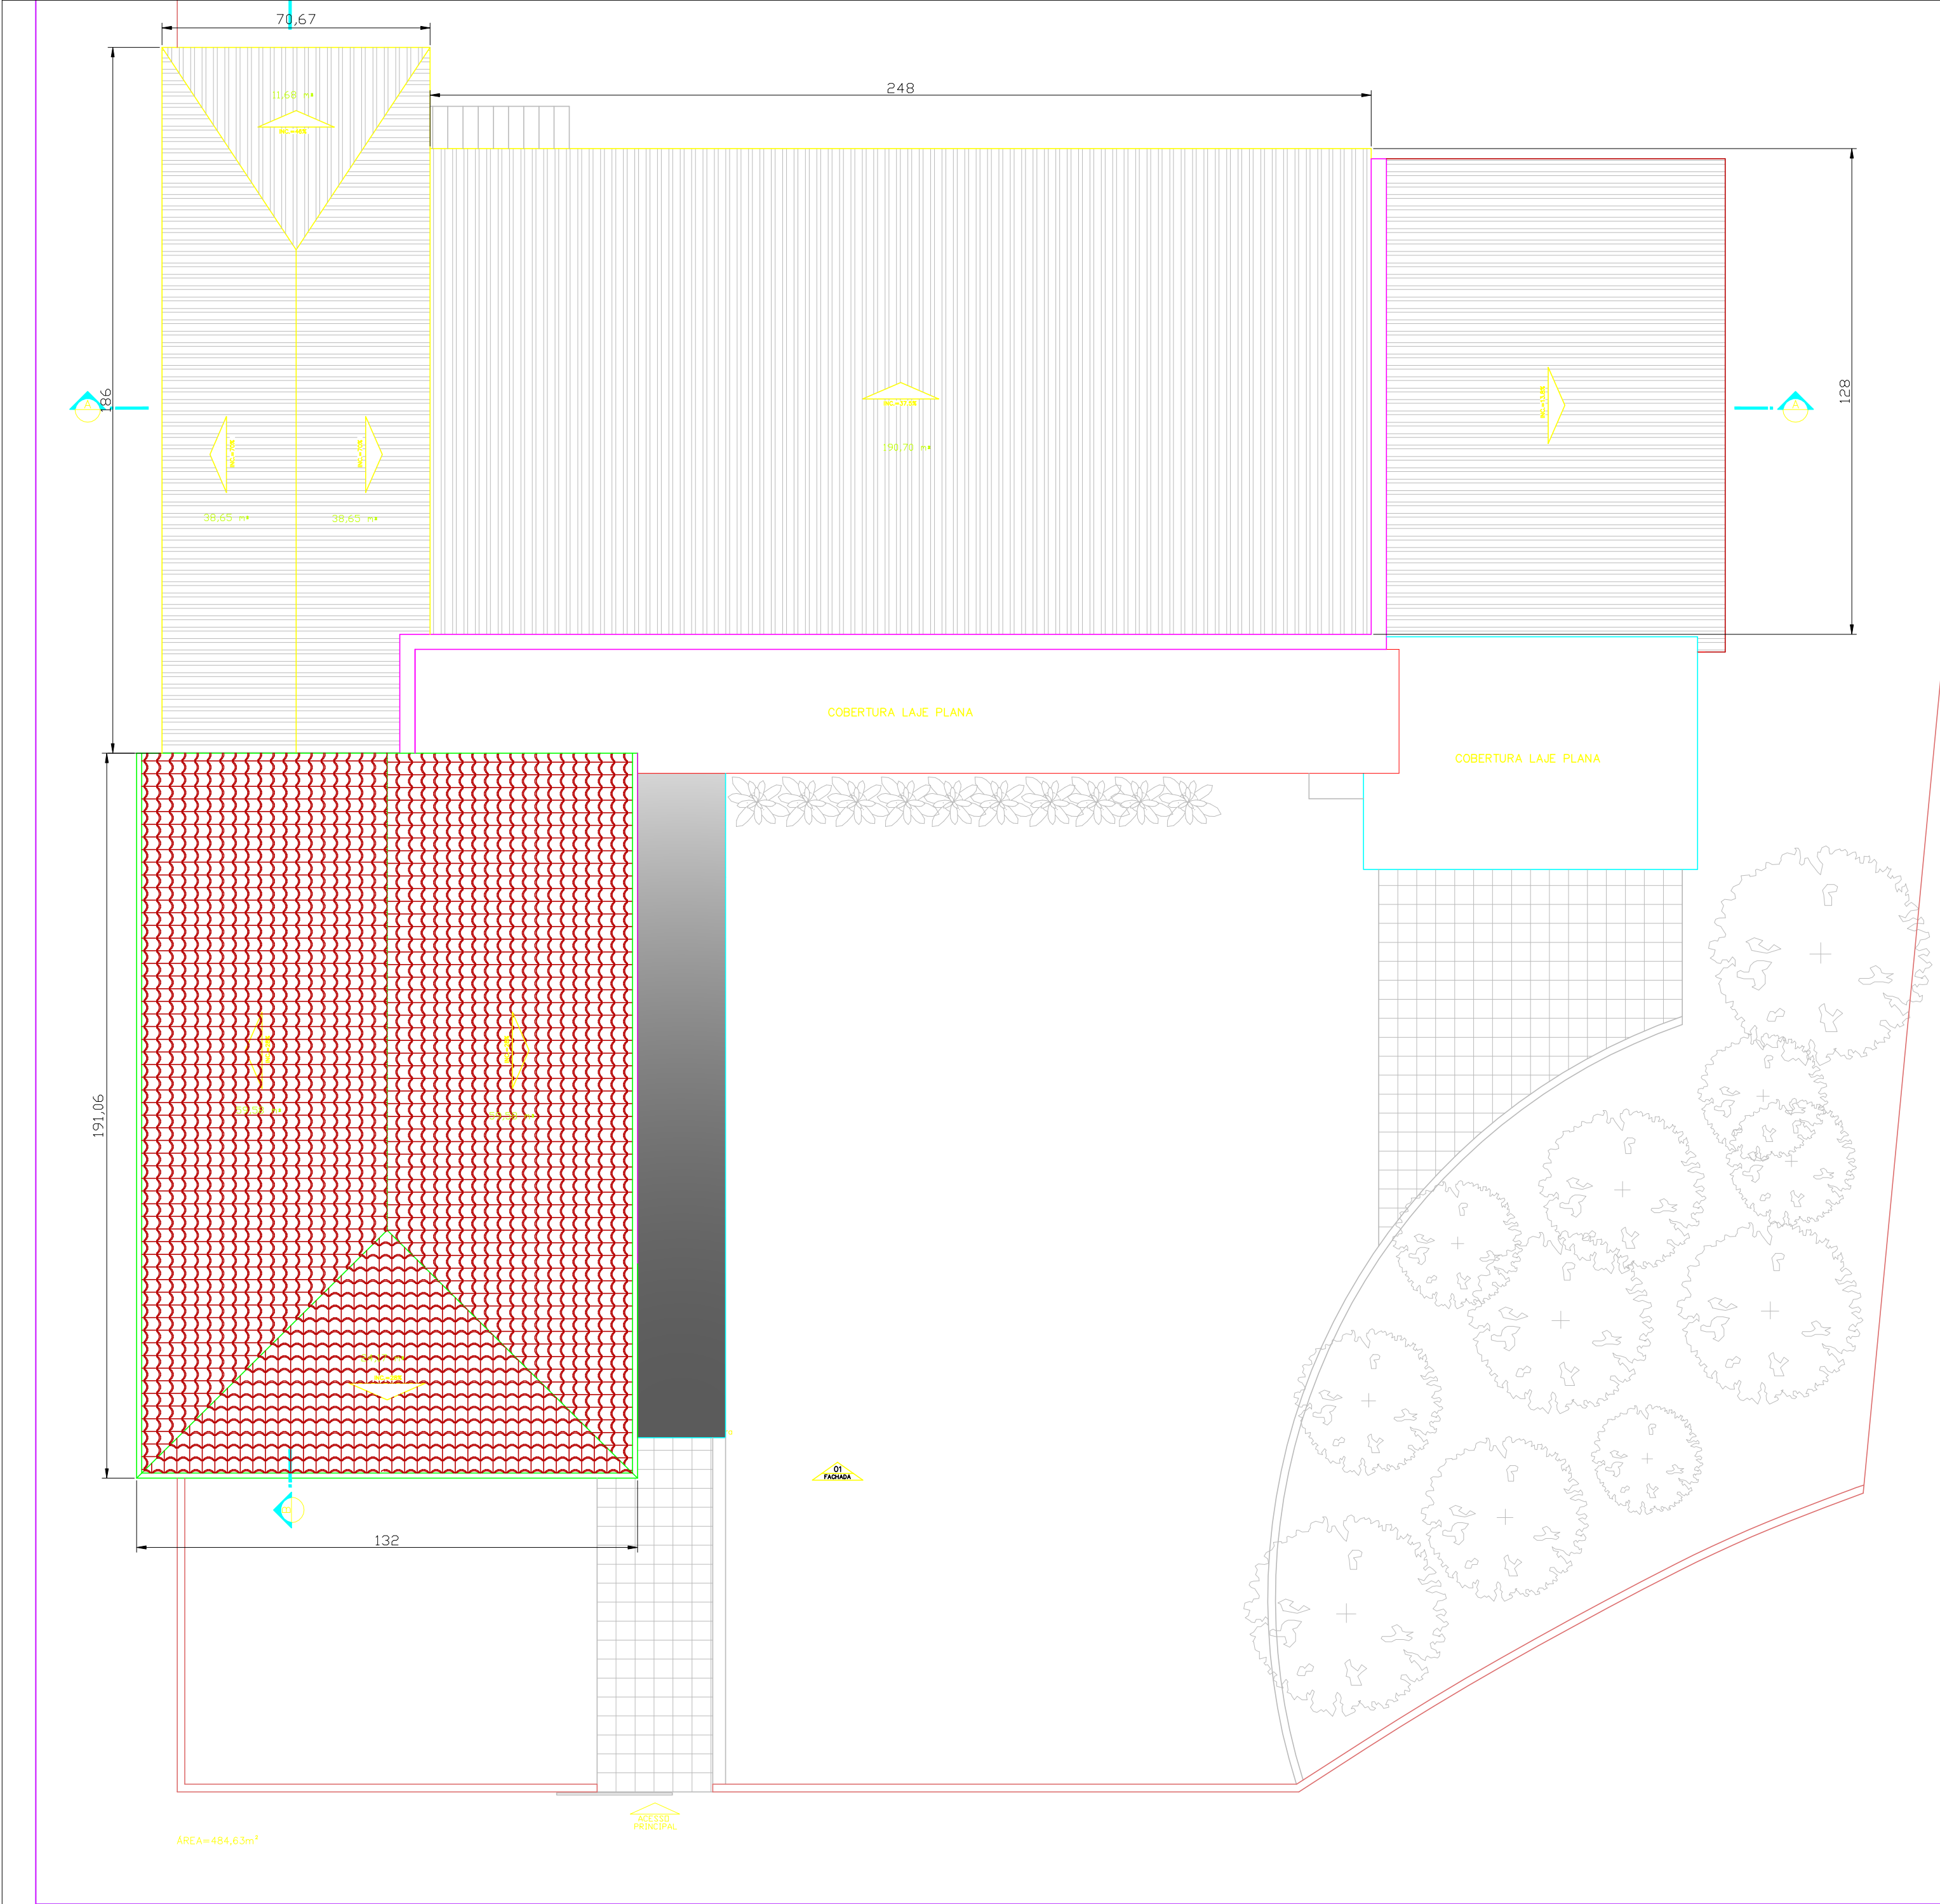

COBERTURA DE TELHA DE FIBROCIMENTODO BLOCO DE SALAS DE AULA 1	190,70 m²
COBERTURA DE TELHA DE FIBROCIMENTODO DO BLOCO ADMINISTRATIVO – FOLHA 1	38,65 m²
COBERTURA DE TELHA DE FIBROCIMENTODO DO ADMINISTRATIVO – FOLHA 2	11,68 m²
COBERTURA DE TELHA DE FIBROCIMENTODO DO ADMINISTRATIVO – FOLHA 3	38,65 m²
COBERTURA DE TELHA CERÂMICA DO BLOCO DE SALA DE AULA 2 – FOLHA 1	59,58 m²
COBERTURA DE TELHA CERÂMICA DO BLOCO DE SALA DE AULA 2 – FOLHA 2	24,17 m²
COBERTURA DE TELHA CERÂMICA DO BLOCO DE SALA DE AULA 2 – FOLHA 3	59,58 m²
TOTAL	423,01 m²

OBSERVAÇÕES:
1) O Engenheiro responsável pela execução da reforma deverá respeitar os vãos das tesouras e meia tesouras conforme o projeto e seguir rigorosamente as NBR 7190:2022, NBR 7196:2020 e NBR 8039:1983;
2) O quantitativo de tesouras e meio tesouras estão discriminados na planilha orçamentária;
3) As metodologias do memorial descritivo seguem orientações dos Cadernos Técnicos do SINAPI.

PREFEITURA MUNICIPAL DE LAJEADO
SECRETARIA DO PLANEJAMENTO
Rua Júlio May, 242 - CEP 95.900.000
Tel.: (051)3982-1065 - Fax: (051)3982-1049

OBRA:

EMEF - São José de Conventos

PREFEITA MUNICIPAL:

MARCELO CAUMO

RESPONSÁVEL TÉCNICO:

JONATHAN SOARES LOPES

SECRETÁRIA DO PLANEJAMENTO:

CÁTIA REGINA BERTELI

PROJETO:

DISCRIMINAÇÃO:

PLANTA DE COBERTURA

ÁREA:

423,01 m²

ESCALA:

1 : 100

DATA:

AGOSTO/2023

PRANCHA:

01

DESENHO:

EXPEDIENTE:

20649/2023