

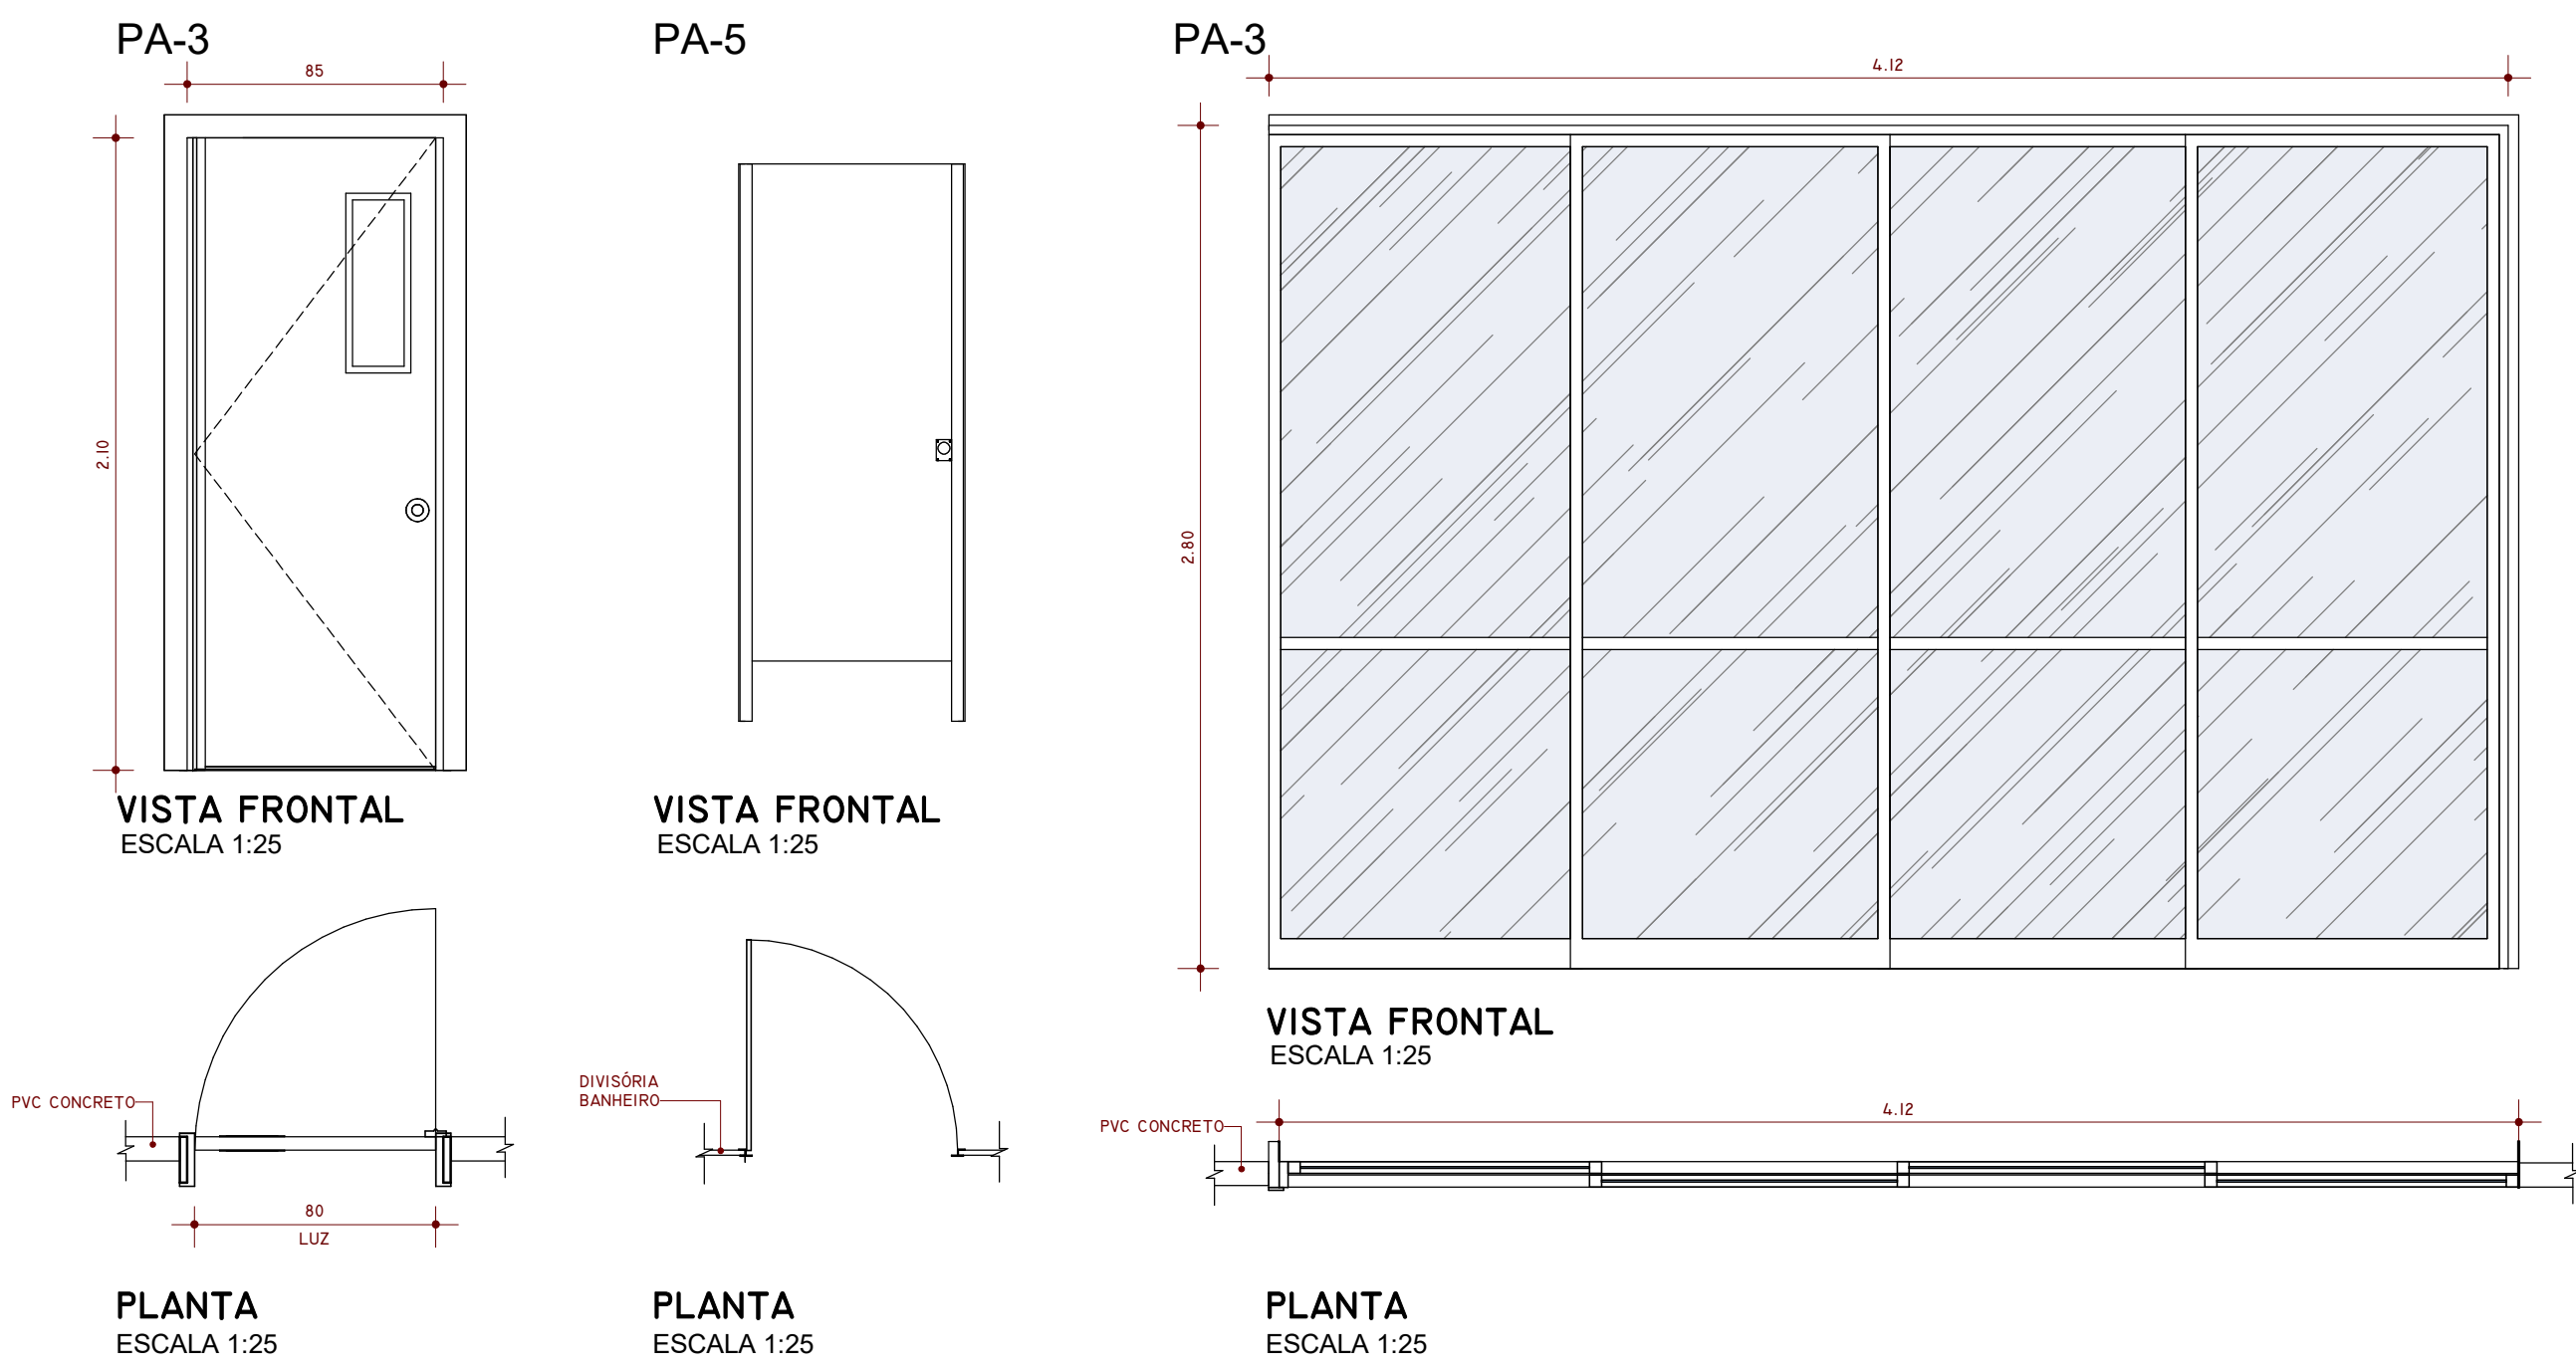



ESQUADRIAS - BLOCO BIBLIOTECA + VESTIÁRIO

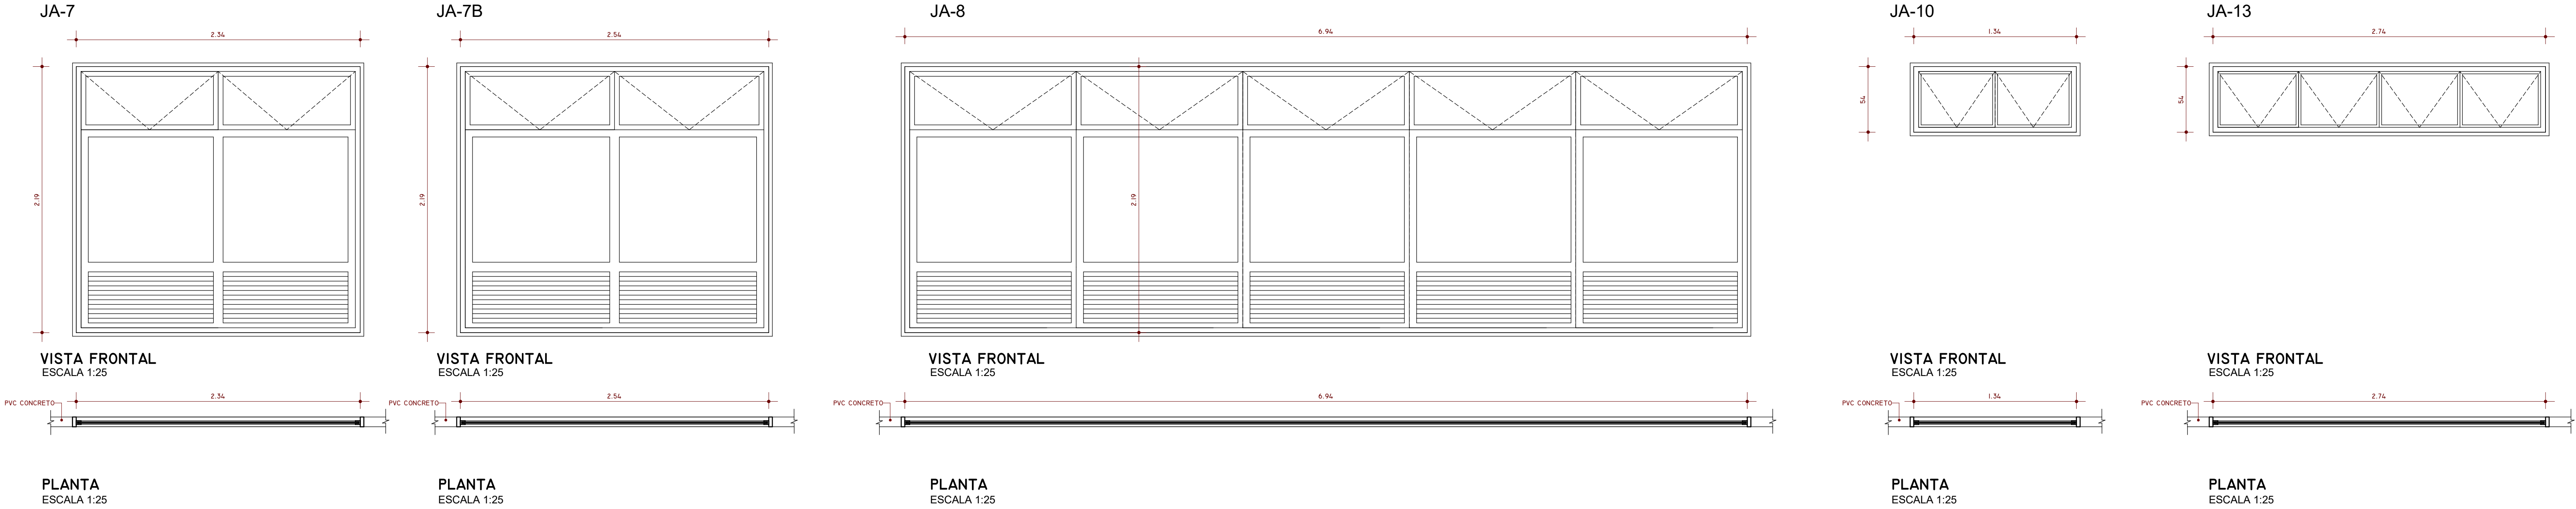

ESQUADRIAS - BLOCO SALA MULTIUSO

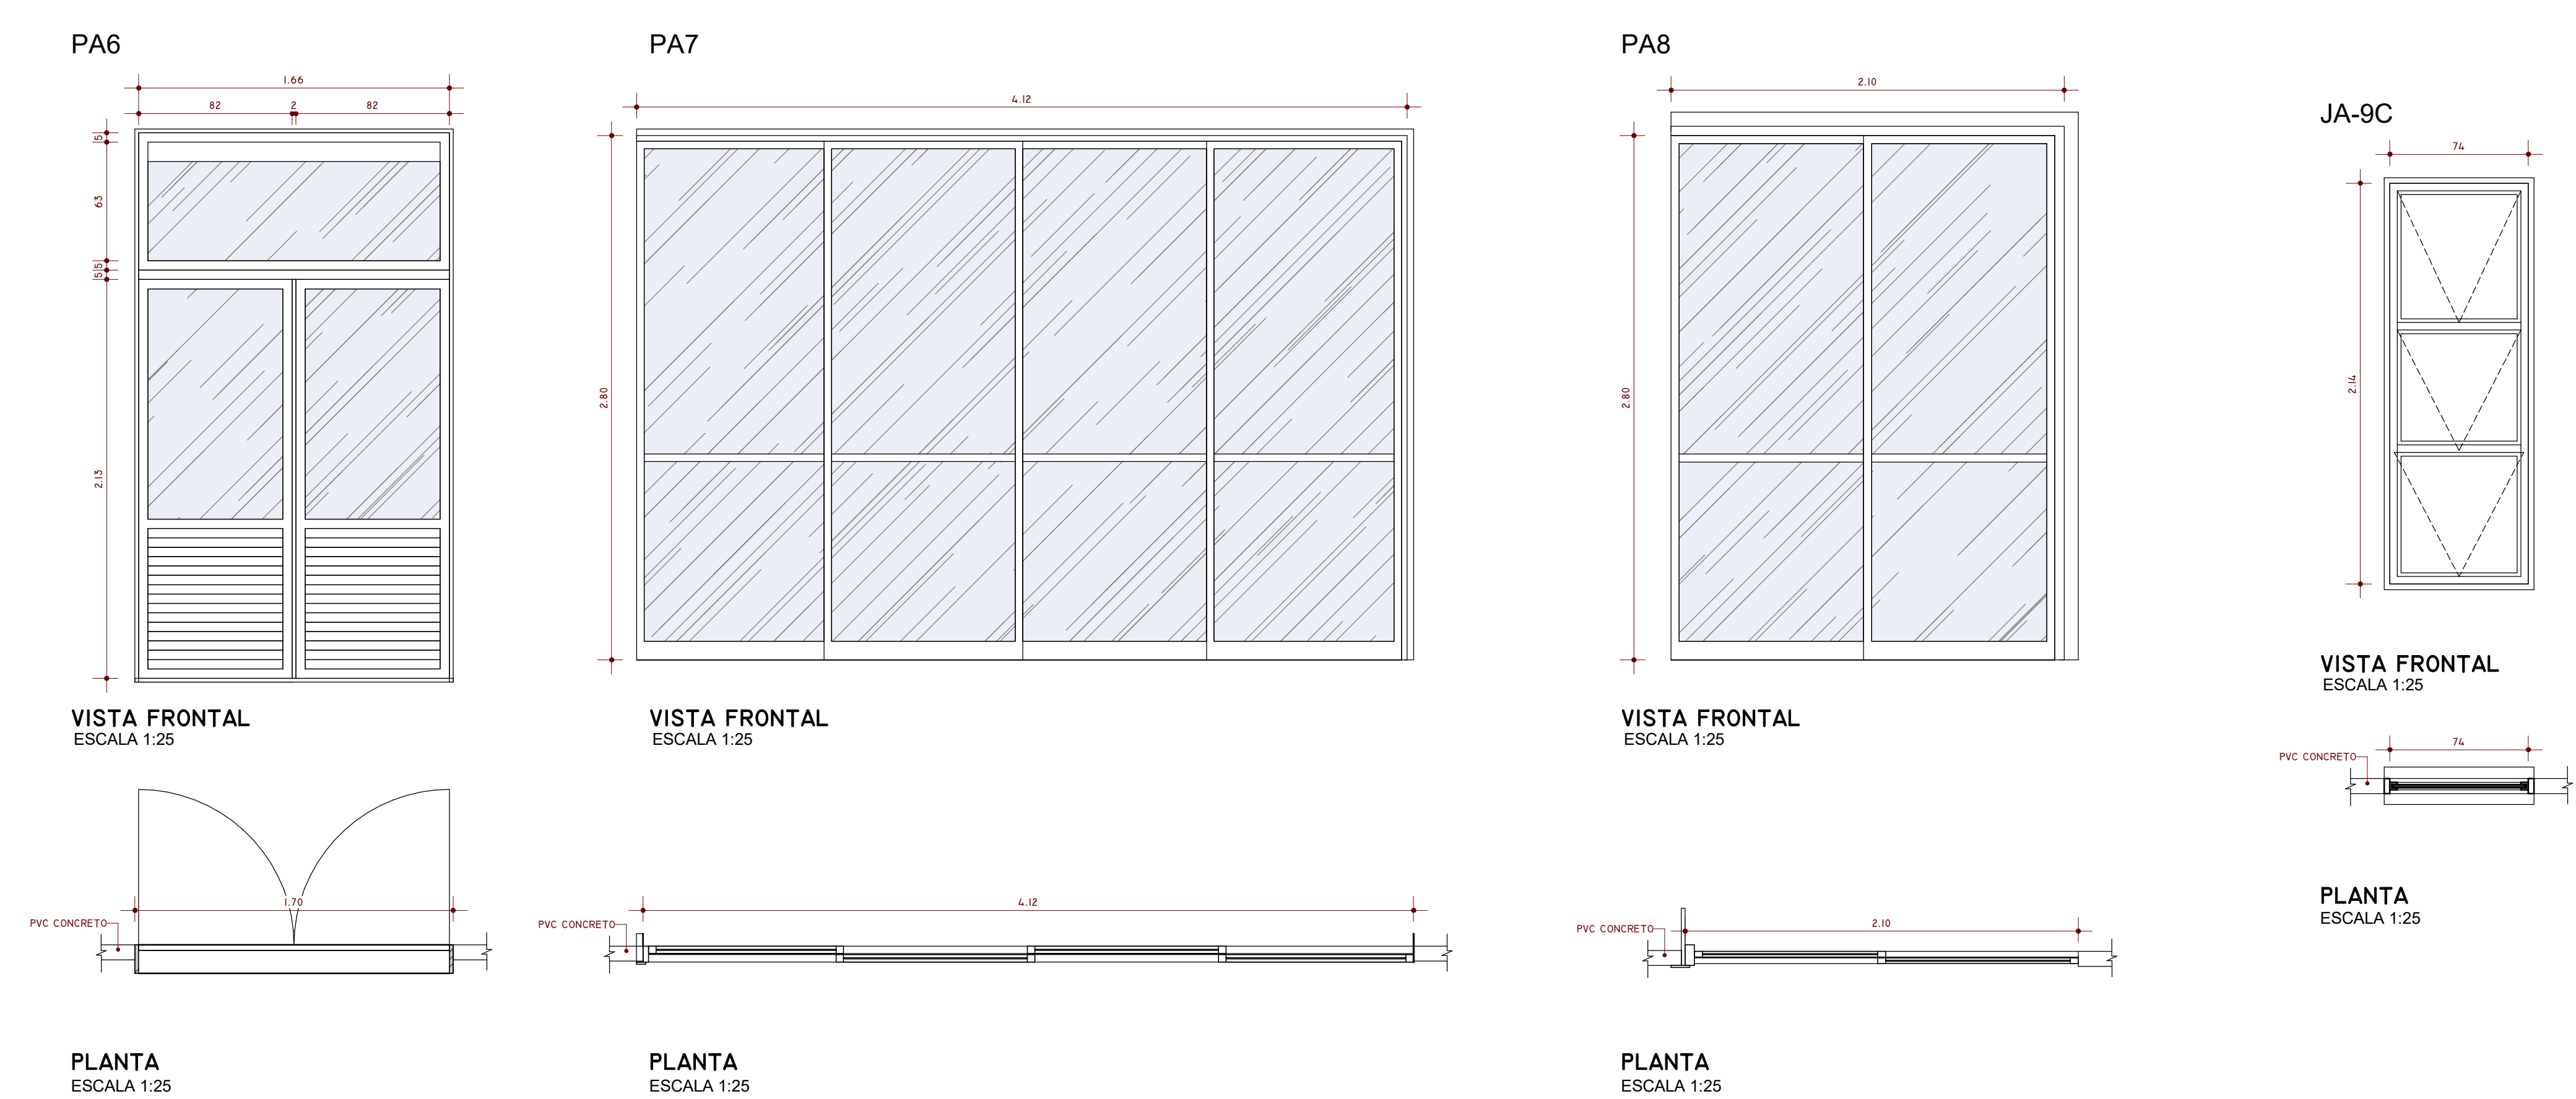

ESQUADRIAS - BLOCO SALAS DE AULA + SANITÁRIOS

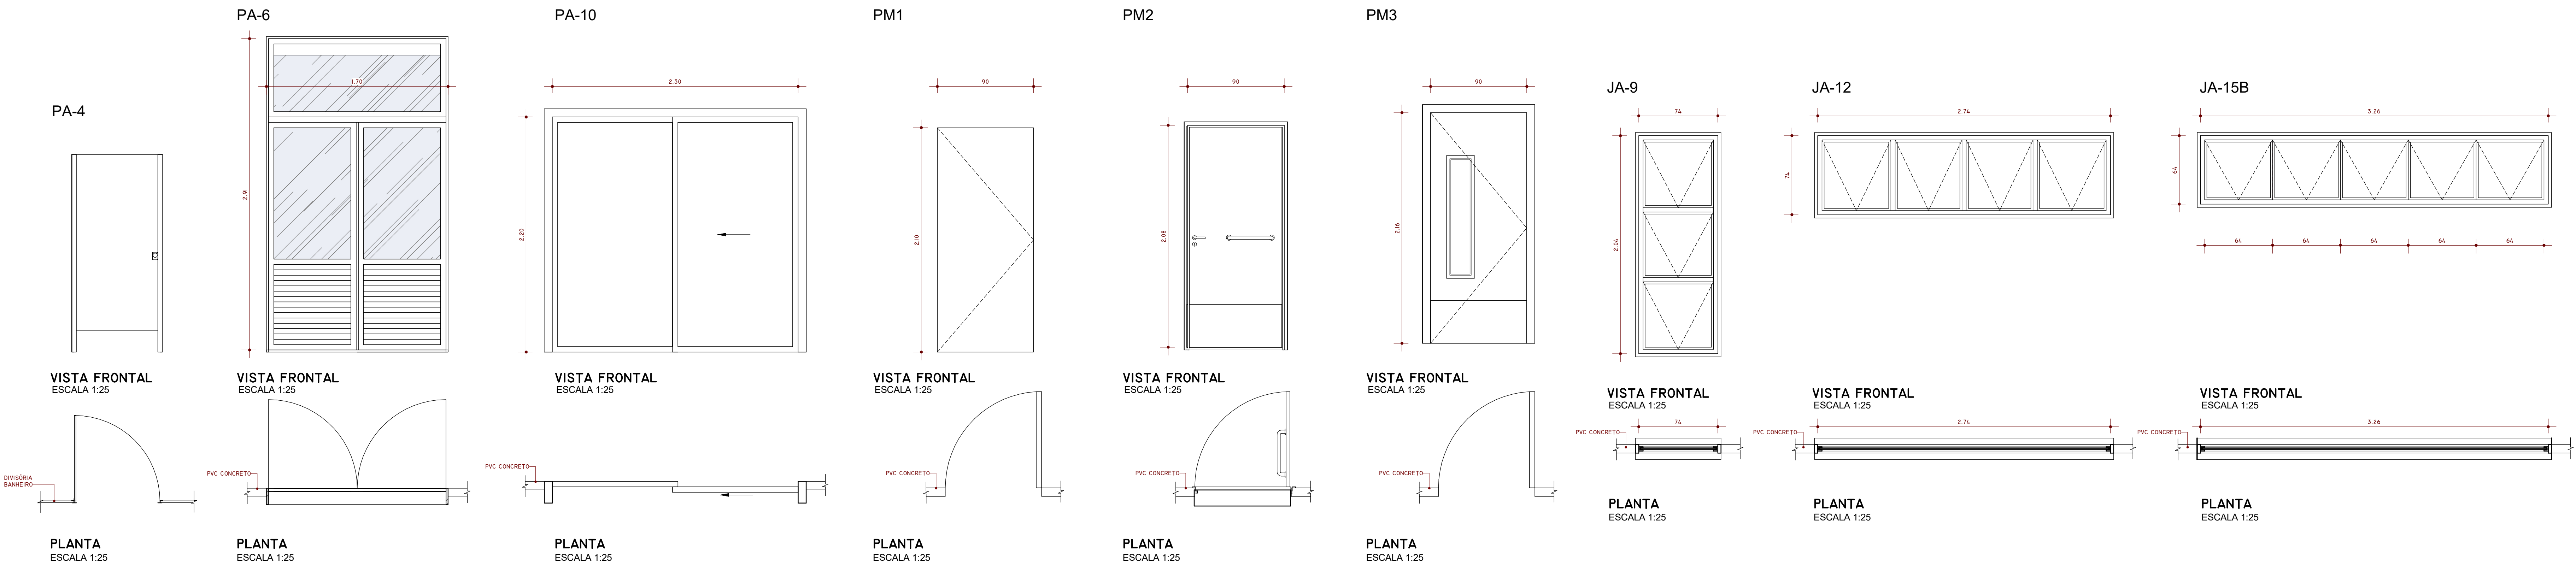

LEGENDA DE PORTAS					
CÓD.	QUANT.	LARGURA	ALTURA	DESCRIÇÃO	SOLERIAS
PA1	3	0,86 m	2,15 m	PORTA DE ABRIR VÍDRO E VENEZIANA DE ALUMÍNIO	SOLEIRA EM GRANTO CINZA ANDORINHA, 100x8cm, ESPESSURA 2cm
PA2	2	0,86 m	2,15 m	PORTA DE ABRIR VÍDRO E VENEZIANA DE ALUMÍNIO	SOLEIRA EM GRANTO CINZA ANDORINHA, 90x8cm, ESPESSURA 2cm
PA3	5			PORTA DE ABRIR VENEZIANA DE ALUMÍNIO	SOLEIRA EM GRANTO CINZA ANDORINHA, 100x8cm, ESPESSURA 2cm
PA4	5	0,86 m	1,40 m	PORTA DE ABRIR VENEZIANA DE ALUMÍNIO	SOLEIRA EM GRANTO CINZA ANDORINHA, 60x8cm, ESPESSURA 2cm
PA5	6	0,86 m	1,40 m	PORTA DE ABRIR VENEZIANA DE ALUMÍNIO	SOLEIRA EM GRANTO CINZA ANDORINHA, 80x8cm, ESPESSURA 2cm
PA6	10		2,95 m	PORTA DE ABRIR COM BANDEIRA SUPERIOR E LAMBRIL	SOLEIRA EM GRANTO CINZA ANDORINHA, 170x8cm, ESPESSURA 2cm
PA7	3	4,12 m	2,80 m	PORTA DE CORRER 4 FLS DE VÍDRO COM LAMBRIL DE ALUMÍNIO E BANDEIRA FIXA DE VÍDRO	SOLEIRA EM GRANTO CINZA ANDORINHA, 420x8cm, ESPESSURA 2cm
PA8	1	2,10 m	2,85 m	PORTA DE CORRER DE VÍDRO COM LAMBRIL DE ALUMÍNIO E BANDEIRA FIXA DE VÍDRO	SOLEIRA EM GRANTO CINZA ANDORINHA, 210x8cm, ESPESSURA 2cm
PA9	1	1,20 m	2,10 m	PORTA DE ABRIR COM BANDEIRA SUPERIOR E LAMBRIL	SOLEIRA EM GRANTO CINZA ANDORINHA, 120x8cm, ESPESSURA 2cm
PA10	1	2,30 m	2,20 m	PORTA DE CORRER VENEZIANA DE ALUMÍNIO	SOLEIRA EM GRANTO CINZA ANDORINHA, 240x8cm, ESPESSURA 2cm
PA11	2	1,20 m	1,70 m	PORTA DE ABRIR DUPLA VENEZIANA	SOLEIRA EM GRANTO CINZA ANDORINHA, 120x8cm, ESPESSURA 2cm
PM1	7	0,90 m		PORTA DE ABRIR DE MADEIRA LISA, CHAPA E BARRA METÁLICA	SOLEIRA EM GRANTO CINZA ANDORINHA, 90x8cm, ESPESSURA 2cm
PM2	8	0,90 m	2,16 m	PORTA DE ABRIR DE MADEIRA LISA, CHAPA E BARRA METÁLICA	SOLEIRA EM GRANTO CINZA ANDORINHA, 90x8cm, ESPESSURA 2cm
PM3	5	0,90 m	2,16 m	PORTA DE ABRIR DE MADEIRA LISA, CHAPA E BARRA METÁLICA E VISOR	SOLEIRA EM GRANTO CINZA ANDORINHA, 90x8cm, ESPESSURA 2cm

LEGENDA JANELAS DE ALUMÍNIO					
CÓDIGO	QUANT.	LARGURA	ALTURA	DESCRIÇÃO	
JA-1	2	2,12 m	1,32 m	JANELA TIPO CORRER COM BANDEIRA FIXA	
JA-2	1	1,82 m	1,32 m	JANELA TIPO CORRER	
JA-3	1	2,92 m	1,82 m	JANELA MAXIMAR 3 FLS	
JA-4	2	2,92 m	1,82 m	JANELA TIPO CORRER COM BANDEIRA FIXA	
JA-5	3	3,32 m	1,62 m	JANELA TIPO CORRER COM BANDEIRA DE CORRER	
JA-7	3	2,40 m	2,25 m	JANELA TIPO FIXA COM BANDEIRA MAXIMAR E LAMBRIL DE ALUMÍNIO	
JA-8	1	7,60 m	2,25 m	JANELA TIPO FIXA COM BANDEIRA MAXIMAR E LAMBRIL DE ALUMÍNIO	
JA-9	9	0,80 m	2,10 m	JANELA MAXIMAR 3 FLS	
JA-9	10	0,80 m	2,20 m	JANELA MAXIMAR 3 FLS	
JA-9B	6	1,60 m	2,20 m	JANELA MAXIMAR 3 FLS	
JA-10	6	1,40 m	0,60 m	JANELA MAXIMAR 2 FLS	
JA-10B	2	1,32 m	0,52 m	JANELA MAXIMAR 2 FLS	
JA-10B	4	1,32 m	0,72 m	JANELA MAXIMAR 2 FLS	
JA-11	2	1,92 m	0,82 m	JANELA MAXIMAR 3 FLS	
JA-12	6	2,80 m	0,80 m	JANELA MAXIMAR 4 FLS	
JA-12B	3	2,92 m	0,72 m	JANELA MAXIMAR 4 FLS	
JA-13	2	2,80 m	0,60 m	JANELA MAXIMAR 4 FLS	
JA-14	3	2,92 m	1,82 m	JANELA MAXIMAR 5 FLS COM 4 FLS FIXAS	
JA-15	4	3,32 m	0,70 m	JANELA MAXIMAR 5 FLS	
JA-15	2	3,40 m	0,80 m	JANELA MAXIMAR 5 FLS	

Nº	DATA	DESCRIÇÃO
CONTROLE DE REVISÕES:		
FNDE Fundo Nacional de Desenvolvimento da Educação		MINISTÉRIO DA EDUCAÇÃO
EMEF - PASSO DE ESTRELA		
PROPRIETÁRIO: Prefeitura de Cruzeiro do Sul		
ENDEREÇO: Rua da Primavera – loteamento Primavera I		
MUNICÍPIO - UF: Cruzeiro do Sul - RS		
Prefeitura de Cruzeiro do Sul		
PROPRIETÁRIO:		
Carlos Alberto Persch - RS 124398-D		
RESP. TÉCNICO: CREA:		
Carlos Alberto Persch - RS 124398-D		
AUTOR DO PROJETO: CAU:		
DLFO:		
OBSERVAÇÕES:		
TECNOLOGIA CONSTRUTIVA:		
SISTEMA CONSTRUTIVO PVC-CONCRETO - NBR 17.077		
ESCOLA 5 SALAS DE AULA - MODELO TÉRREO		
PROJETO DE ARQUITETURA		
COORDENAÇÃO	ESQUADRIAS	ARQ
CGEST - Coordenação Geral de Infraestrutura Educacional	REVISÃO: R.01	PRIMEIRA: 12
FORMATO: A0 (1189x841)	ESCALA: INDICADA	DATA DE EMISSÃO: