


**PAVTO. INFERIOR
REFORMA PISO**
 ESCALA 1/50
 ÁREA DE PISO A DEMOLIR: 200,00m² (andar) + 17,68m² (escada)
 ÁREA DE PISO A INSTALAR: 220,00m² (andar) + 19,45m² (escada) | Considerando 10% de quebra

FACHADA
FRONTAL

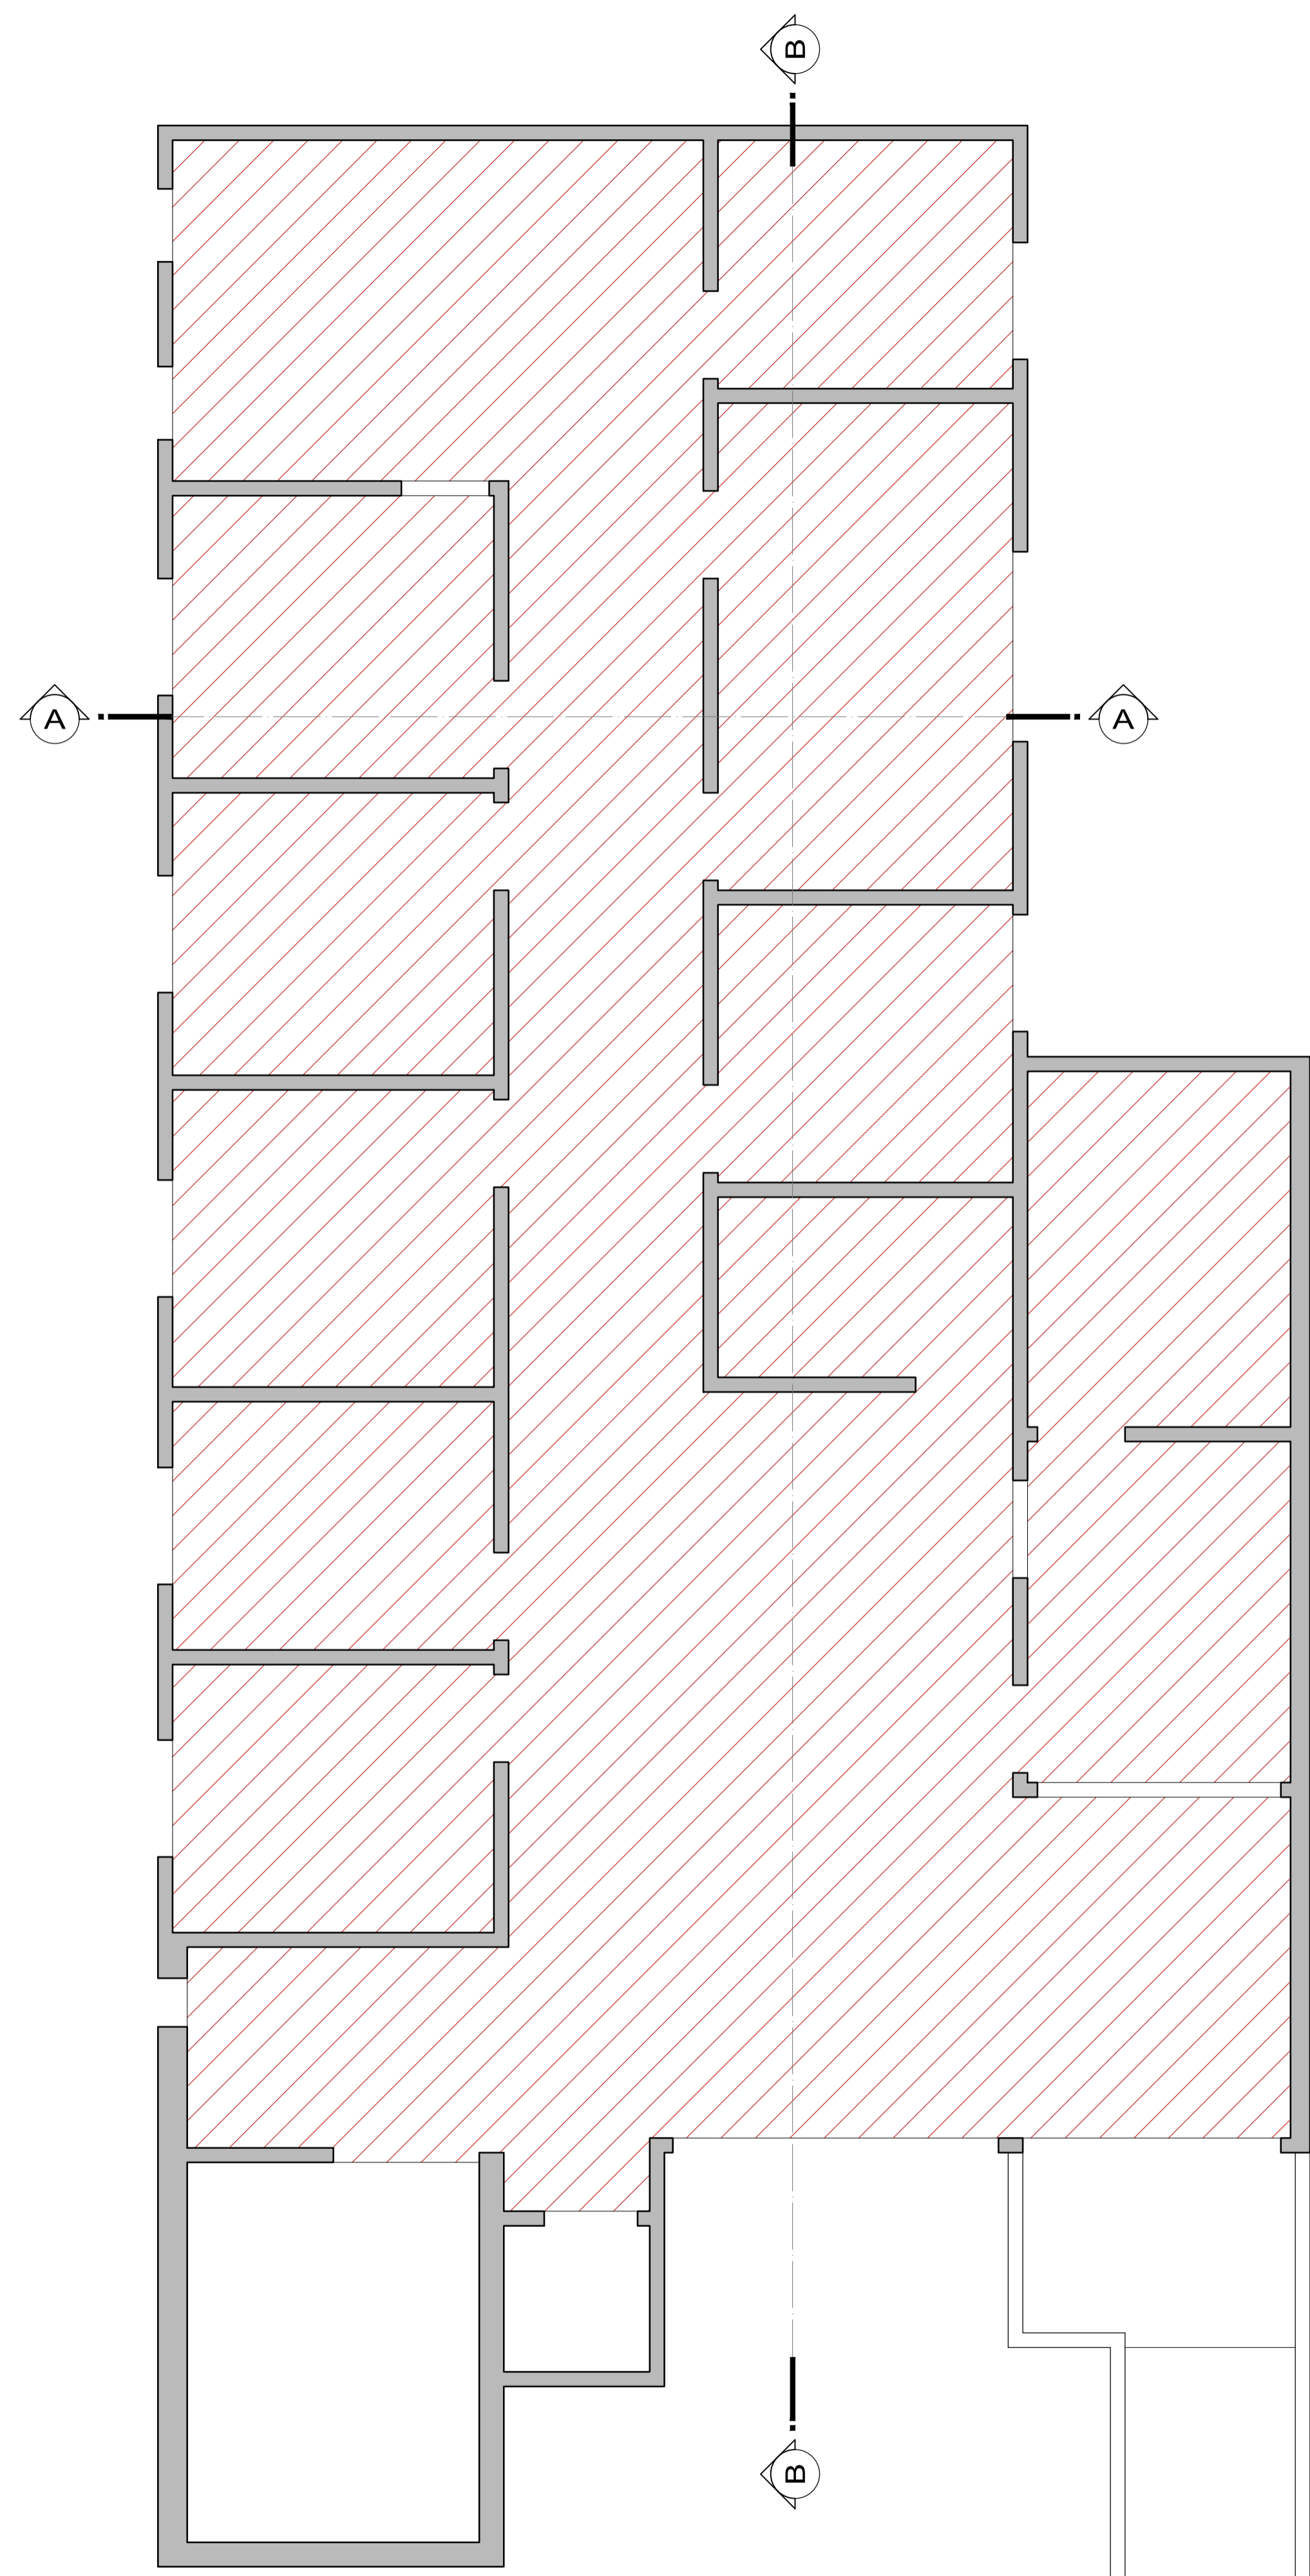

**PAVTO. SUPERIOR
REFORMA PISO**
 ESCALA 1/50
 ÁREA DE PISO A DEMOLIR: 200,00m²
 ÁREA DE PISO A INSTALAR: 220,00m² (considerando 10% de quebra)

FACHADA
FRONTAL

PREFEITURA MUNICIPAL DE
CRUZEIRO DO SUL - RS

Jacson Samuel Pacheco
 Vigilância Sanitária
 Eng. Civil CREA/RS 226855
 Portaria nº 620-01/2025

PREFEITURA MUNICIPAL DE CRUZEIRO DO SUL
SETOR DE ENGENHARIA

Obra
REFORMA POSTO MUNICIPAL CLETO JOHNER

REFORMA DO PISO

Karina Tais Krein Becker
Arq. Urb. - CAU 1398717

Cesar Leandro Marmitt
Prefeito Municipal

Desenho	Data	Arquivo	Área
KARINA	AGOSTO /2025	Y:\Engenharias - PROJETOS INTERMUNICIPAIS DE SAÚDE E SANEAMENTO\POSTO DE SAÚDE CLETO JOHNER03-Reforma 2025	496,61 m ²



Prancha