


PAVTO. INFERIOR
REFORMA COBERTURA
ESCALA 1/50
ÁREA TOTAL: 4,00m²

FACHADA
FRONTAL

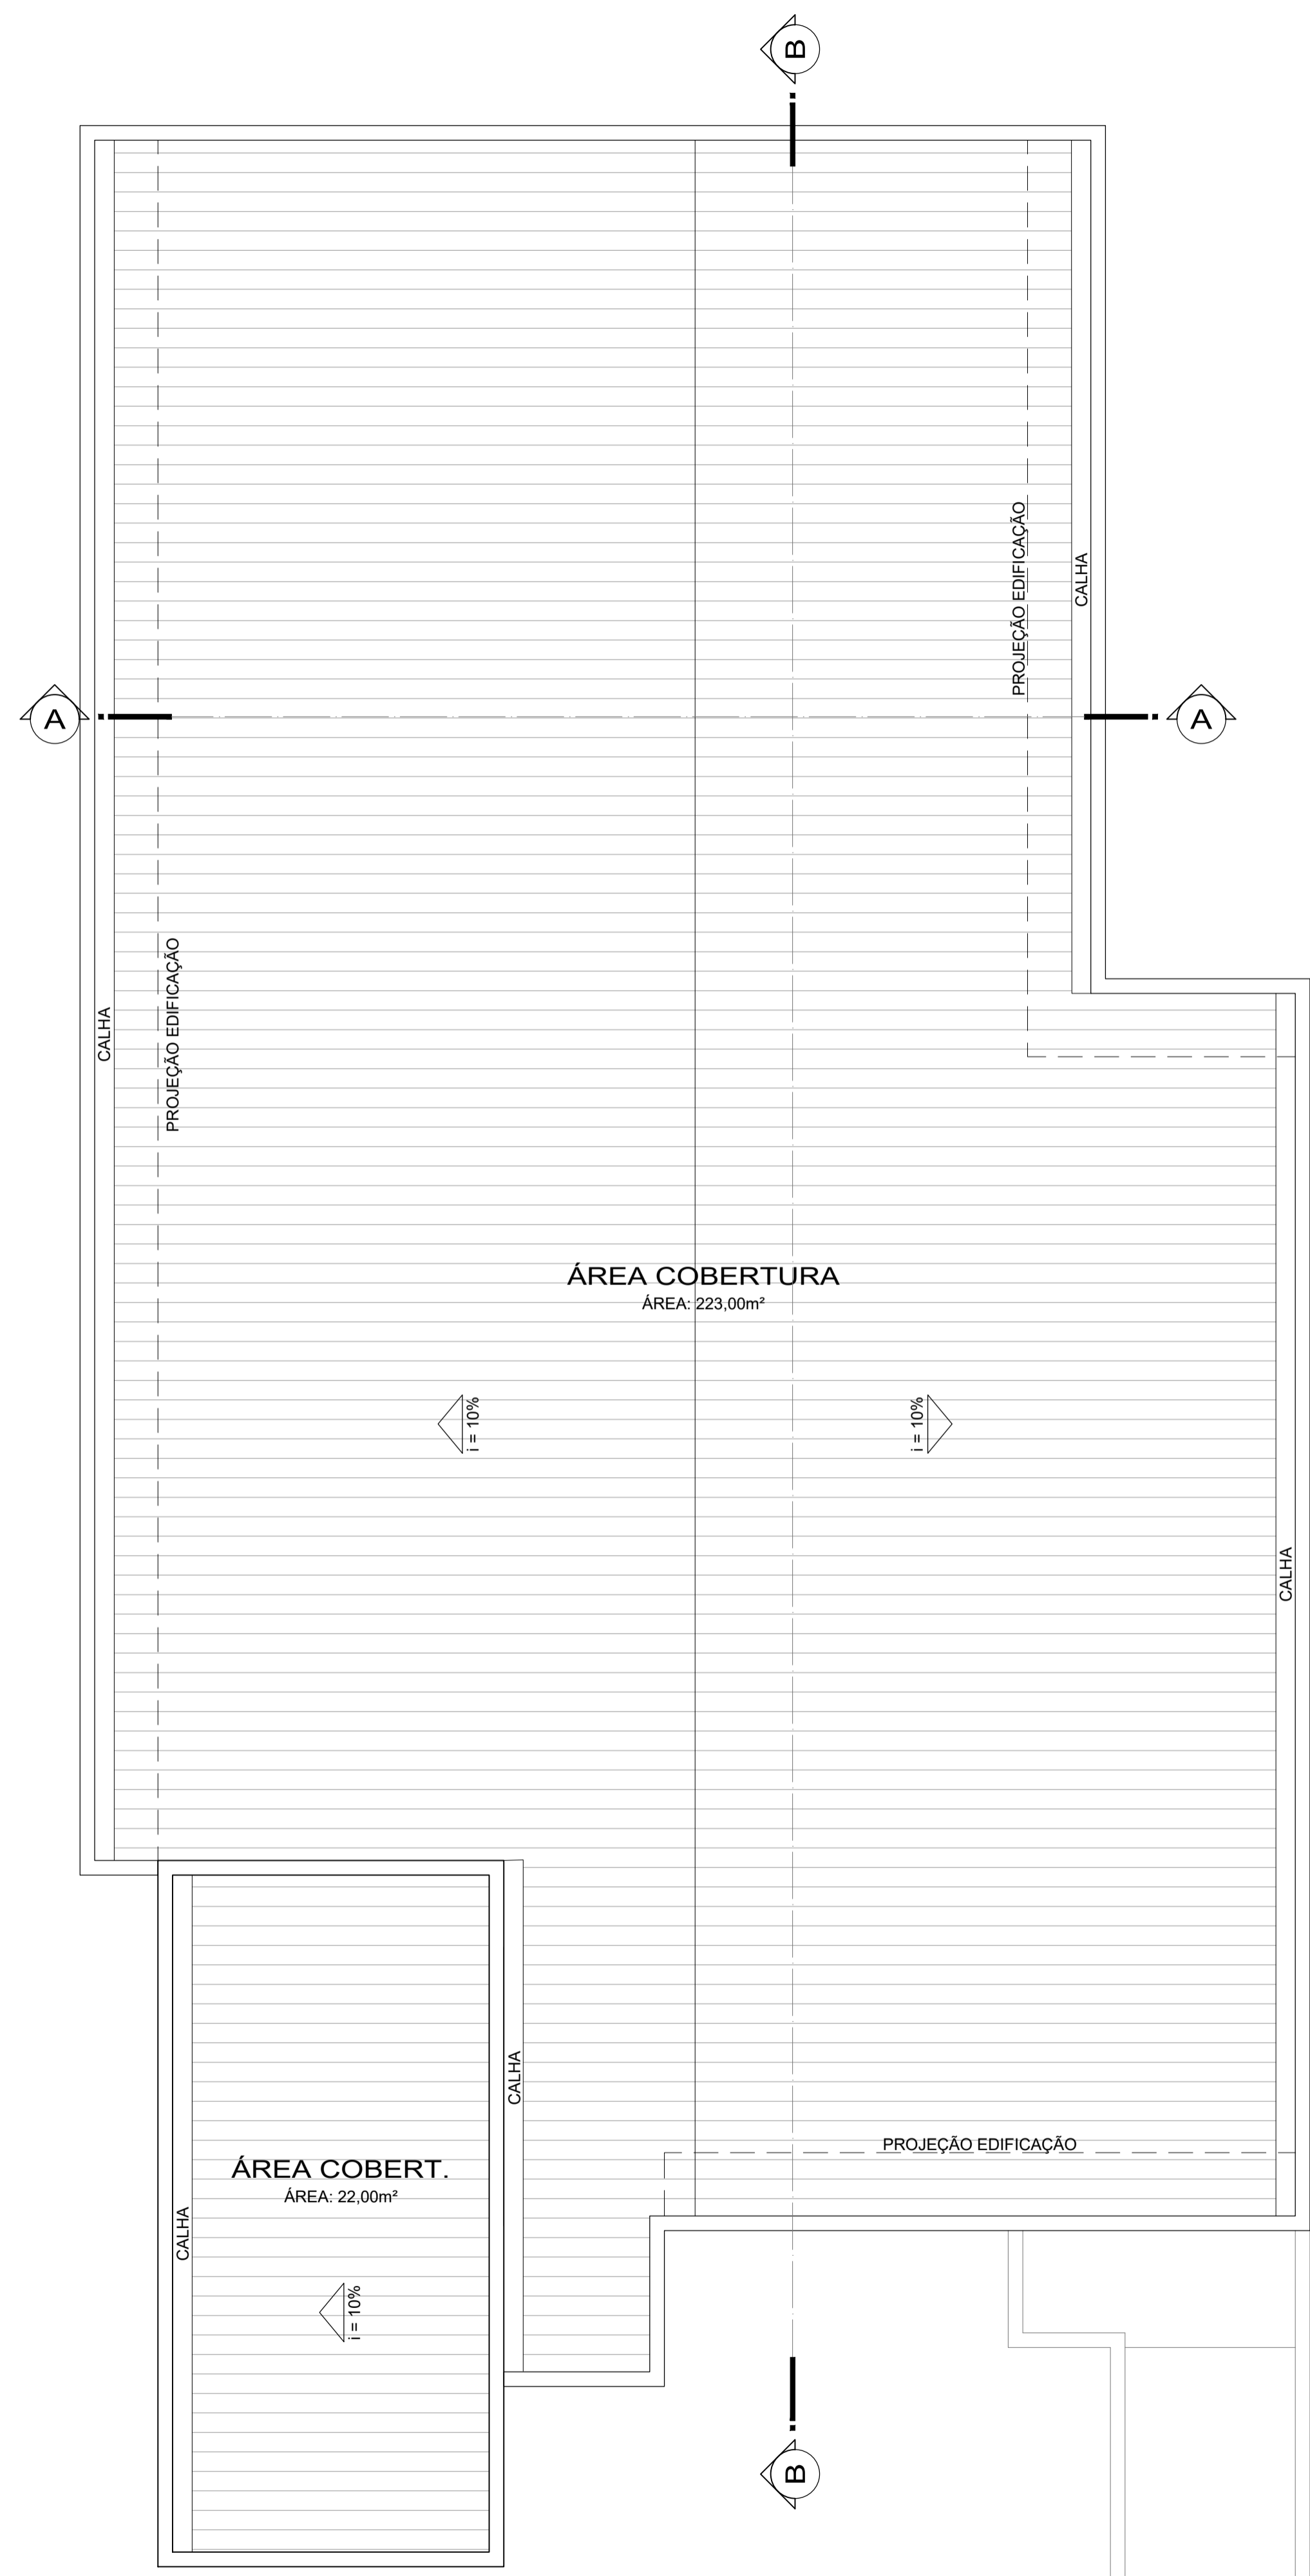

PAVTO. SUPERIOR
REFORMA COBERTURA
ESCALA 1/50
ÁREA TOTAL: 245,00 m²

FACHADA
FRONTAL

PREFEITURA MUNICIPAL DE
CRUZEIRO DO SUL - RS

Jacson Samuel Pacheco
Vigilância Sanitária
Eng. Civil CREA/RS 226855
Portaria nº 620-01/2025

<p>PREFEITURA MUNICIPAL DE CRUZEIRO DO SUL SETOR DE ENGENHARIA</p>			
<p>Obra REFORMA POSTO MUNICIPAL CLETO JOHNER</p>			
<p>REFORMA DA COBERTURA</p>			
<p>Karina Tais Krein Becker Arq. Urb. - CAU 139871-7</p>		<p>Cesar Leandro Marmitt Prefeito Municipal</p>	
<p>Desenho KARINA</p>	<p>Data AGOSTO /2025</p>	<p>Arquivo Y:\Engenharias - PROJETOS INTERMUNICIPAIS DE SAÚDE E SANEAMENTO\POSTO DE SAÚDE CLETO JOHNER03-Reforma 2025</p>	<p>Área 496,61 m²</p>
			<p>Prancha 06</p>

