


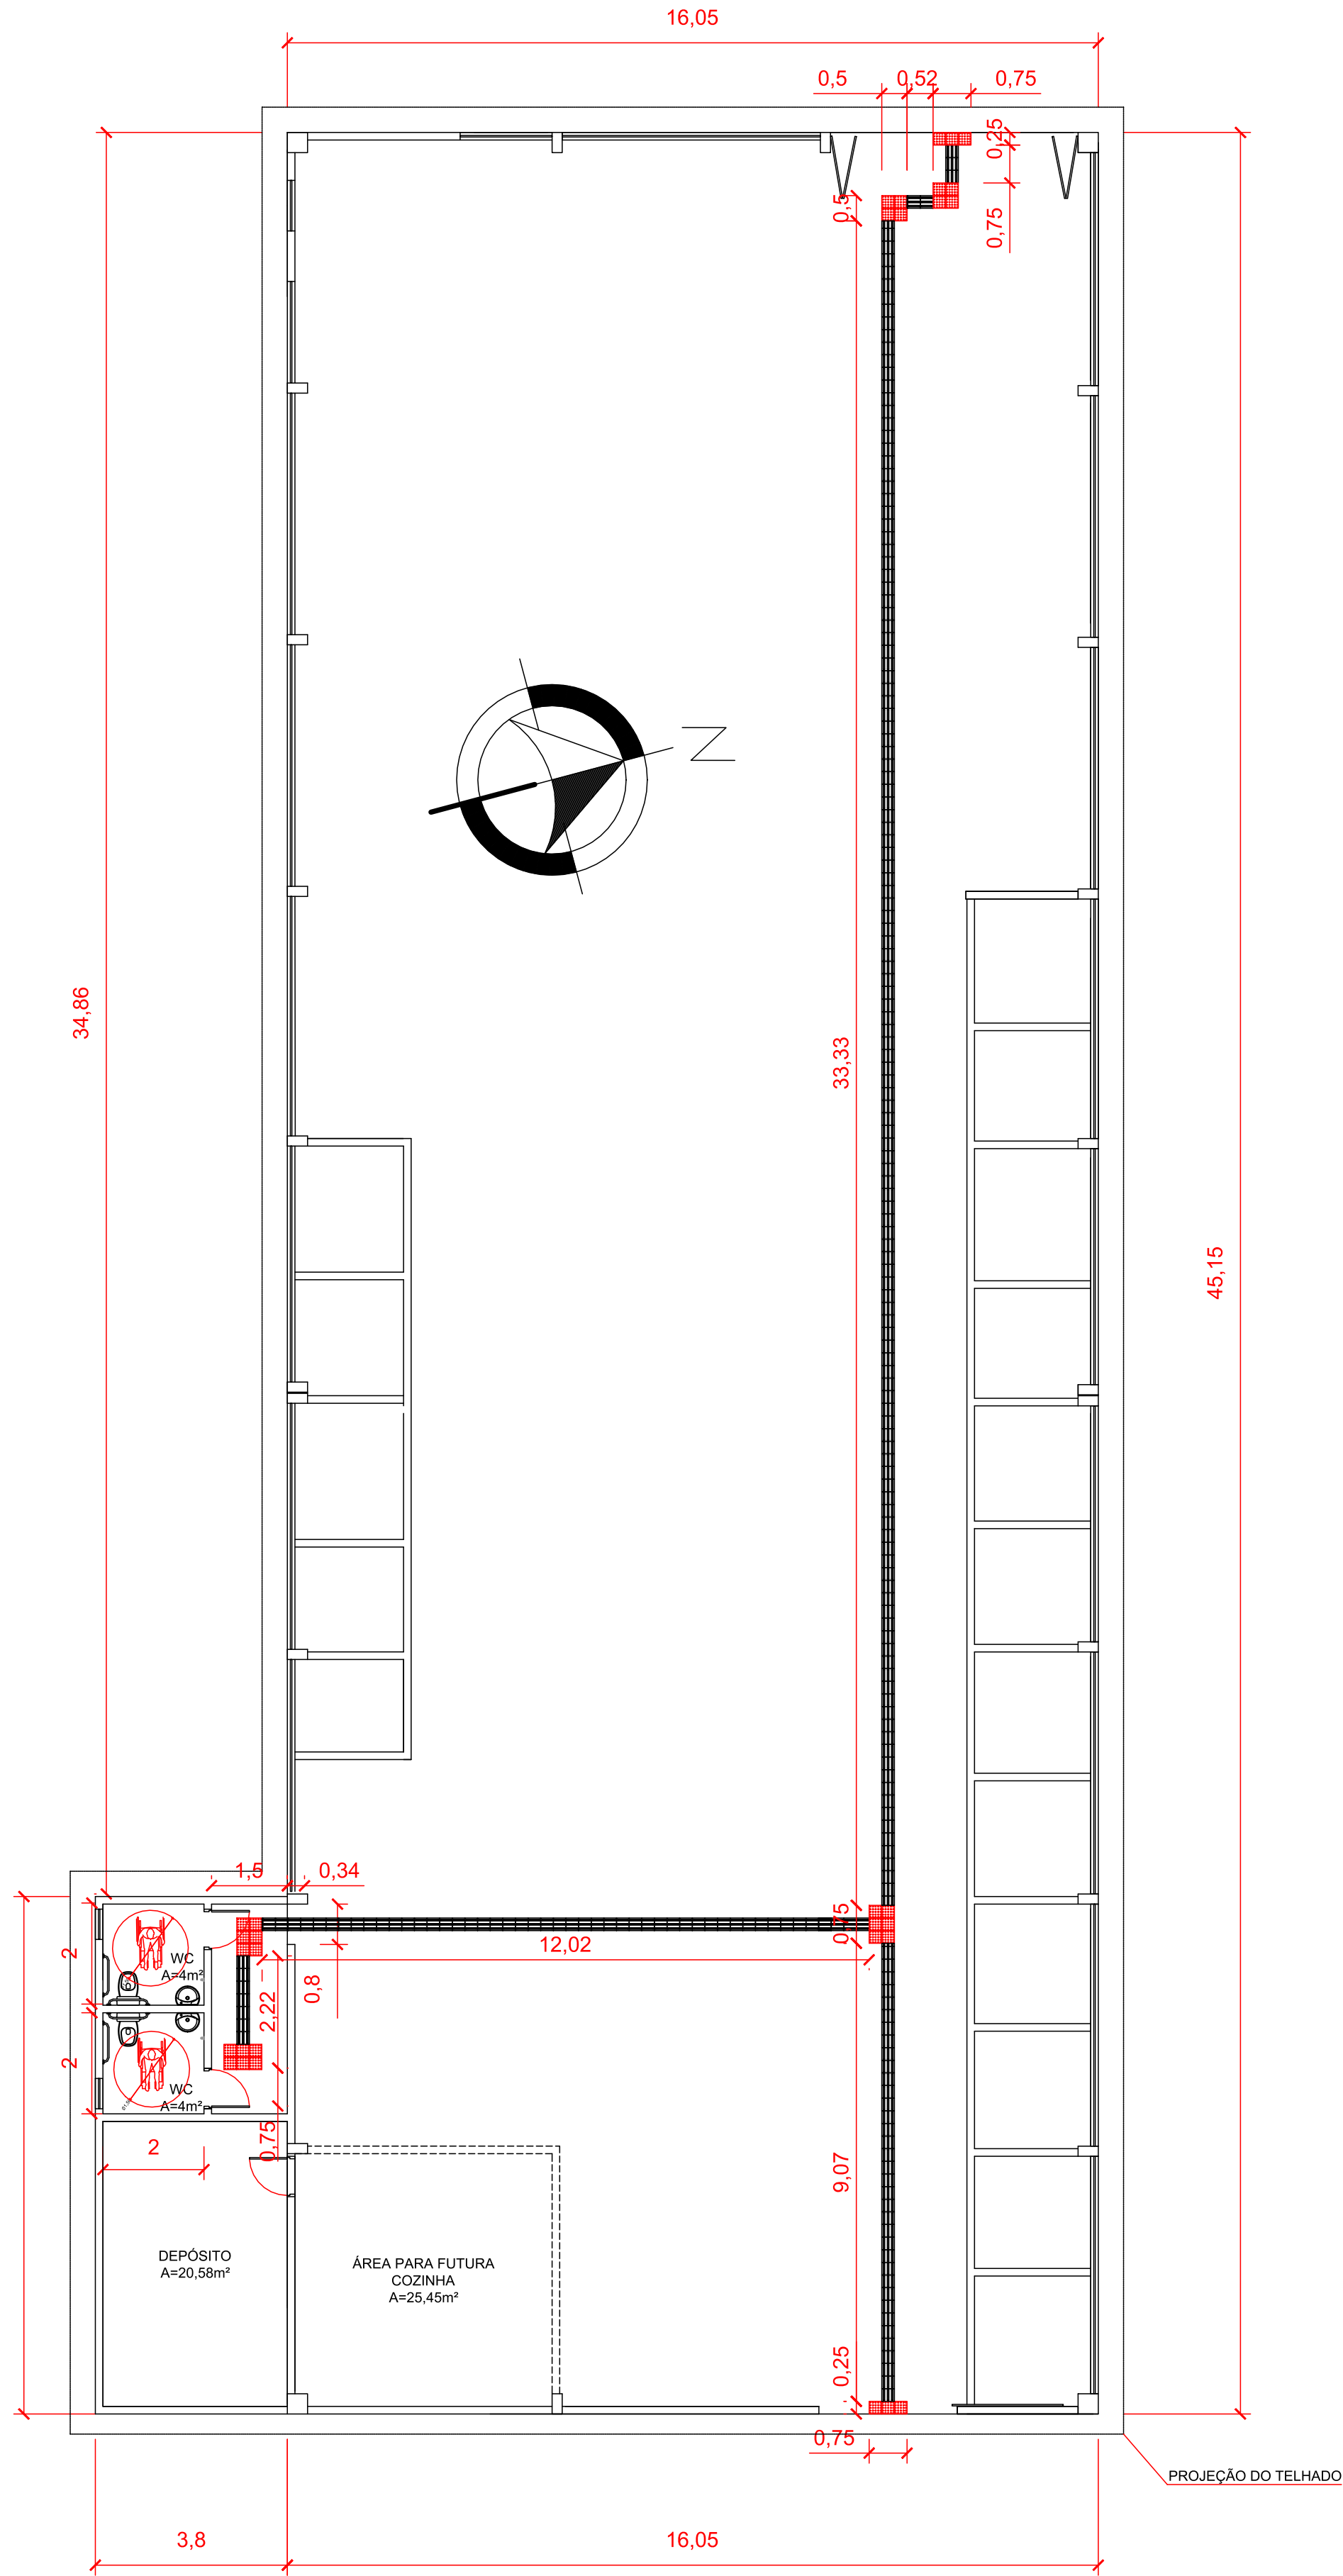


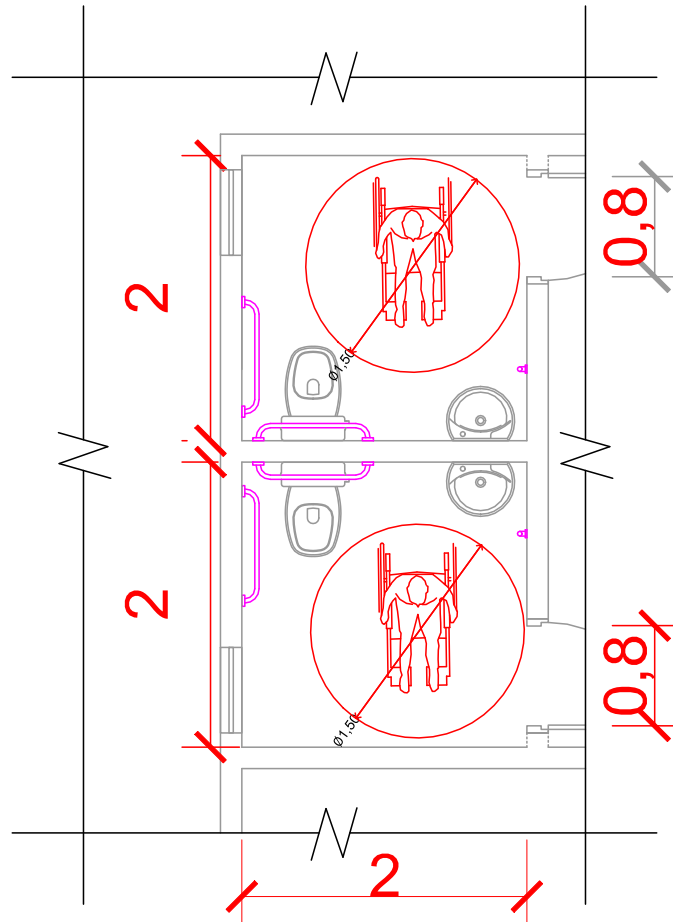

MEDIDAS DOS APOIOS

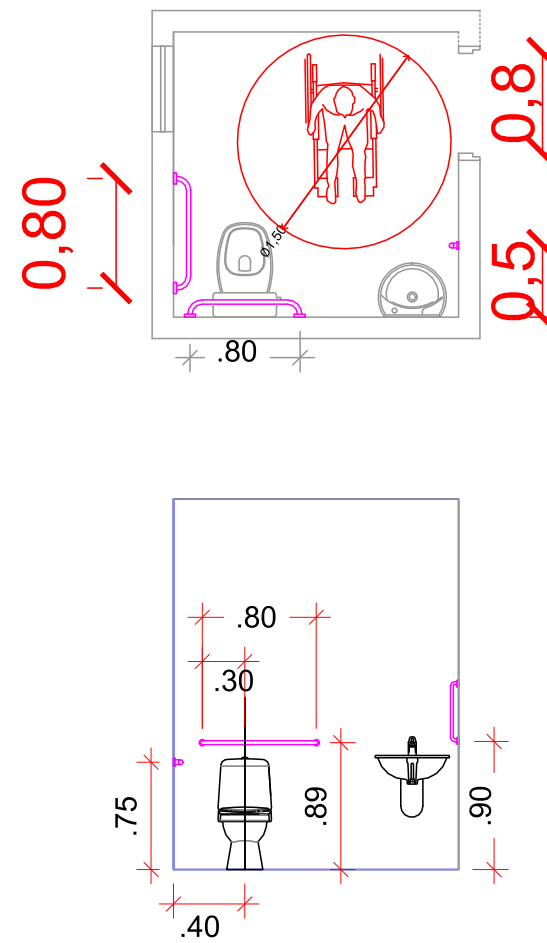

PISO TÁTIL - ÁREAS INTERNAS

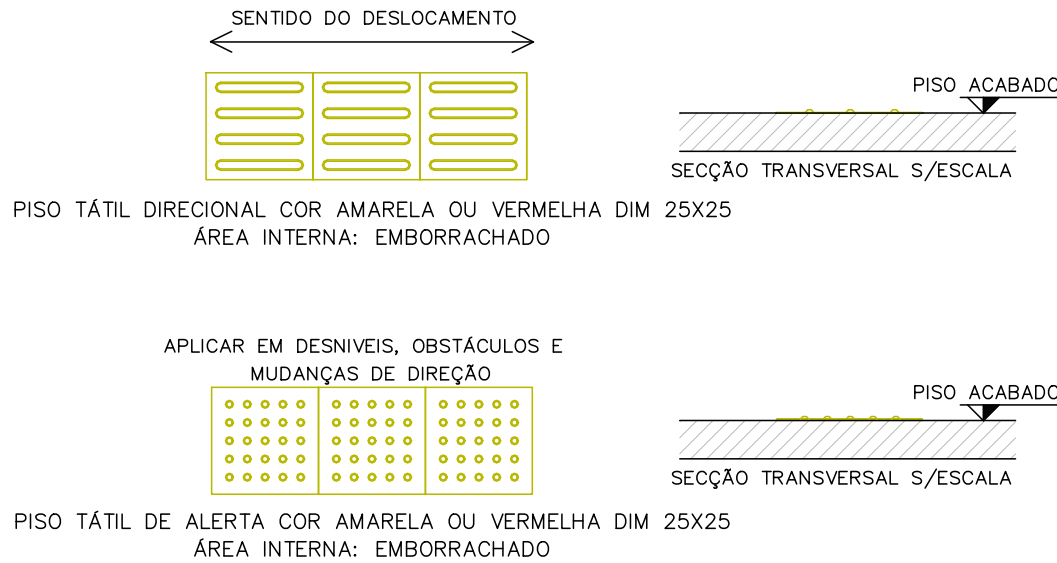

ESTADO DO RIO GRANDE DO SUL MUNICÍPIO DE VENÂNCIO AIRES SECRETARIA DE PLANEJAMENTO E URBANISMO		
REFORMA PAVILHÃO DA AGROINDÚSTRIA Parque do Chimarrão - Av. Imperatriz Dona Leopoldina, 2294-2586 Bairro Leopoldina - Venâncio Aires / RS		
ÁREA:	746,43 m²	PLANTA ACESSIBILIDADE
ESCALA:	INDICADA	
DATA:	JUNHO/2026	
FOLHA:	ÚNICO	
		Angelo Arthur Carboni Engenheiro Civil - CREA/RS 250.079