


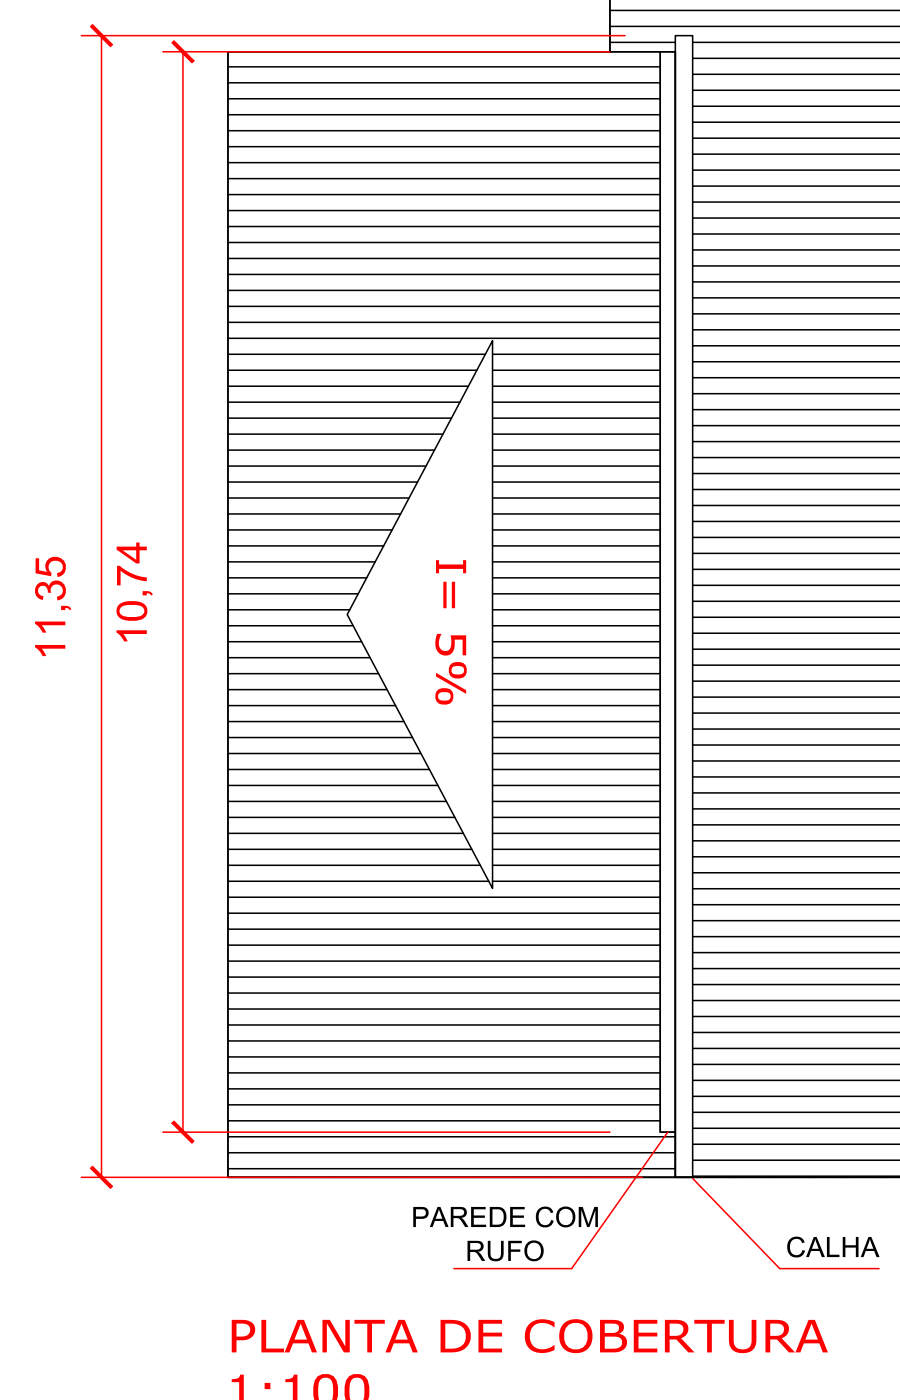

- NOTAS:
- Será substituído todo o telhado, por telha aluzinco termoacústica na cor branca.
 - Serão reposicionados os exaustores eólicos.
 - Será utilizada a estrutura metálica atual, sendo substituídas as terças em madeira em perfil C enrijecido, discriminado no memorial descritivo.

Quadro Resumo		
Cobertura	Telha termoaústica branca	
	TP40 1020	826,86 m²
	Cumeeira metálica	
	TP40	46,09 m²
	Calha	
	Número 24	11,35 m
	Rufó	
	Número 24	10,74 m

ESTADO DO RIO GRANDE DO SUL MUNICÍPIO DE VENÂNCIOS AIRES SECRETARIA DE PLANEJAMENTO E URBANISMO	
REFORMA PAVILHÃO DA AGROINDÚSTRIA Parque do Chimarrão - Av. Imperatriz Dona Leopoldina, 2294-2298 Bairro Leopoldina - Venâncio Aires / RS	
ÁREA:	746,43 m²
PLANTA DE COBERTURA	
ESCALA:	
FOLHA:	JUNHO/2026
	_____ Angelo Arthur Carboni Engenheiro Civil - CREA/RS 250.079
	_____ UNICO