


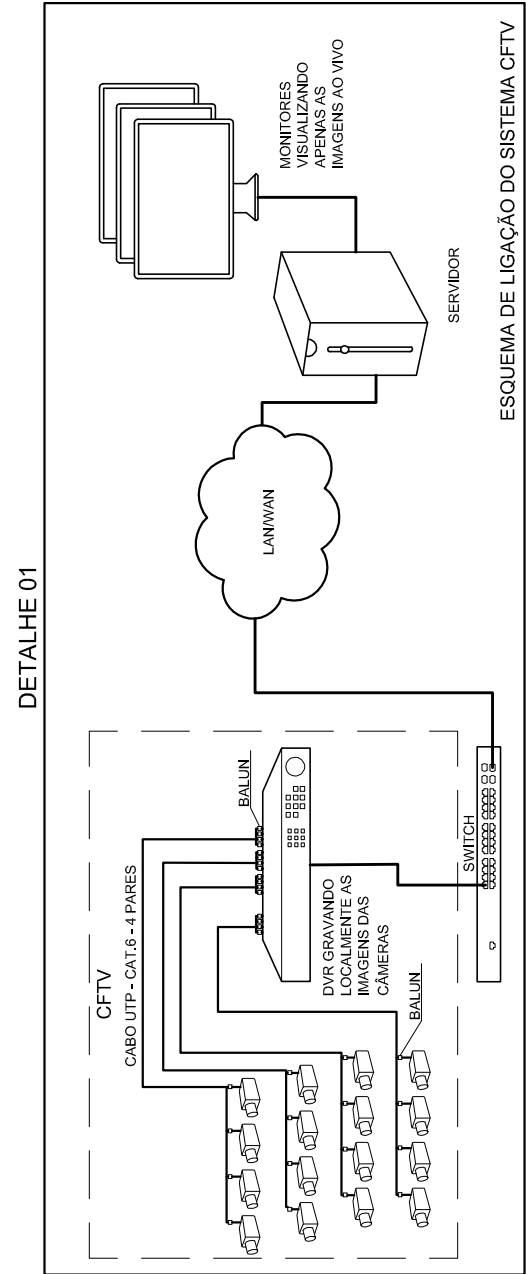

DETALHE 01

NORMAS E DOC. DE REFERÊNCIA		
REF.	NBR	TÍTULO
	5410:2004	INSTALAÇÕES ELÉTRICAS DE BAIXA TENSÃO
02/10/2015		PROJETO EXECUTIVO MUSEOGRAFIA-PRÉO
02/10/2015		PROJETO EXECUTIVO MUSEOGRAFIA-ARQUITETURA 101 - PRIMEIRO PAVIMENTO E COBERTURA
02/10/2015		PROJETO EXECUTIVO MUSEOGRAFIA-ARQUITETURA 102 - SEGUNDO PAVIMENTO
02/10/2015		PROJETO EXECUTIVO MUSEOGRAFIA-ARQUITETURA 300 - INTERVENÇÕES ARQUITETÔNICAS
02/10/2015		PROJETO EXECUTIVO MUSEOGRAFIA-ARQUITETURA 301 - INTERVENÇÕES ARQUITETÔNICAS

SÍMBOLO	DESCRIÇÃO
	Câmera de Segurança
	Sensor de Presença



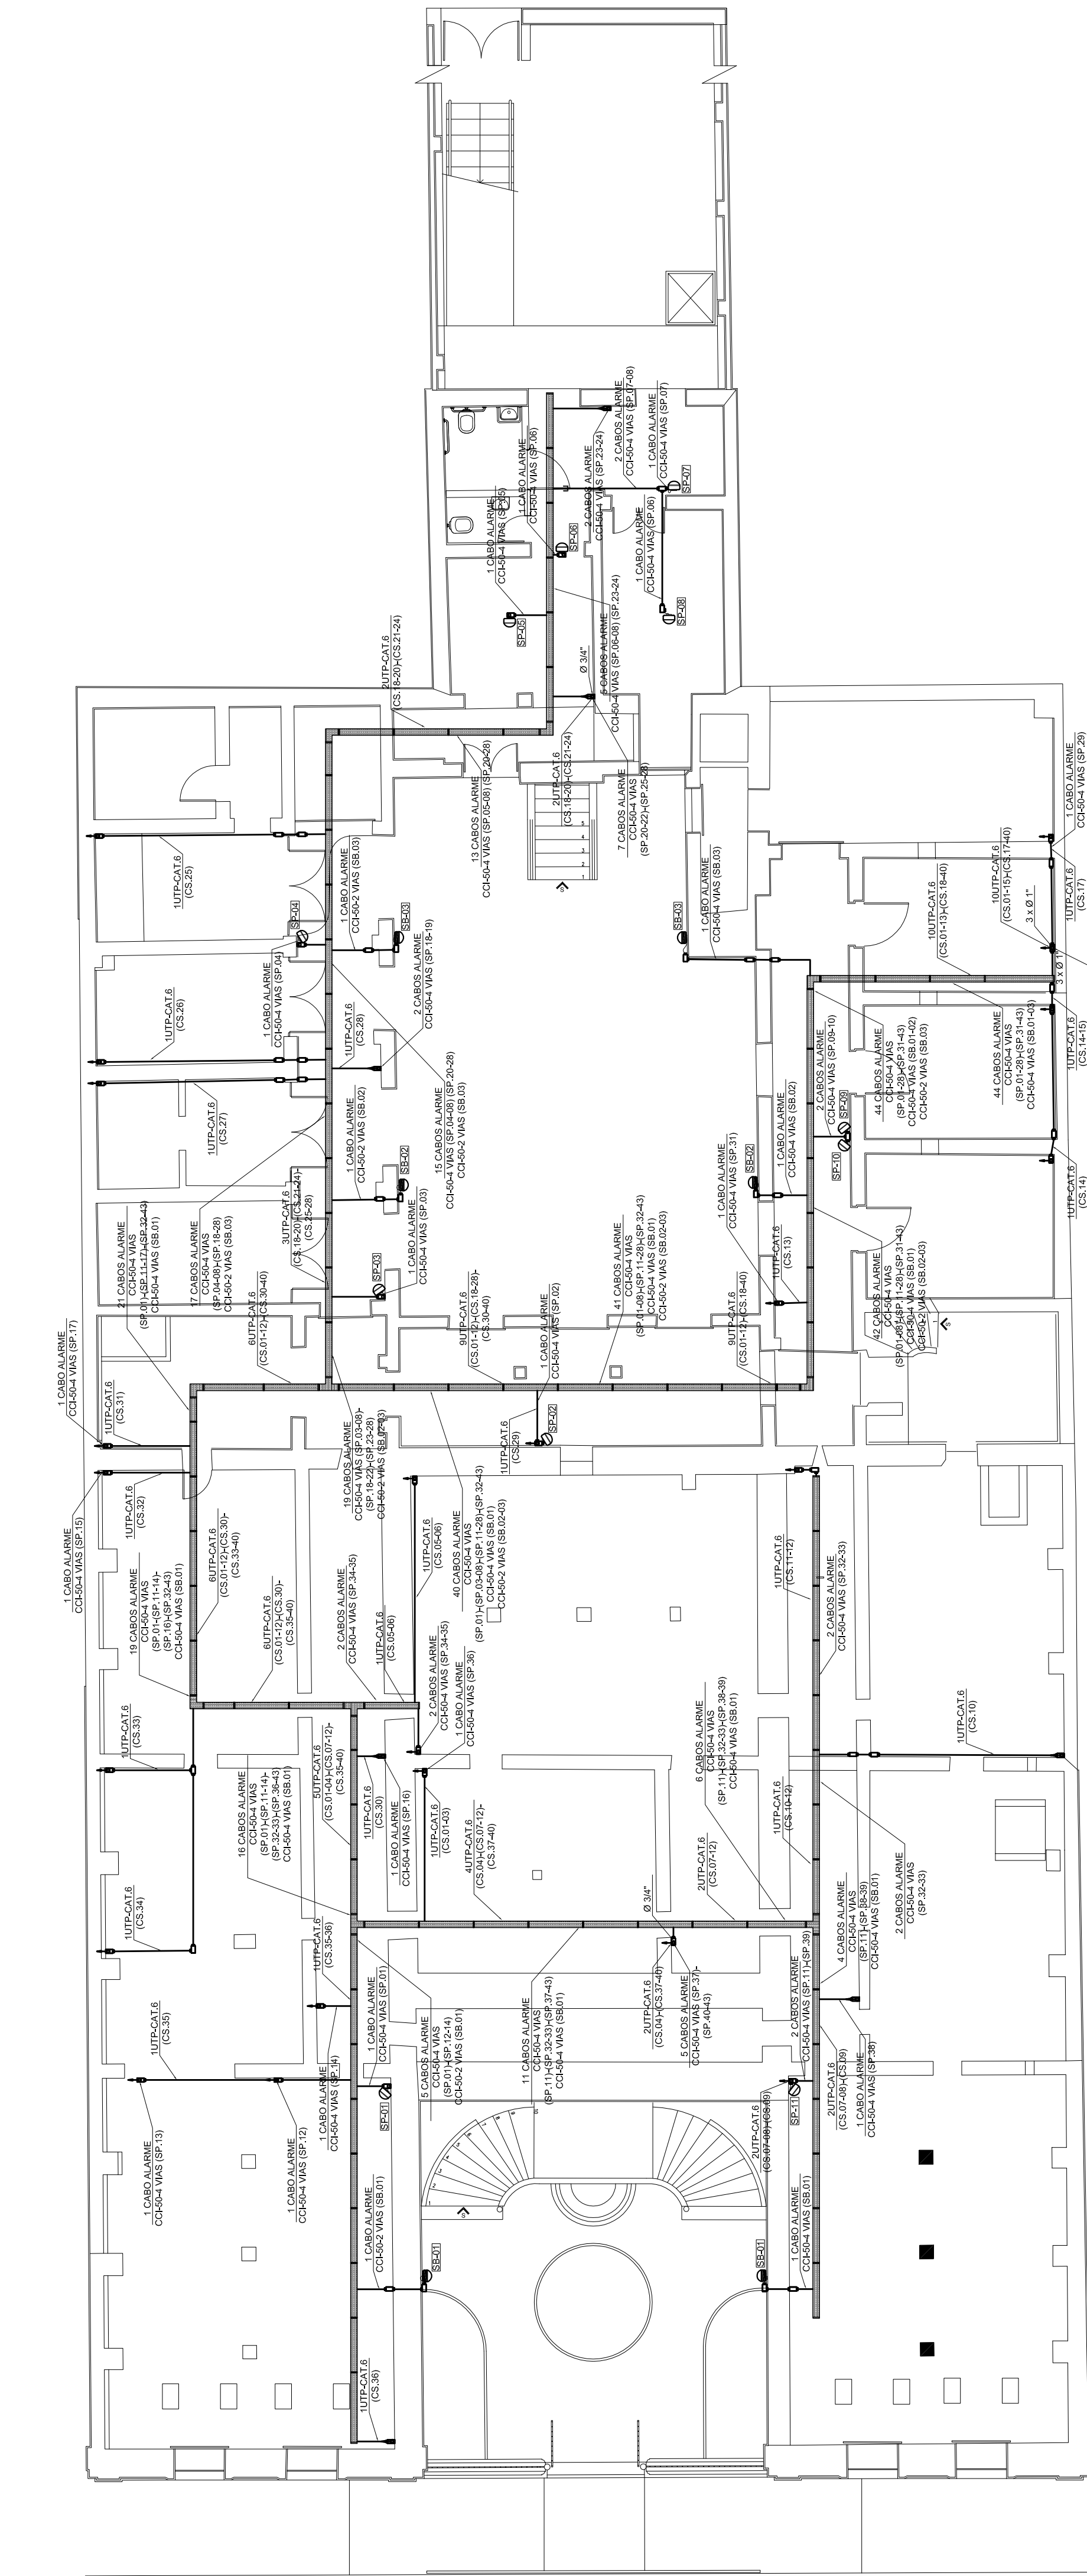





PLANTA DE SISTEMA DE ALARME E CFTV PORÃO

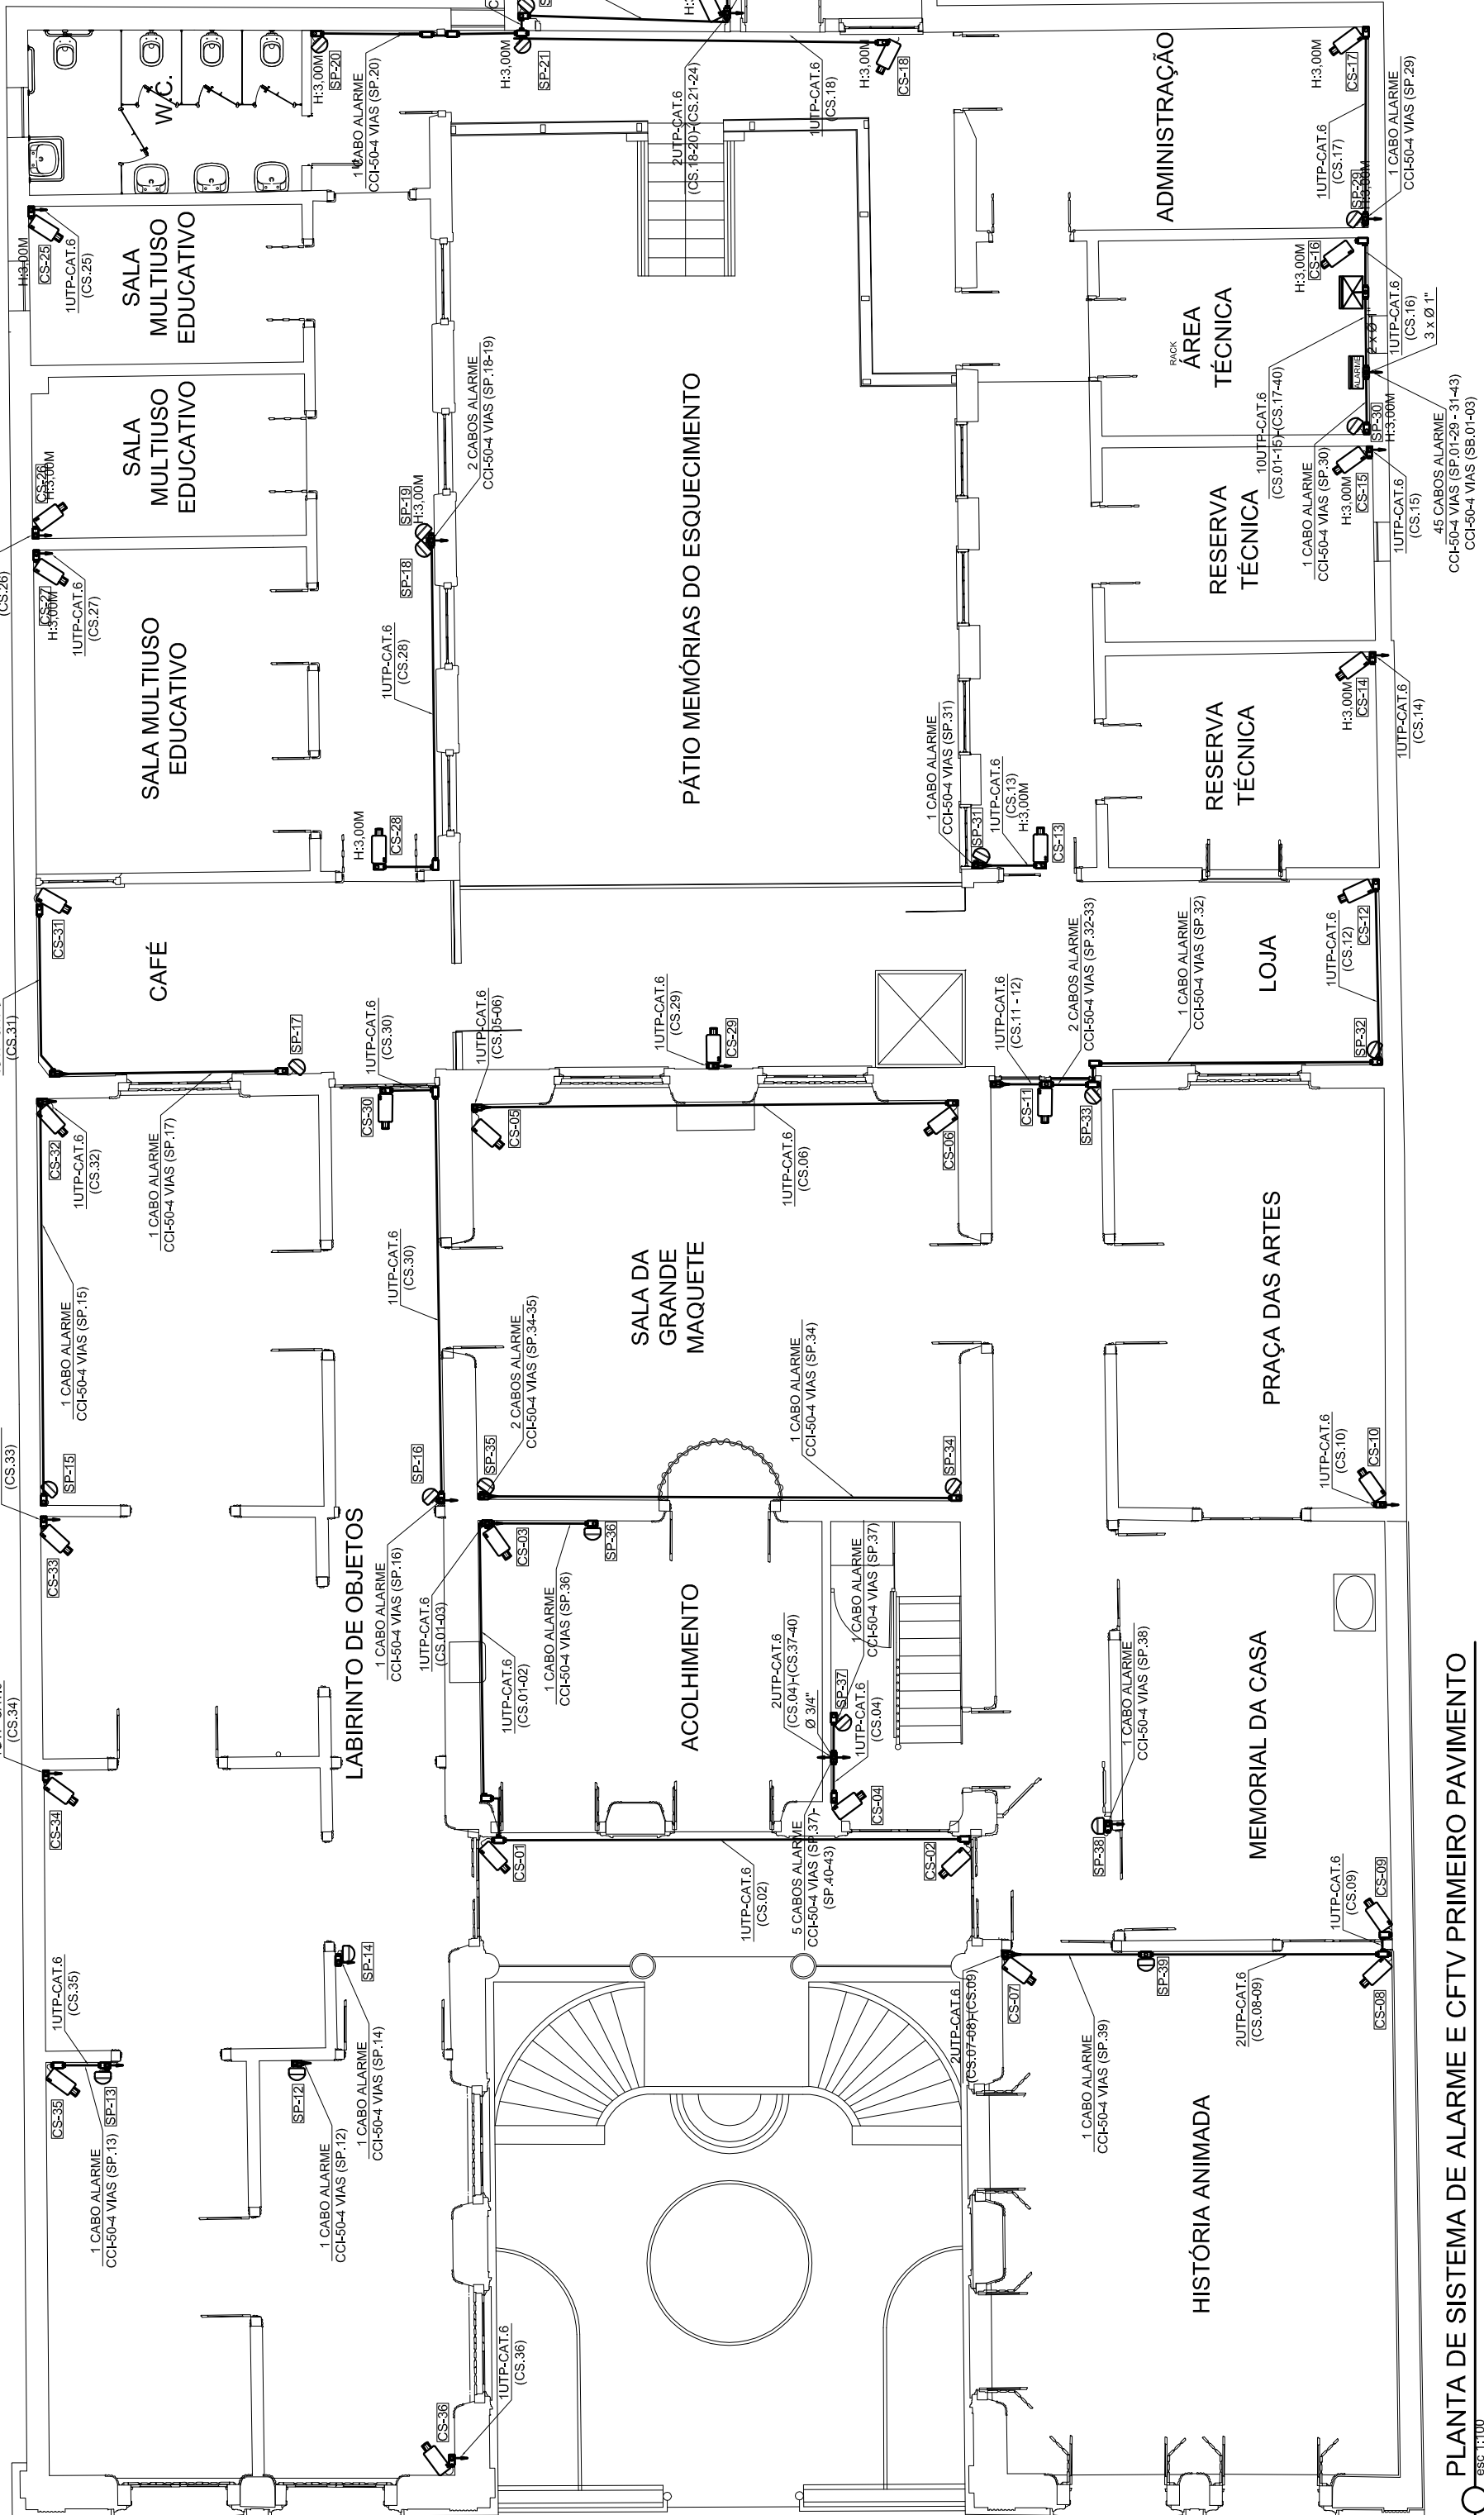

PLANTA DE SISTEMA DE ALARME E CFTV PRIMEIRO PAVIMENTO

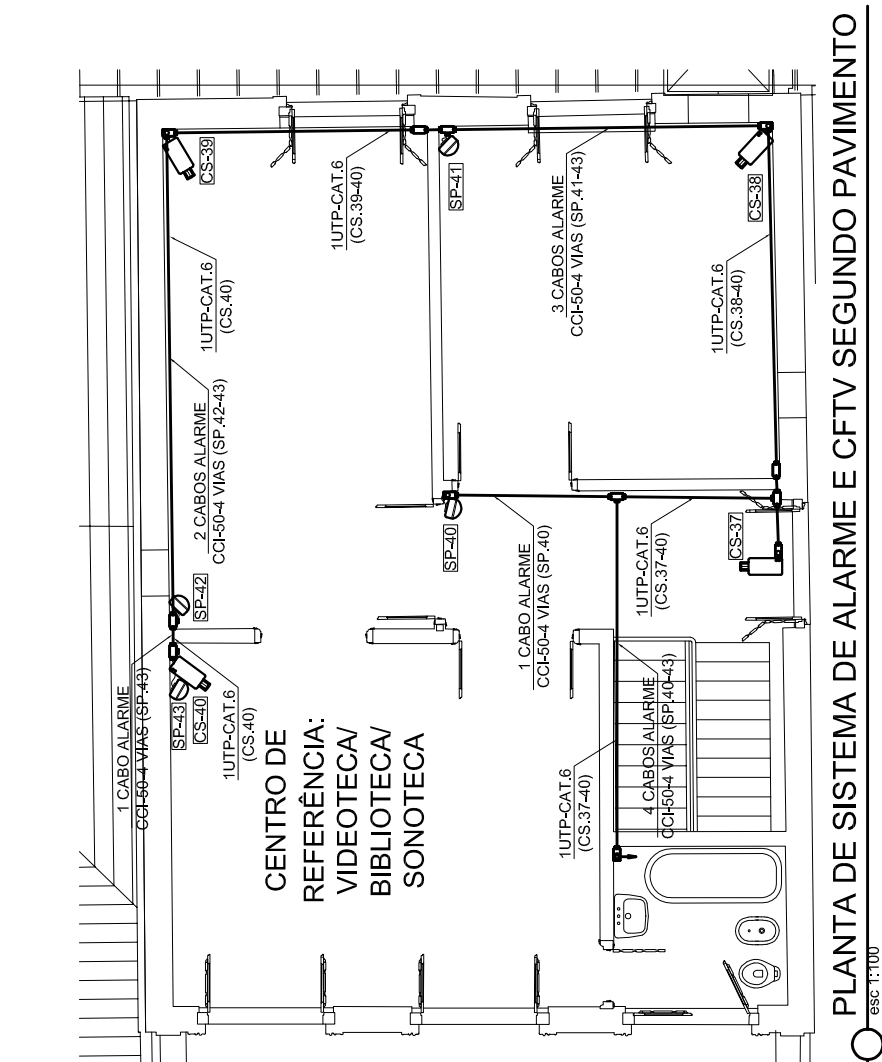

PLANTA DE SISTEMA DE ALARME E CFTV SEGUNDO PAVIMENTO

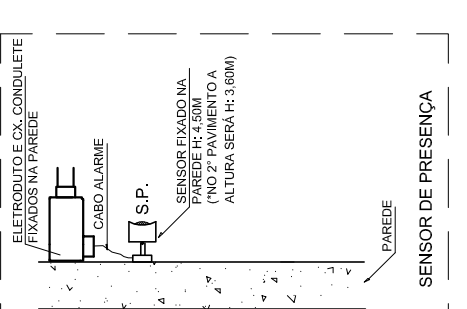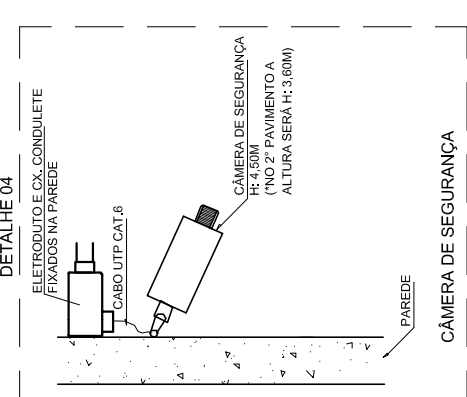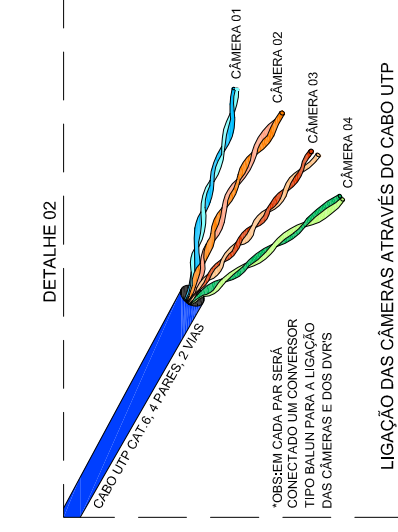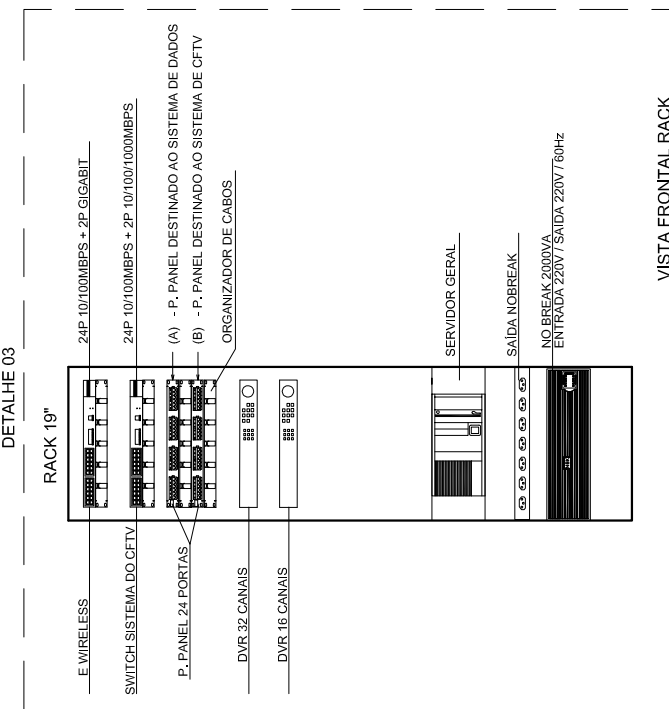

PREFEITURA
PELOTAS

Arquitetura e Engenharia

dmsh

Rua Francisco Bicalho, 348 - CEP: 96.200-150
CENTRO - FONE: (51) 3334-0888
e-mail: cont@dmsh.com.br

GOVERNO FEDERAL

BRASIL

PÁTRIA EDUCADORA

Ministério da Cultura

IPHAN

Projeto de Sistema de Alarme e CFTV

1º Pavimento e 2º Pavimento

COMPLEMENTARES

01 / 02