


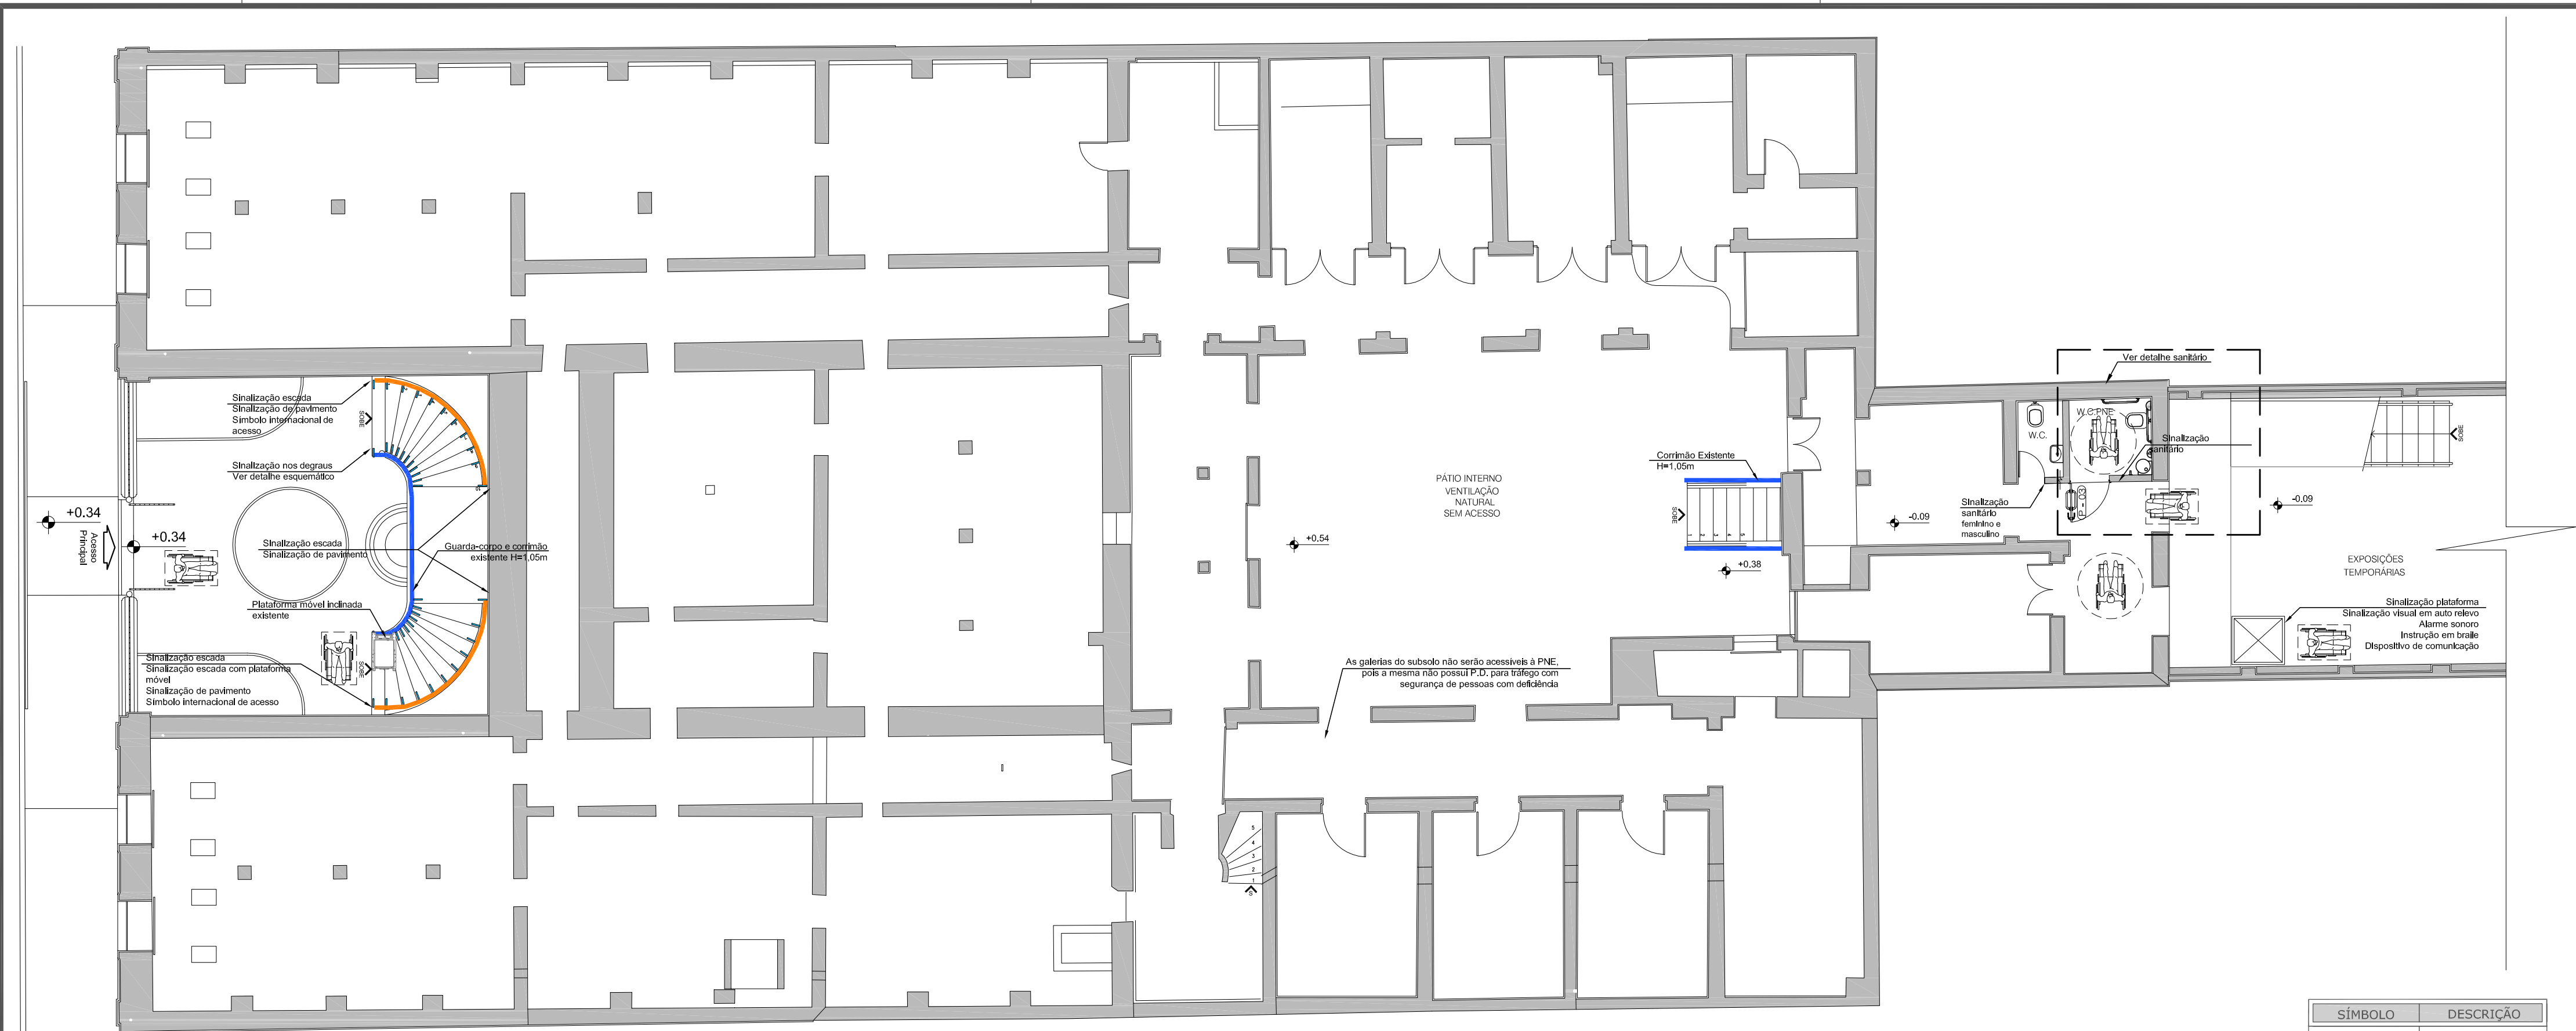

PLANTA DE ACESSIBILIDADE DO PORÃO
esc 1:100

SÍMBOLO	DESCRIÇÃO	SÍMBOLO	DESCRIÇÃO
	Módulo de referência cadeirante		Manobra sem deslocamento Rotação 360°
Nota: Símbolos de acordo com a norma NBR 9050/2015			

SÍMBOLO	DESCRIÇÃO	SÍMBOLO	DESCRIÇÃO
	Símbolo sanitário masculino e feminino		Símbolo escada
	Símbolo sanitário acessível masculino e feminino		Símbolo escada com plataforma móvel
	Símbolo elevador/ plataforma		Símbolo internacional de acesso Branco sobre fundo azul
	Símbolo rampa	Nota: Símbolos de acordo com a norma NBR 9050/2015	

SÍMBOLO	DESCRIÇÃO
	Localização dos acessos
	Guarda-corpo e corrimão existente
	Guarda-corpo e corrimão conforme norma 9050/2015
	Corrimão à implantar
	Alarme de emergência para sanitários PNE H=0,40m
	Central do Alarme de emergência para sanitários PNE H=1,60m
	Sinalização visual de degraus Dimensão: 0,03 x 0,20m

03	04	Emissão Para Aprovação do Produto III		22/04/2016
02	03	Adequações escalas das pranchas conforme solicitado pela contratante		18/02/2016
01	02	Emissão Para Aprovação do Produto II		08/02/2016
00	01	Emissão Para Aprovação do Produto I		09/11/2015
Nº	Ref.	Descrição	Assinatura	Data

Eduardo Figueiredo C. Leite
Prefeito

Glória Rorato
Secretaria Municipal de Cultura

Arq. Fábio Centeno
Arq. Ulisses Almeida
Eng. Gláucia Ferreira
Fiscal do Projeto de SECLT

Ministério da Cultura

Arq. Ana Maria Belloni
Coordenadora Técnica do IPHAN/RS

Arq. Ivan Fernando da Rosa
Fiscal do Contrato do IPHAN/RS

Bem Imóvel:

Casarão Nº 6

Endereço: Pç. Cel. Osório, casa nº6 - Pelotas/RS
Proprietário: Prefeitura Municipal de Pelotas/RS

Nº do Tombo:

Data:

Livro Arq. Elm. País:

Livro Histórico:

Livro das Belas Artes:

Objeto:

PROJETOS TÉCNICOS COMPLEMENTARES NECESSÁRIOS Á IMPLANTAÇÃO DO MUSEU DA CIDADE DE PELOTAS

Projeto de Acessibilidade

Adaptações no porão

Profissional Responsável Técnico:

Arq. Jane Borghetti
CAU nº 48402-9
CREA nº 8222488

Eng. Rodrigo M. de Freitas
CREA nº RS187335
RRT nº 8222488

Arq. Jane Borghetti
CAU nº 48402-9

Eng. Rodrigo de Freitas
CREA nº RS187335

Coordenação de Projeto:

Arq. Jane Borghetti
CAU nº 48402-9

Arquivo: Projeto de Acessibilidade_Produto III.dwg

Desenhista: Rafaela Boland Arts

Data: 07.12.2015

Escala: Indica

COMPLEMENTARES

01 / 04