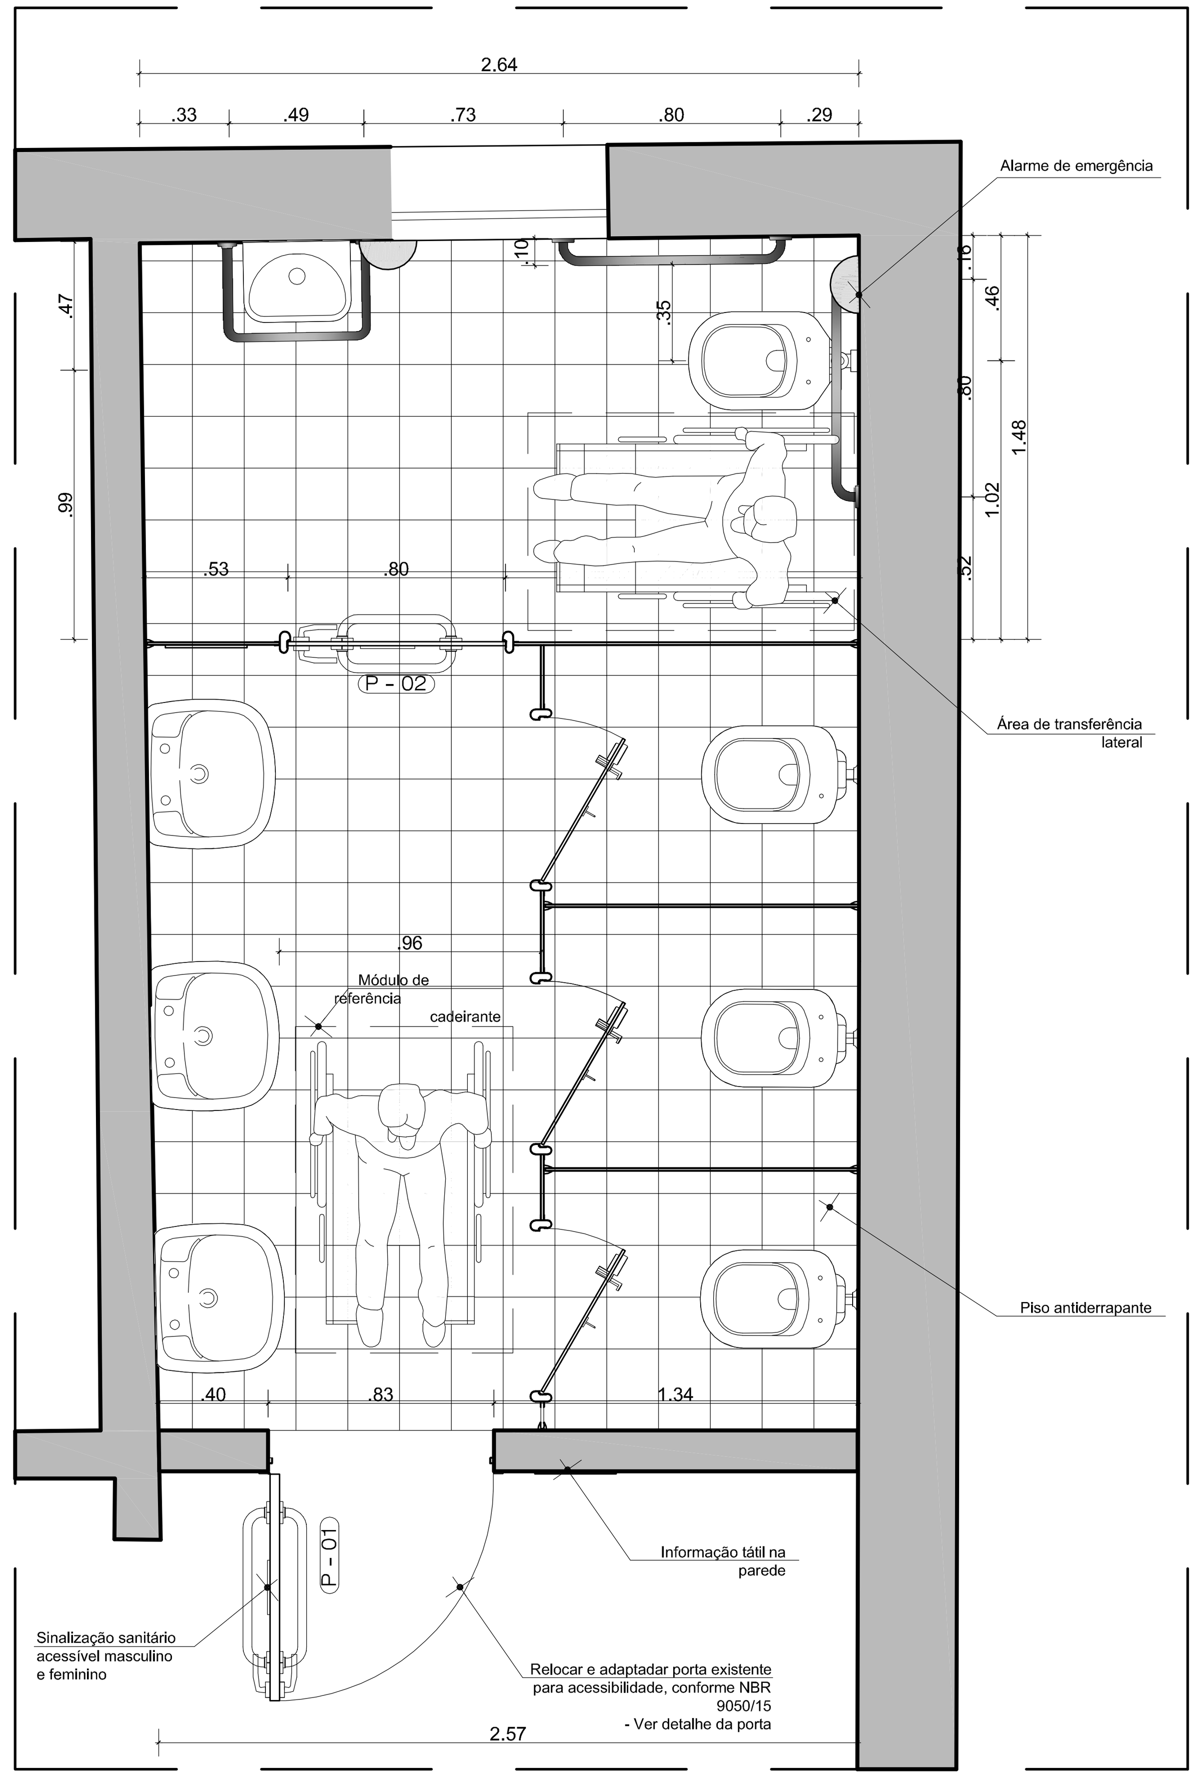

DETALHE SANITÁRIO 1º PAVIMENTO
esc 1:25

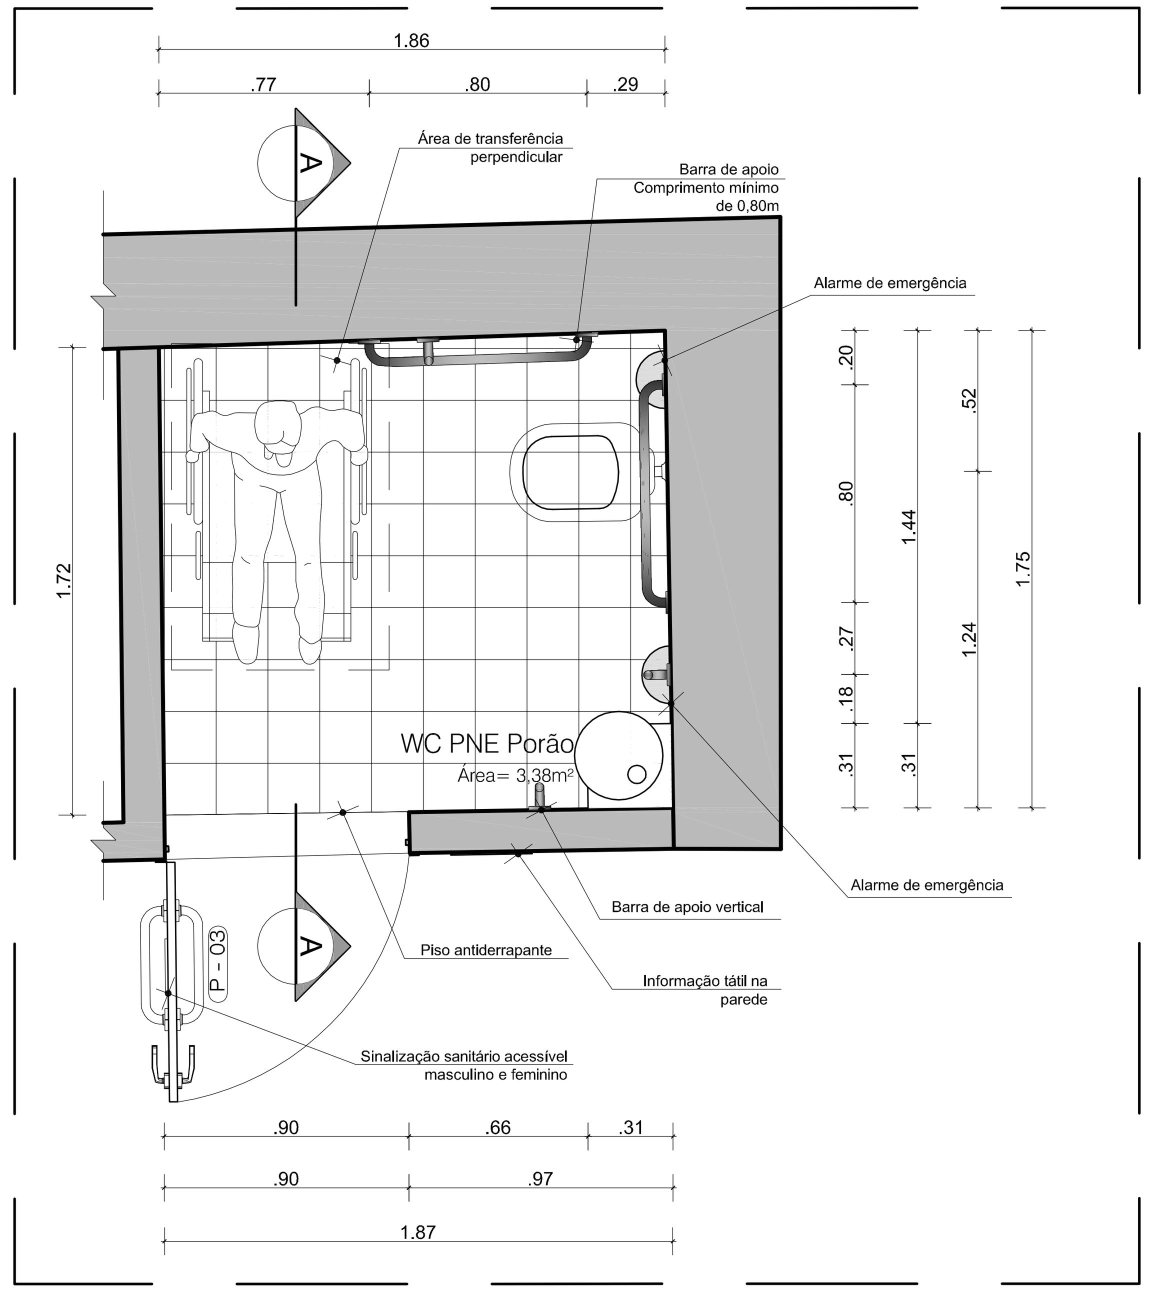

DETALHE SANITÁRIO PORÃO
esc 1:25

SÍMBOLO	DESCRIÇÃO	SÍMBOLO	DESCRIÇÃO
	Módulo de referência cadeirante		Manobra sem deslocamento Rotação 360º

Nota: Símbolos de acordo com a norma NBR 9050/2015

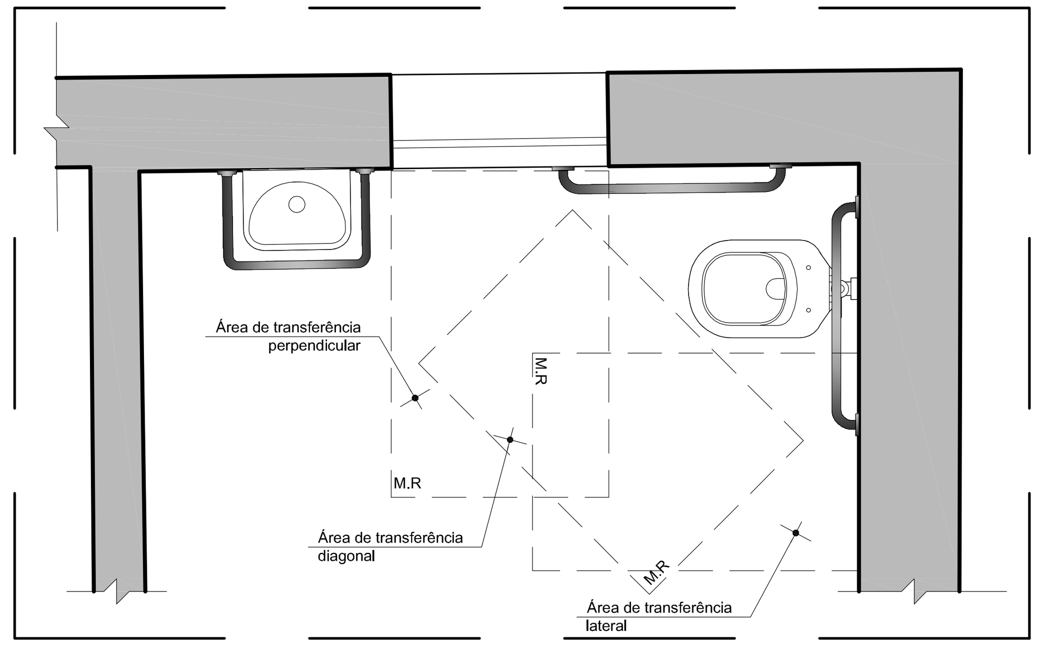

DETALHE ÁREAS DE TRANSFERÊNCIA SANITÁRIO 1º PAVIMENTO
esc 1:25

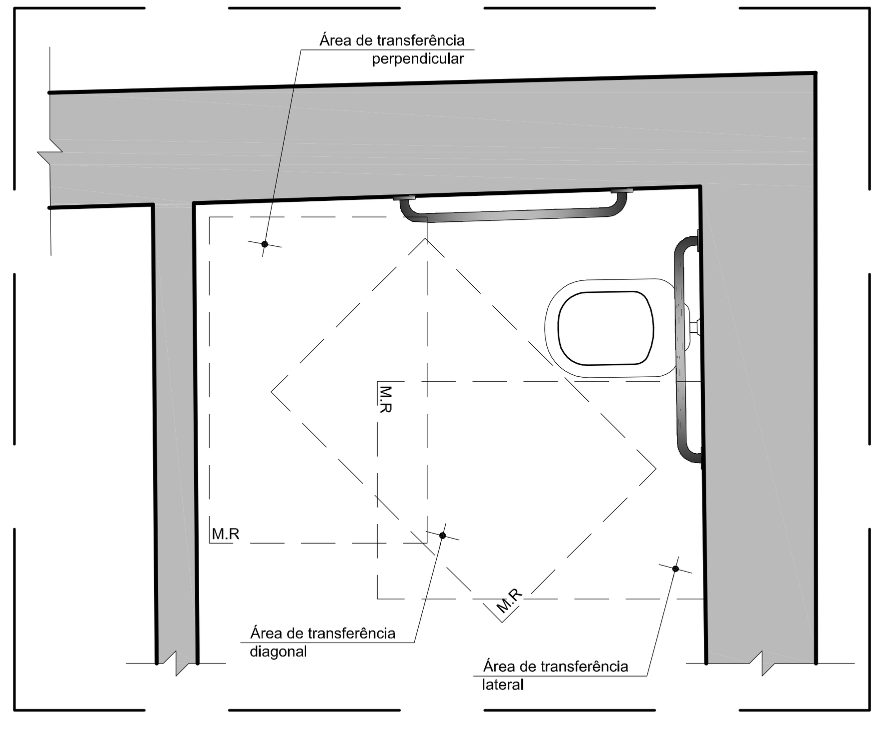

DETALHE ÁREAS DE TRANSFERÊNCIA SANITÁRIO PORÃO
esc 1:25

SÍMBOLO	DESCRIÇÃO	SÍMBOLO	DESCRIÇÃO
	Símbolo sanitário masculino e feminino		Símbolo escada
	Símbolo sanitário acessível masculino e feminino		Símbolo escada com plataforma móvel
	Símbolo elevador/ plataforma		Símbolo internacional de acesso Branco sobre fundo azul
	Símbolo rampa	Nota: Símbolos de acordo com a norma NBR 9050/2015	

SÍMBOLO	DESCRIÇÃO
	Localização dos acessos
	Guarda-corpo e corrimão existente
	Guarda-corpo e corrimão conforme norma 9050/2015
	Corrimão à implantar
	Alarme de emergência para sanitários PNE H=0,40m
	Central do Alarme de emergência para sanitários PNE H=1,60m
	Sinalização visual de degraus Dimensão: 0,03 x 0,20m

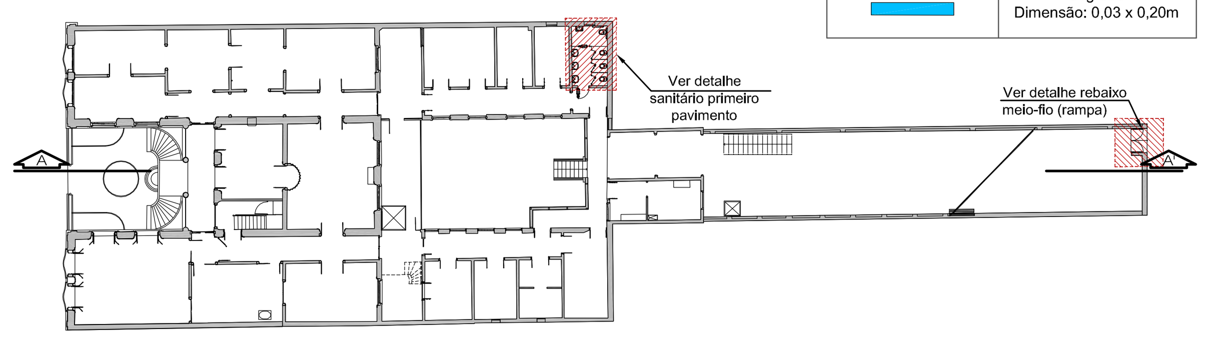

PLANTA REFERÊNCIA - LOCALIZAÇÃO
WC PNE PRIMEIRO PAVIMENTO
esc 1:500

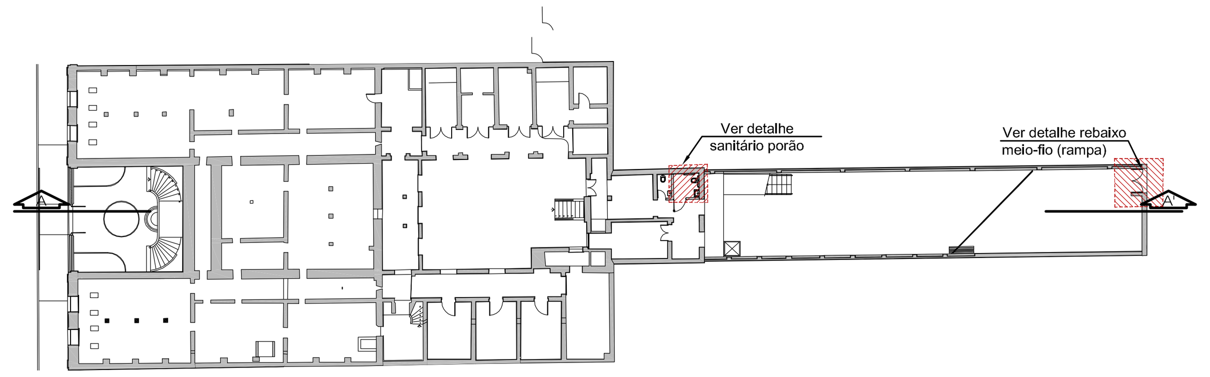

PLANTA REFERÊNCIA - LOCALIZAÇÃO
WC PNE PORÃO
esc 1:500

CORTE AA'
esc 1:500

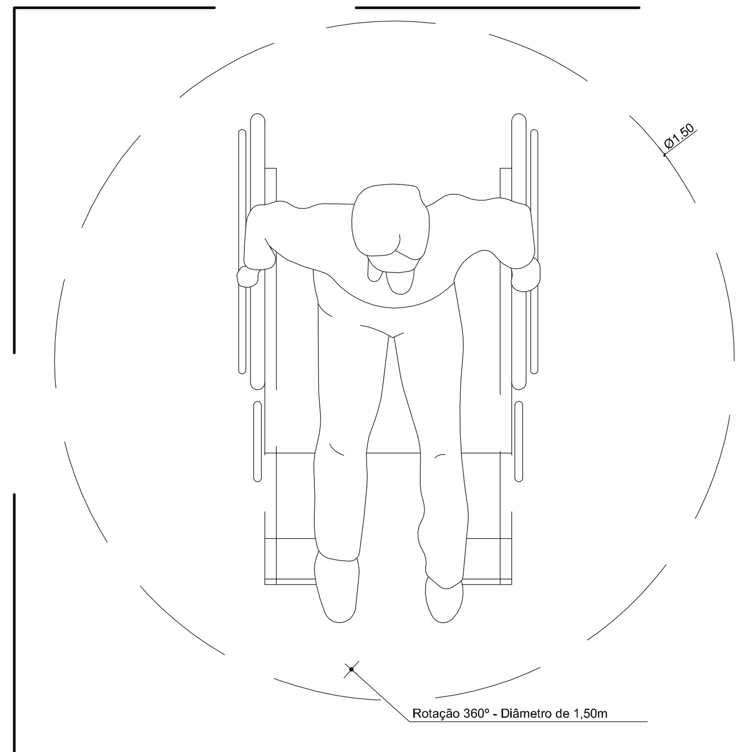

DETALHE - Manobra 360º
Sem escala

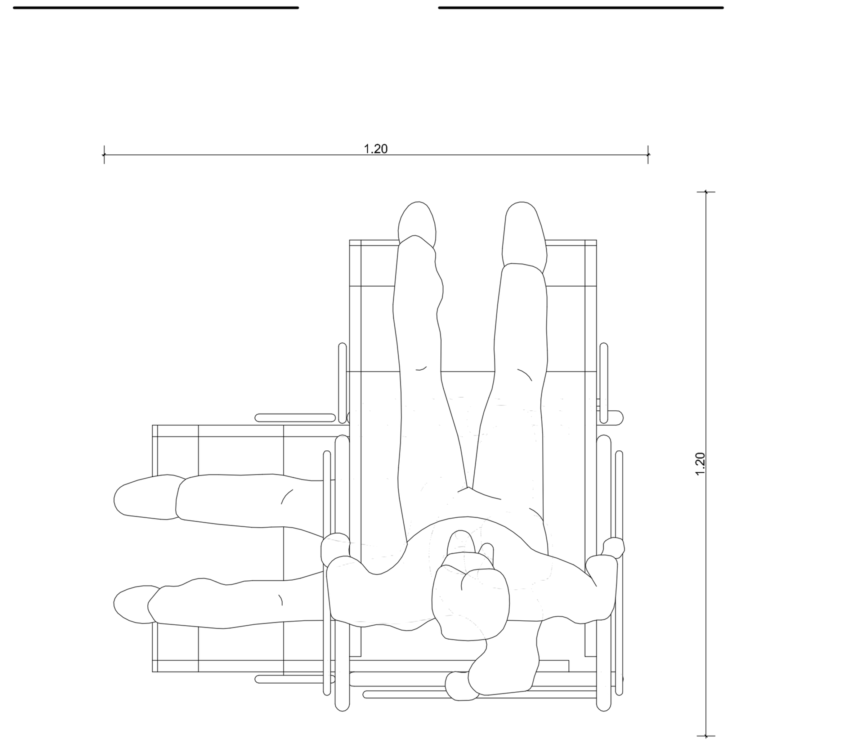

DETALHE - Rotação de 90º
Sem escala

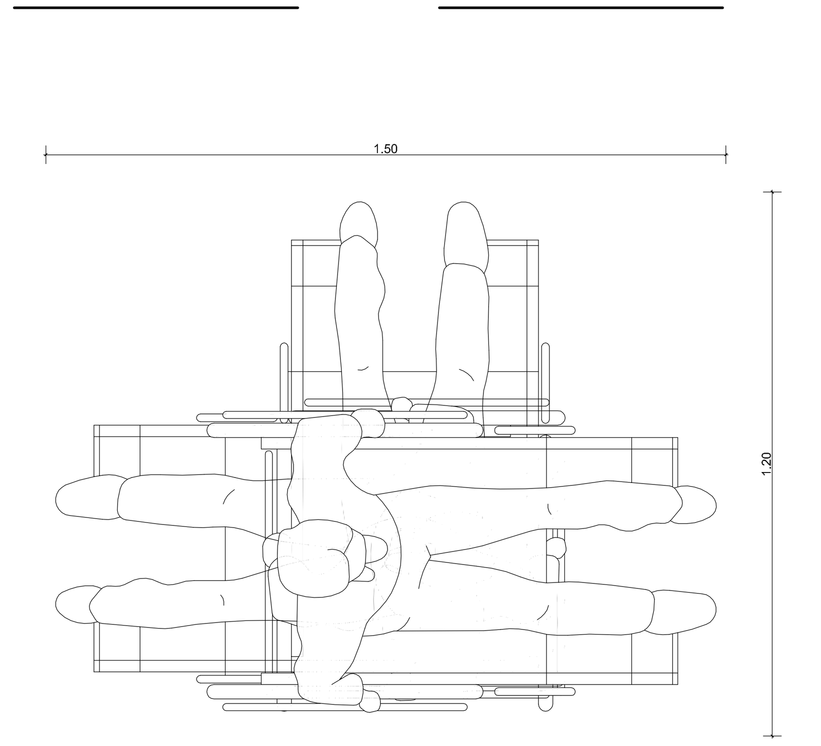

DETALHE - Rotação de 180º
Sem escala

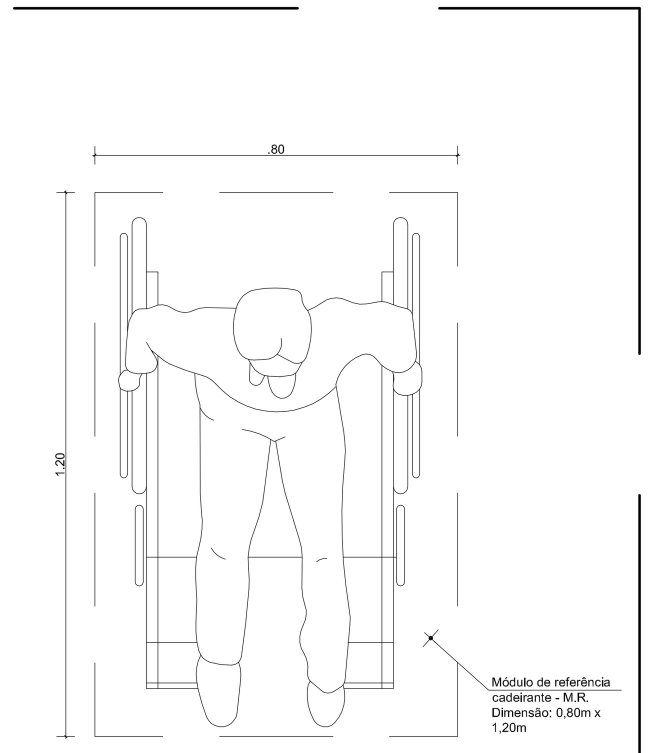

DETALHE - M.R.
Sem escala

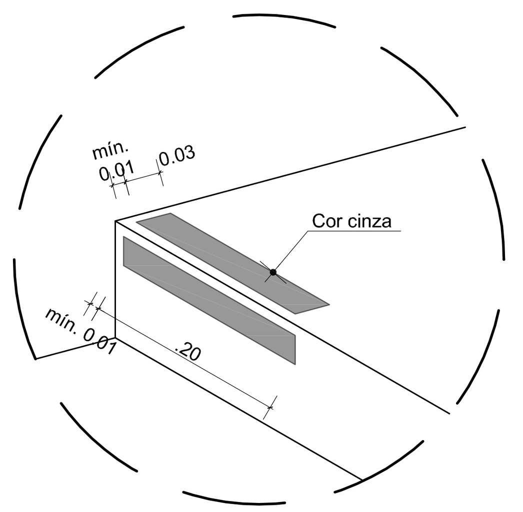

DETALHE ESQUEMÁTICO
SINALIZADOR DE DEGRAU
Sem escala

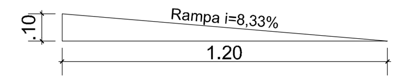

CORTE ESQUEMÁTICO - RAMPA DE ACESSO
esc 1:25

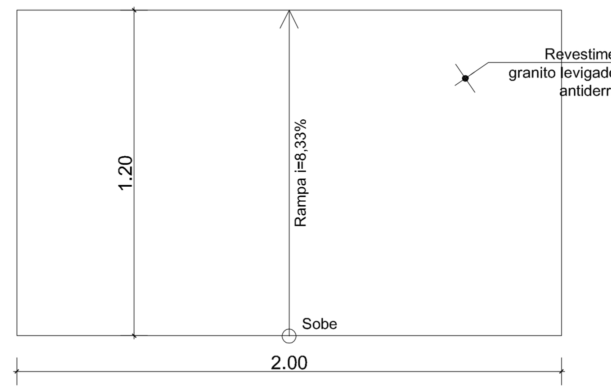

DETALHE RAMPA DE ACESSO
esc 1:25

Nº	Ref.	Descrição	Assinatura	Data
05	06	Adequação conforme solicitado pela fiscalização (Compatibilização com Projeto de PPCI)		24/10/2016
04	05	Adequação conforme solicitado pela fiscalização		29/08/2016
03	04	Emissão Para Aprovação do Produto III		22/04/2016
02	03	Adequações escalas das pranchas conforme solicitado pela contratante		18/02/2016
01	02	Emissão Para Aprovação do Produto II		08/02/2016
00	01	Emissão Para Aprovação do Produto I		09/11/2015

PREFEITURA PELOTAS
CULTURA

Eduardo Figueiredo C. Leite
Prefeito

Giorgio Ronna
Secretário Municipal de Cultura

Arq. Fábio Caetano
Arq. Liciane Almeida
Eng. Gisela Frantini
Fiscais de Projeto da SECULT

arquitetura & engenharia
dms
Rua Francisco Marques, 348 - Cep: 96.200.150
Centro - Rio Grande - RS - (53) 3204-0888
e-mail: engenharia@dms.com.br

IPHAN

Ministério da Cultura

GOVERNO FEDERAL
BRASIL
PÁTRIA EDUCADORA

Juraína de Sousa Machado
Presidente do IPHAN

Arq. Eduardo Hahn
Superintendente do IPHAN/RS

Arq. Ana Maria Bolinelli
Coordenadora Técnica do IPHAN/RS

Arq. Ivan Fernando da Rosa
Fiscal de Contrato do IPHAN/RS

Bem Imóvel:
Casarão Nº 6
Endereço: Pç. Cel. Osório, casa nº6 - Pelotas/RS
Proprietário: Prefeitura Municipal de Pelotas/RS

Nº do Tombo:
Data:
Livro Arq. Etn. Pais.:
Livro Histórico:
Livro das Belas Artes:

Objeto:
PROJETOS TÉCNICOS COMPLEMENTARES NECESSÁRIOS À IMPLANTAÇÃO DO MUSEU DA CIDADE DE PELOTAS

Conteúdo da Prancha:
Projeto de Acessibilidade
Detalhamentos

Arquivo: Projeto de Acessibilidade_Produto III.dwg
Desenhista: Rafaela Bolsoni Amo
Data: 07.12.2015
Escala: Indicada

COMPLEMENTARES
03 / 04

Profissional Responsável Técnico:
Arq. Jane Borghetti
CAU nº A84405-0
RRT nº 0000004019906

Eng. Rodrigo M. de Freitas
CREA nº RS187335
ART nº 8222450

Coordenação do Projeto:
Arq. Jane Borghetti
CAU nº A84405-0

Eng. Rodrigo de Freitas
CREA nº RS187335