


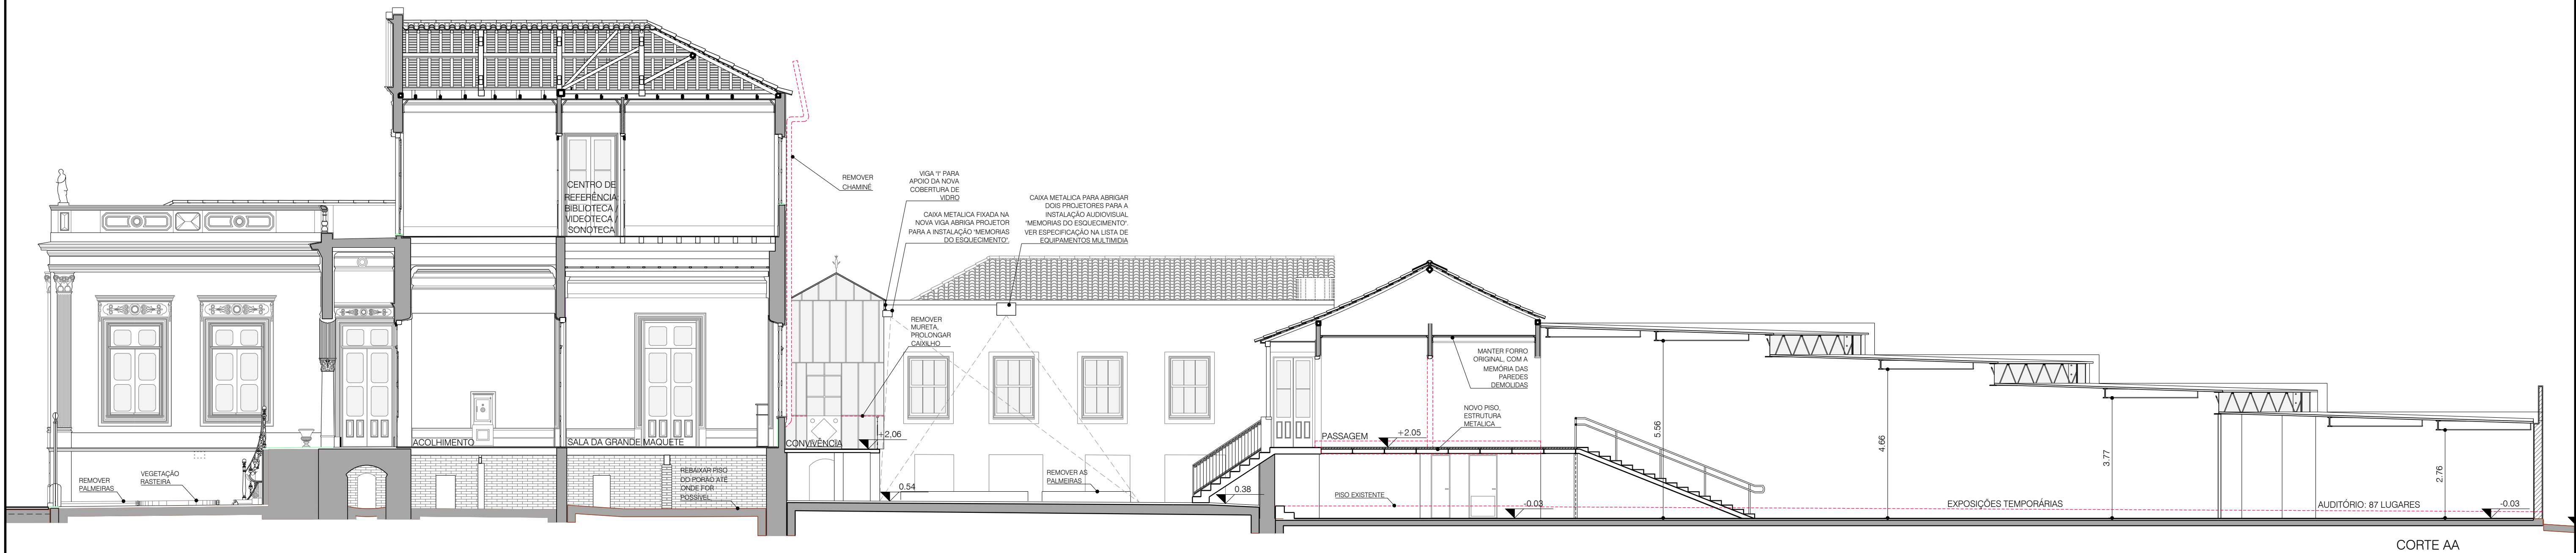

CORTE AA




CORTE BB



ELEVÇÃO RUA GONÇALVES CHAVES

- PAREDE EXISTENTE A REMOVER
- PAREDE EXISTENTE A PRESERVAR
- ALVENARIA NOVA A CONSTRUIR

R00	Emissão inicial			02/10/2015
Nº	Ref.	Descrição	Assinatura	Data

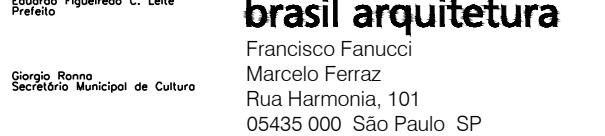

Secretaria Municipal de Cultura

Eng. Othon Tostes
Arq. 12246 - Pelotas
Rua da República, 101
Fone: 3315 9511



Presidente do IPHAN

Superintendente do IPHAN/RS

Coordenador Técnico do IPHAN/RS

Fórum de Controle do IPHAN/RS

Ben Inês

MUSEU DA CIDADE DE PELOTAS

Endereço: R. Coronel Pedro Osório, nº 6 - Pelotas/RS

Proprietário: PREFEITURA MUNICIPAL DE PELOTAS / RS

Nº do Tombo:

Data:

Arq. Etn. País:

Livro Histórico:

Livro dos Belos Artes:

Objeto:

EXECUTIVO DE MUSEOGRAFIA

Arquiteto:

PEL 01.100.000.001.001

Data:

02/10/2015

Escala:

1:100

Conteúdo do Projeto:

CORTES

Profissional Responsável Técnico:

Arq. Marcelo Corvo Ferroz

CAU nº3585-9

RR nº454980



ARQUITETURA

103