



PLANTA EXECUTIVA - ESCALA 1:1000

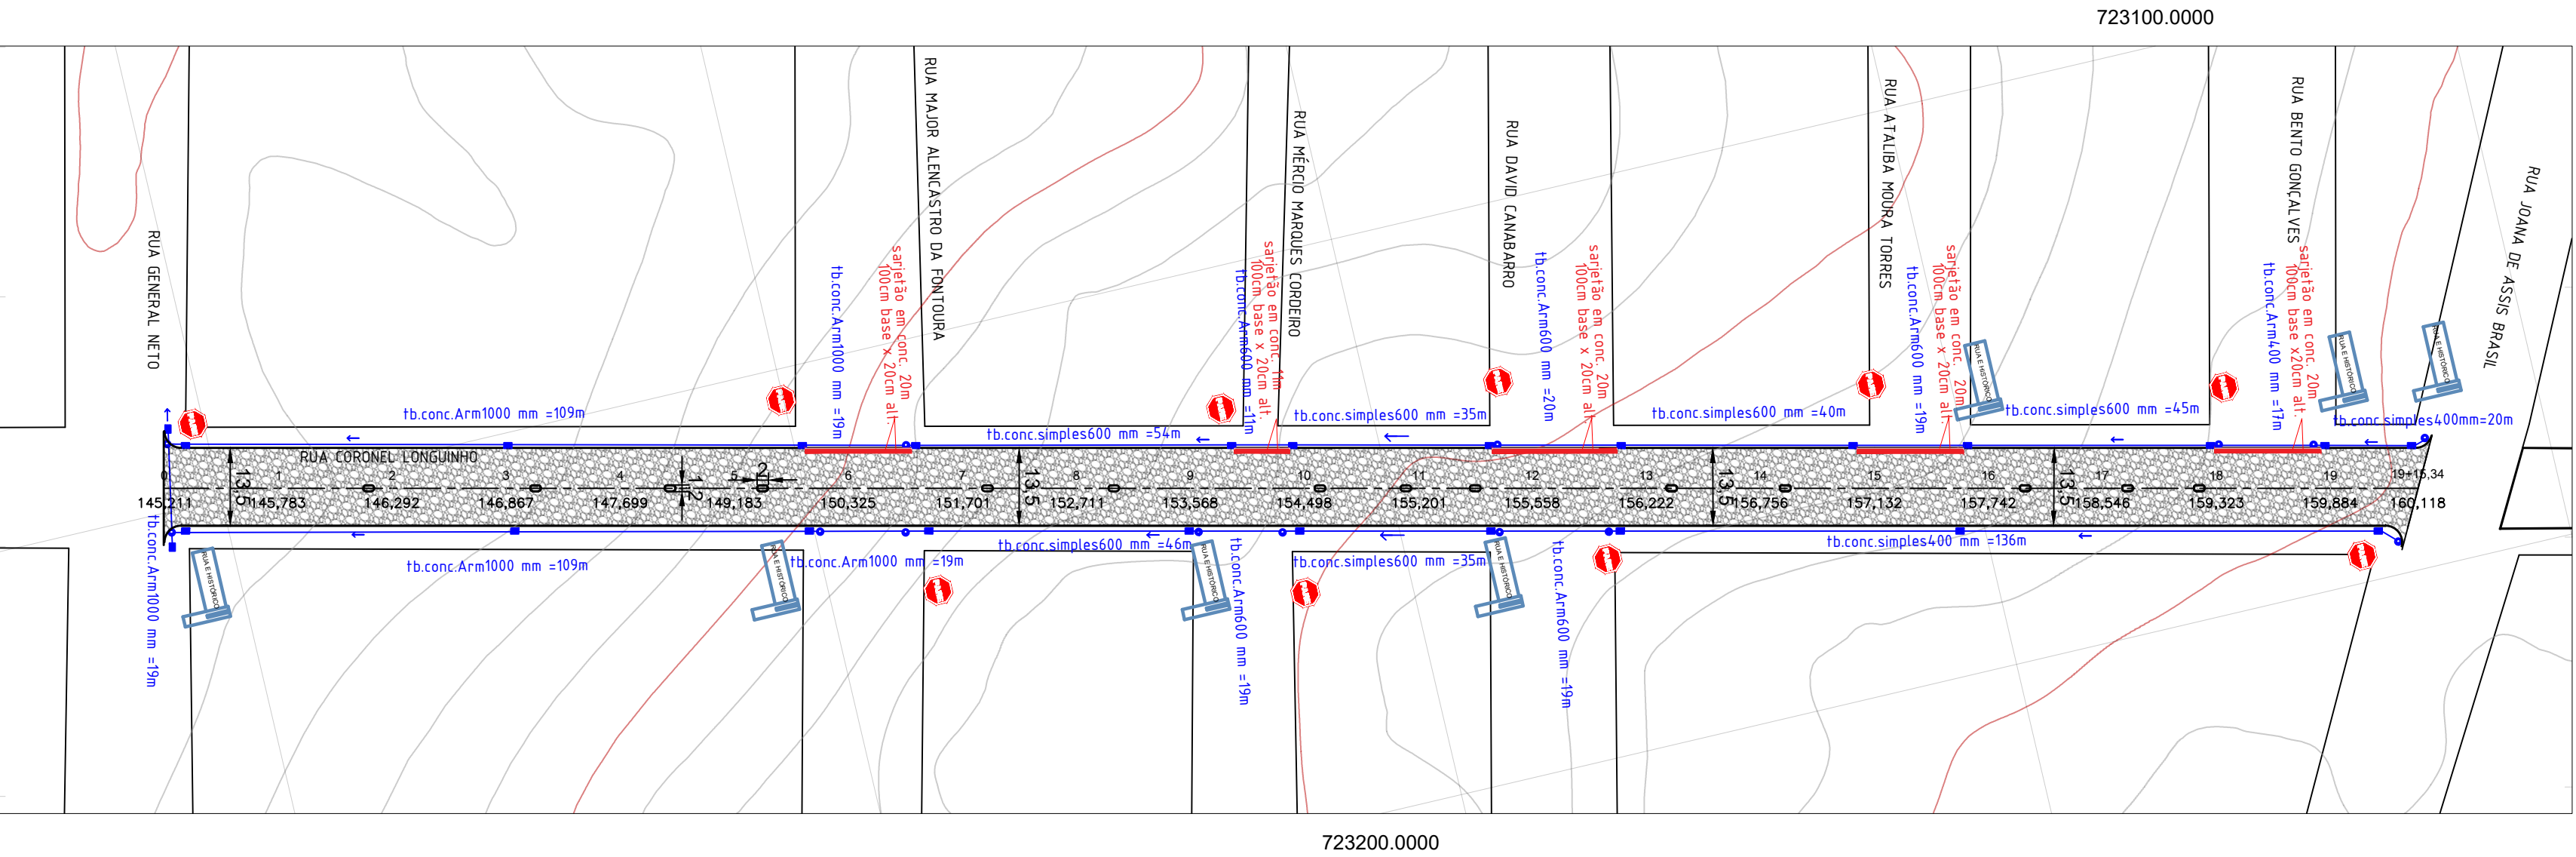

RUA CORONEL LONGUINHO

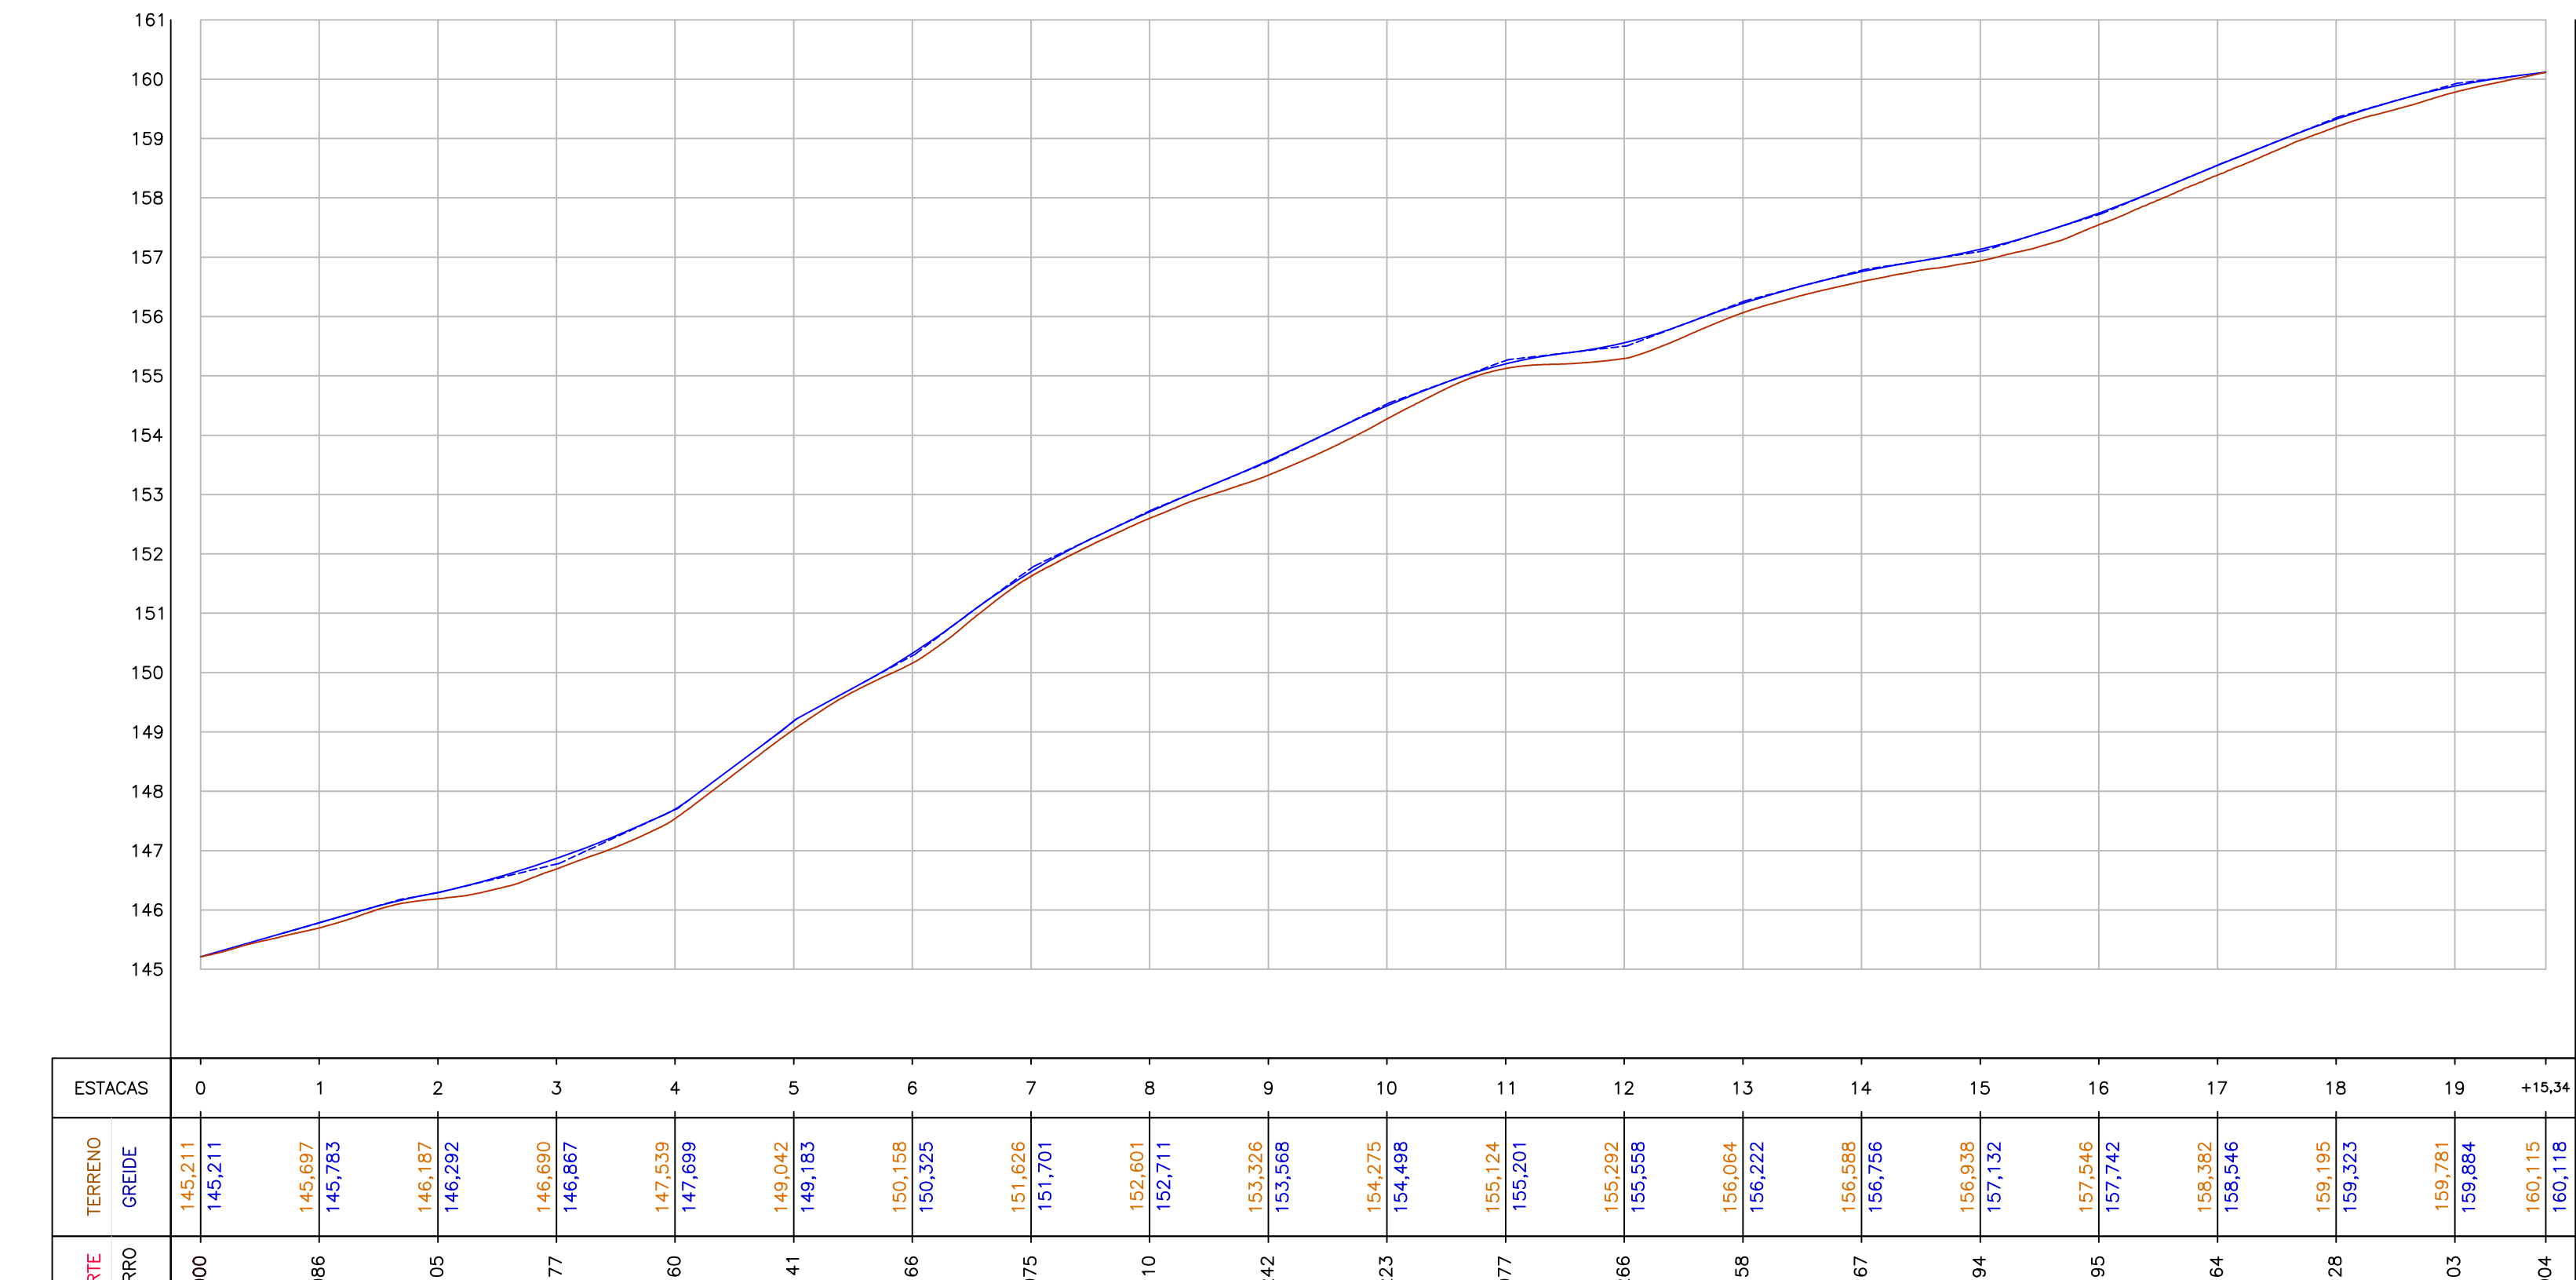

SOBRE O PAVIMENTO


Solo:	Regularizado e compactado
Base ou Colchão:	Areia média e=20cm - Compactar após assentar as pedras
Pedra irregular:	h~15cm
Areia de rejunte ou selagem:	Areia grossa ou brita 0
Meio-fio:	Pré-fabricado de concreto (13x15x30x100cm)
Inclinação da via:	-3% do eixo em direção ao meio-fio

SOBRE A DRENAGEM




Tubo de drenagem:	Tubo em concreto, classe PA-1 e PS-1
Lastro da vala:	Com camada de areia grossa, e=5cm, compactação manual
Boca de lobo:	Conforme detalhamento

QUANTIDADES

Tipo de pavimento:	Pedra Irregular
Pedra rachão:	426,97 m³
Pedra irregular:	5.315,10 m²
Meio-fio:	874 m
Placa dupla de nome de rua:	07 unid.
Placa de pare:	10 unid.
recuper. concreto simp. 6cm:	9,5 m³
Tubo concreto simples600mm:	215 m
Tubo concreto armado600mm:	88 m
Tubo concreto simples400mm:	156 m
Tubo concreto armado400mm:	17 m
Tubo concreto armado1000mm:	276 m
Boca de lobo:	25 unid.
Poço de visita:	14 unid.

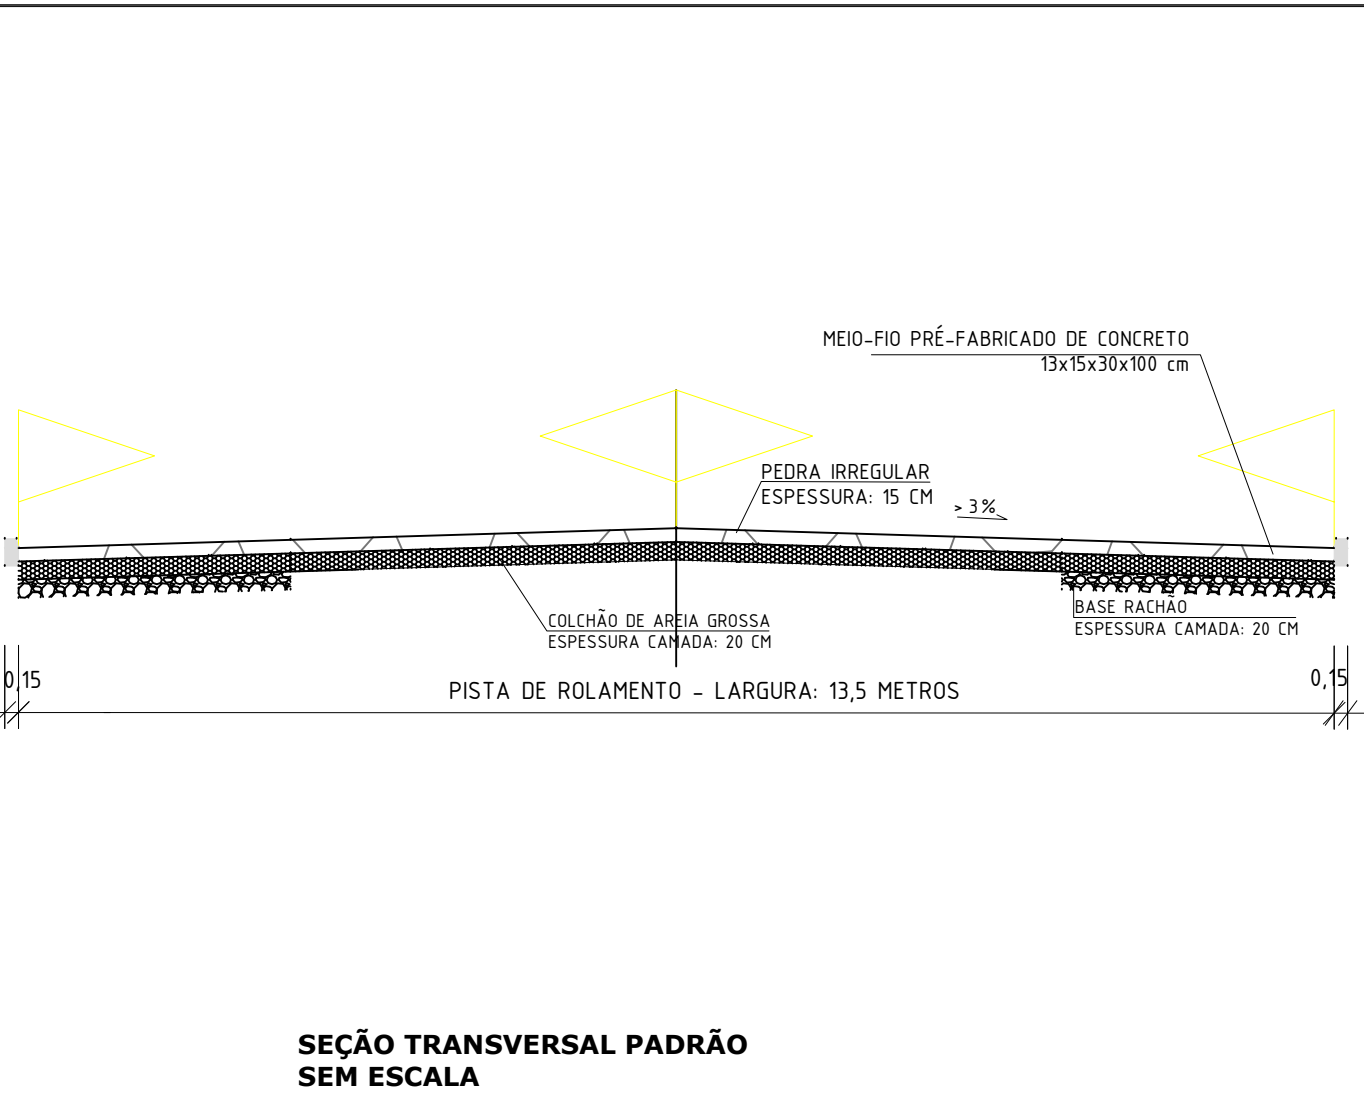

SEÇÃO TRANSVERSAL PADRÃO SEM ESCALA

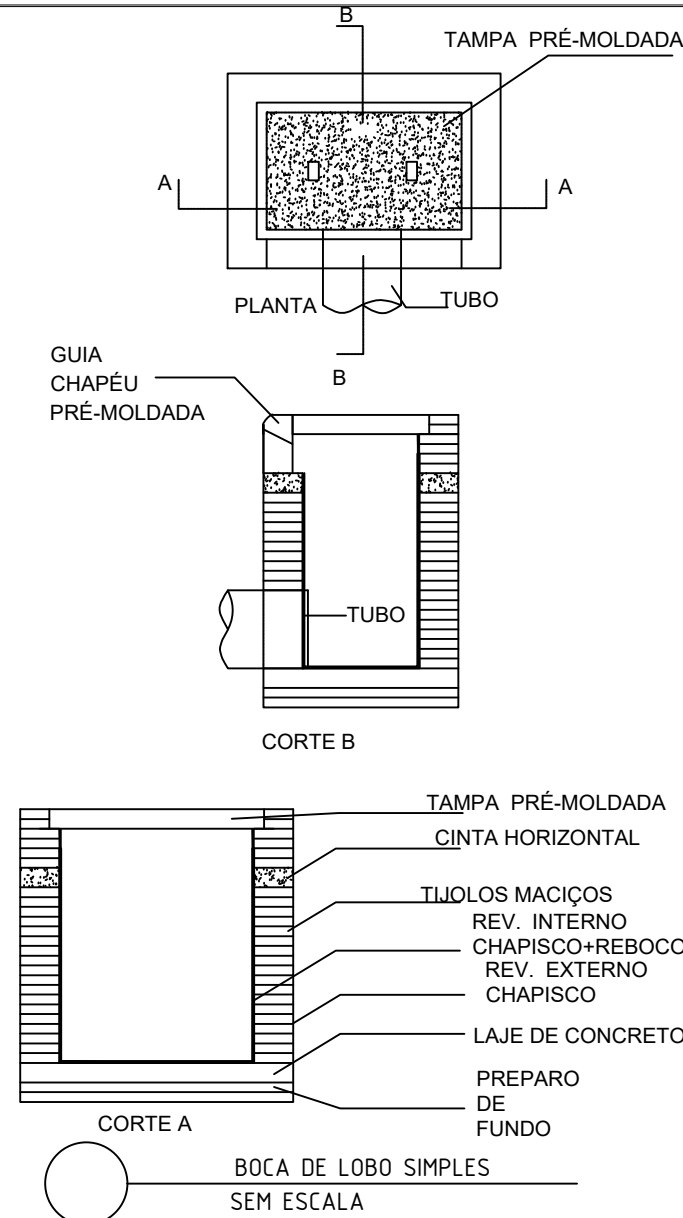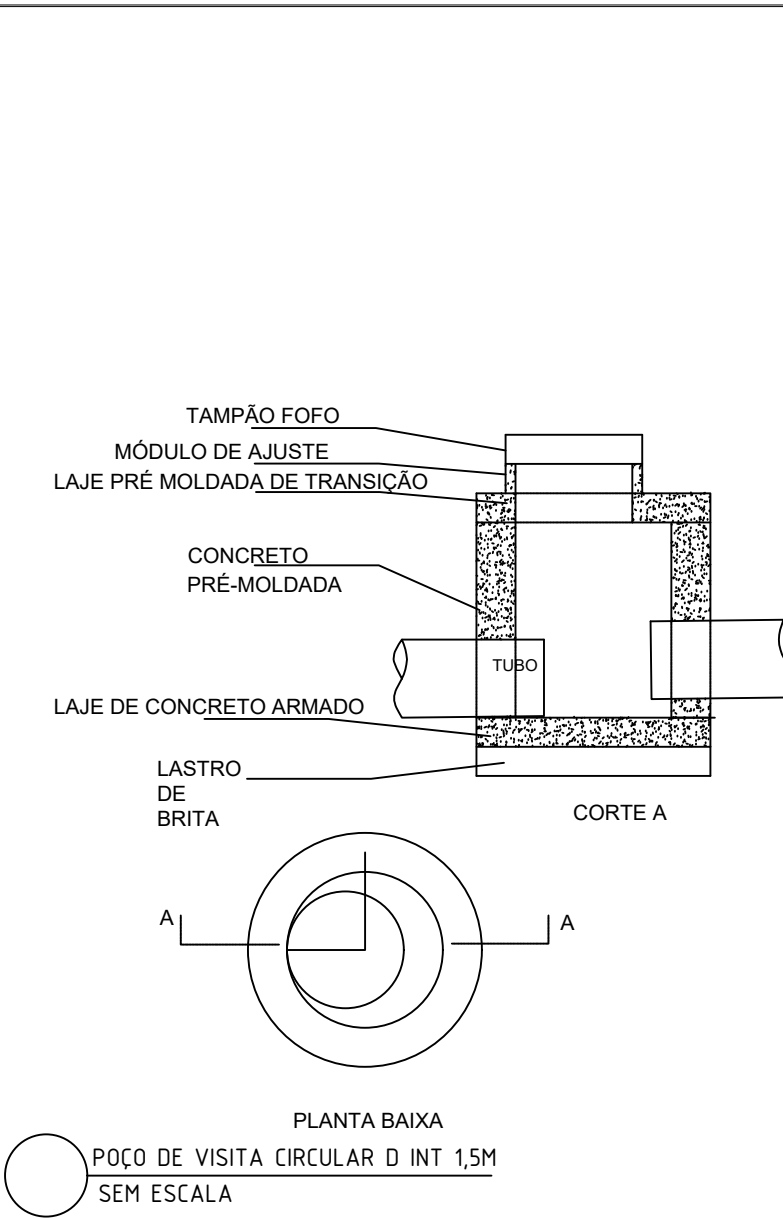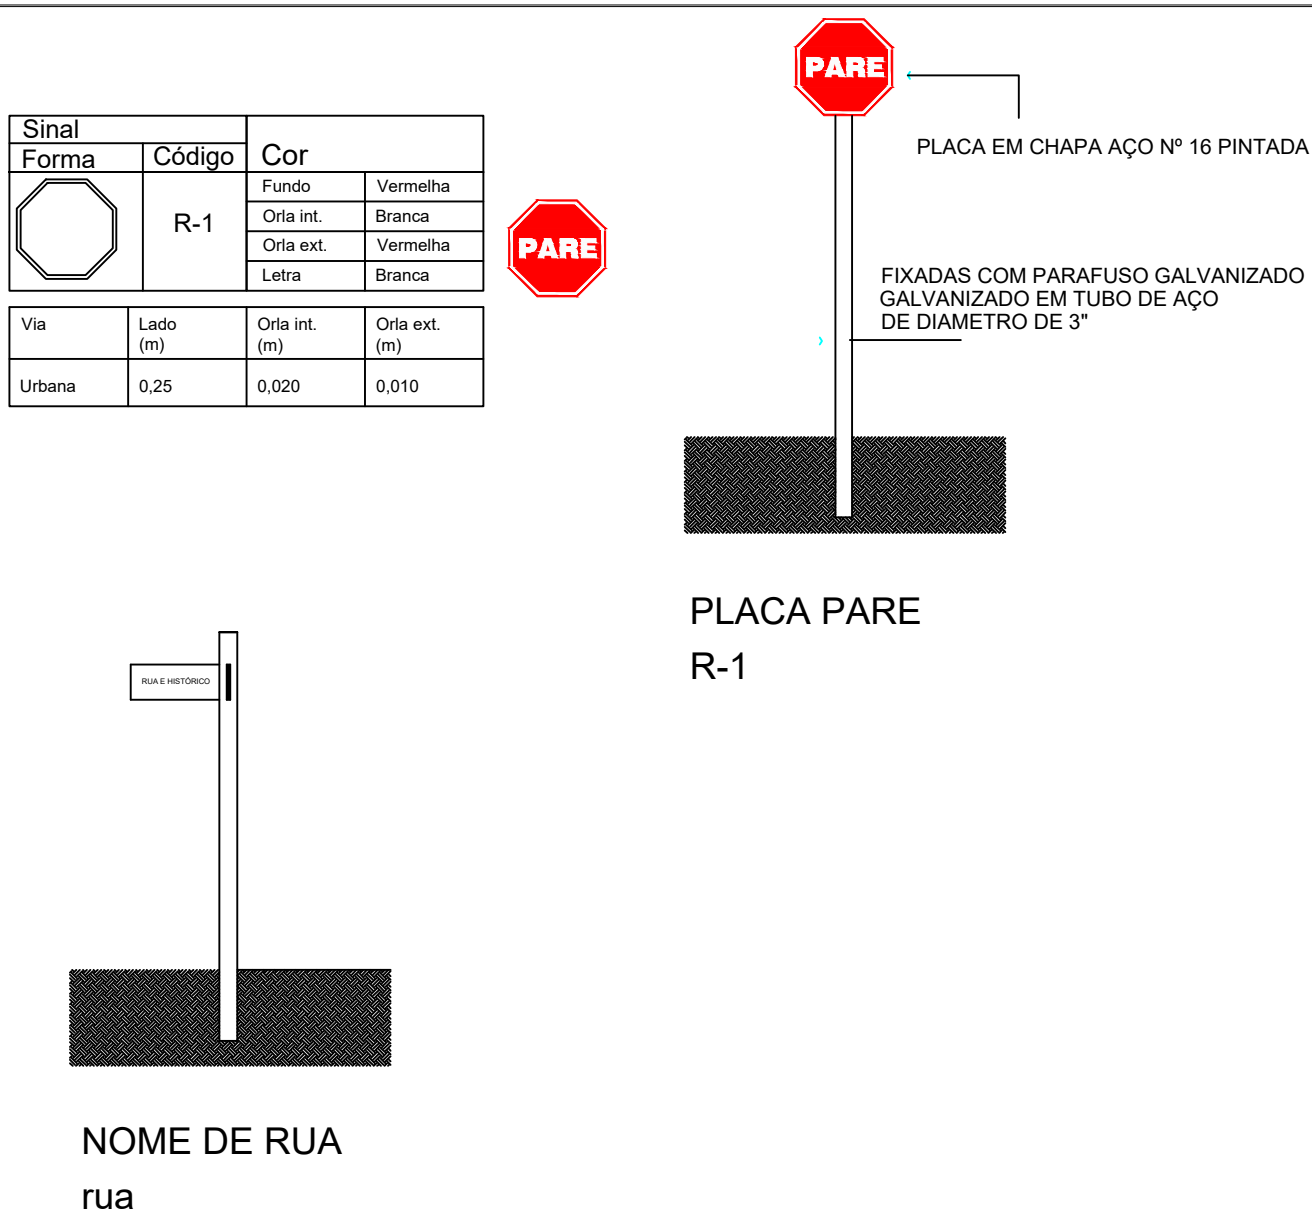

PROJETO PAVIMENTAÇÃO EM PEDRA IRREGULAR
ENDEREÇO : RUA CORONEL LONGUINHO
MUNICÍPIO DE DOM PEDRITO, RIO GRANDE DO SUL

CONTRATANTE :	PREFEITURA MUNICIPAL DE DOM PEDRITO, RS	RESP. TÉCNICO :	ENG. CIVIL FAGNER FERNANDES DA SILVA CREA RS216743
DESCRIÇÃO:	PLANTA	SECRETARIA PLANEJAMENTO, GESTÃO ESTRATÉGICA E MEIO AMBIENTE	
PRANCHA :	01	FOLHA :	A1
DATA :	OUTUBRO / 2023	ÁREA :	5315,10 m²