


LEGENDA	
	TOMADA DUPLA MÉDIA H: 1.20m
	TOMADA DUPLA BAIXA H: 0.30m
	INTERRUPTOR SIMPLES H: 1.20m
	INTERRUPTOR DUPLO H: 1.20m
	INTERRUPTOR SIMPLES C/ TOMADA SIMPLES H: 1.20m
	QUADRO DE DISTRIBUIÇÃO
	PONTO DE LUZ - H: 2.20m

**15 PONTOS ELÉTRICOS**  
ESCALA 1:100

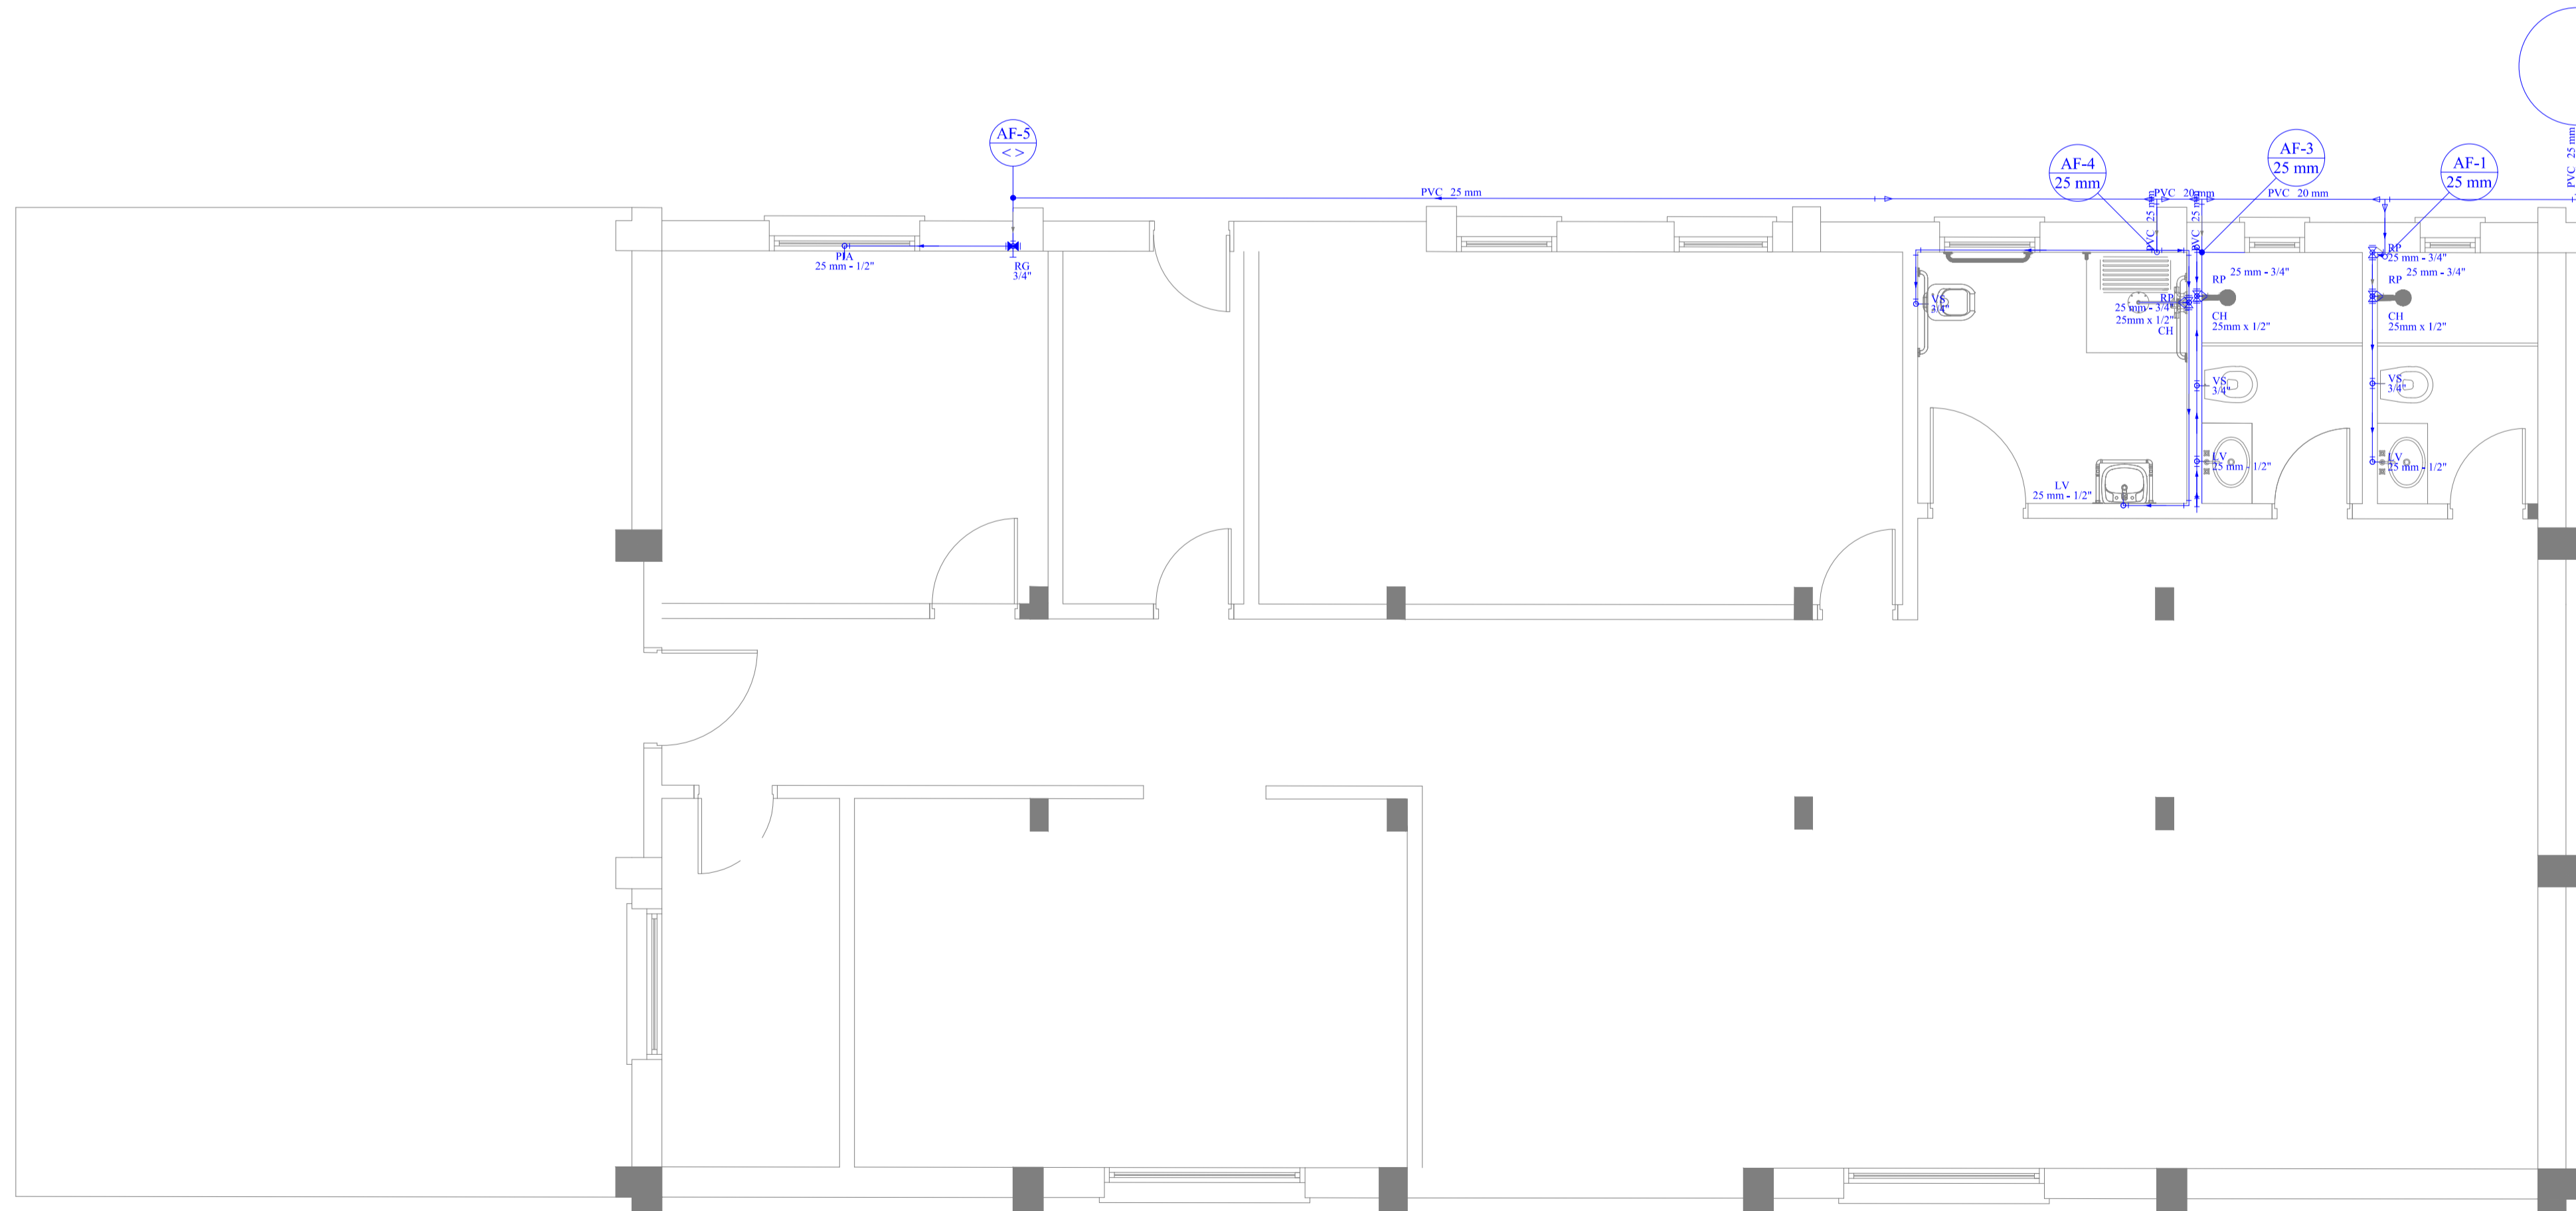

LEGENDA	
	REGISTRO DE GAVETA C/ CANOPLA CROMADA C/ PVC SOLDÁVEL - RG
LV	Lavatório
RP	Registro de Parede
VS	Vaso Sanitário com caixa acoplada
CH	Chuveiro

**16 HIDROSSANITÁRIO**  
ESCALA 1:00



**ALBERGUE MUNICIPAL**  
LOCAL : MUNICÍPIO DE DOM PEDRITO, RIO GRANDE DO SUL

CONTRATANTE : PREFEITURA MUNICIPAL DE DOM PEDRITO, RS  
RESP. TÉCNICO : MARCOS ENRIQUE SCHIEFELBEIN

DESCRIÇÃO: **HIDROSSANITÁRIO;CORTES;FACHADAS;**  
SECRETARIA PLANEJAMENTO  
GESTÃO ESTRATÉGICA E MEIO AMBIENTE

PRANCHA : **03** FOLHA : **A1** DATA : FEVEREIRO 2025