

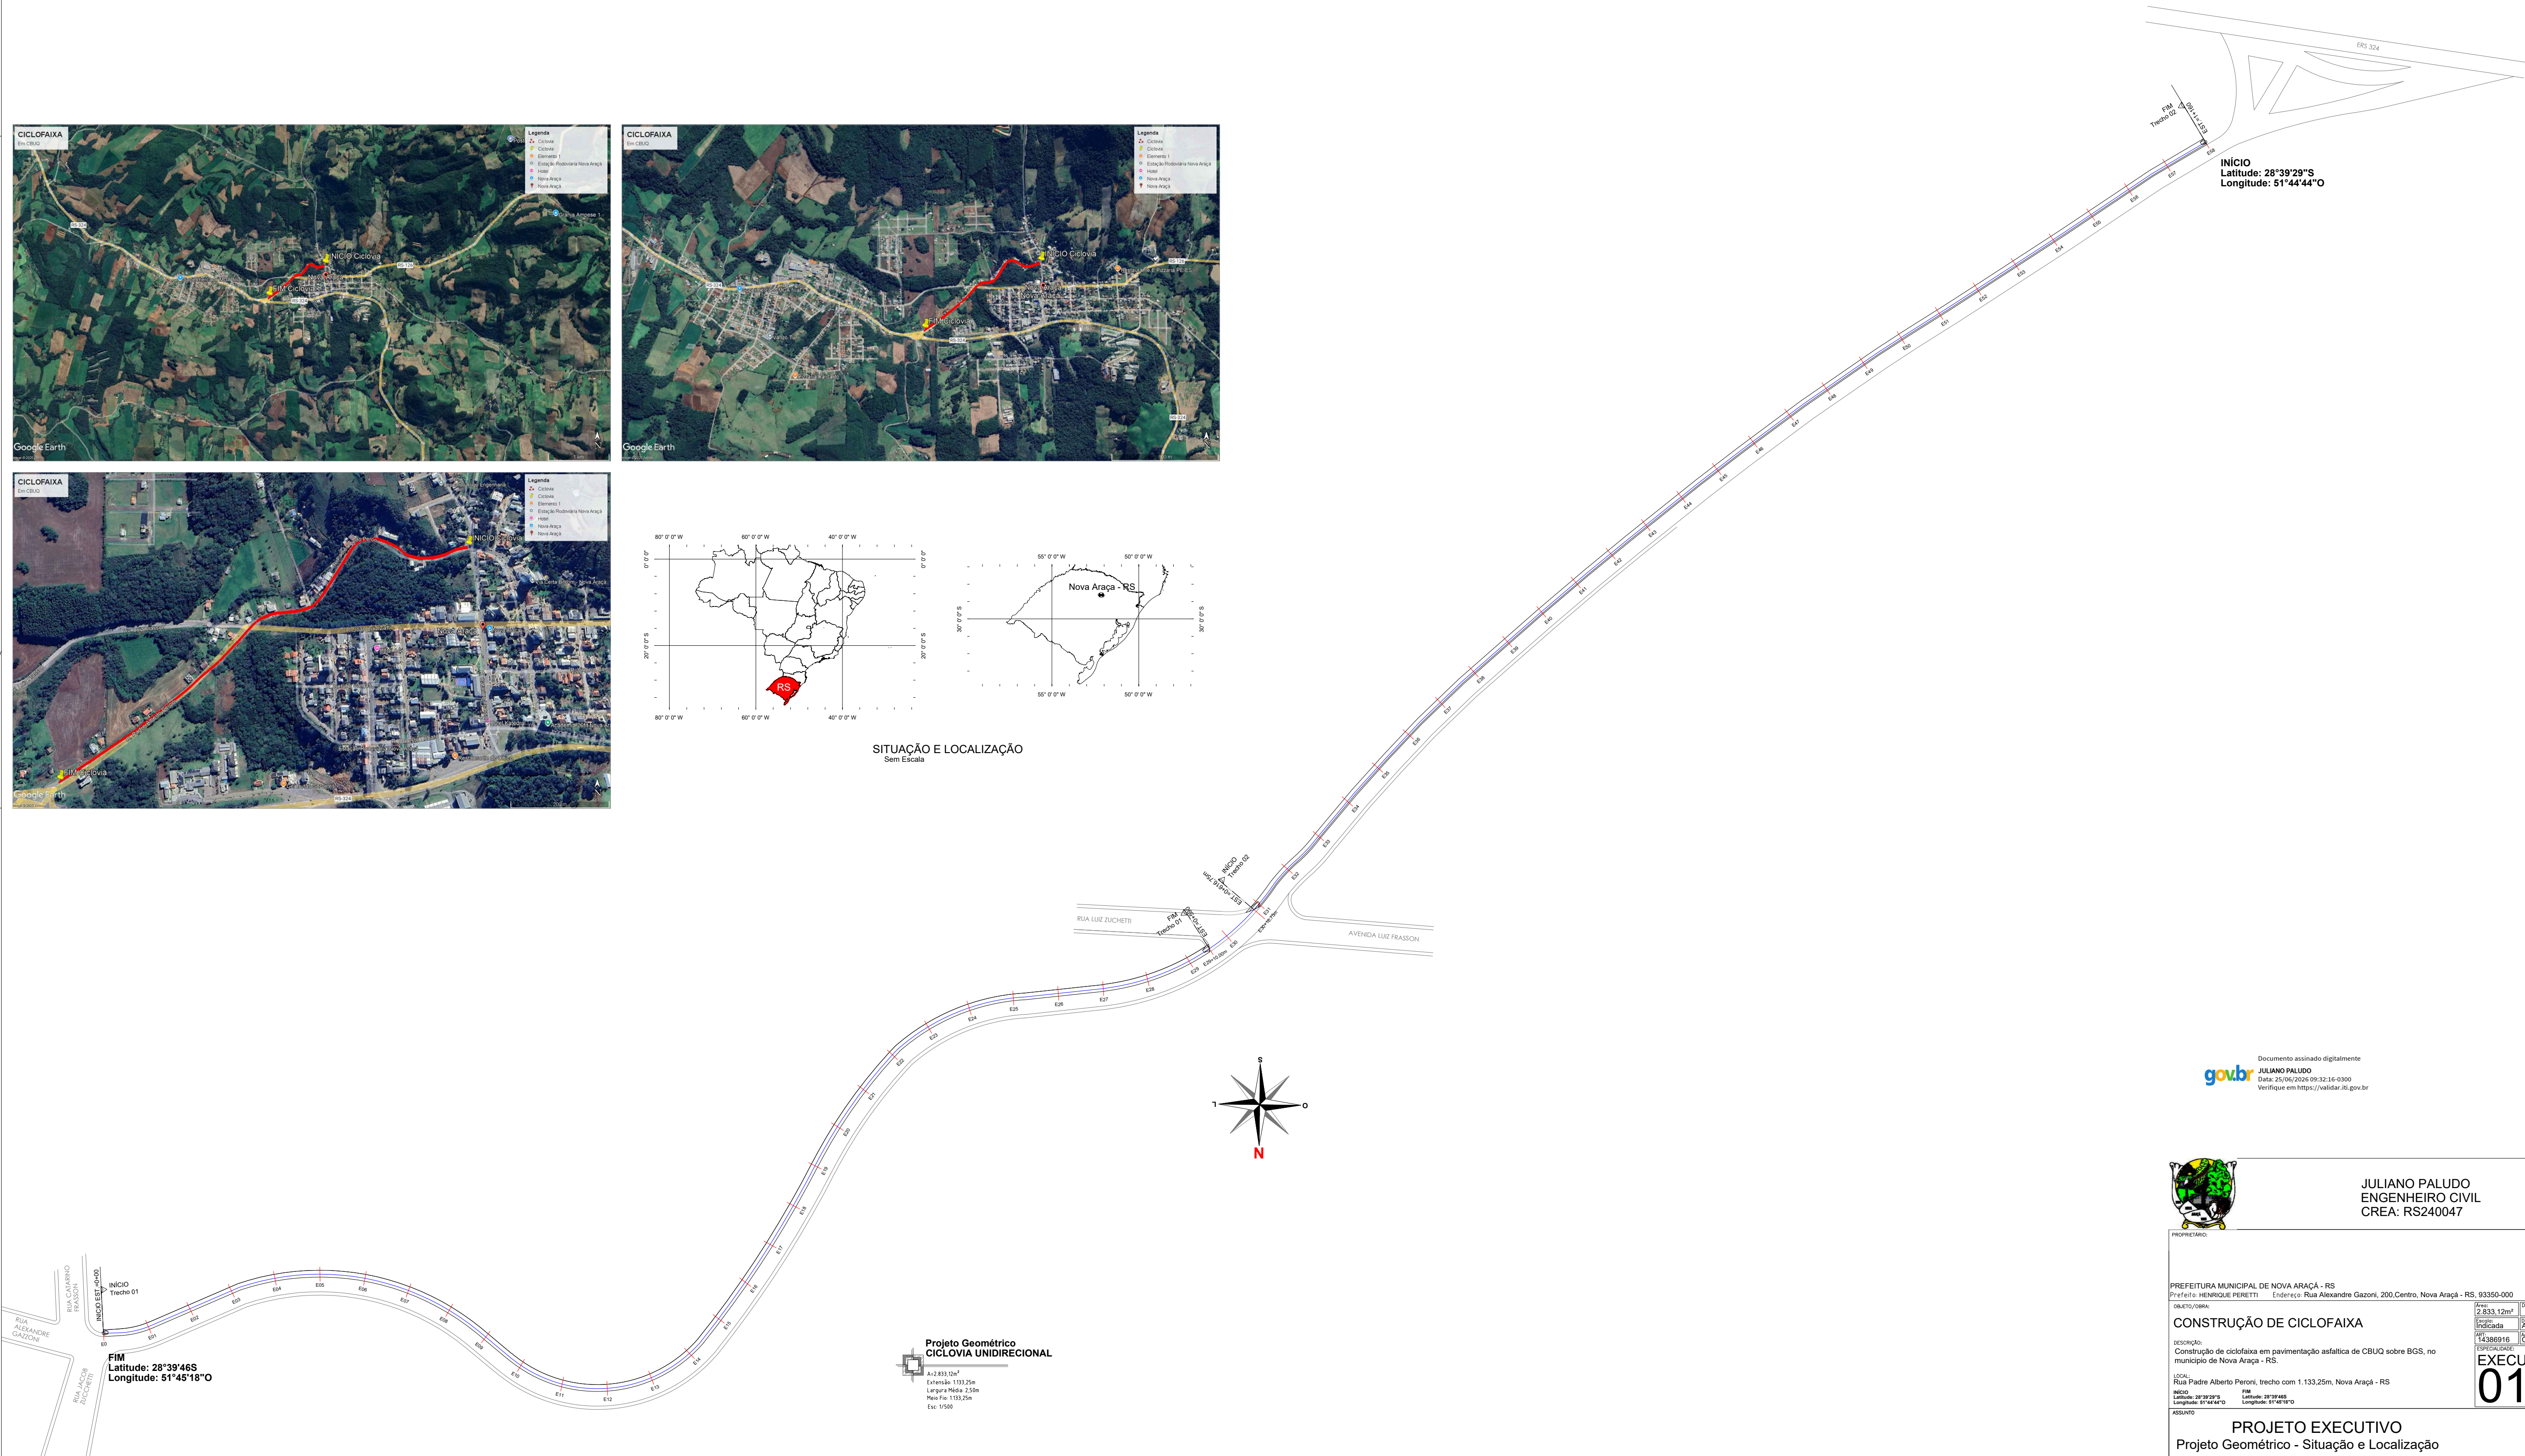
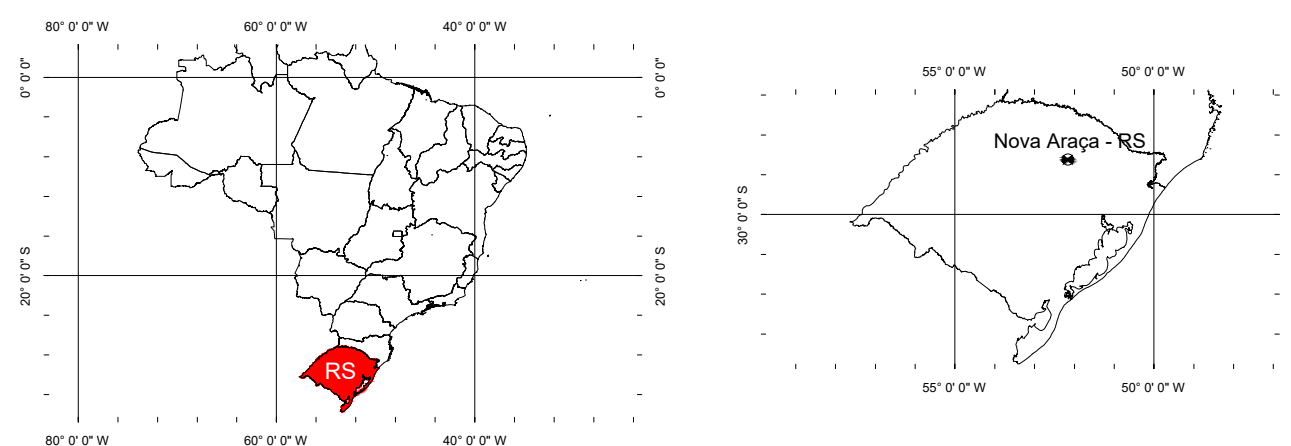


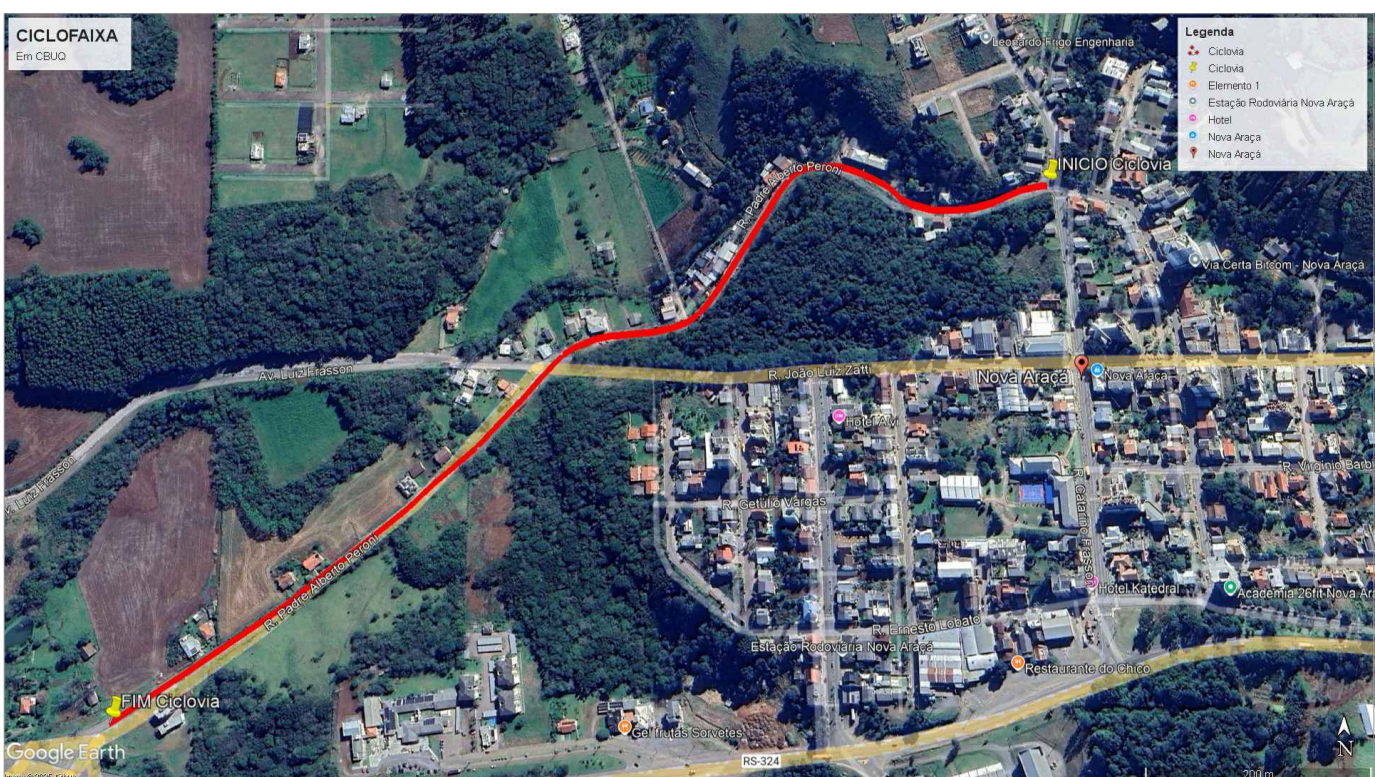

Documento assinado digitalmente
JULIANO PALUDO
Data: 25/06/2024 09:32:16-0300
Verifique em <https://validar.jf.gov.br>

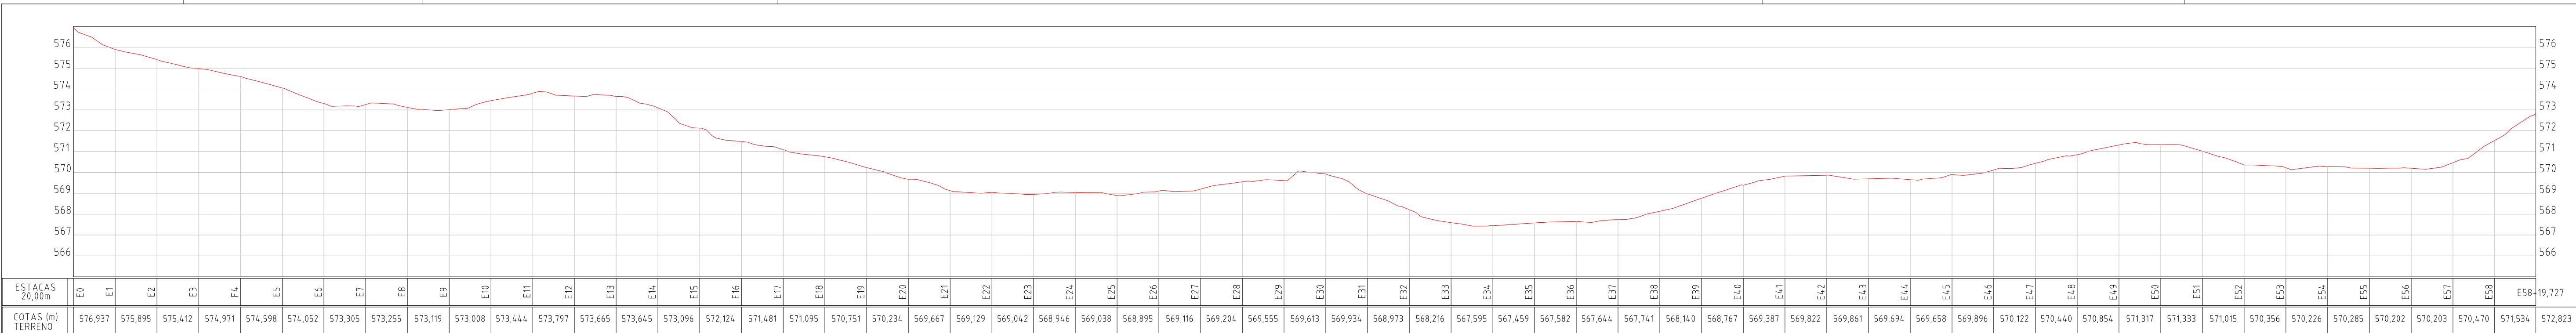

JULIANO PALUDO
ENGENHEIRO CIVIL
CREA: RS240047

PREFEITURA MUNICIPAL DE NOVA ARAÇÁ - RS
Prefeito: HENRIQUE PERETTI Endereço: Rua Alexandre Gazoni, 200, Centro, Nova Araçá - RS, 93350-000

OBJETO/OPERA
CONSTRUÇÃO DE CICLOFAIXA

DESCRIÇÃO:
Construção de ciclofaixa em pavimentação asfáltica de CBUQ sobre BGS, no município de Nova Araçá - RS.

LOCAL:
Rua Padre Alberto Peroni, Trecho com 1.133,25m, Nova Araçá - RS

INÍCIO
Latitude: 28°39'29"S
Longitude: 51°44'44"O

ASSUNTO

PROJETO EXECUTIVO
Projeto Geométrico - Situação e Localização

Área:
2.833,12m²
Escala:
1:500
Data:
25/06/2024
Assinado:
2025

Projeto:
Ciclofaixa-01

01/04