FZ
CONCRETIZA
INCORPORADORA

CADERNO DE DETALHAMENTOS
PROJETO DE INTERIORES
SALA ADMINISTRATIVA FARMÁCIA

SECRETARIA MUNICIPAL DE SAUDE
NOVA ARAÇA - RS

Autenticação do documento no site https://citta.click/82B6BE417E084FAE utilizando a chave '82B6BE417E084FAE'

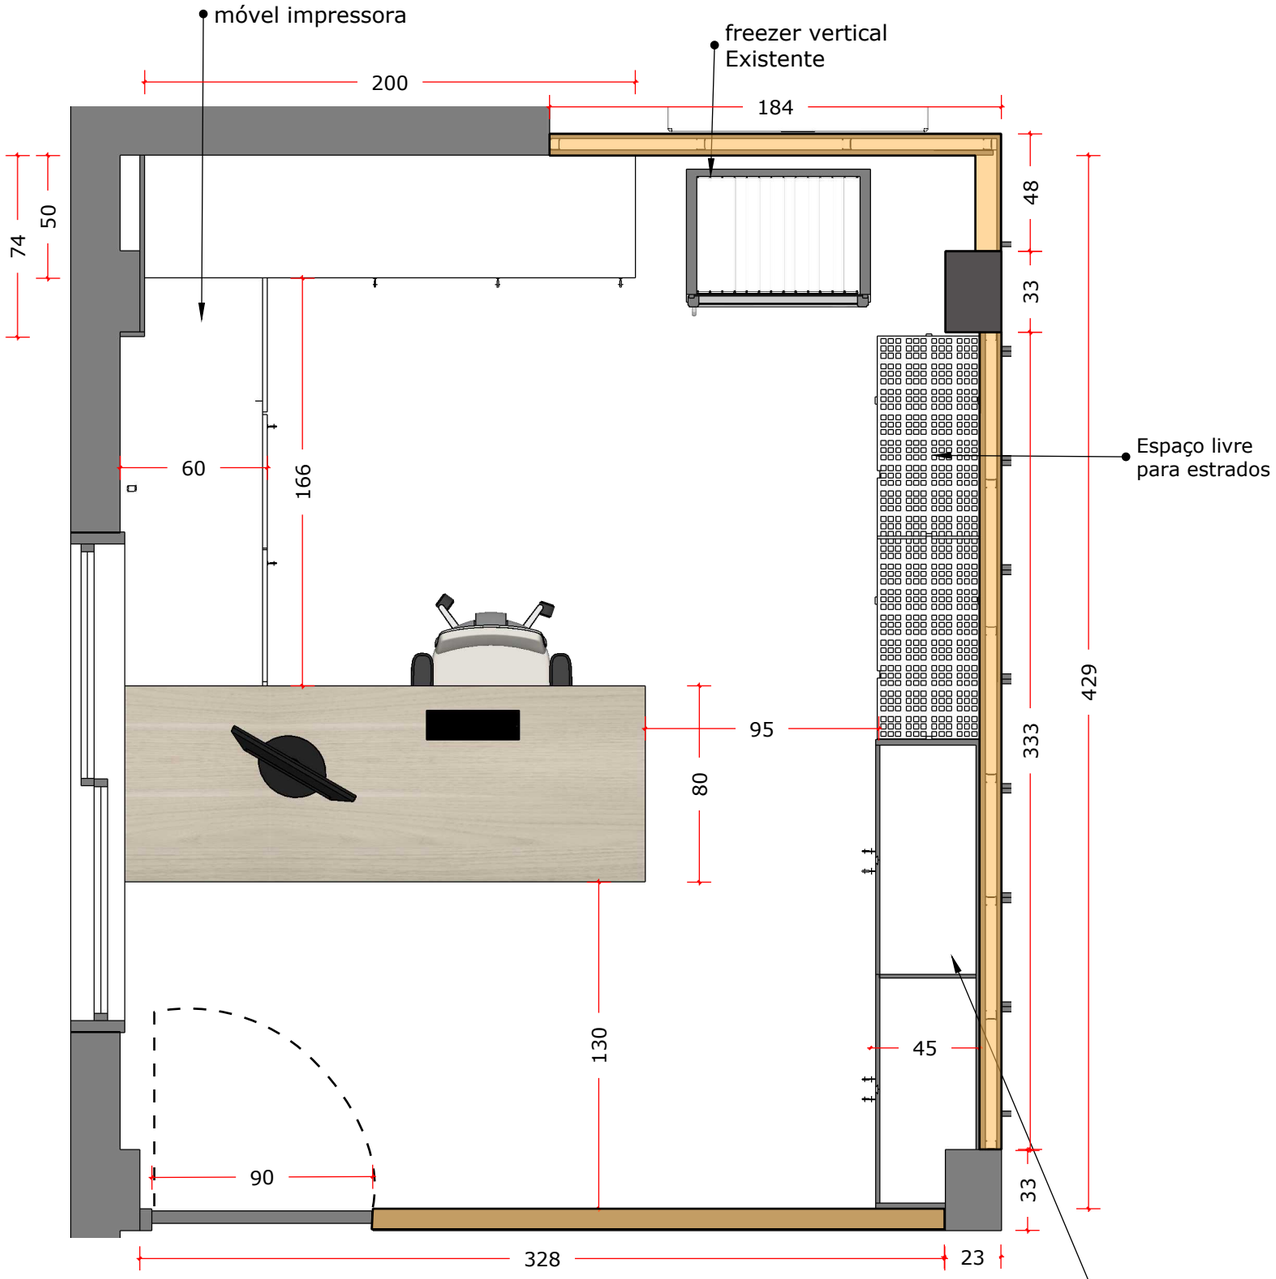

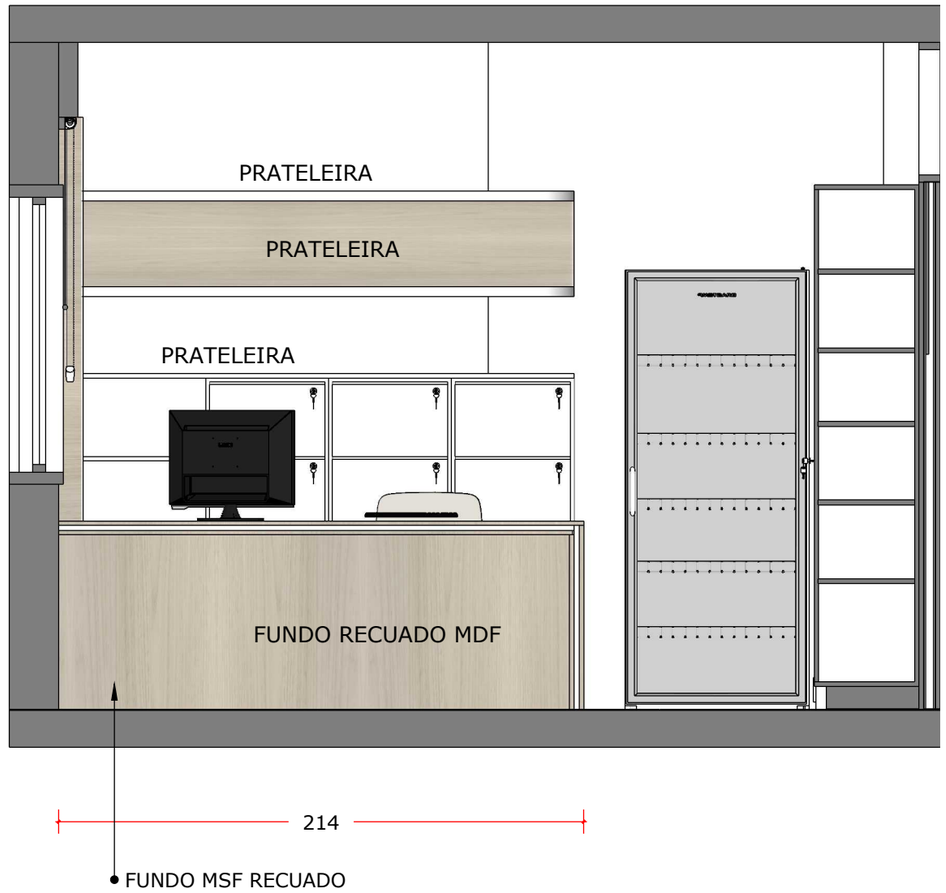

01 PLANTA BAIXA | SALA ADM.FARMÁCIA
ESC.: 1/50

Armário 4 portas
giro com chave e
prateleiras internas.
Aproveitamento de canto

Divisórias em drywall ou mdf

Alvenaria Existente

MDF BRANCO TX

MDF AMADEIRADO
SAVANA OU ITAPUÃ

FZ CONCRETIZA
INCORPORADORA

Autenticação do documento no site https://citta.click/82B6BE417E084FAE utilizando a chave '82B6BE417E084FAE'

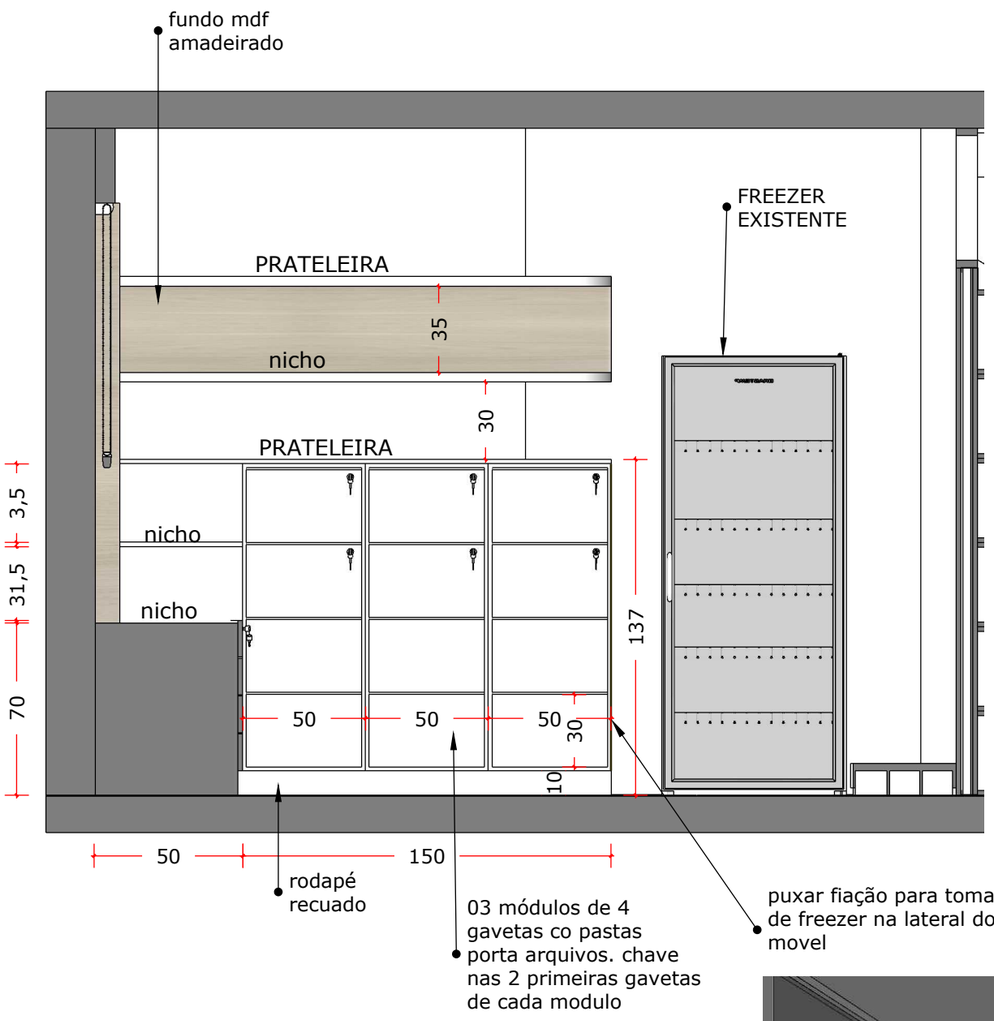

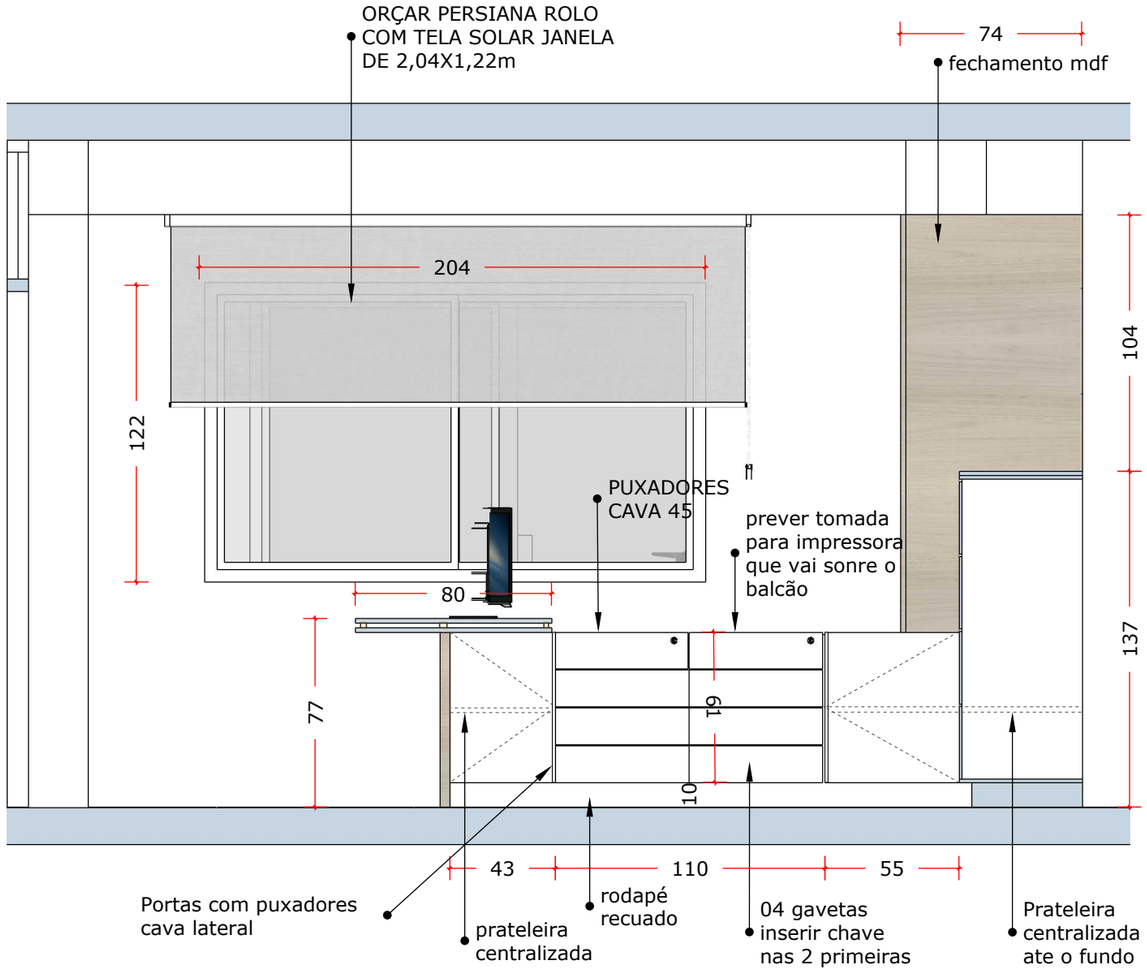



MDF BRANCO TX

MDF AMADEIRADO
SAVANA OU ITAPUÃ

FZ
CONCRETIZA
INCORPORADORA

Autenticação do documento no site https://citta.click/82B6BE417E084FAE utilizando a chave '82B6BE417E084FAE'

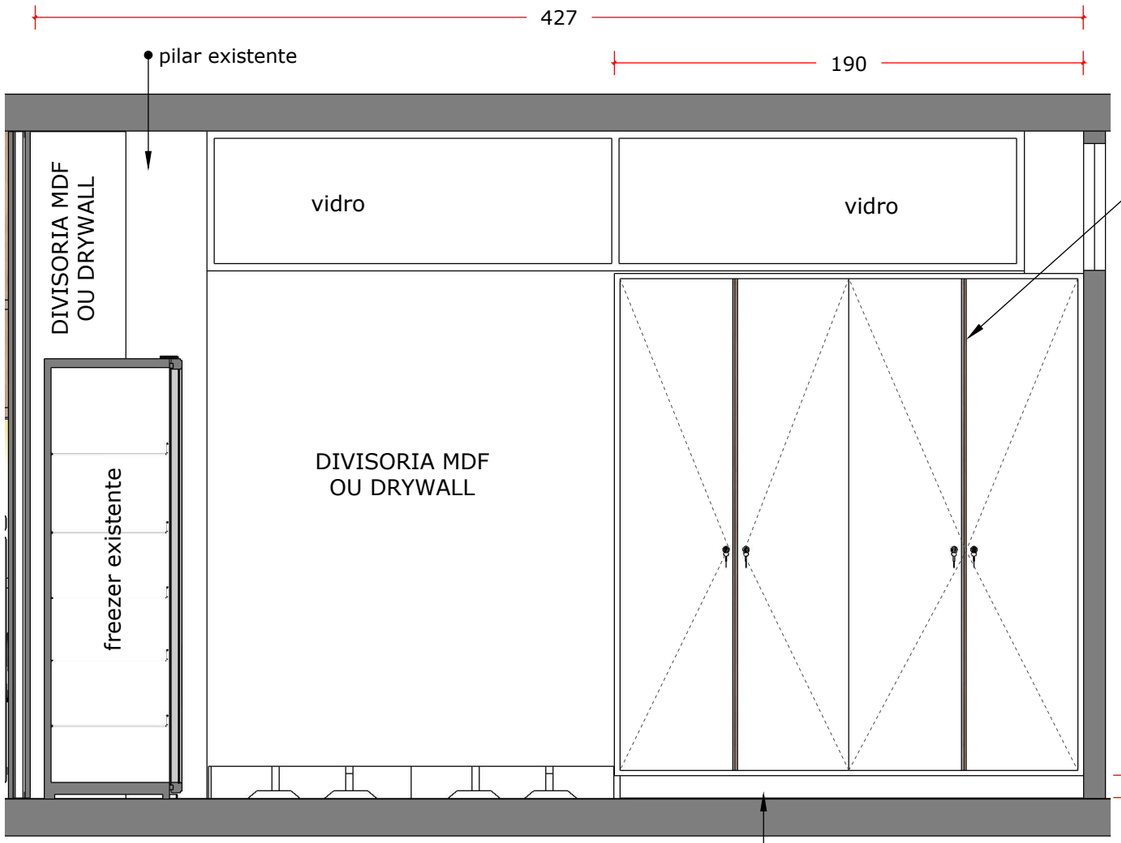

04 PORTAS DE GIRO COM CHAVE
PUXADOR CAVA ALUM
LATERAL COM APLICAÇÃO DE
FITA BORDA AMADEIRADO



190



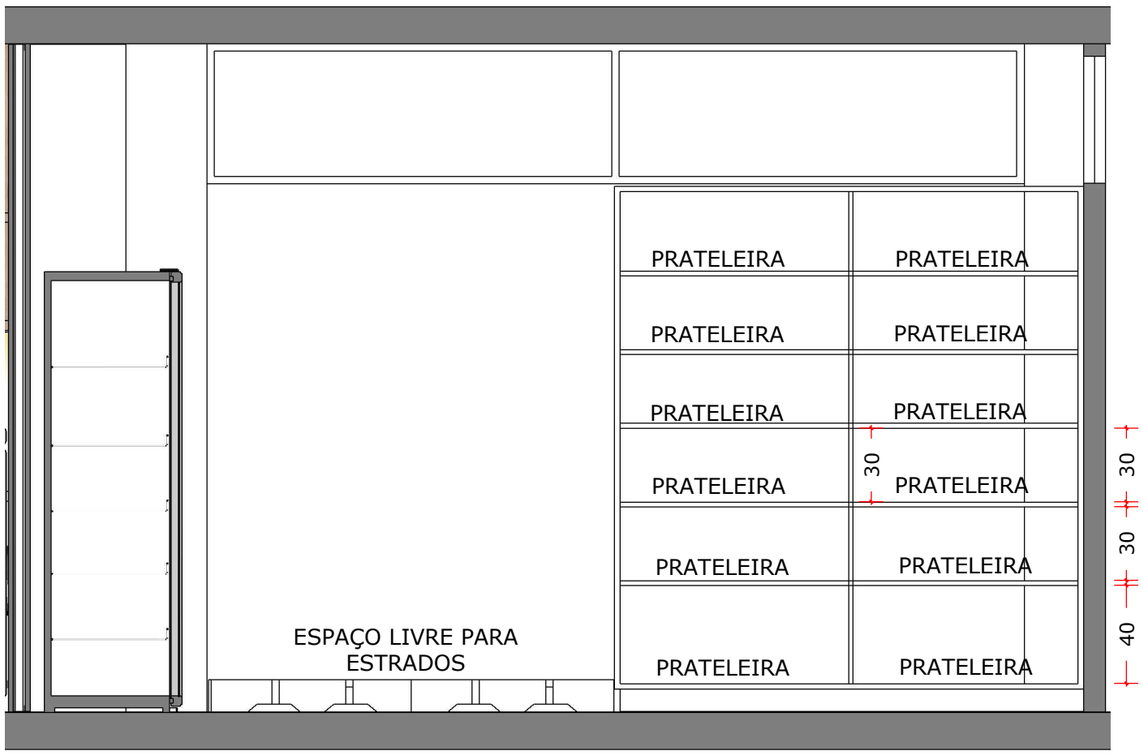

Autenticação do documento no site https://citta.click/82B6BE417E084FAE utilizando a chave '82B6BE417E084FAE'

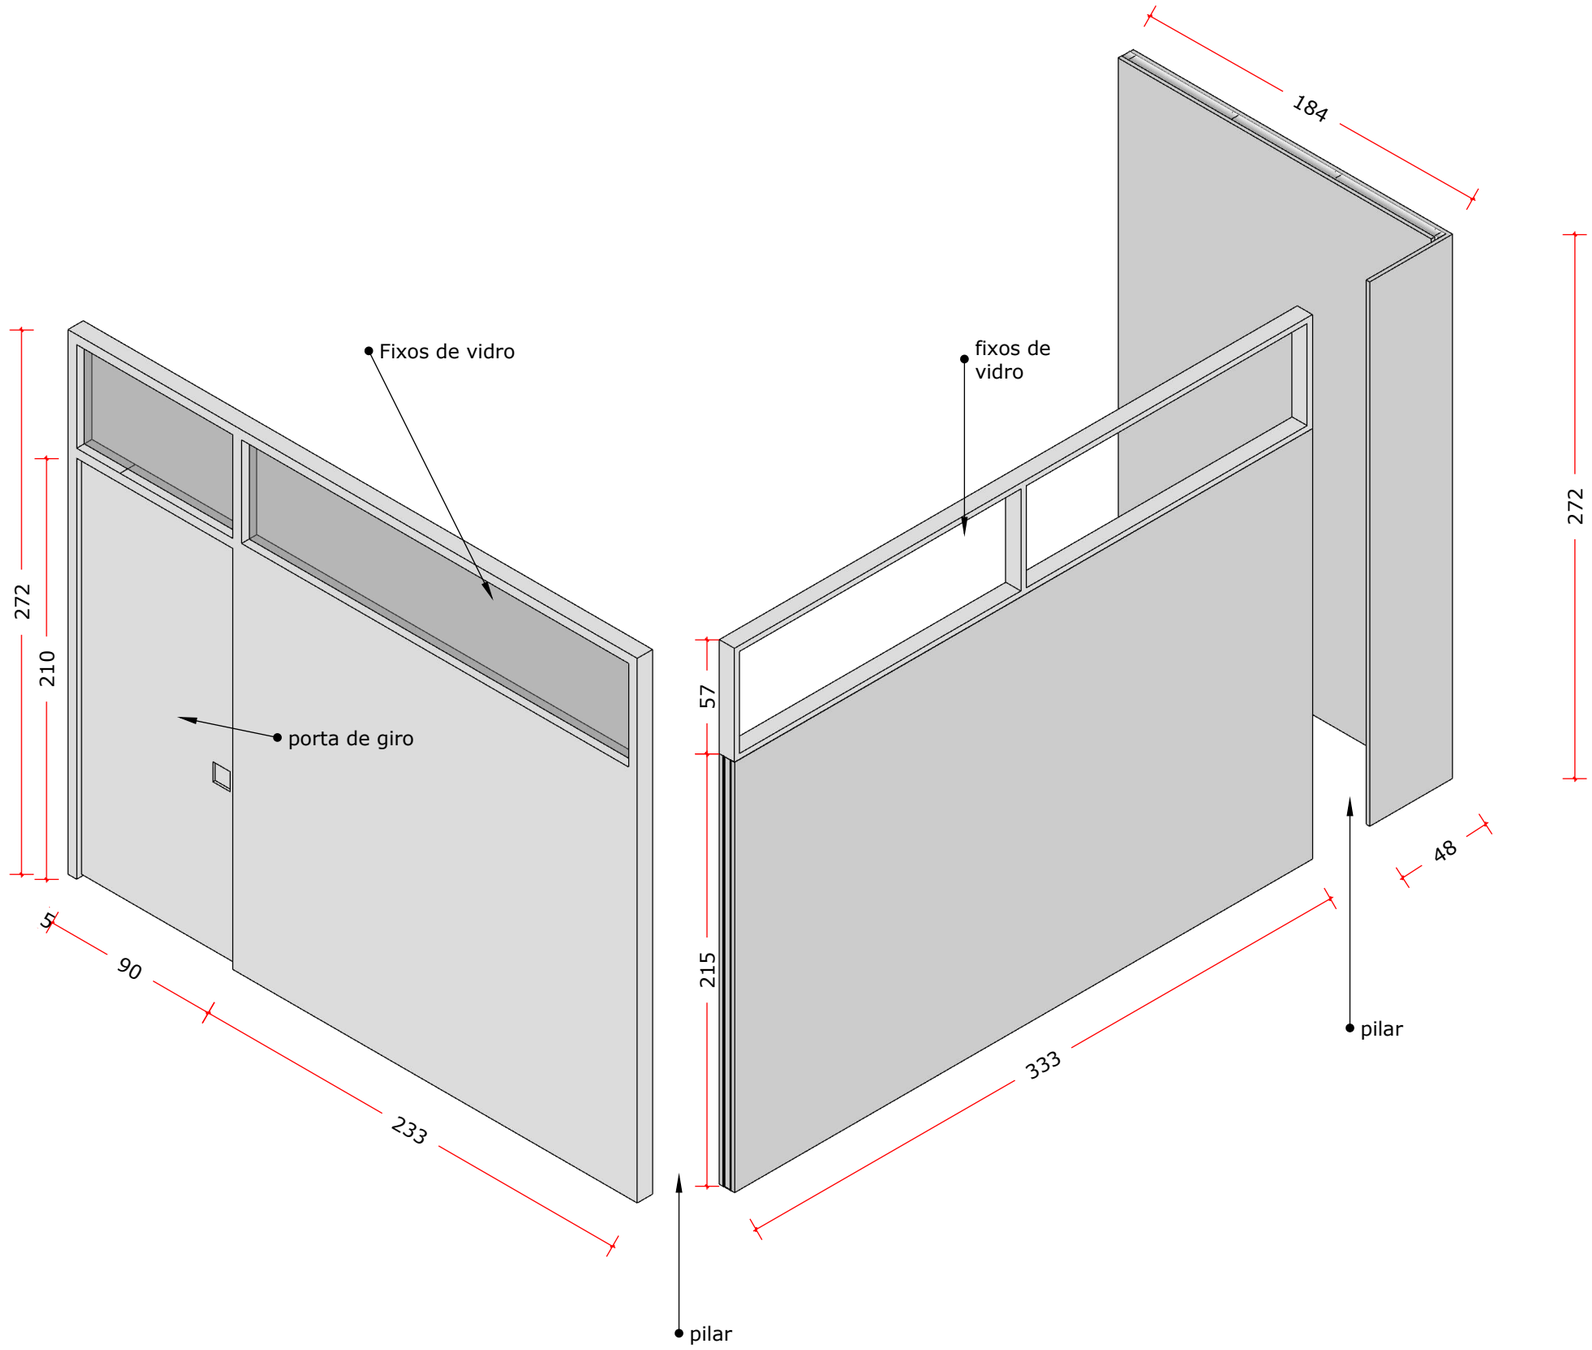

ISOMETRICA DAS DIVISORIAS COM FIXO DE VIDRO

ESC.: 1/25

pintura branca

FZ CONCRETIZA
INCORPORADORA

Autenticação do documento no site https://citta.click/82B6BE417E084FAE utilizando a chave '82B6BE417E084FAE'