

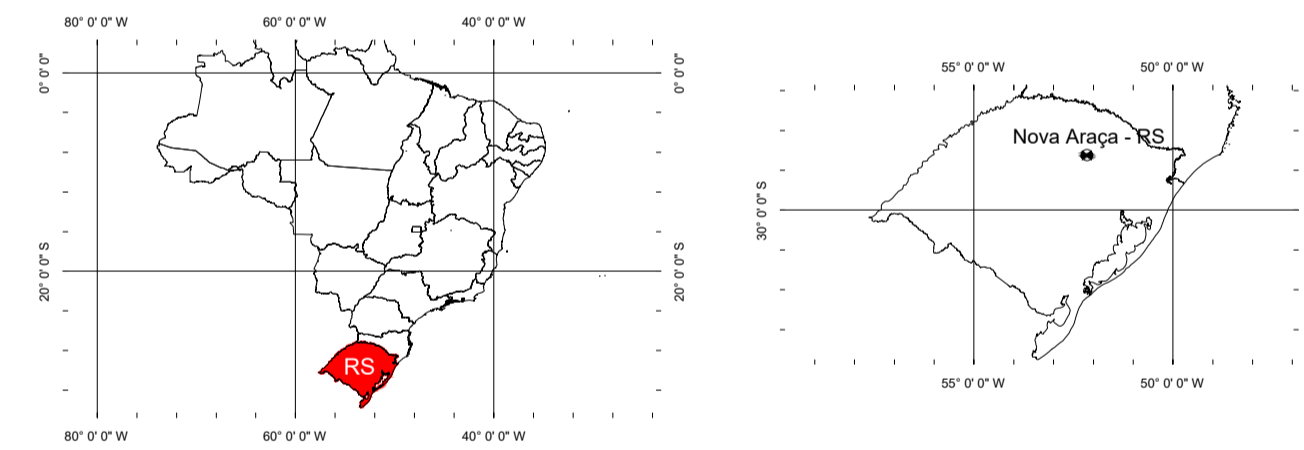


PERFIL LONGITUDINAL

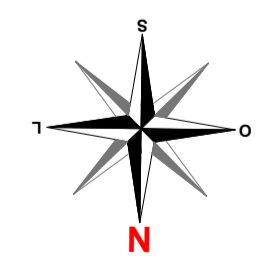


SITUAÇÃO E LOCALIZAÇÃO

Sem Escala

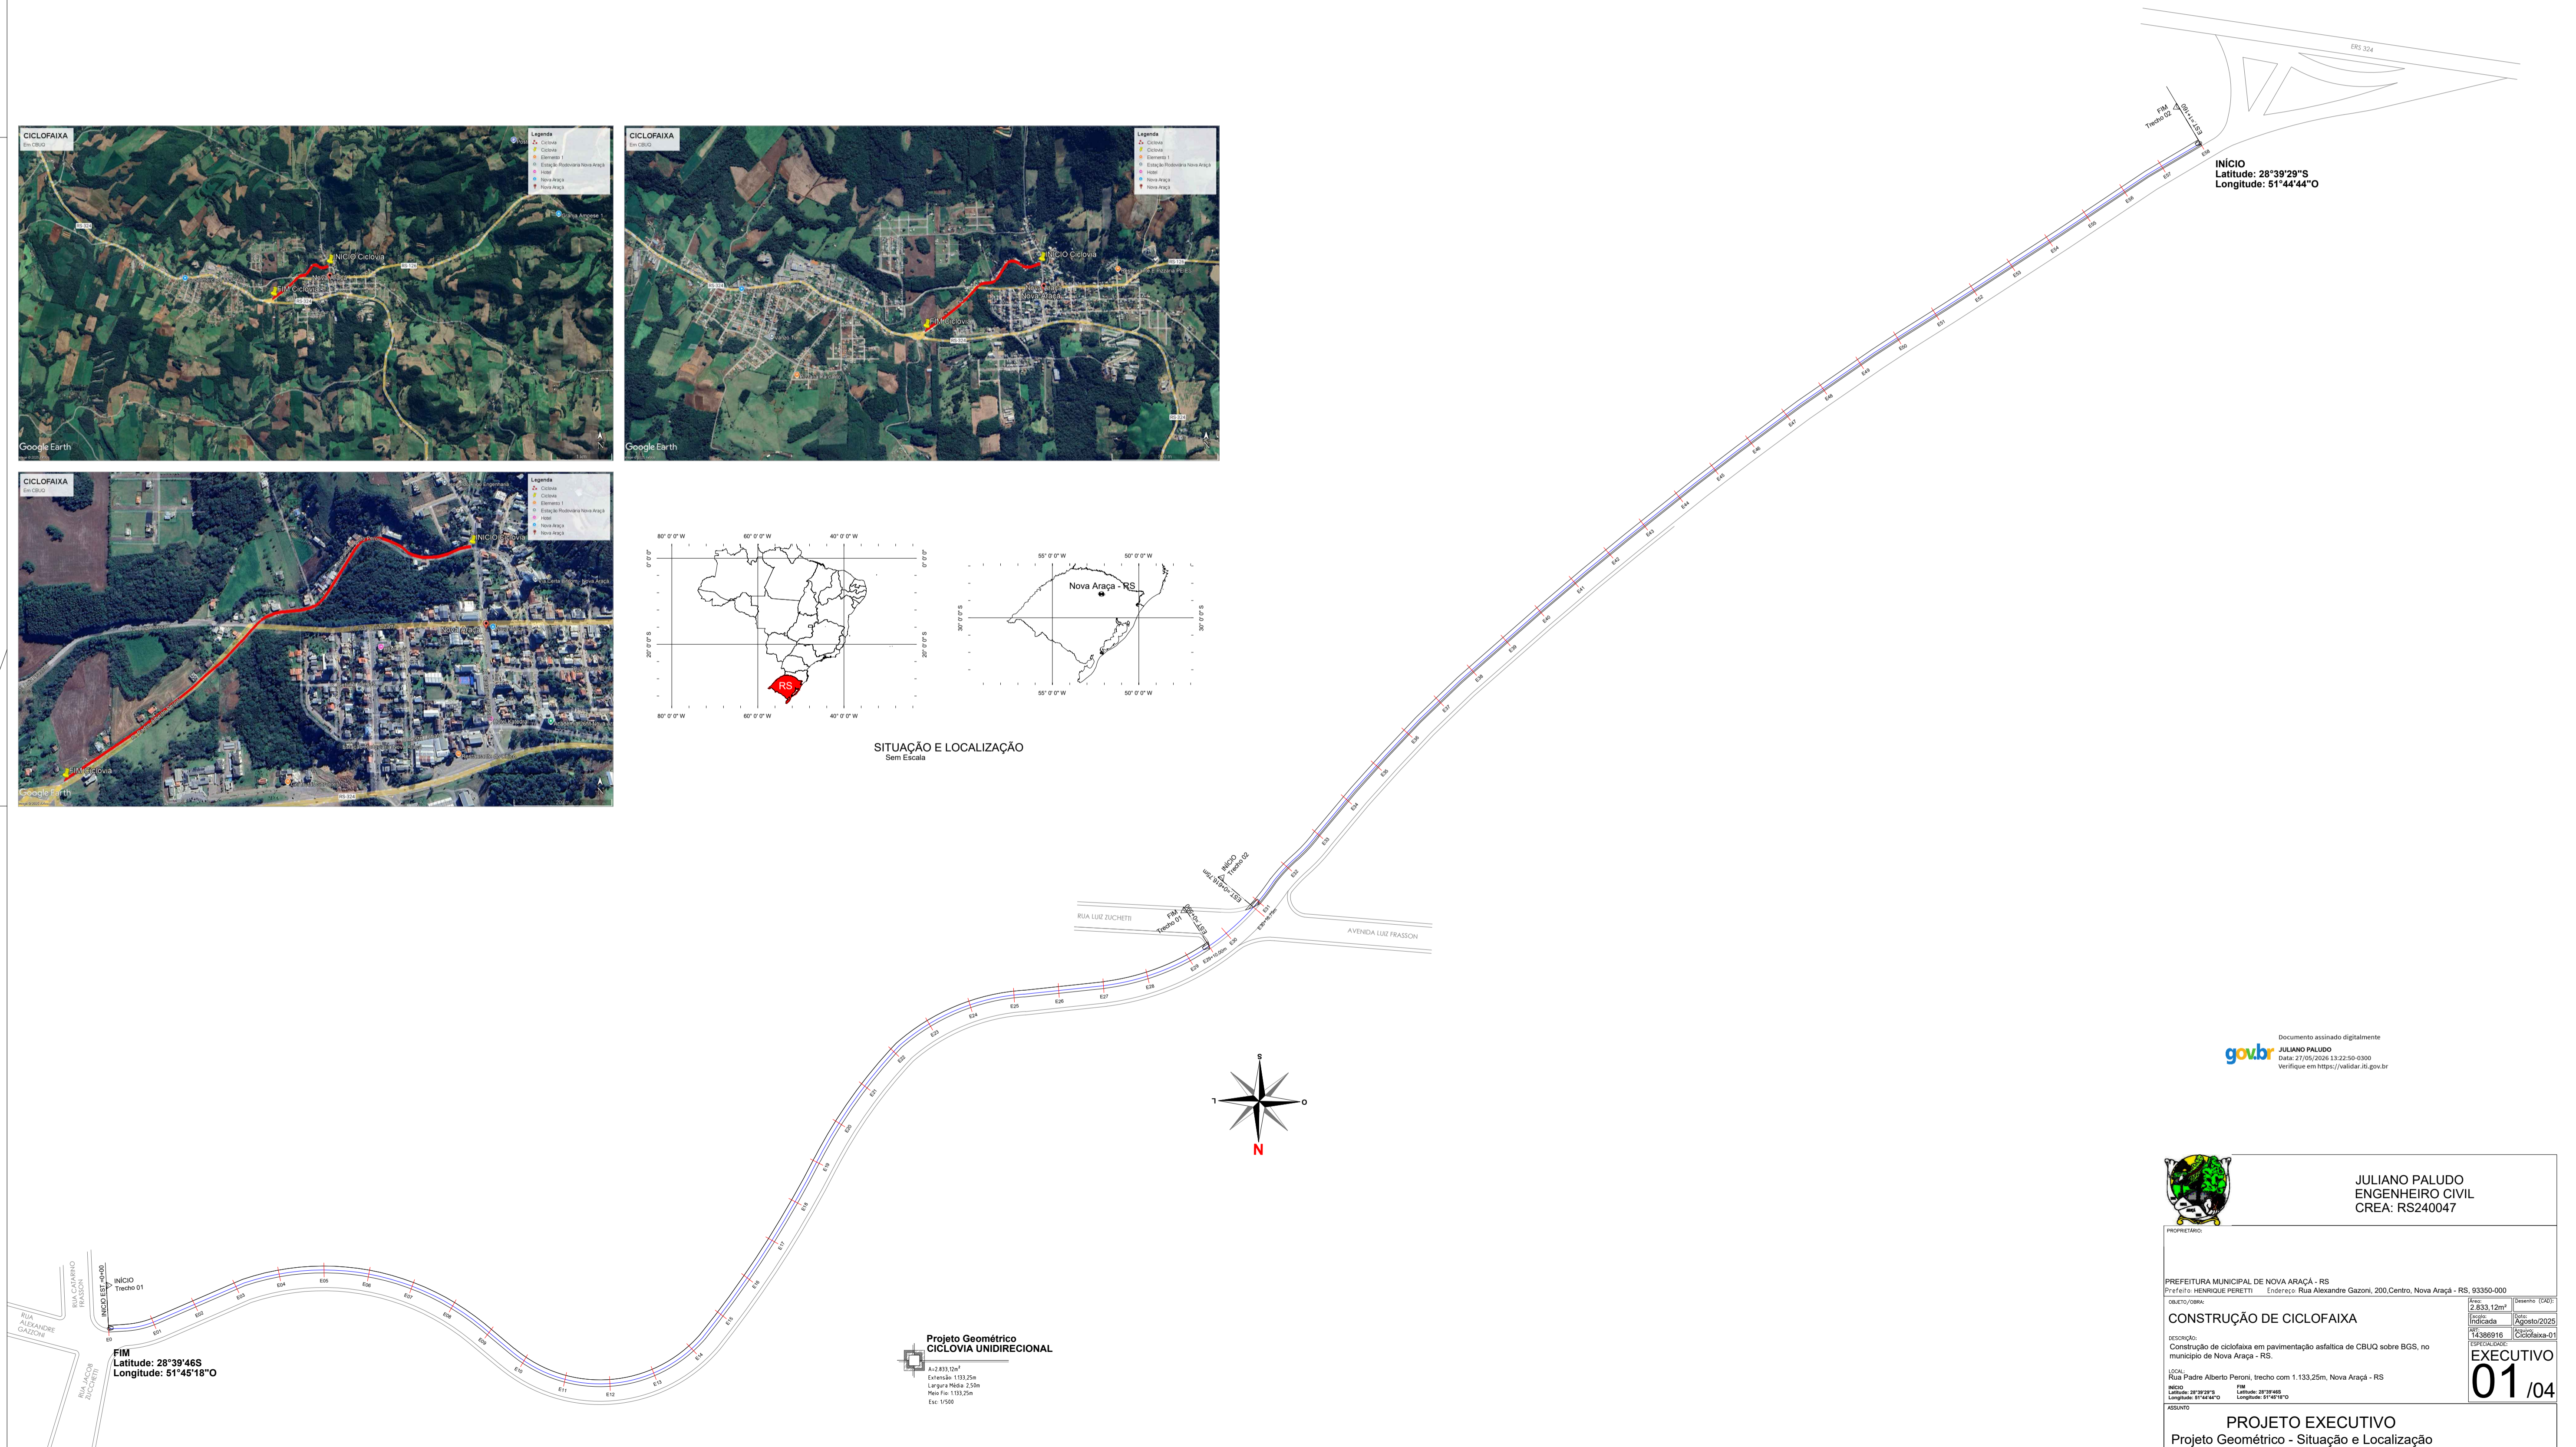

gov.br Documento assinado digitalmente
 JULIANO PALUDO
 Data: 27/05/2024 13:22:50-0300
 Verifique em https://validar.it.gov.br

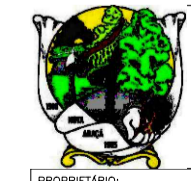

JULIANO PALUDO
 ENGENHEIRO CIVIL
 CREA: RS240047

PREFEITURA MUNICIPAL DE NOVA ARAÇÁ - RS
 Prefeito: HENRIQUE PERETTI Endereço: Rua Alexandre Gazoni, 200, Centro, Nova Araçá - RS, 93350-000

OBJETO/OPERAÇÃO: CONSTRUÇÃO DE CICLOFAIXA

Descrição: Construção de ciclofaixa em pavimentação asfáltica de CBUQ sobre BGS, no município de Nova Araçá - RS.

LOCAL: Rua Padre Alberto Petroni, trecho com 1.133,25m, Nova Araçá - RS

PROJETO EXECUTIVO
 Projeto Geométrico - Situação e Localização

01/04

Projeto Geométrico
 CICLOVIA UNIDIRECIONAL
 A:7.833,0m²
 Extensão: 1.133,25m
 Largura Média: 2,58m
 Mes. Fls: 133,25m
 Esc: 1:500