




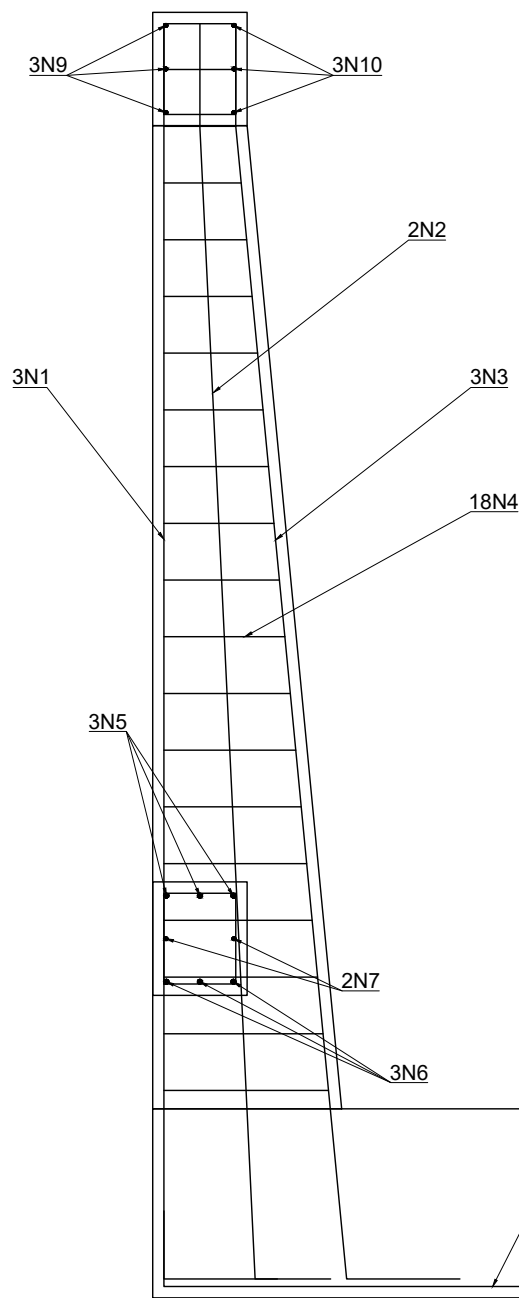


Esquema Geral Armaduras
Escala 1:20

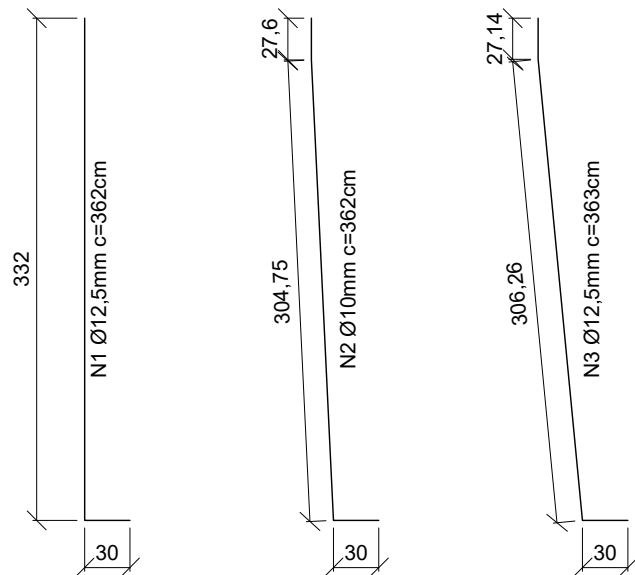


Barras Verticais Pilares
Escala 1:50

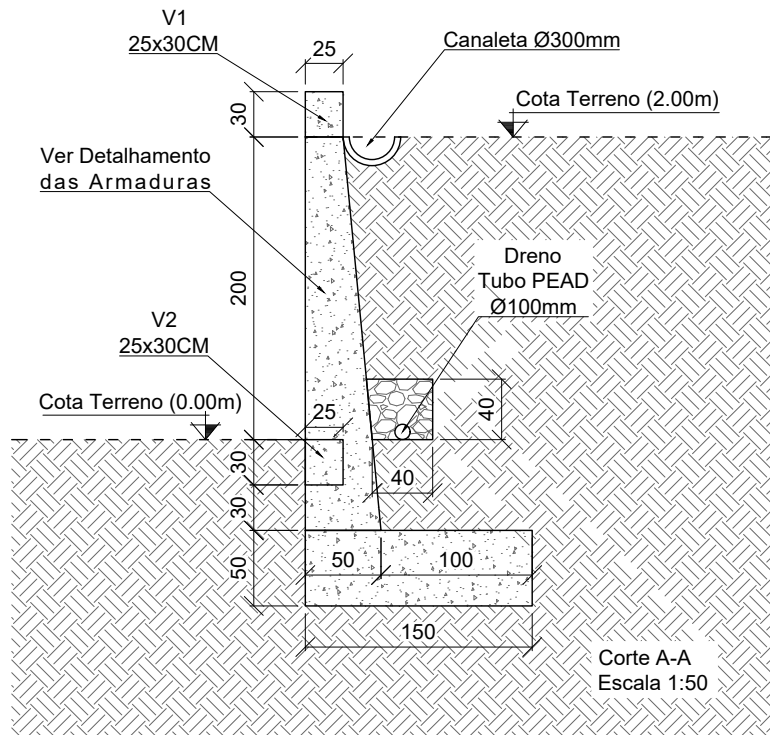


Corte A-A
Escala 1:50

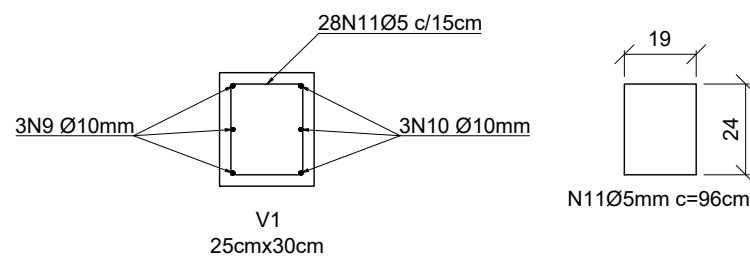


N11Ø5mm c=96cm

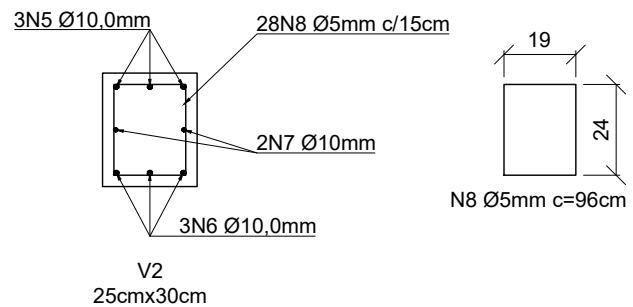


N8 Ø5mm c=96cm

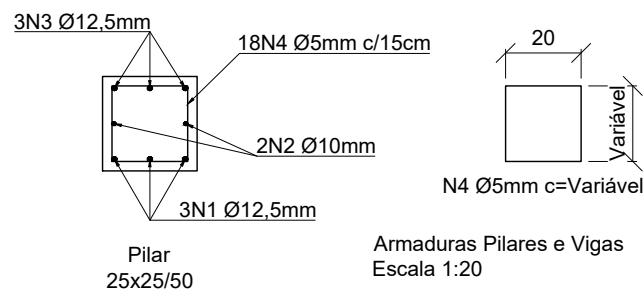

Armaduras Pilares e Vigas
Escala 1:20

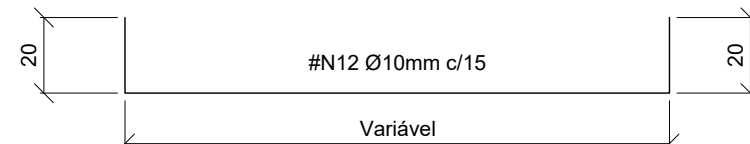

Armatura Fundo Sapata
Escala 1:20

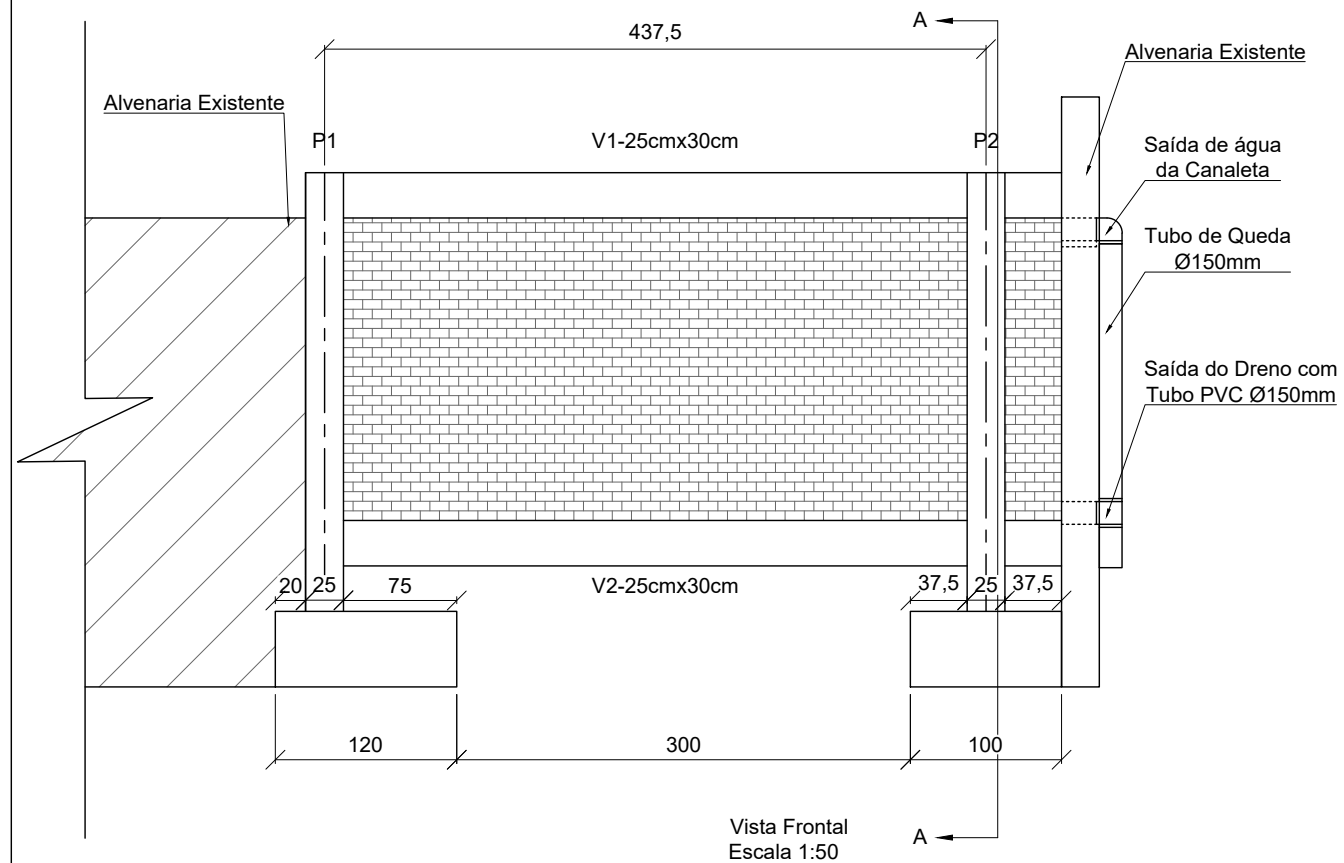

Vista Frontal
Escala 1:50

P. M. de Cachoeira do Sul/RS

PROJETO MURO

Prefeita Municipal de Cachoeira do sul

Secretaria Municipal de Governo

George H. Schreiner
Eng. Civil - CREA/RS 011.463

Jardel Carpes Meurer
Colaborador

ESCALAS:


INDICADAS

DATA:

FEVEREIRO/2024

FOLHA:

1

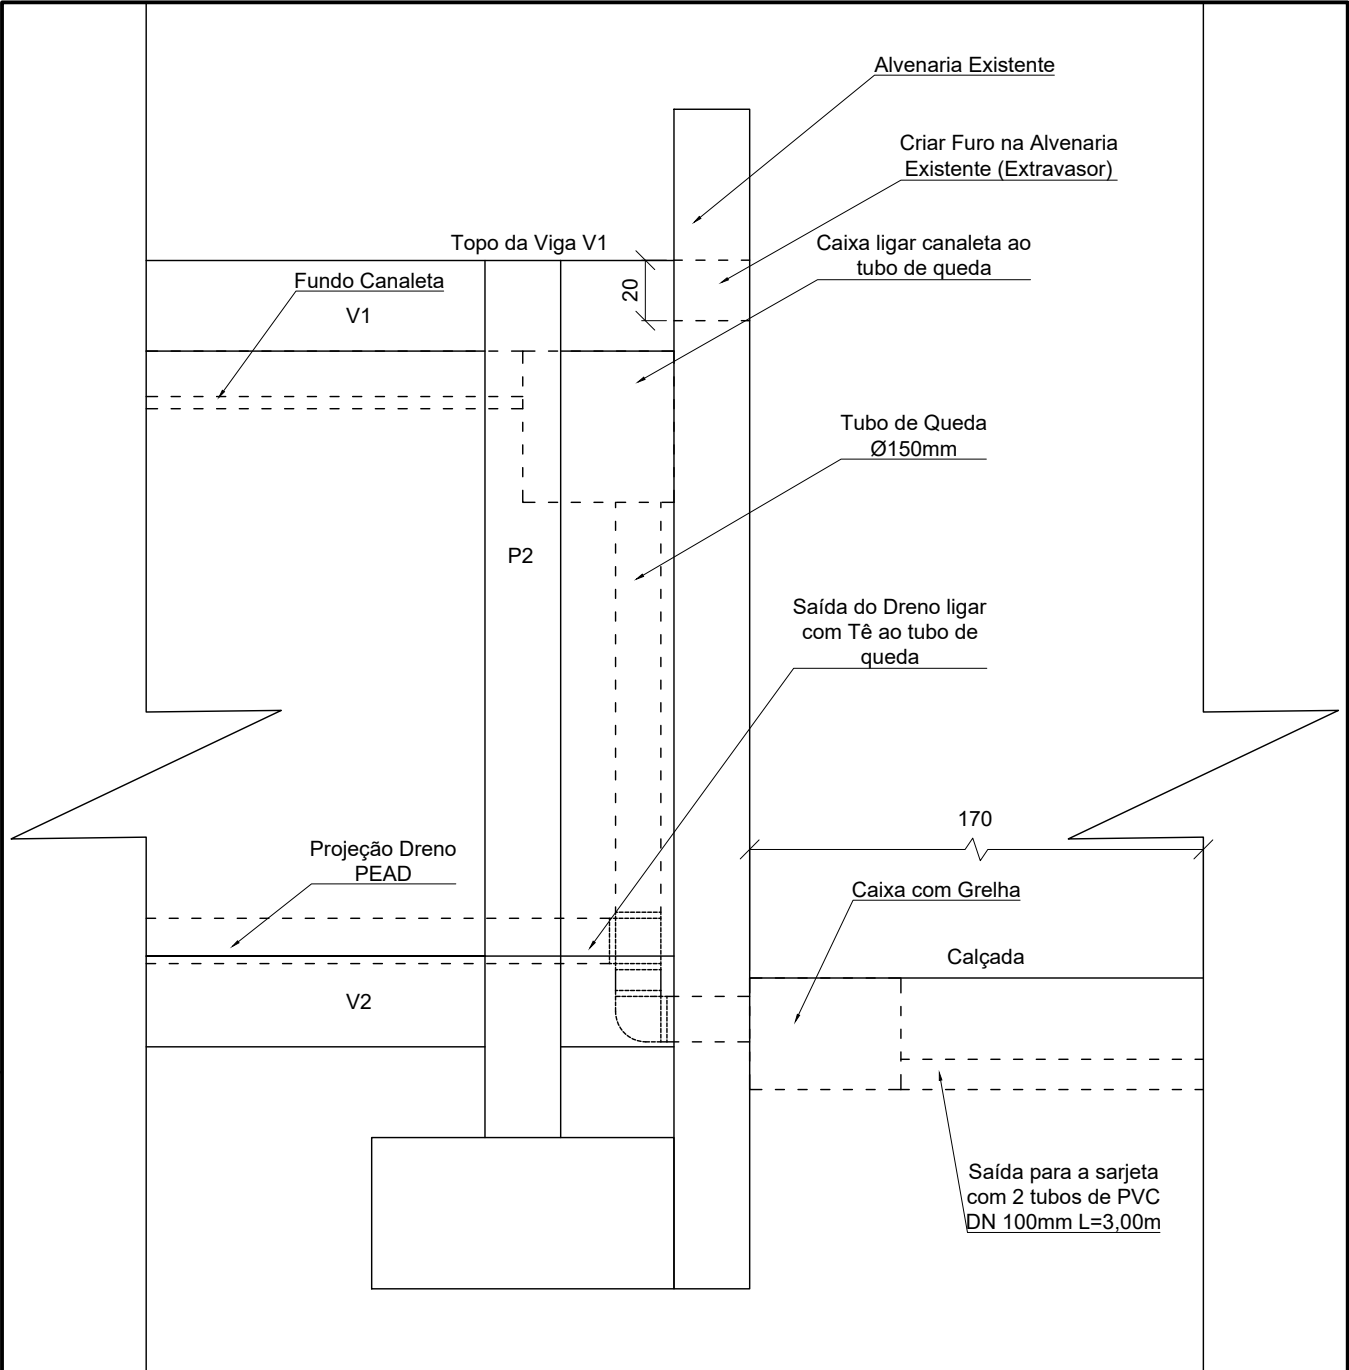

P. M. de Cachoeira do Sul/RS

ESQUEMA DRENAGEM

Prefeita Municipal de Cachoeira do sul

Secretaria Municipal de Governo

George H. Schreiner
Eng. Civil - CREA/RS 011.463

Jardel Carpes Meurer
Colaborador

ESCALAS:

1:25


DATA:

FEVEREIRO/2024

FOLHA:

2

20/02/2024 09:09:20

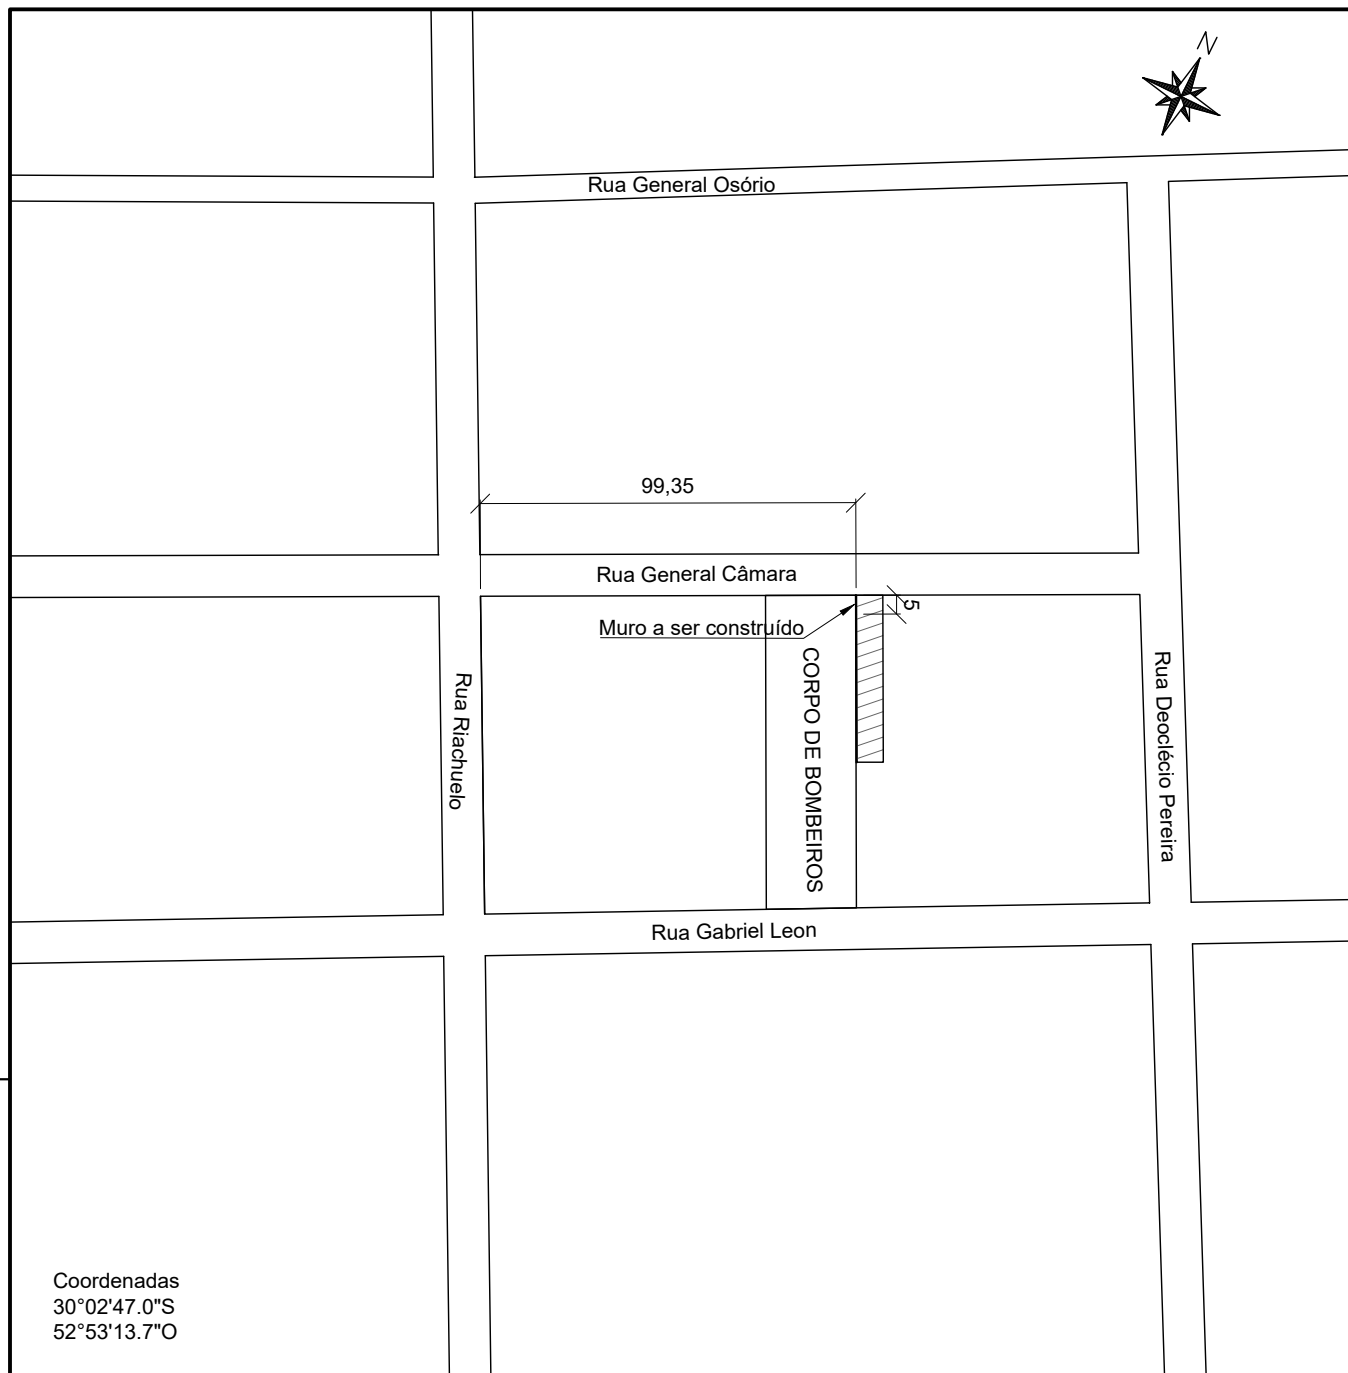

Coordenadas
30°02'47.0"S
52°53'13.7"O

P. M. de Cachoeira do Sul/RS

PLANTA DE LOCALIZAÇÃO

Prefeita Municipal de Cachoeira do sul

Secretaria Municipal de Governo

George H. Schreiner
Eng. Civil - CREA/RS 011.463

Jardel Carpes Meurer
Colaborador

ESCALAS:

1:2000

DATA:

FEVEREIRO/2024

FOLHA:

3